PŮDORYS, 1:100
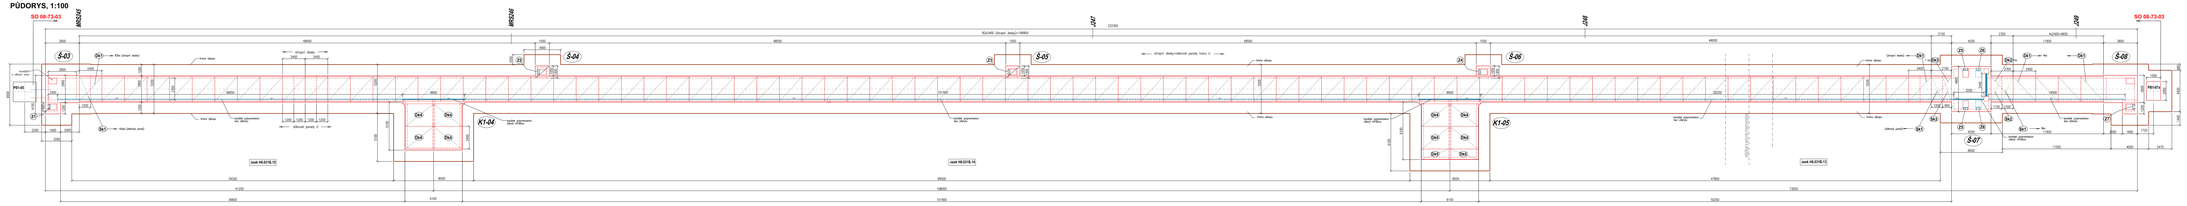
SO 08-73-03