ŠACHTA Š-02

TVAR ŠACHTY 1:100

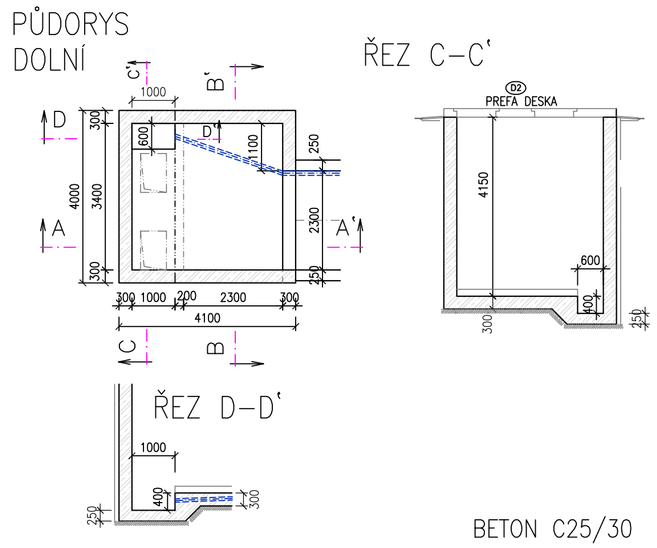

BETON C25/30
OCEL B500B
KRYTÍ VNĚJŠÍ 50mm
KRYTÍ VNITŘN POVRCHY 40mm

VÝZTUŽ 1:50

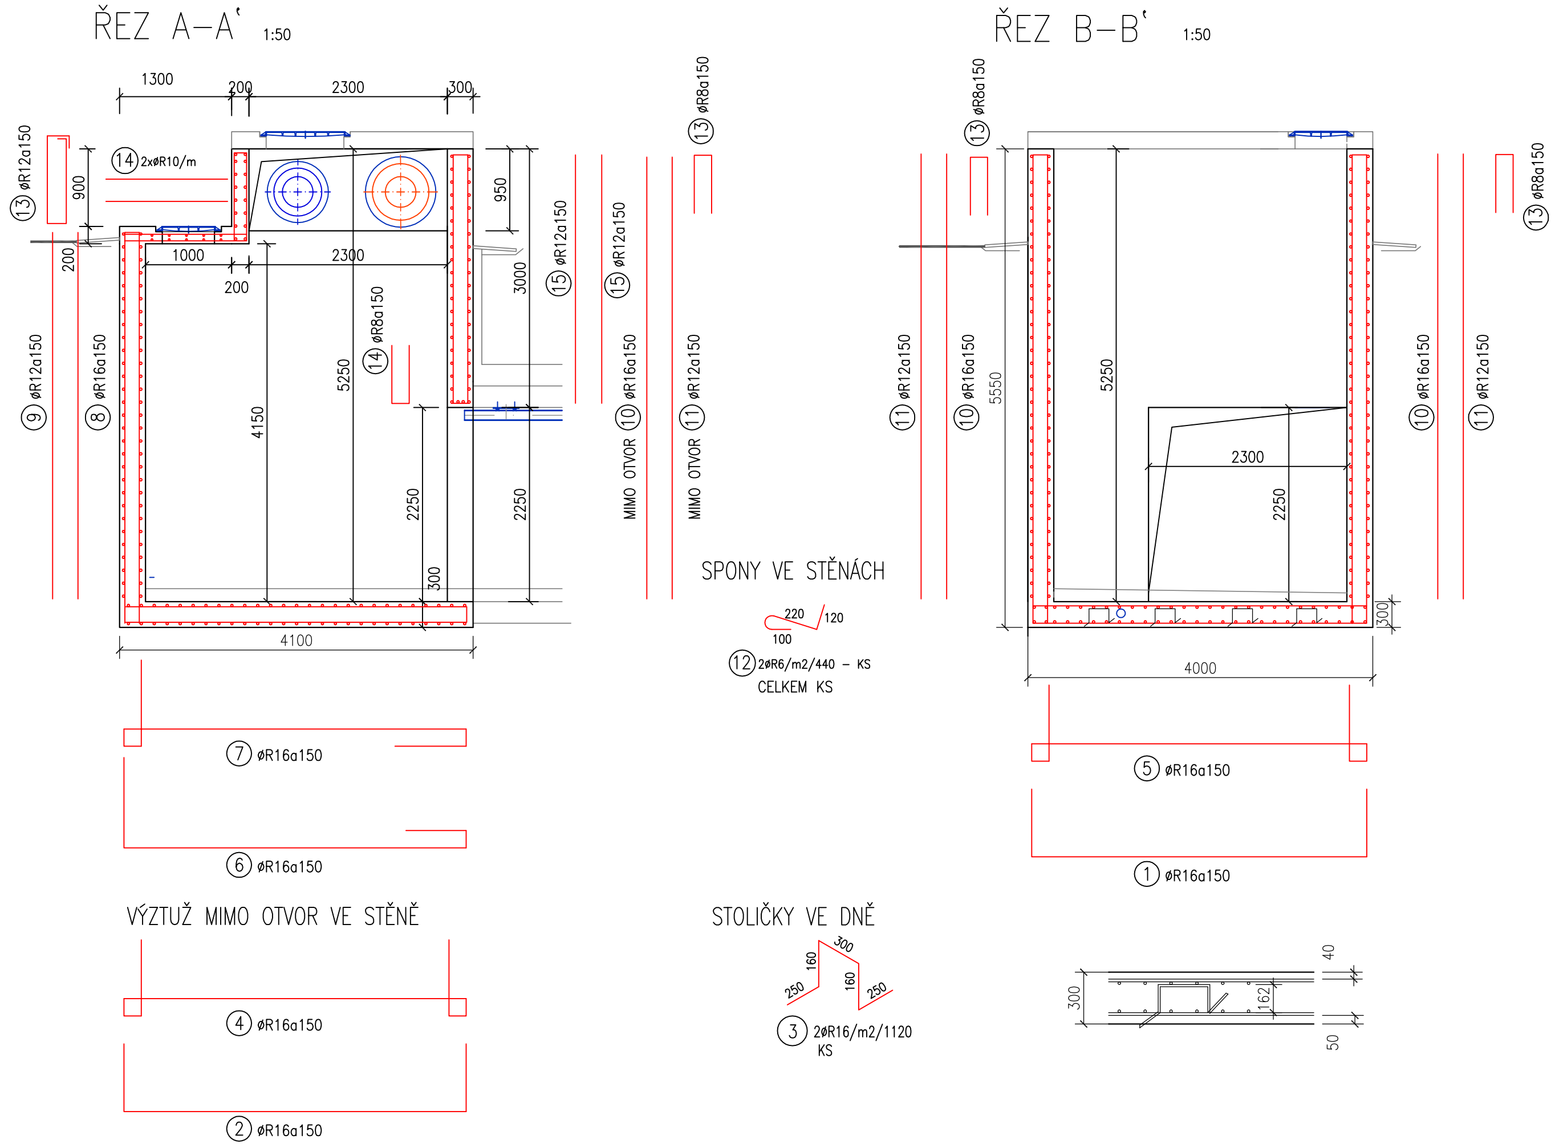

VÝZTUŽ 1:50

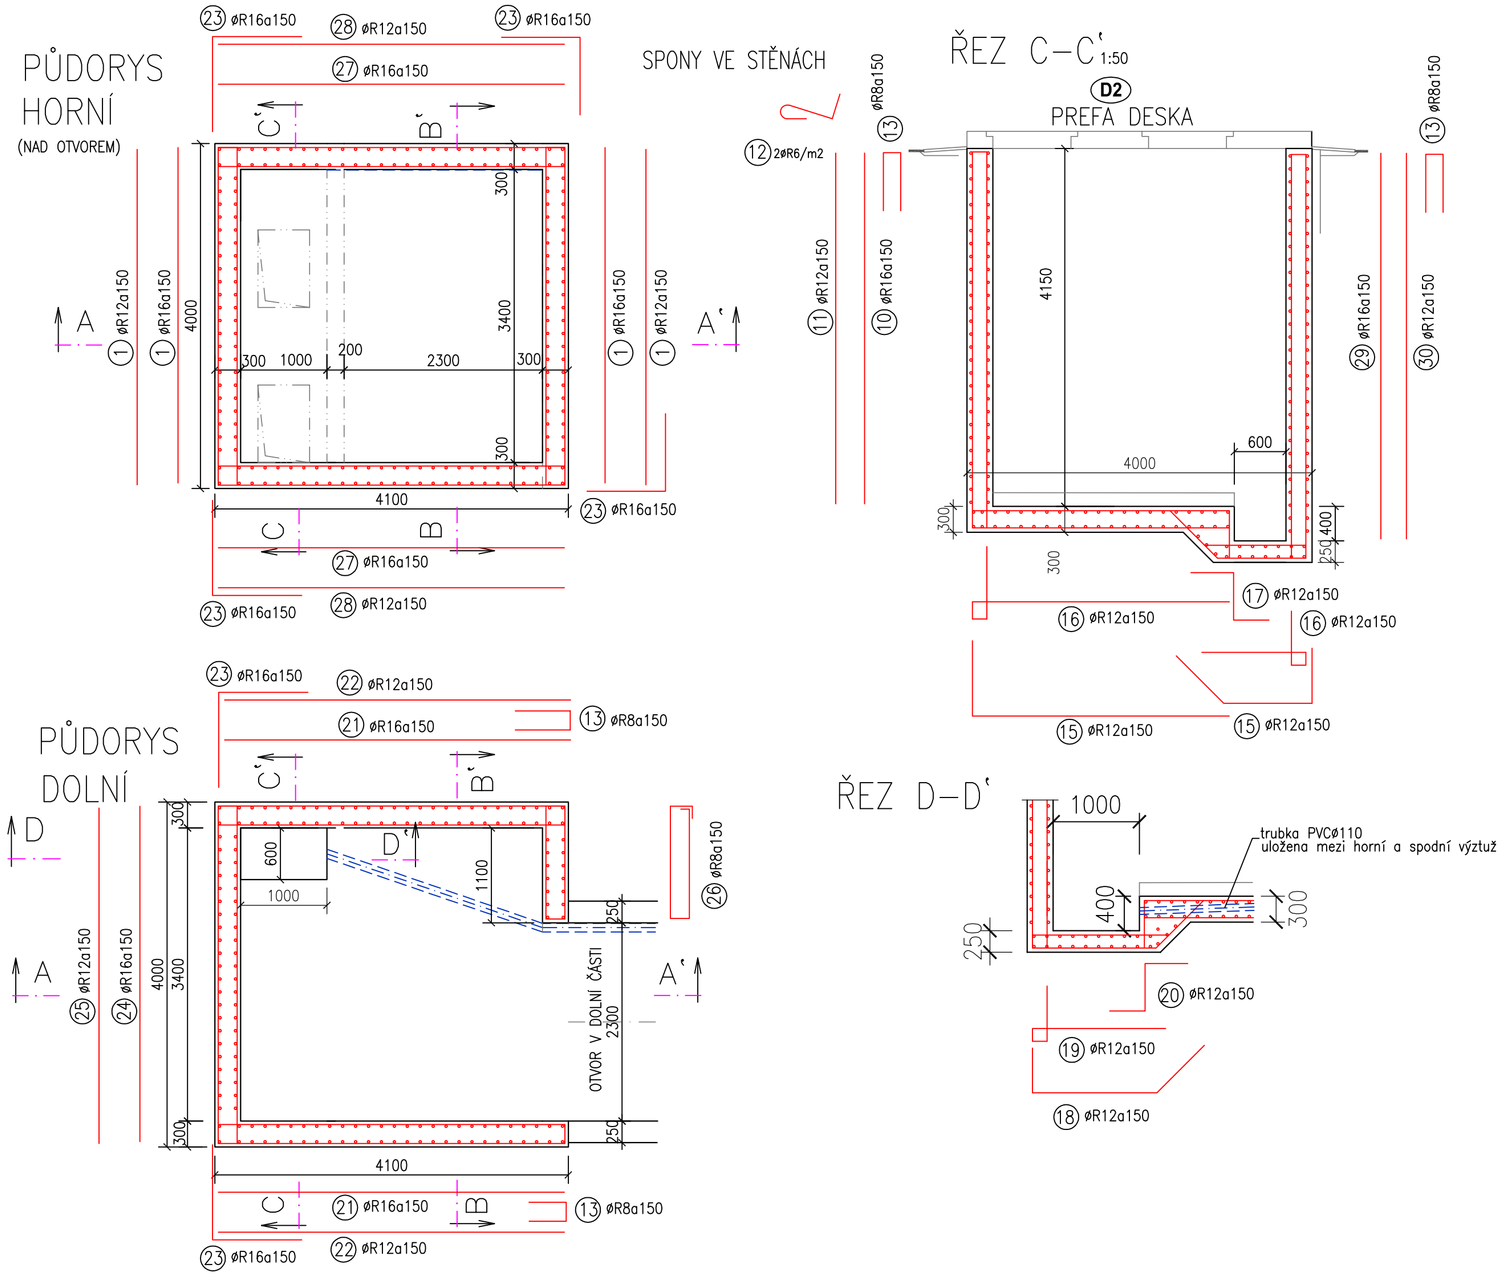

DESKY D1.1, D1.2
TVAR 1:50

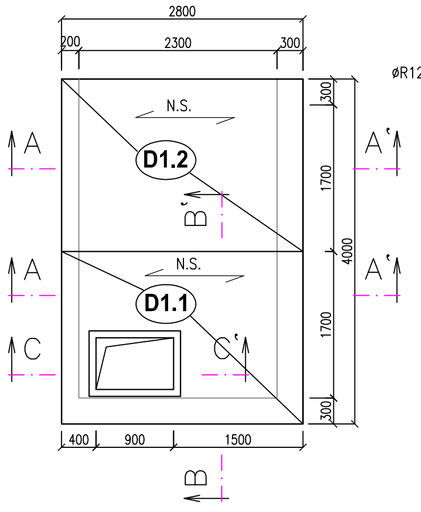

VÝZTUŽ 1:25

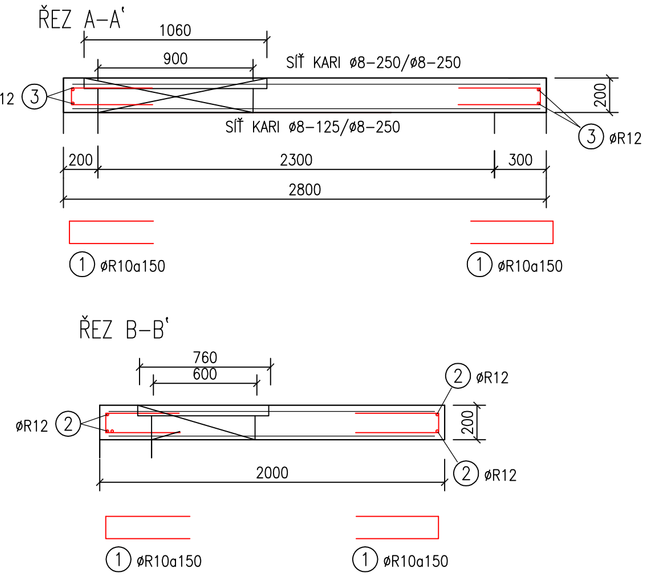

ŘEZ C–C' 1:25

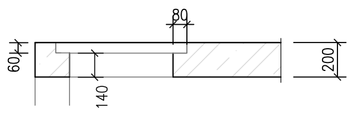

V MÍSTĚ OTVORU VÝZTUŽ VYSTŘIHNOUT,

POLOHU HORNÍ VÝZTUŽE PŘED BETONÁŽÍ ZAJISTIT DISTANČNÍMI PROFILY (HADY)

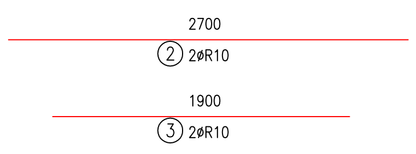

BETON C25/30
OCEL B500B
KRYTÍ VNĚJŠÍ POVRCHY 50mm
KRYTÍ VNITŘN POVRCHY 40mm

Výškový systém Bpv
Souřadnicový systém S-JTSK

ZAPRACOVÁNÍ PŘIPOMÍNEK 5/2021

Změna:	Název změny:	Datum:	Provedl:	Podpis:

Investor, objednatel: SPRÁVA ŽELEZNIC
Dlážděná 1003/7, 110 00 Praha 1 - Nové Město
kontaktní adresa: Správa železnic, s.o., Stavební správa západ, Sokolovská 1955/278, 190 00 Praha 9

Inženýrská činnost:
METROPROJEKT Praha a.s.
Argentinská 1621/36
170 00 Praha 7
www.metroprojekt.cz
Info@metroprojekt.cz

METROPROJEKT Praha a.s.
Argentinská 1621/36
170 00 Praha 7
generální ředitel: Ing. David Krása
tel.: +420 296 154 105
www.metroprojekt.cz
info@metroprojekt.cz

Souprava číslo:

HIP: Ing. Milan Bárta, tel.: +420 296 154 245 — Podpis:
Specialista profese: Ing. Petr Bervic — Podpis:
Stupeň: DSP + PDPS

Název a účel díla:
"Modernizace trati Kladno (včetně) - - Kladno-Ostrovec (včetně)"

Zpracovatelský útvar: Alimoprojekt spol. s r. o., Na Pěšinách 89/66, 182 00 Praha 8 – Kobylisy, tel.: +420 602 182 132
Vedoucí útvaru: Ing. René Horejš — Podpis:
Odpovědný projektant: Ing. Petr Bervic — Podpis:

Název části díla:
Stavební část
Inženýrské objekty
Potrubní vedení
SO 08-73-01, SO 08-73-02 a SO 08-73-03

D.2
D.2.1
D.2.1.6

Vypracoval: Ing. Jiří Zaplatílek — Podpis:
Kontroloval: Ing. Jiří Zaplatílek — Podpis:
Skart. znak: V20/2042 | Datum: 05/2021
Počet formátů: 8xA4 | Měřítko: 1:100(1:50)

Název přílohy:
PŘELOŽKA HORKOVODU
SO 08-73-02.1 - Stavební část
km 3,169 VÝKRES TVARU A VÝZTUŽE - ŠACHTA Š-02

Změna: -
Číslo příl.: 030

IČD: 19 | 7737 | 05 | 01 | 06 | 04