PŮDORYS
M 1:50

úsek H0.031B.18

úsek H0.031B.19

úsek H0.031B.20

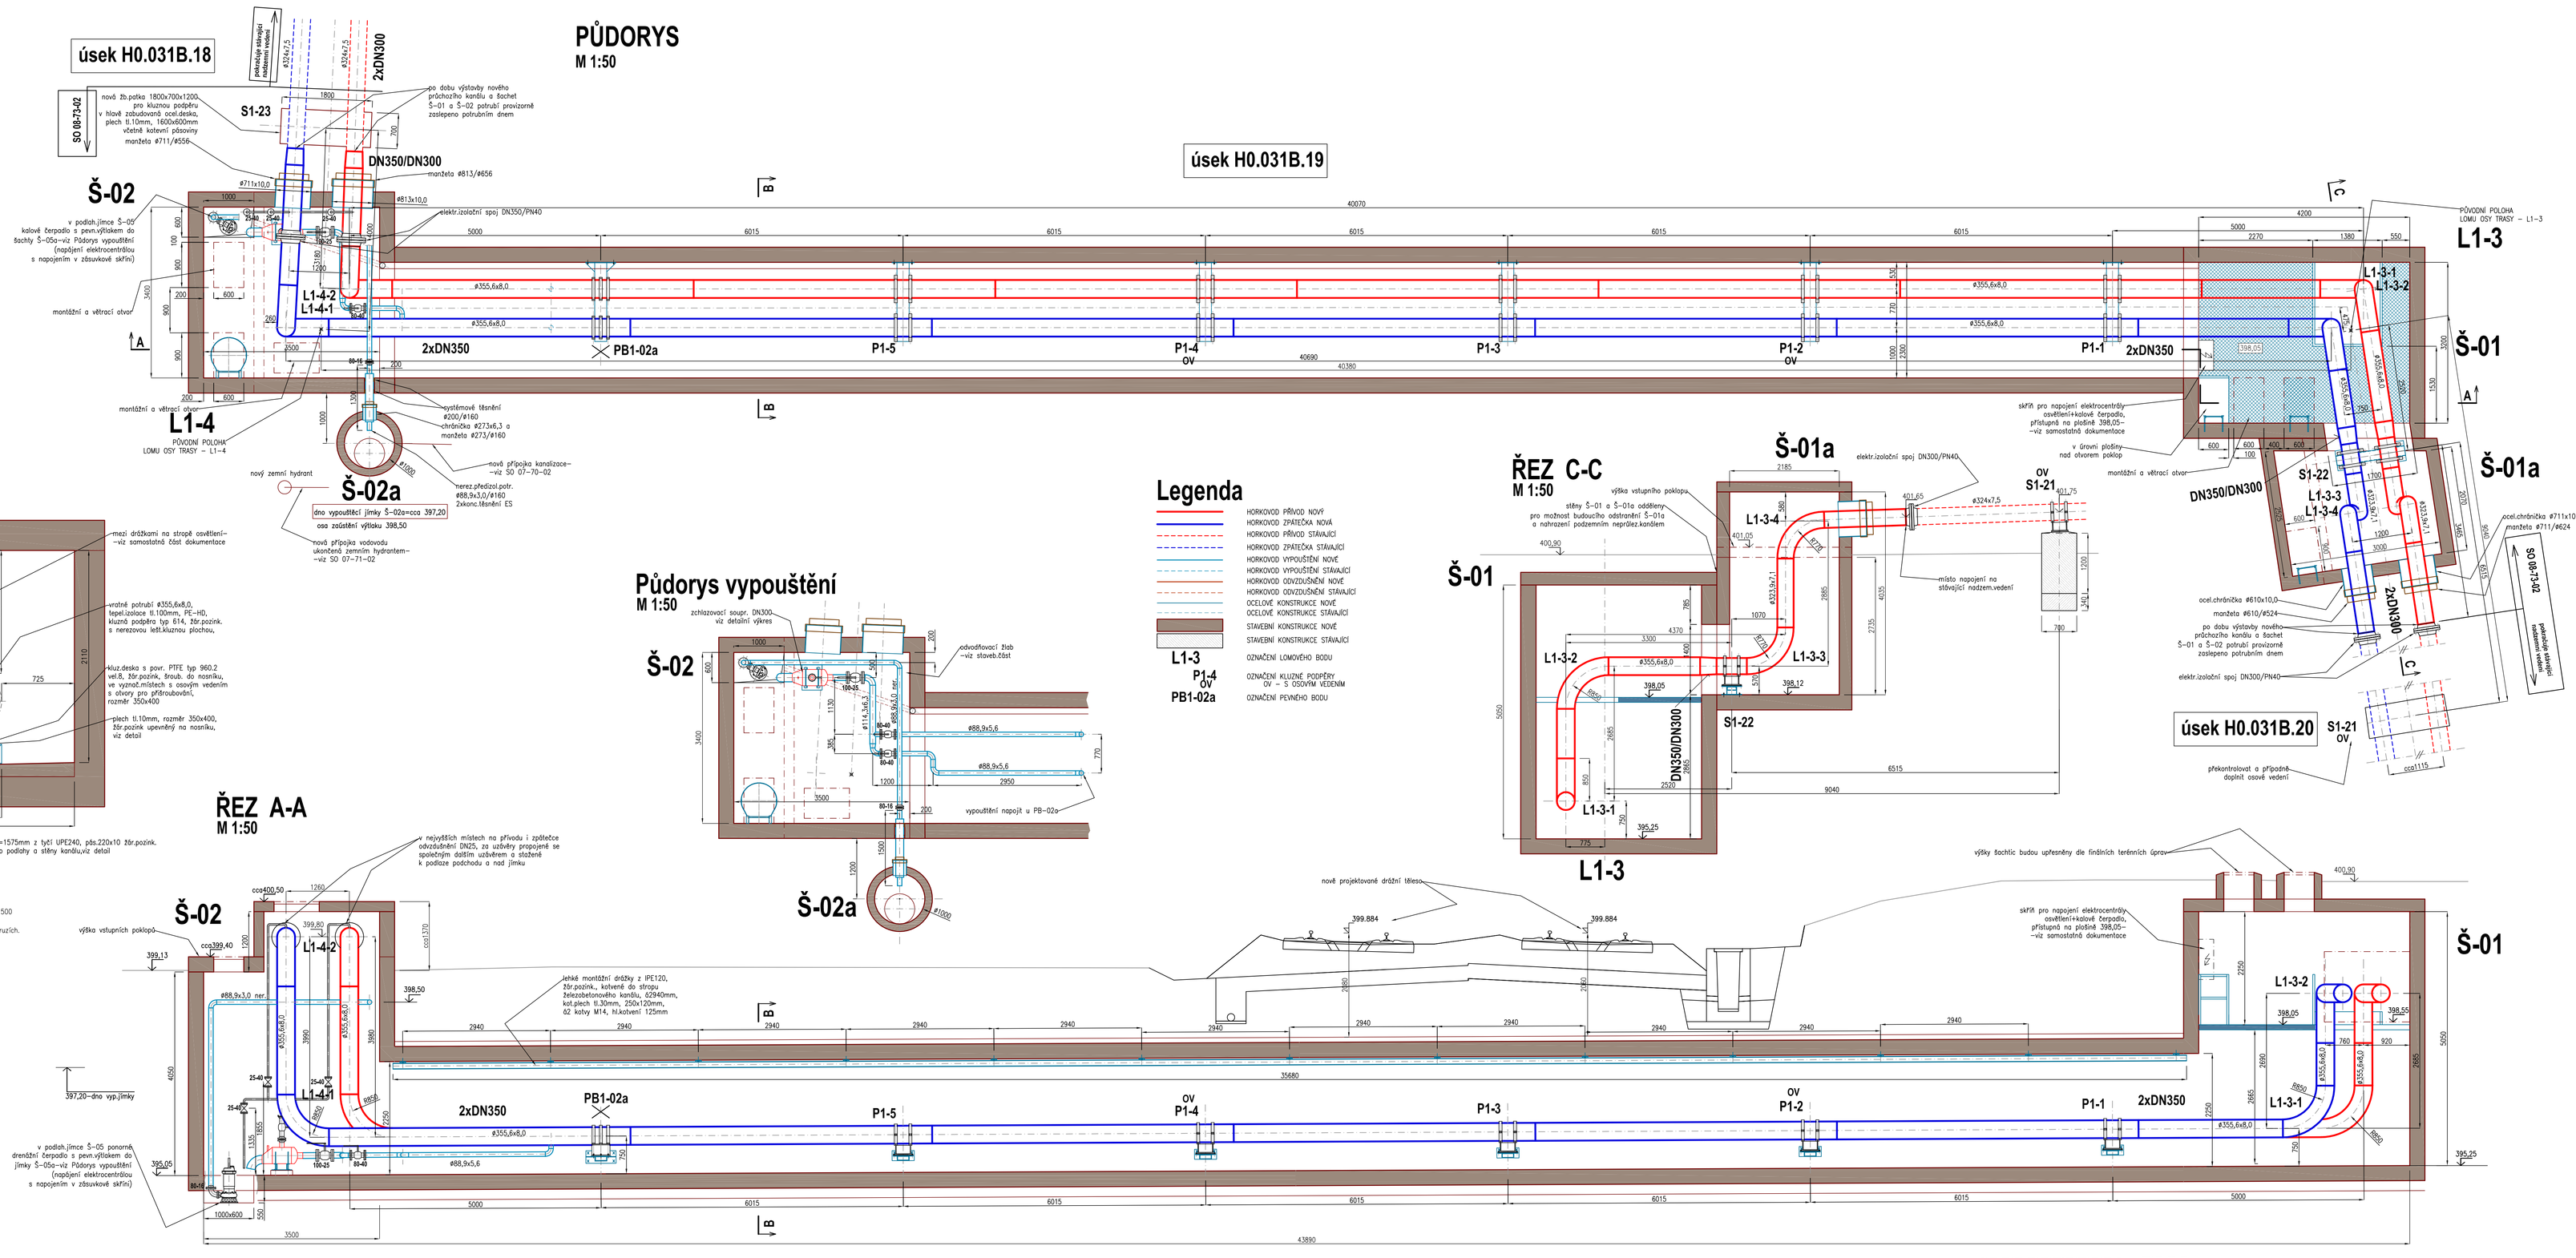
Š-02
Š-02a
L1-4
L1-4-1
L1-4-2
S1-23
SO 08-12-02
DN350/DN300
2xDN300
2xDN350
PB1-02a
P1-5
P1-4
P1-3
P1-2
P1-1
OV
Š-01
Š-01a
L1-3
L1-3-1
L1-3-2
L1-3-3
L1-3-4
S1-22
S1-21
S0 08-12-02
PŮVODNÍ POLOHA LOMU OSY TRASY – L1-3
PŮVODNÍ POLOHA LOMU OSY TRASY – L1-4
nová přípojka kanalizace– viz SO 07-70-02
nová přípojka vodovodu ukončená zemním hydrantem– viz SO 07-71-02
dno vypouštěcí jímky Š-02a=cca 397,20
osa začátění výtoku 398,50
montážní a větrací otvor
v podlah.jímce Š-05 kalové čerpadlo s pev.výtlakem do šachty Š-05a–viz Půdorys vypouštění (napájení elektrocentrálou s napojením v zásuvkové skříni)
skříň pro napojení elektrocentrály osvětlení+kalové čerpadlo, přístupná na podlaně 398,05– viz samostatná dokumentace
v ose trati
v drážce pro kabely
v ose trati
v ose trati
v drážce pro kabely
v drážce pro kabely
v drážce pro kabely