


Celkový půdorys


Šachta Šp7a

Šachta Šp7b, Šp7c

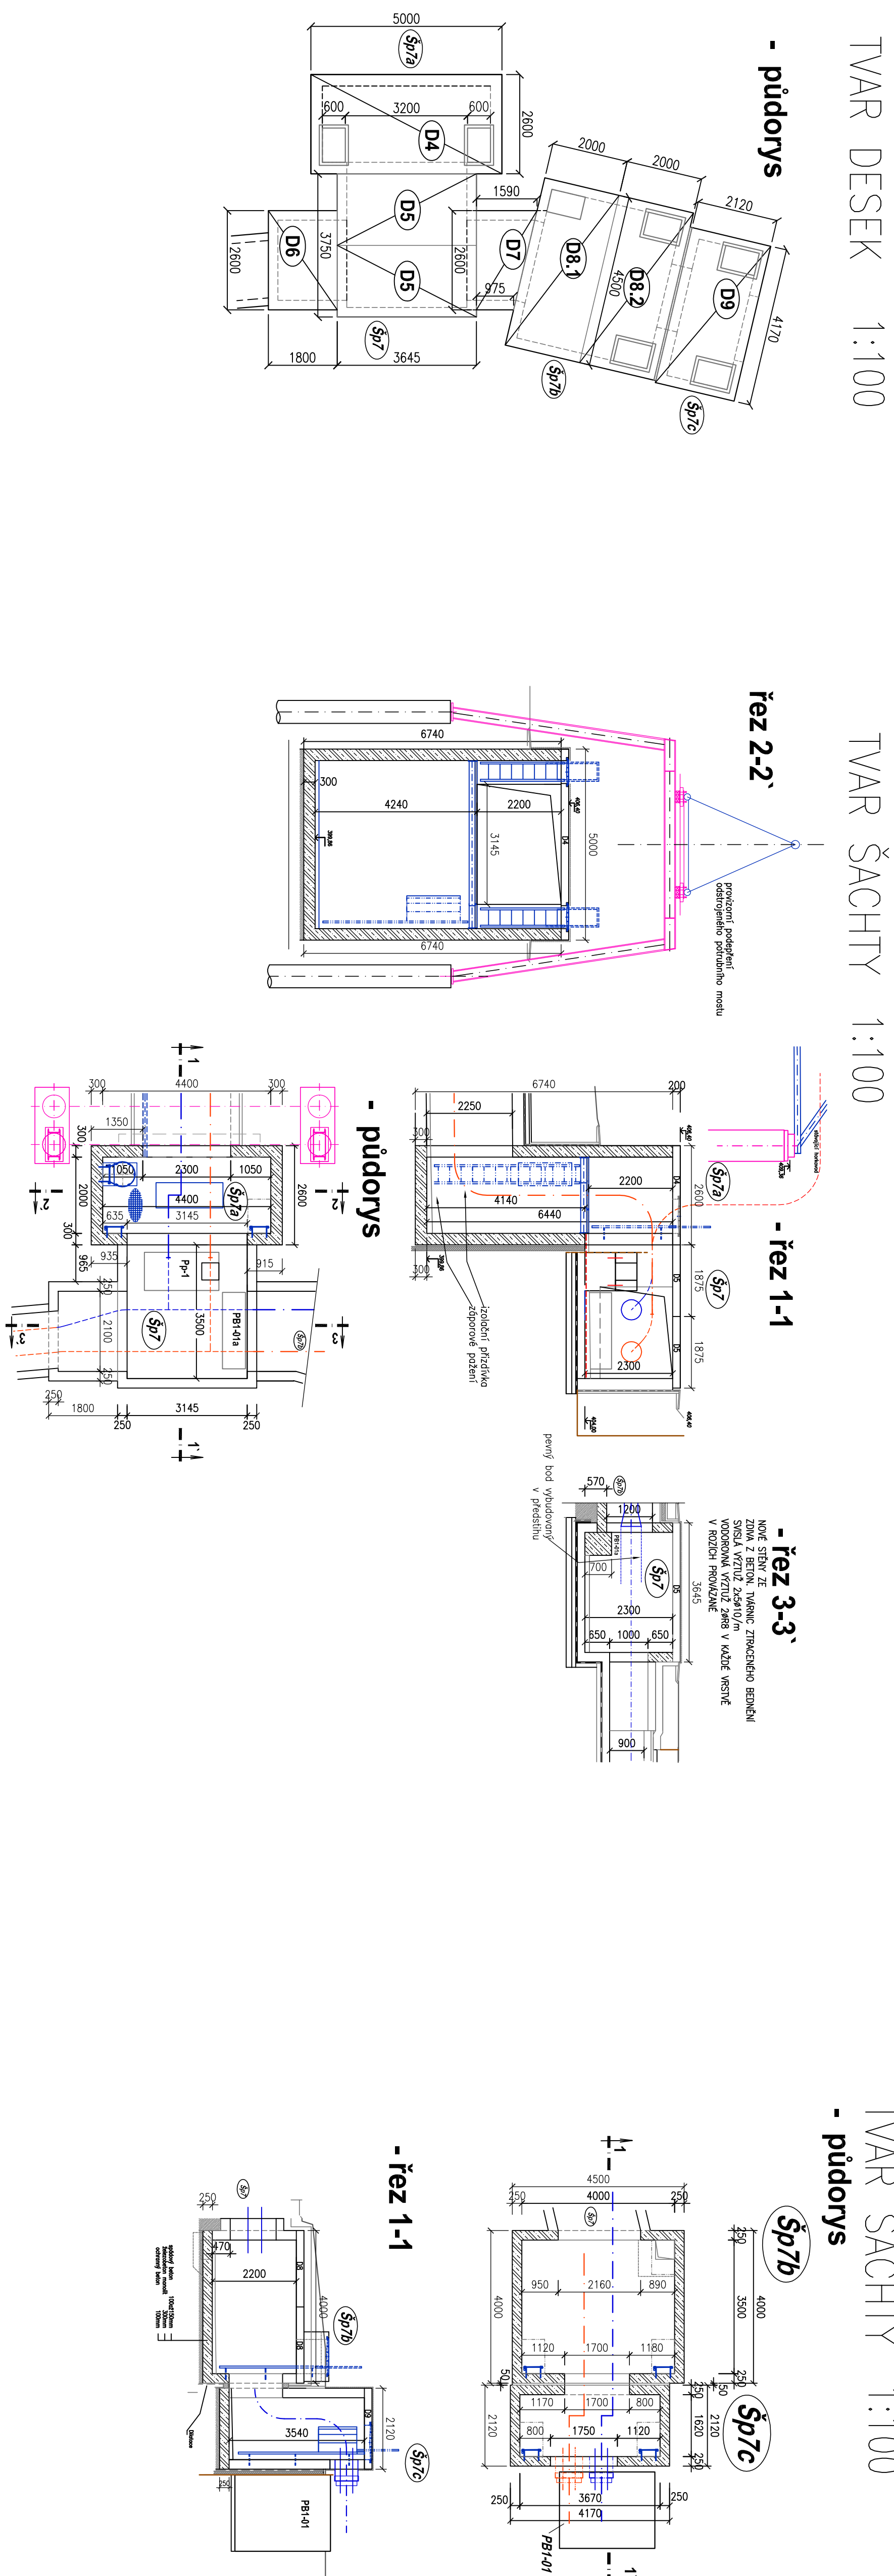


ŠACHTA Šp7c

ŠACHTA Šp7c
VÝZTUŽ 1:50

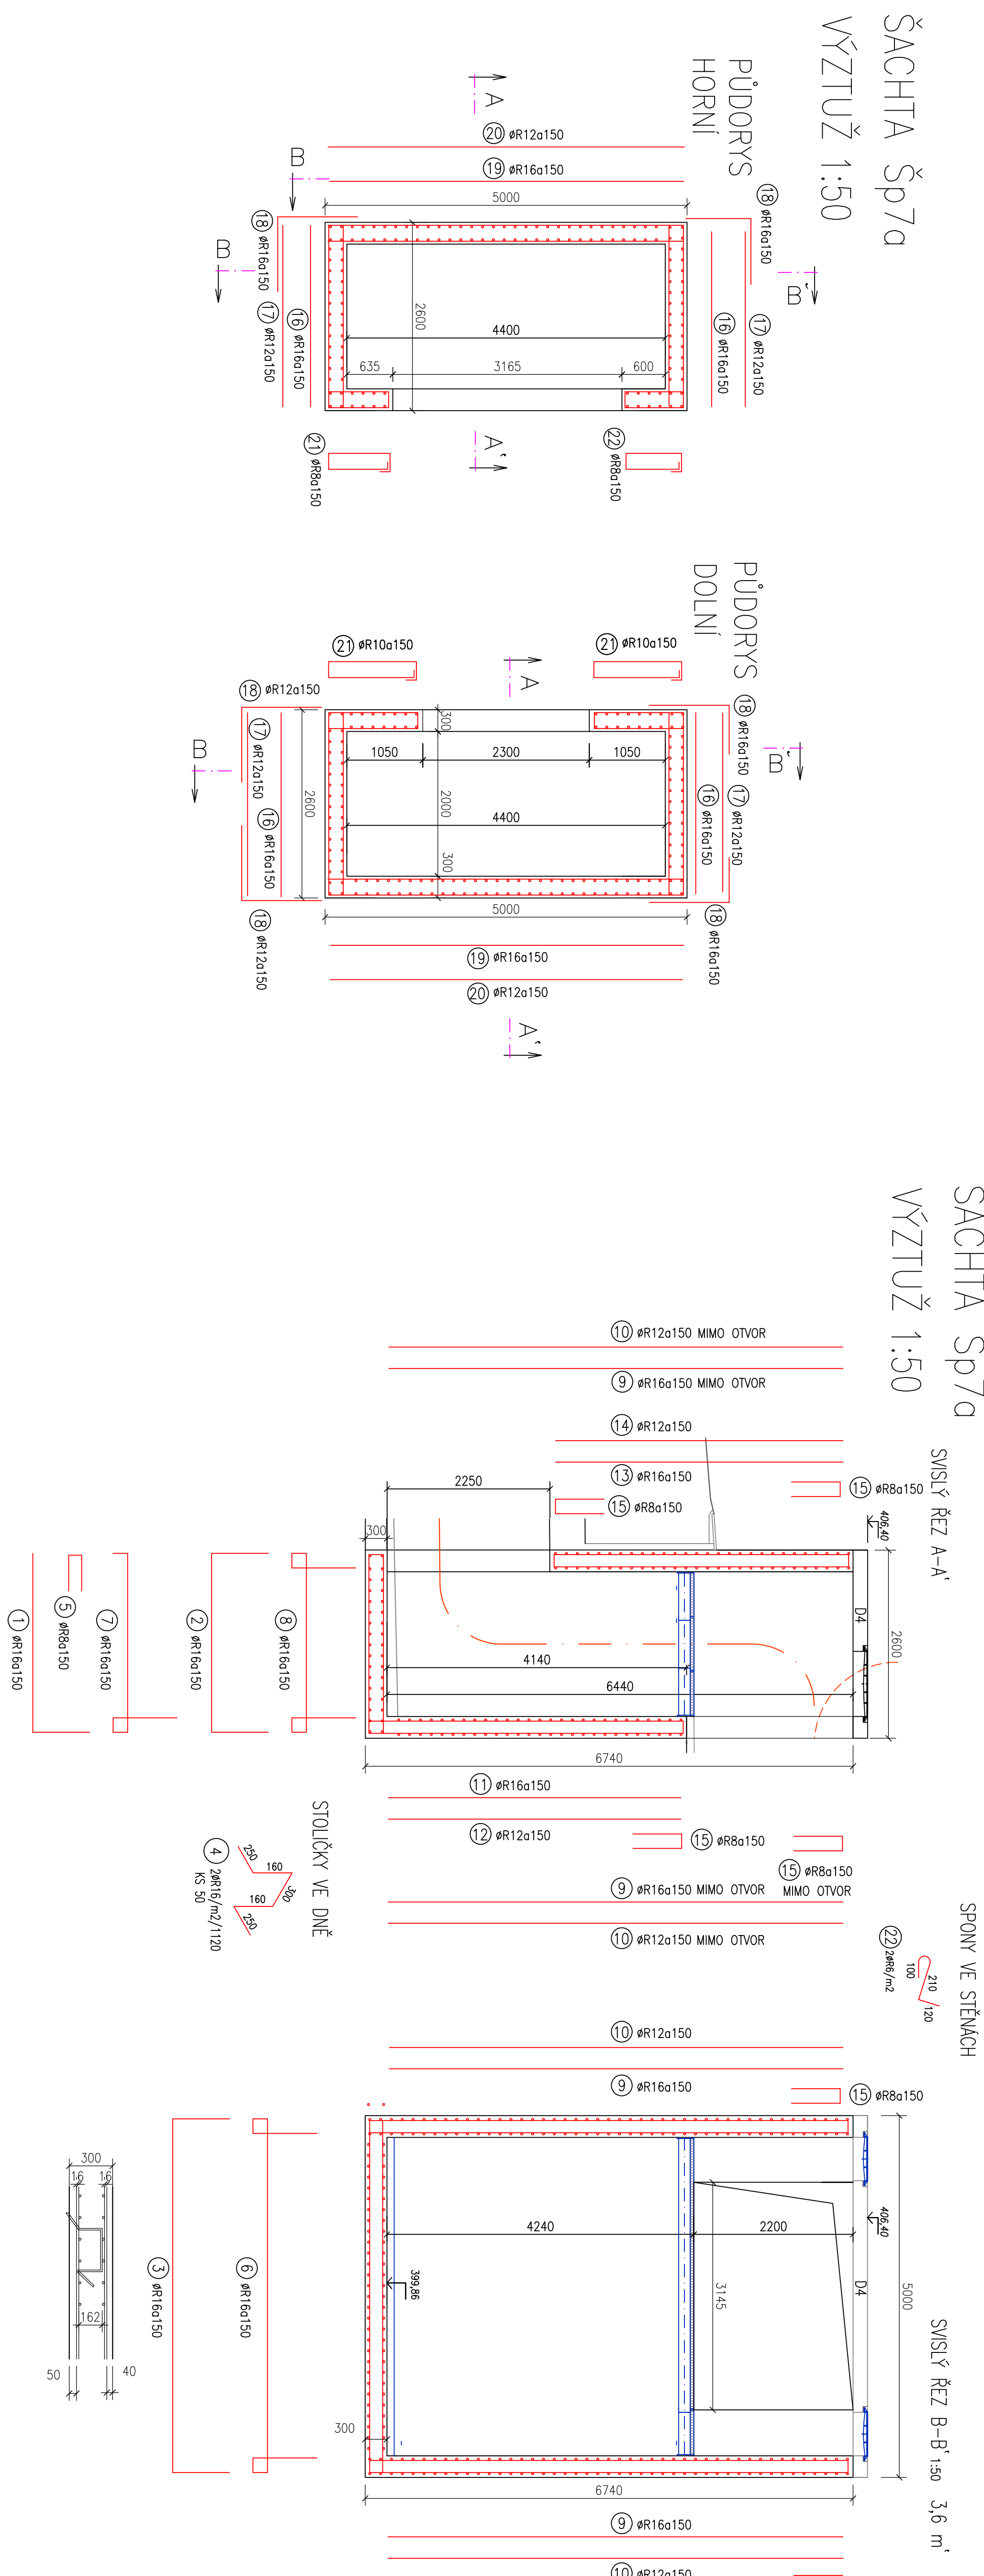


DESKY D4
TVAR 1:50

WÝZTUŽ 1:25

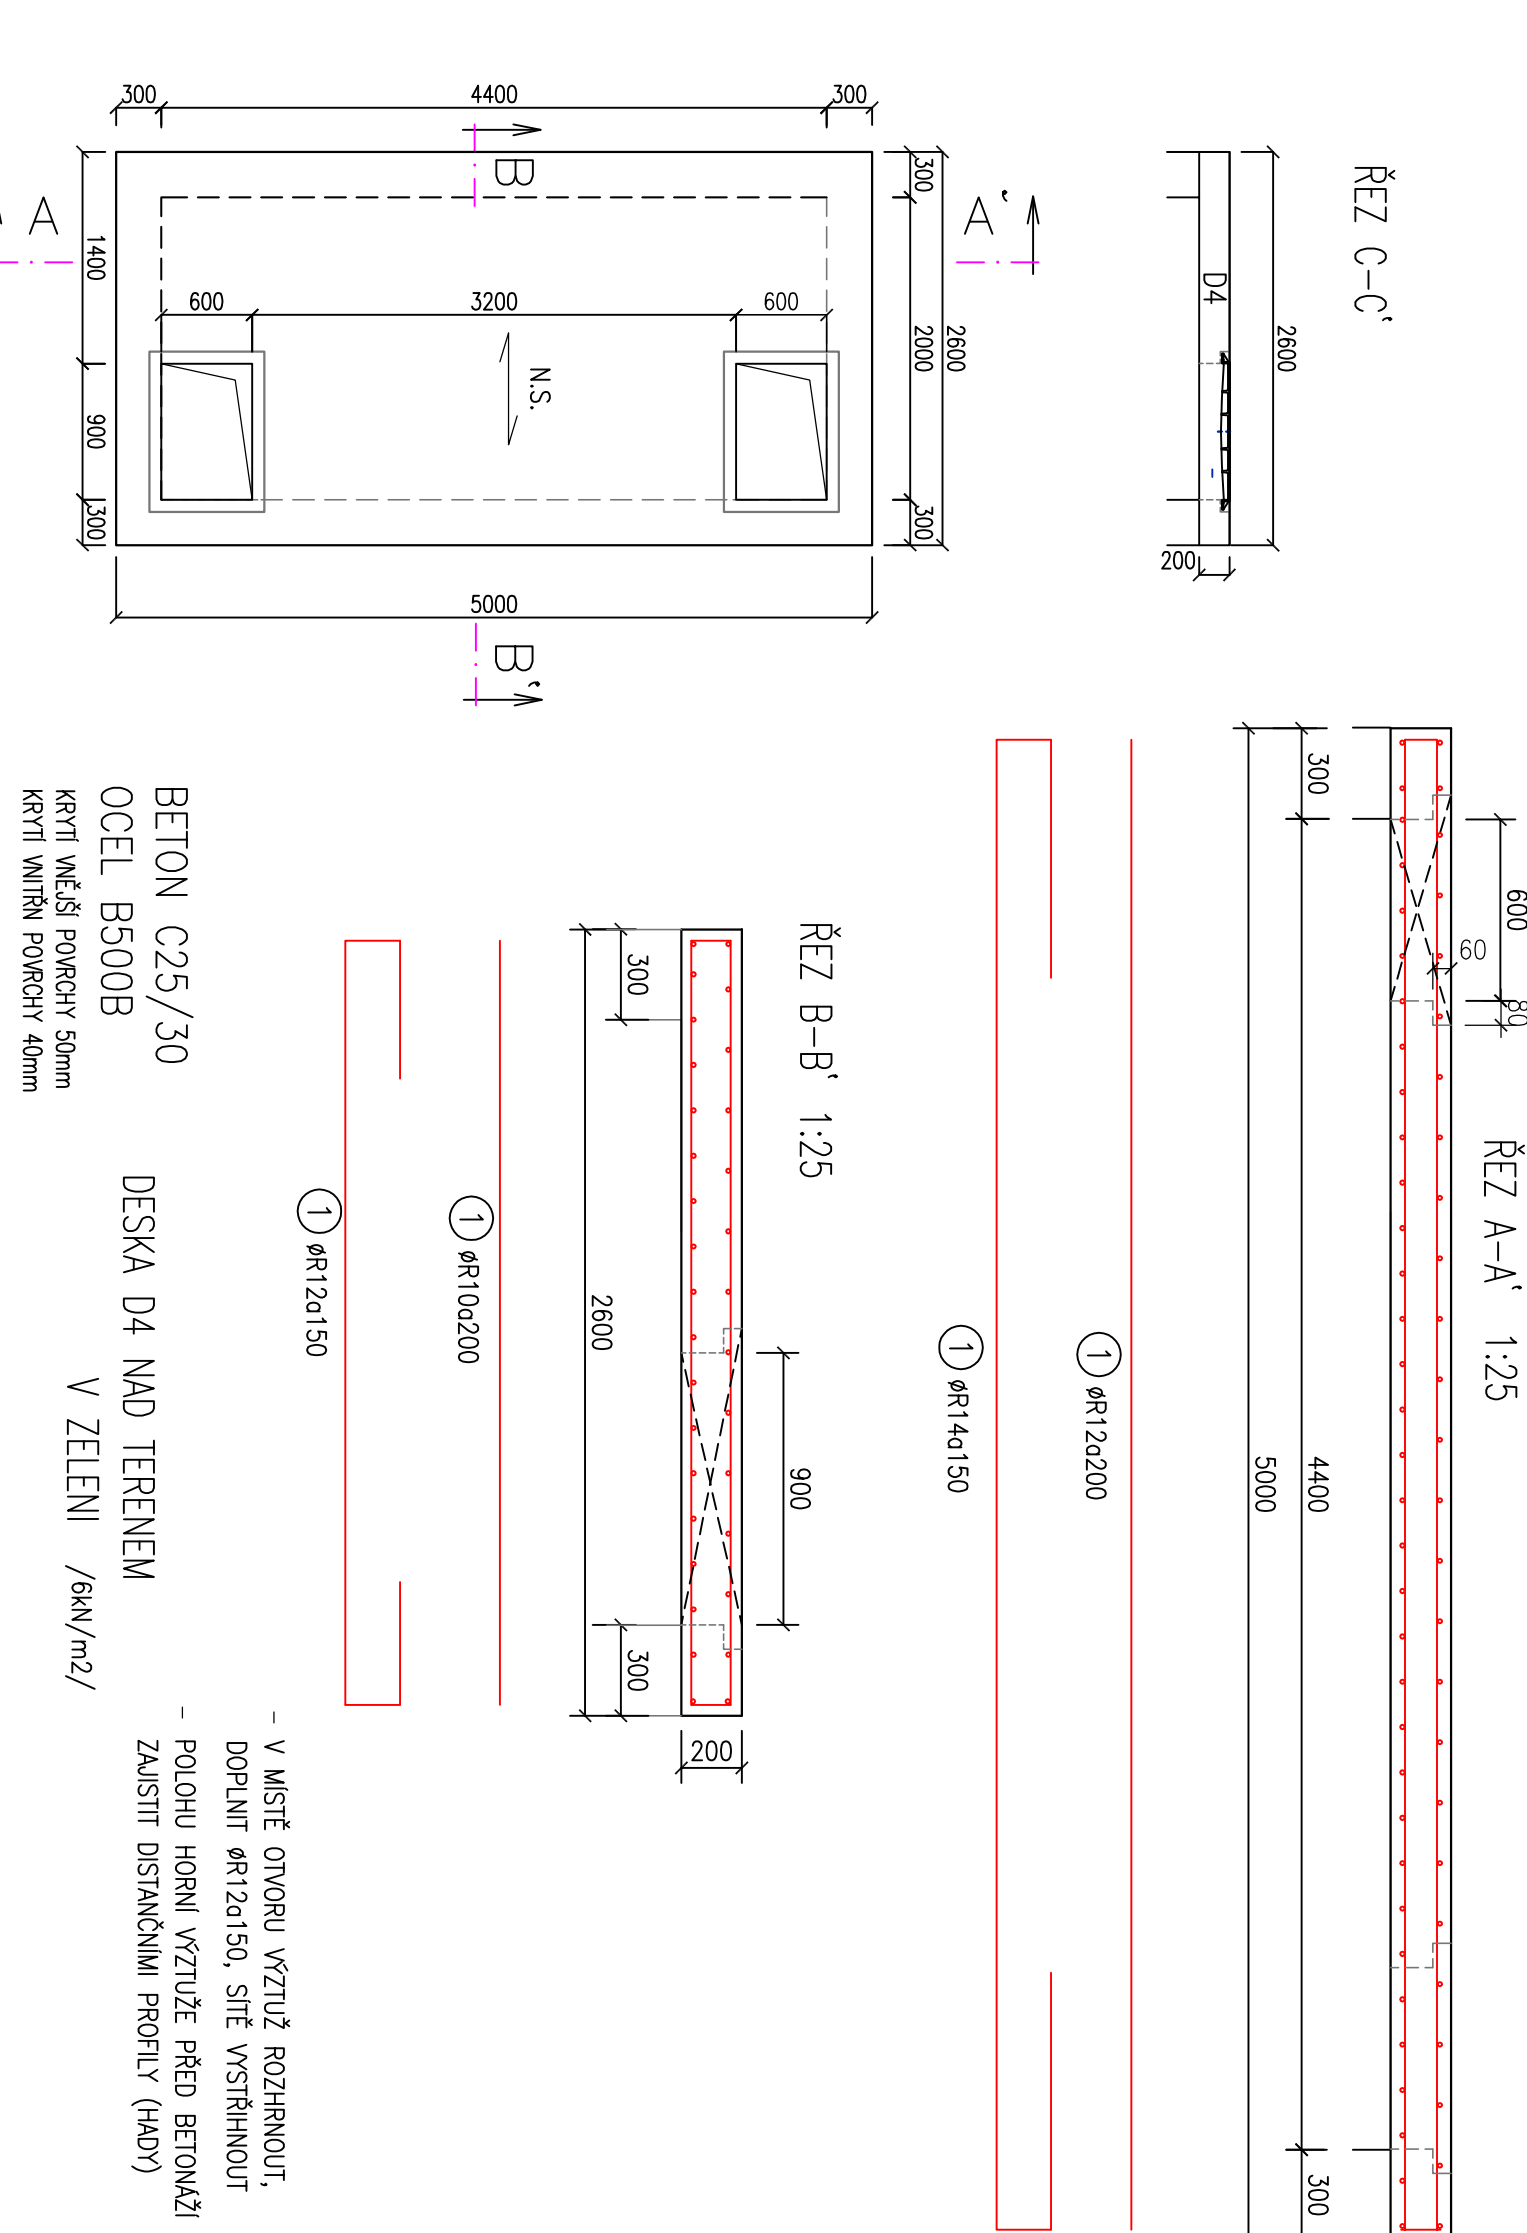


DESKA DGE
TVAR 1:50

VÝZTUŽ 1:25

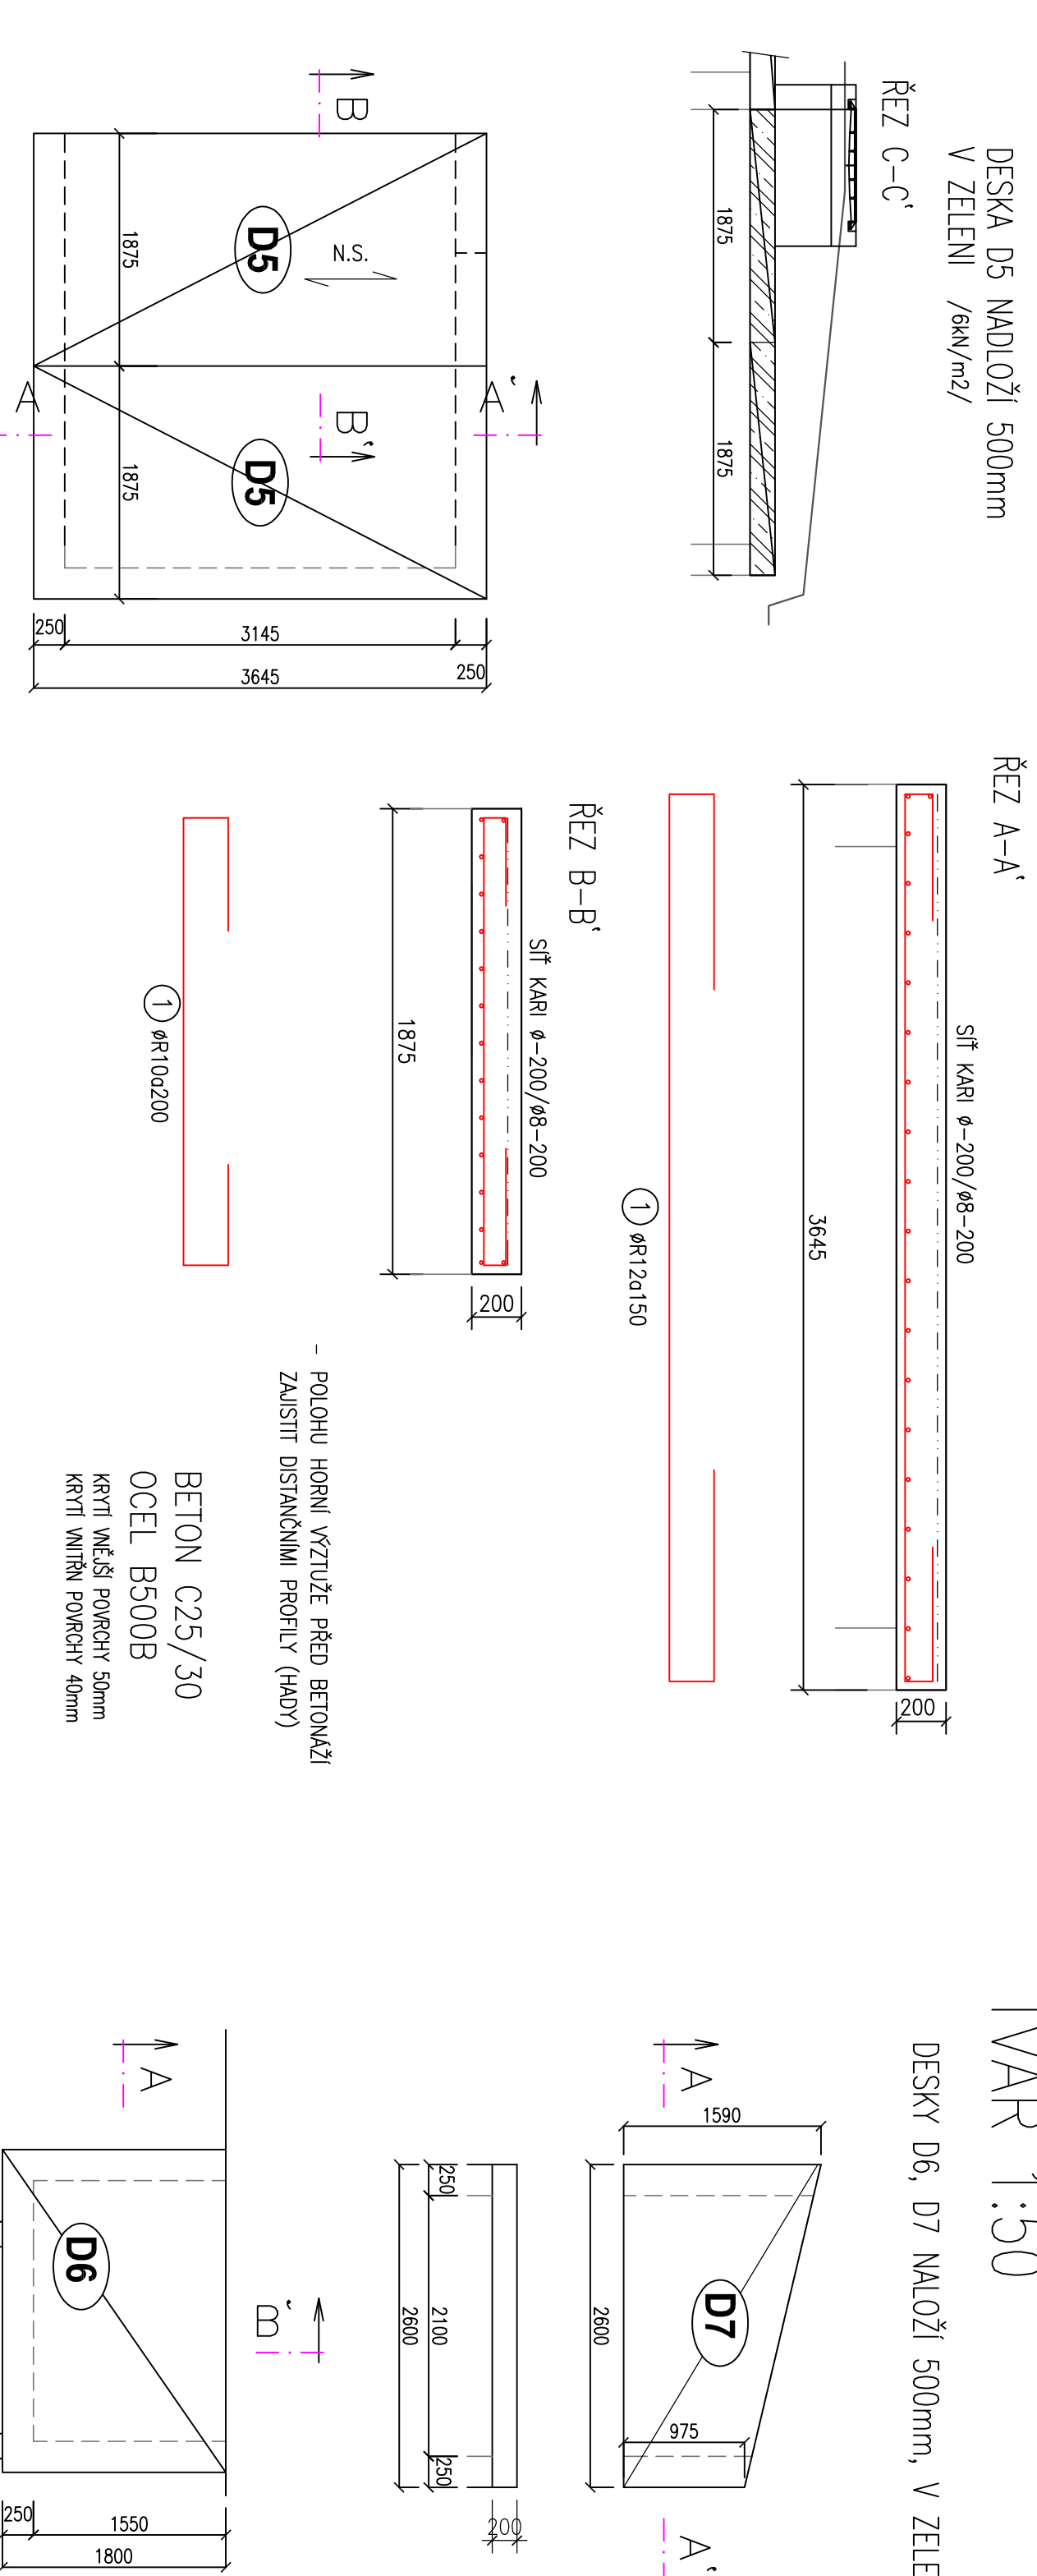


DESKA D8
TVAR 1:50

VÝZTUŽ 1:25

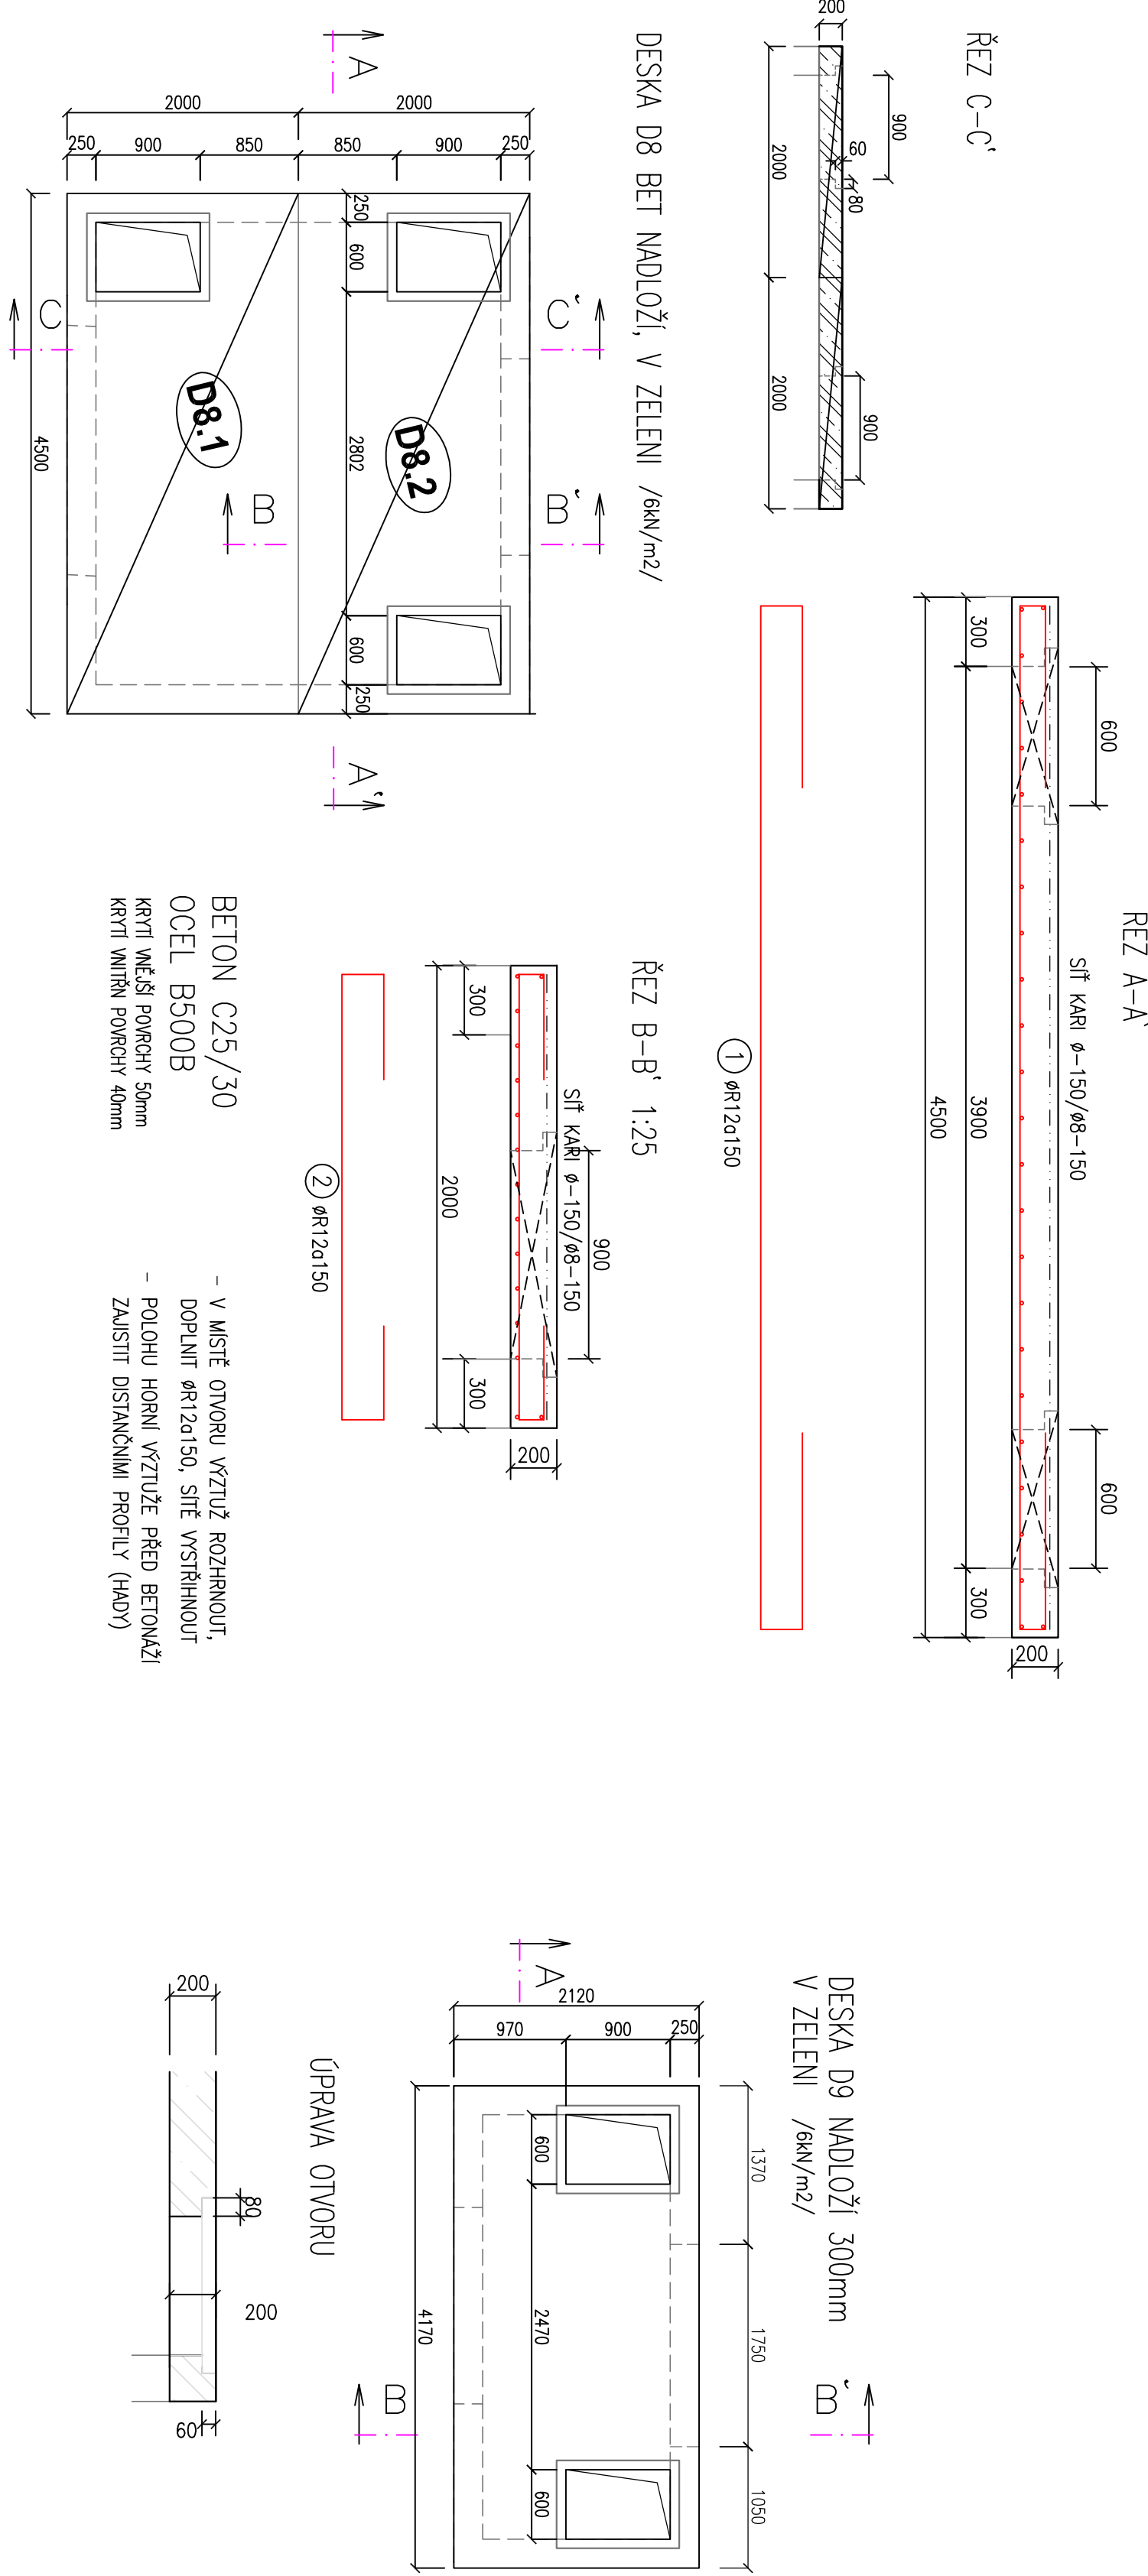


DESKA D9
TVAR 1:50

WYŻTUŻ 1:25

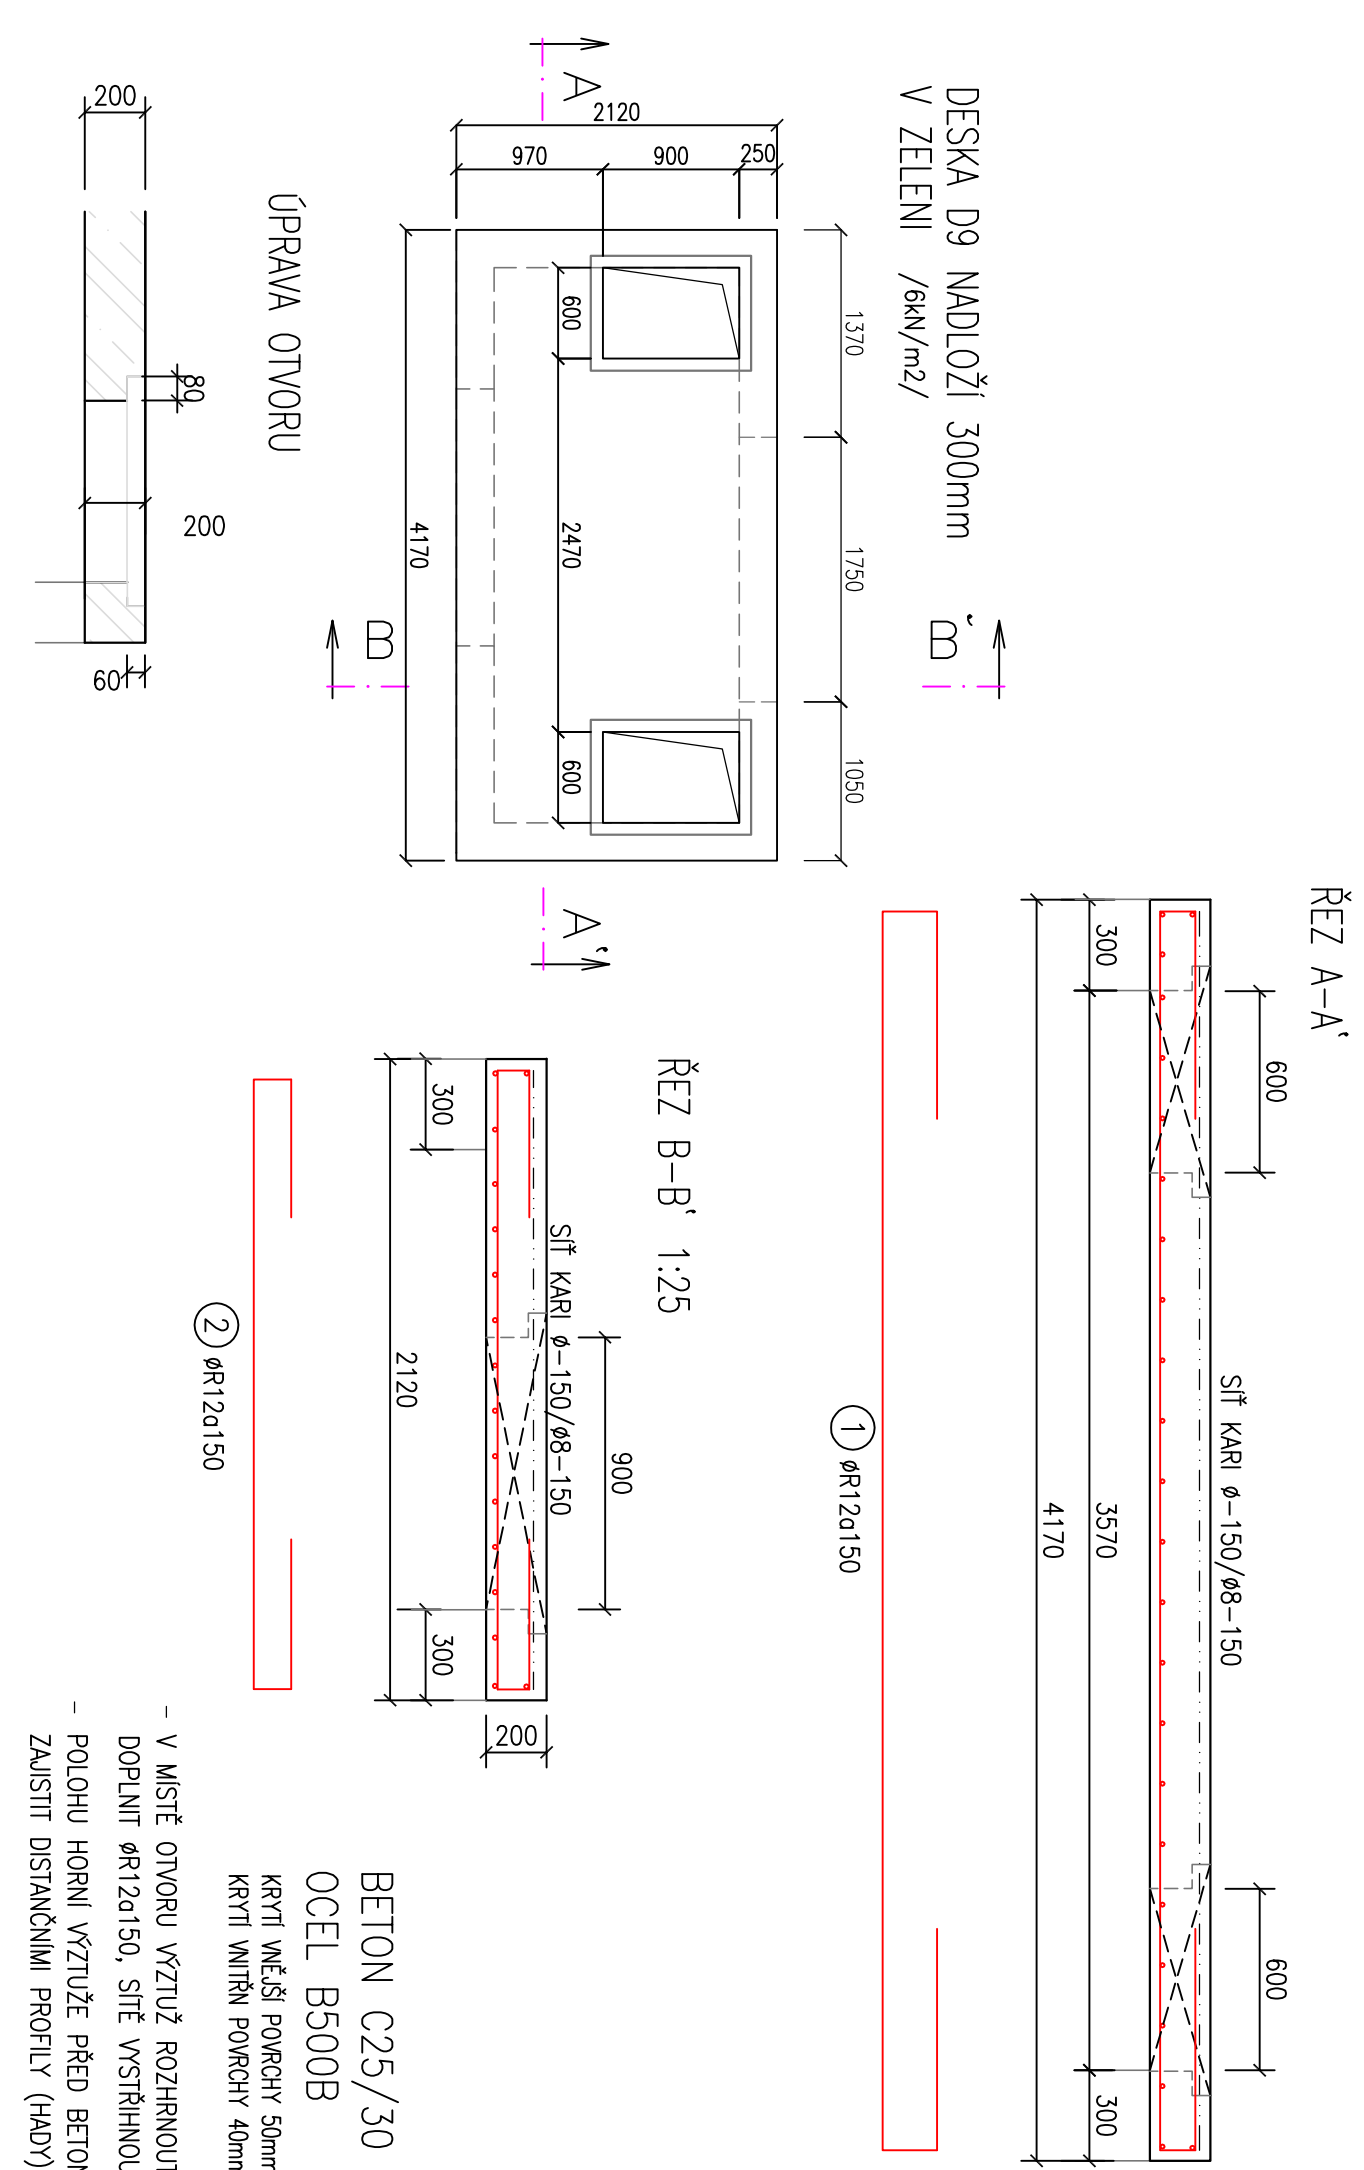


KANÁL STĚNY A DNO SKLÁDANÉ
TVAR A VÝZTUŽ 1:50

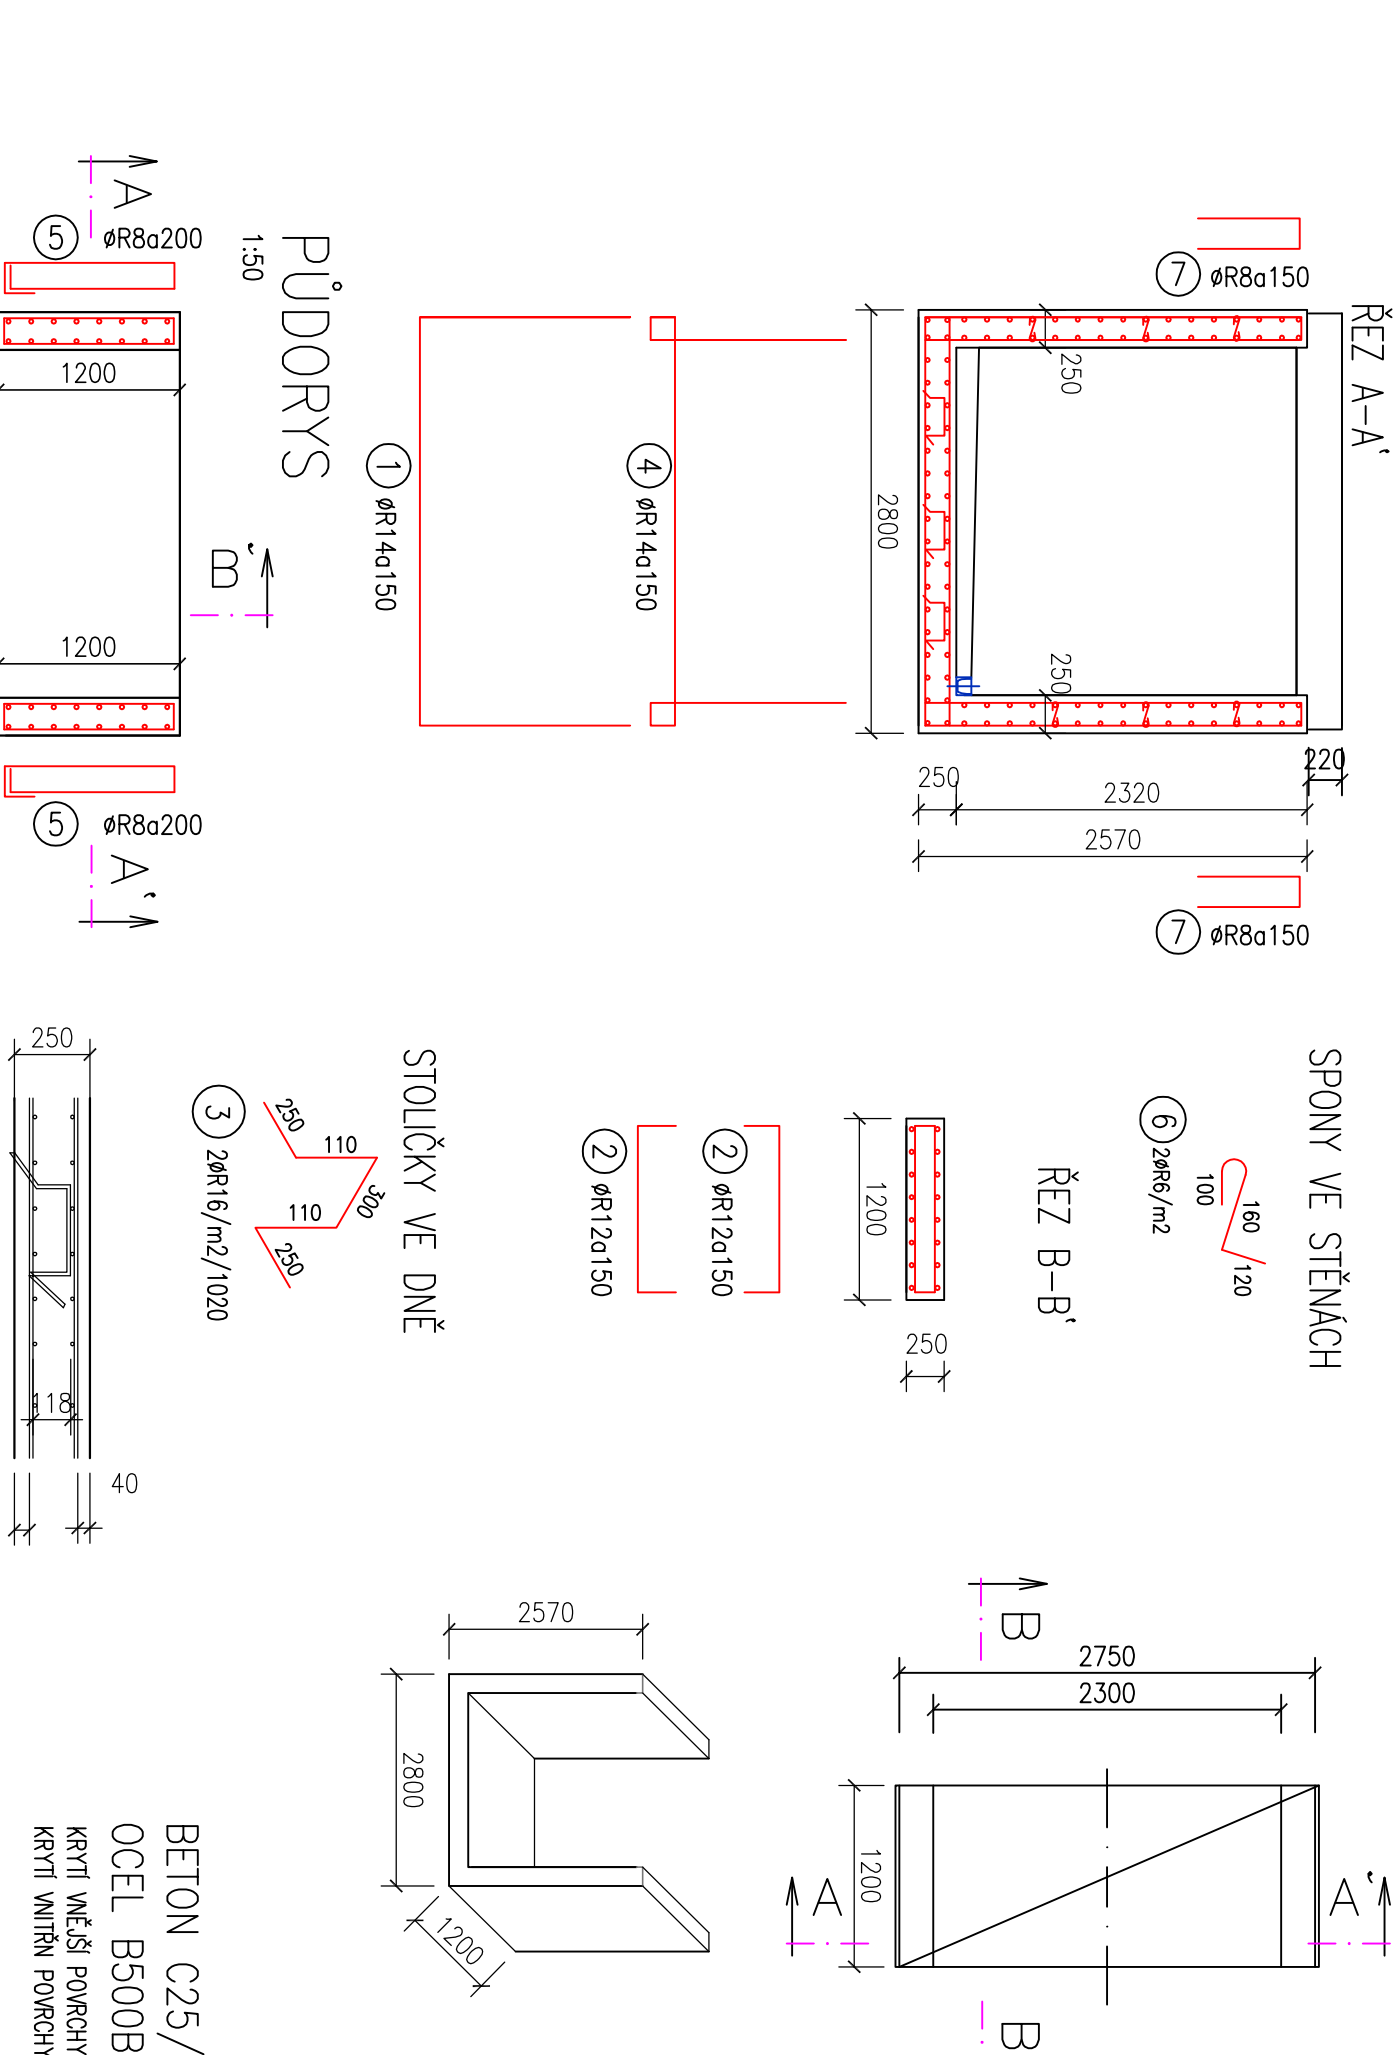


KANÁL DESKA DK


WYZTUŽ 1:25

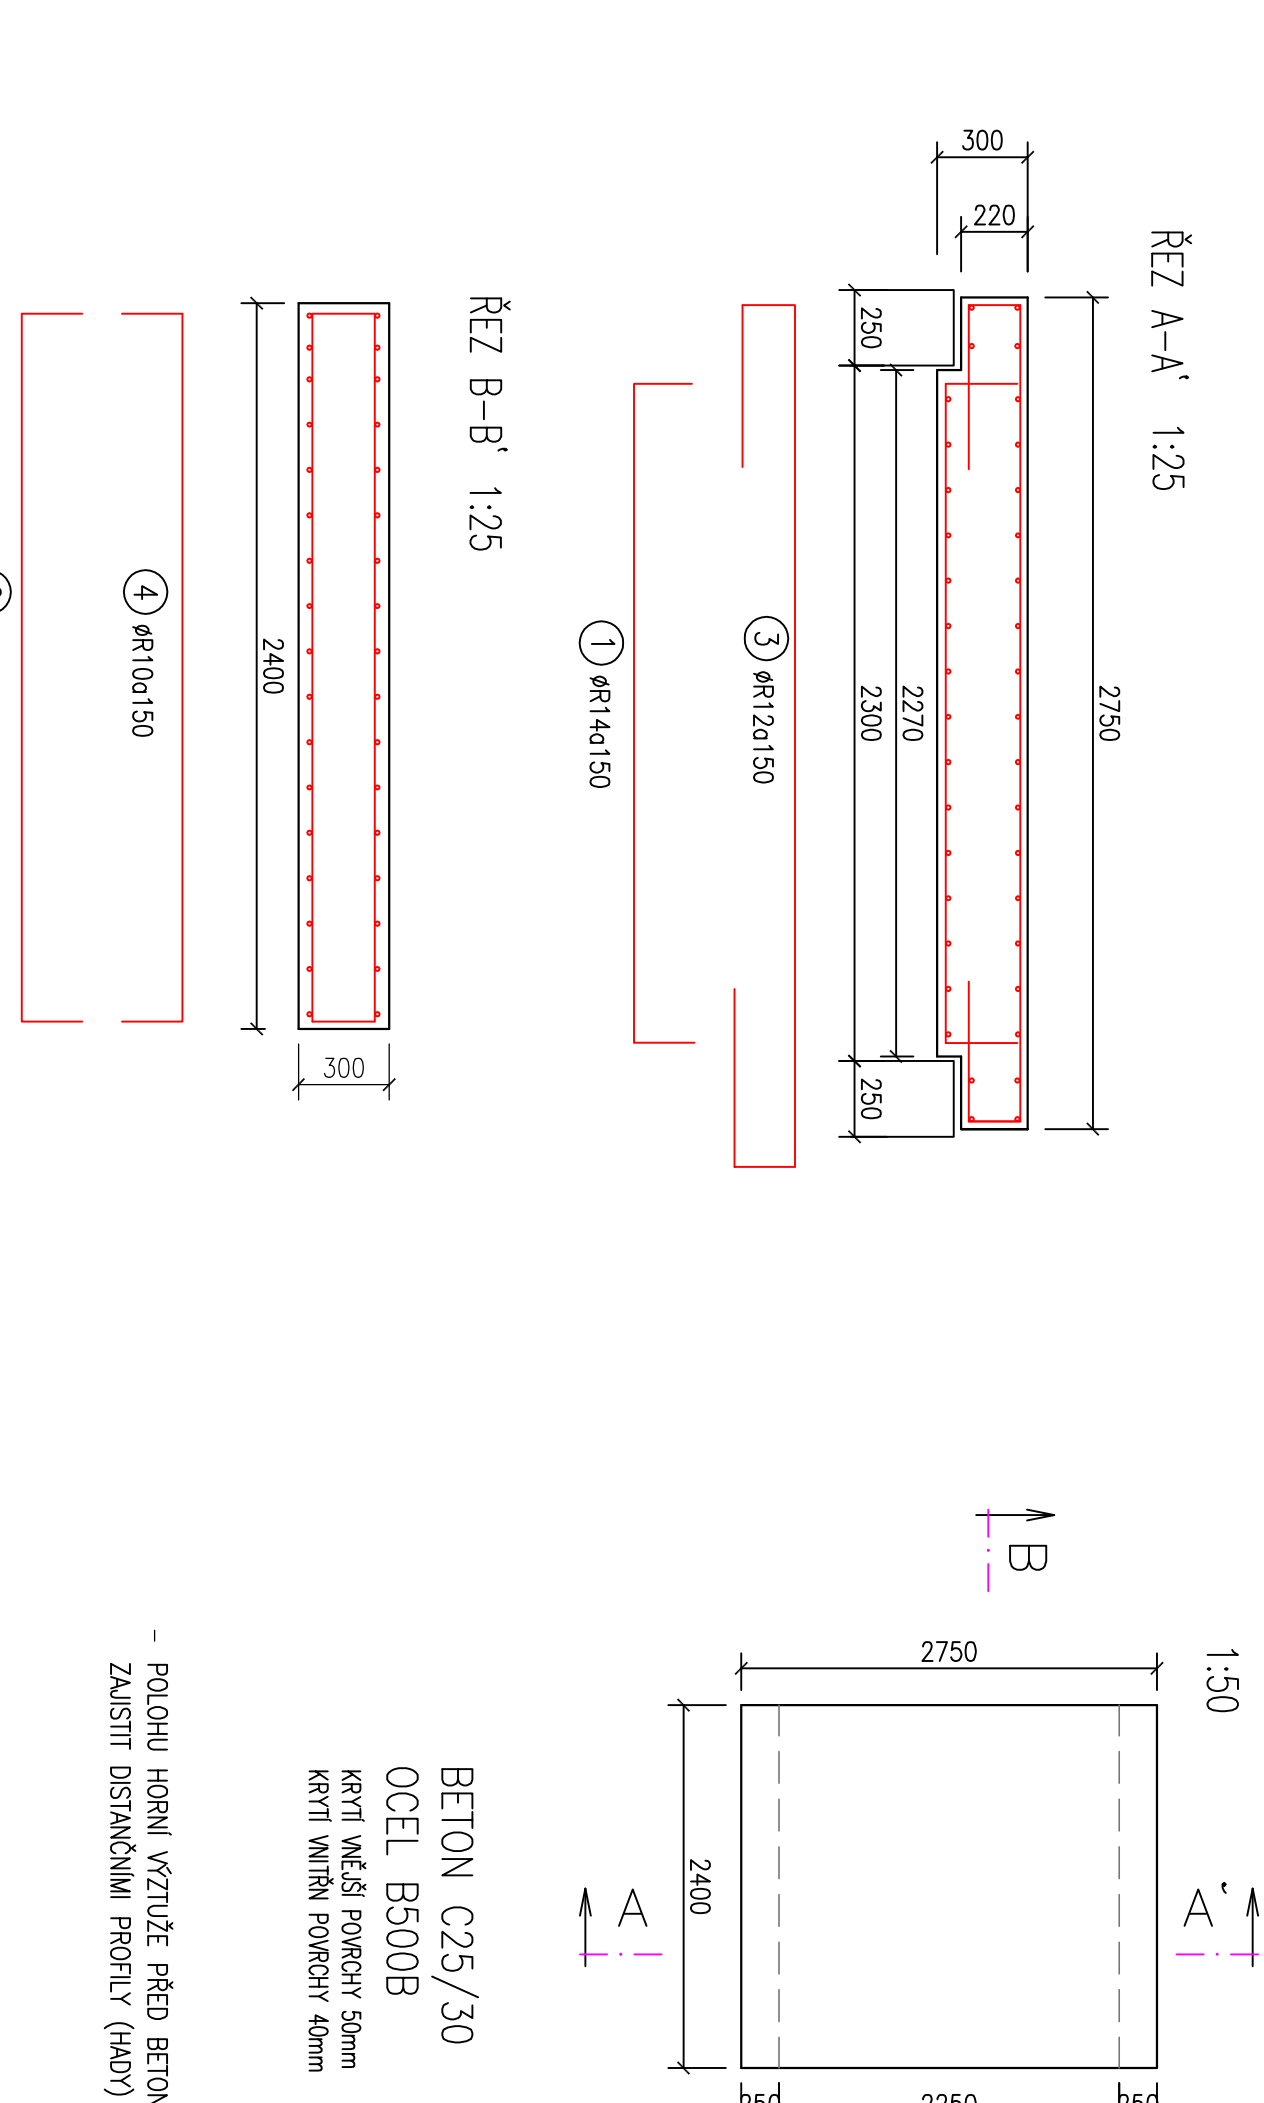

Šachta Šp7b, Šp7c

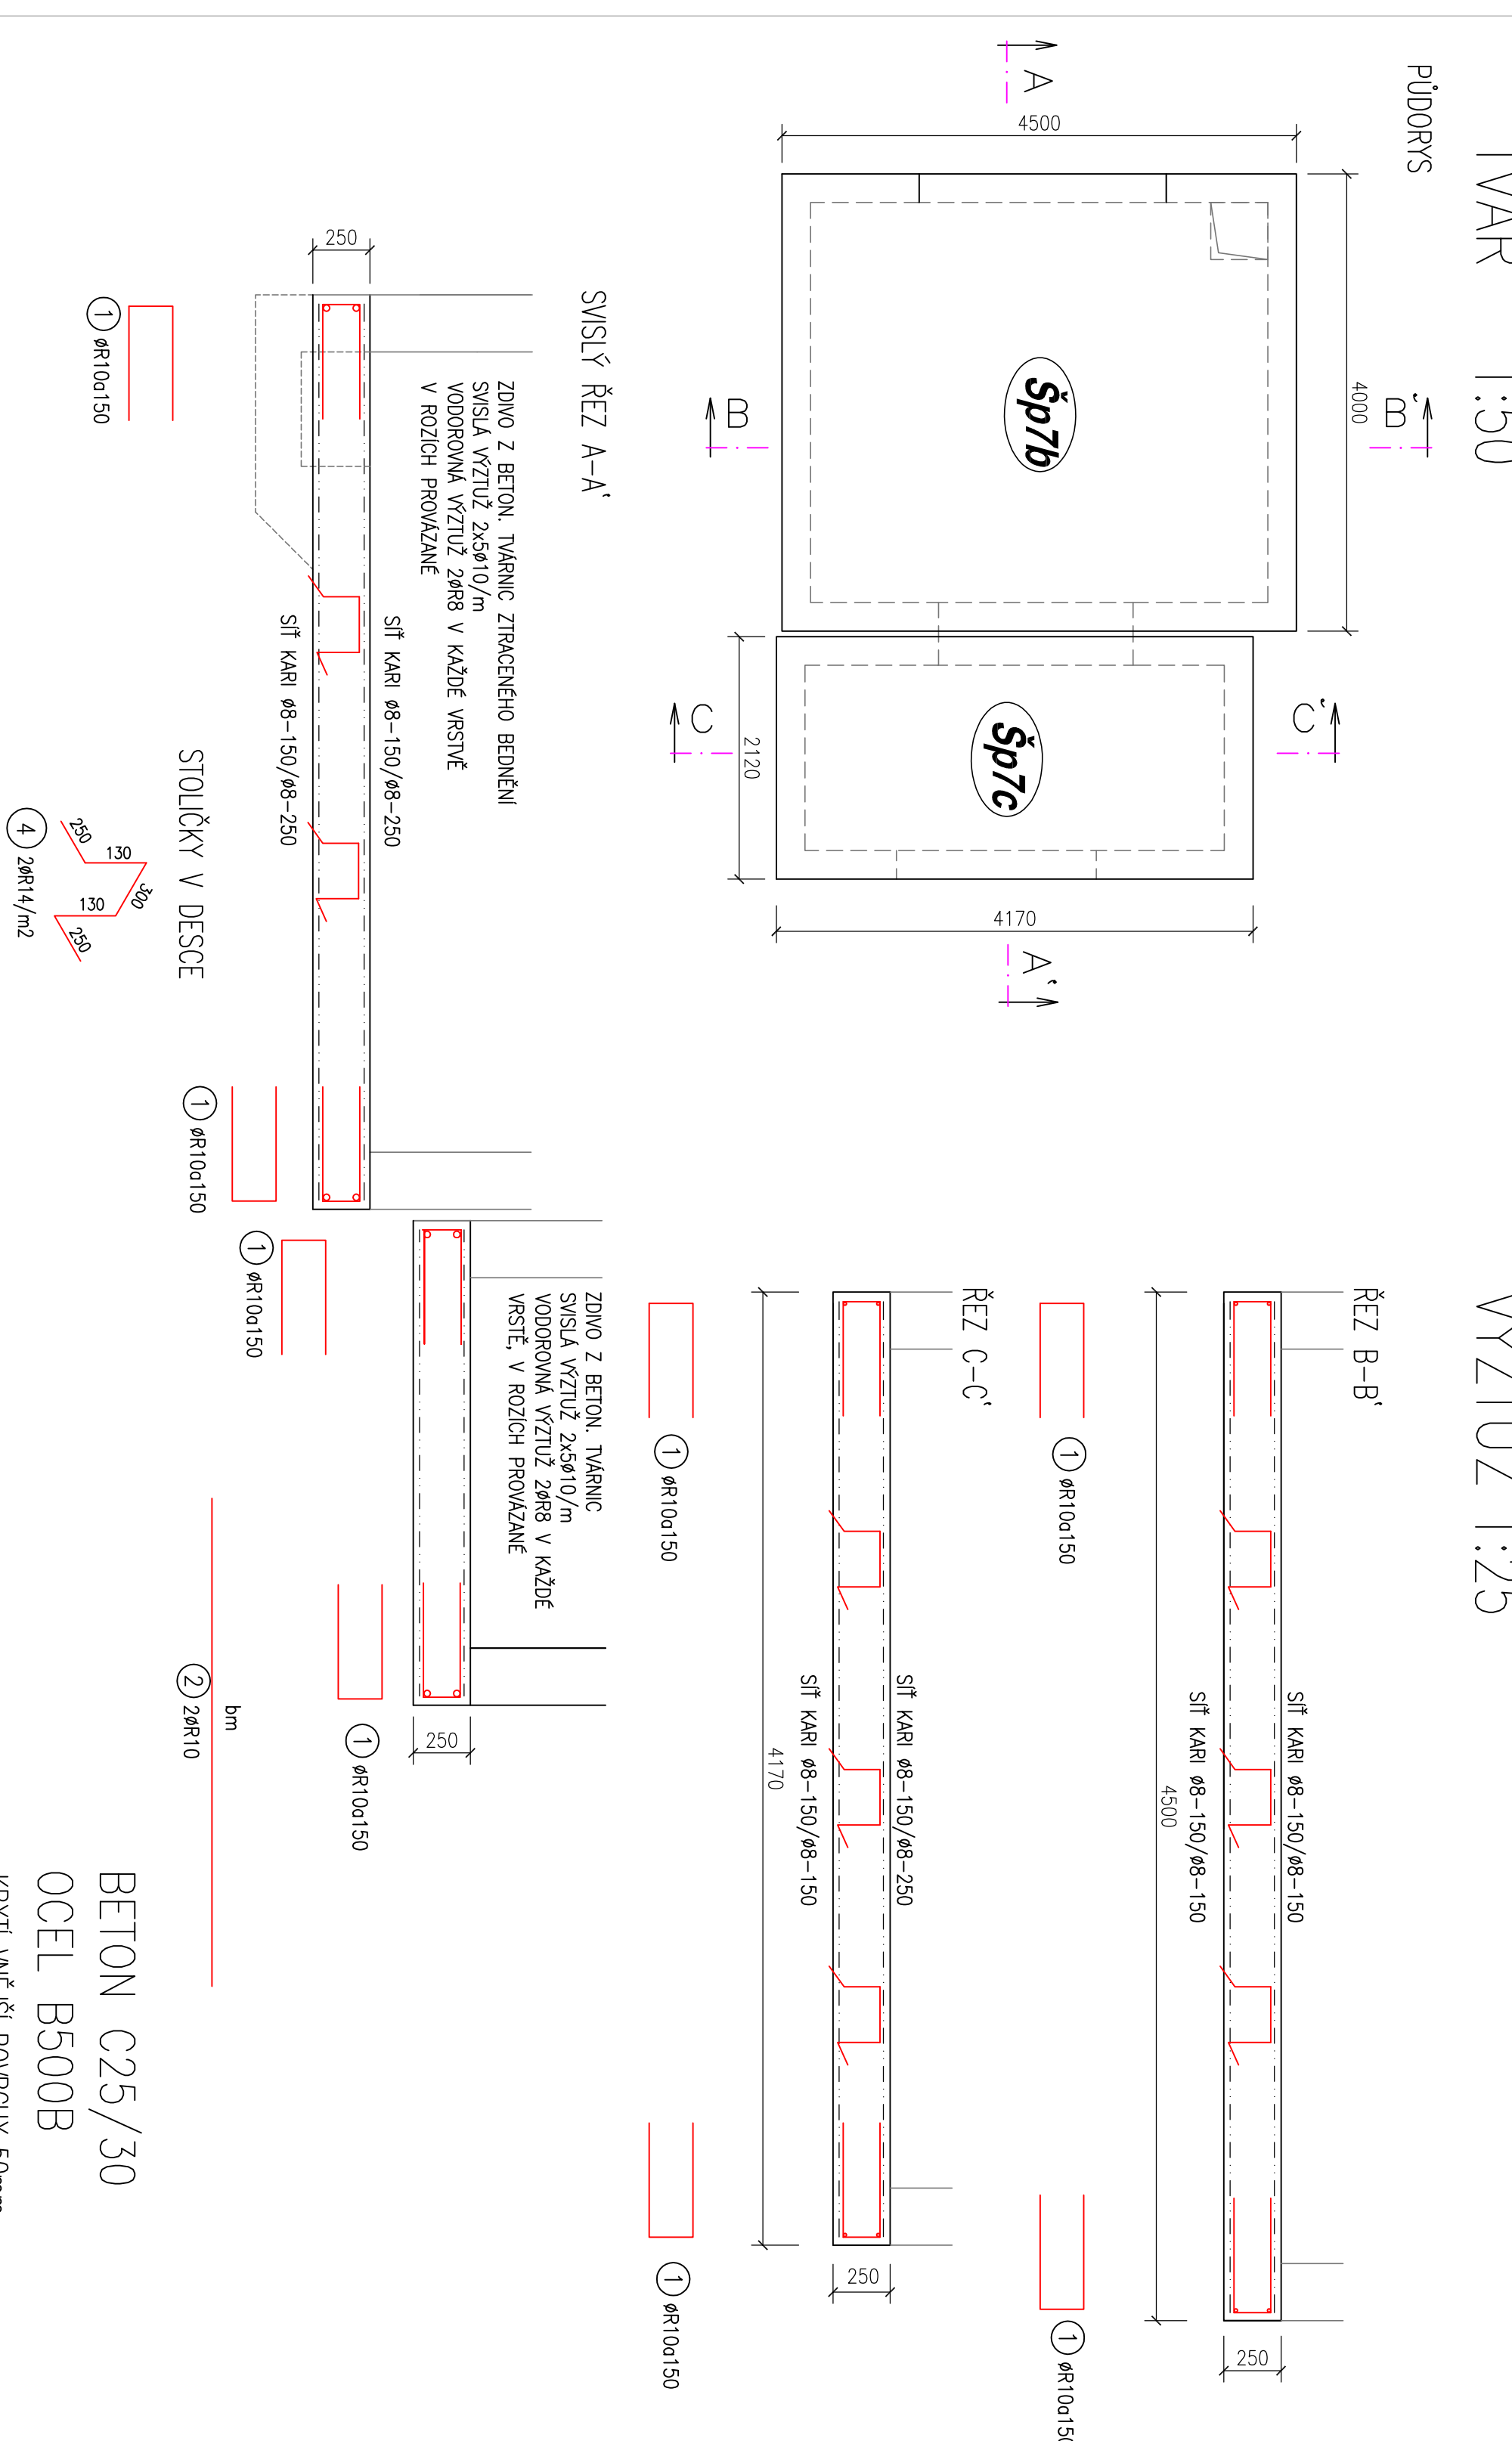

OCELOVÁ PLOŠINA 1:50

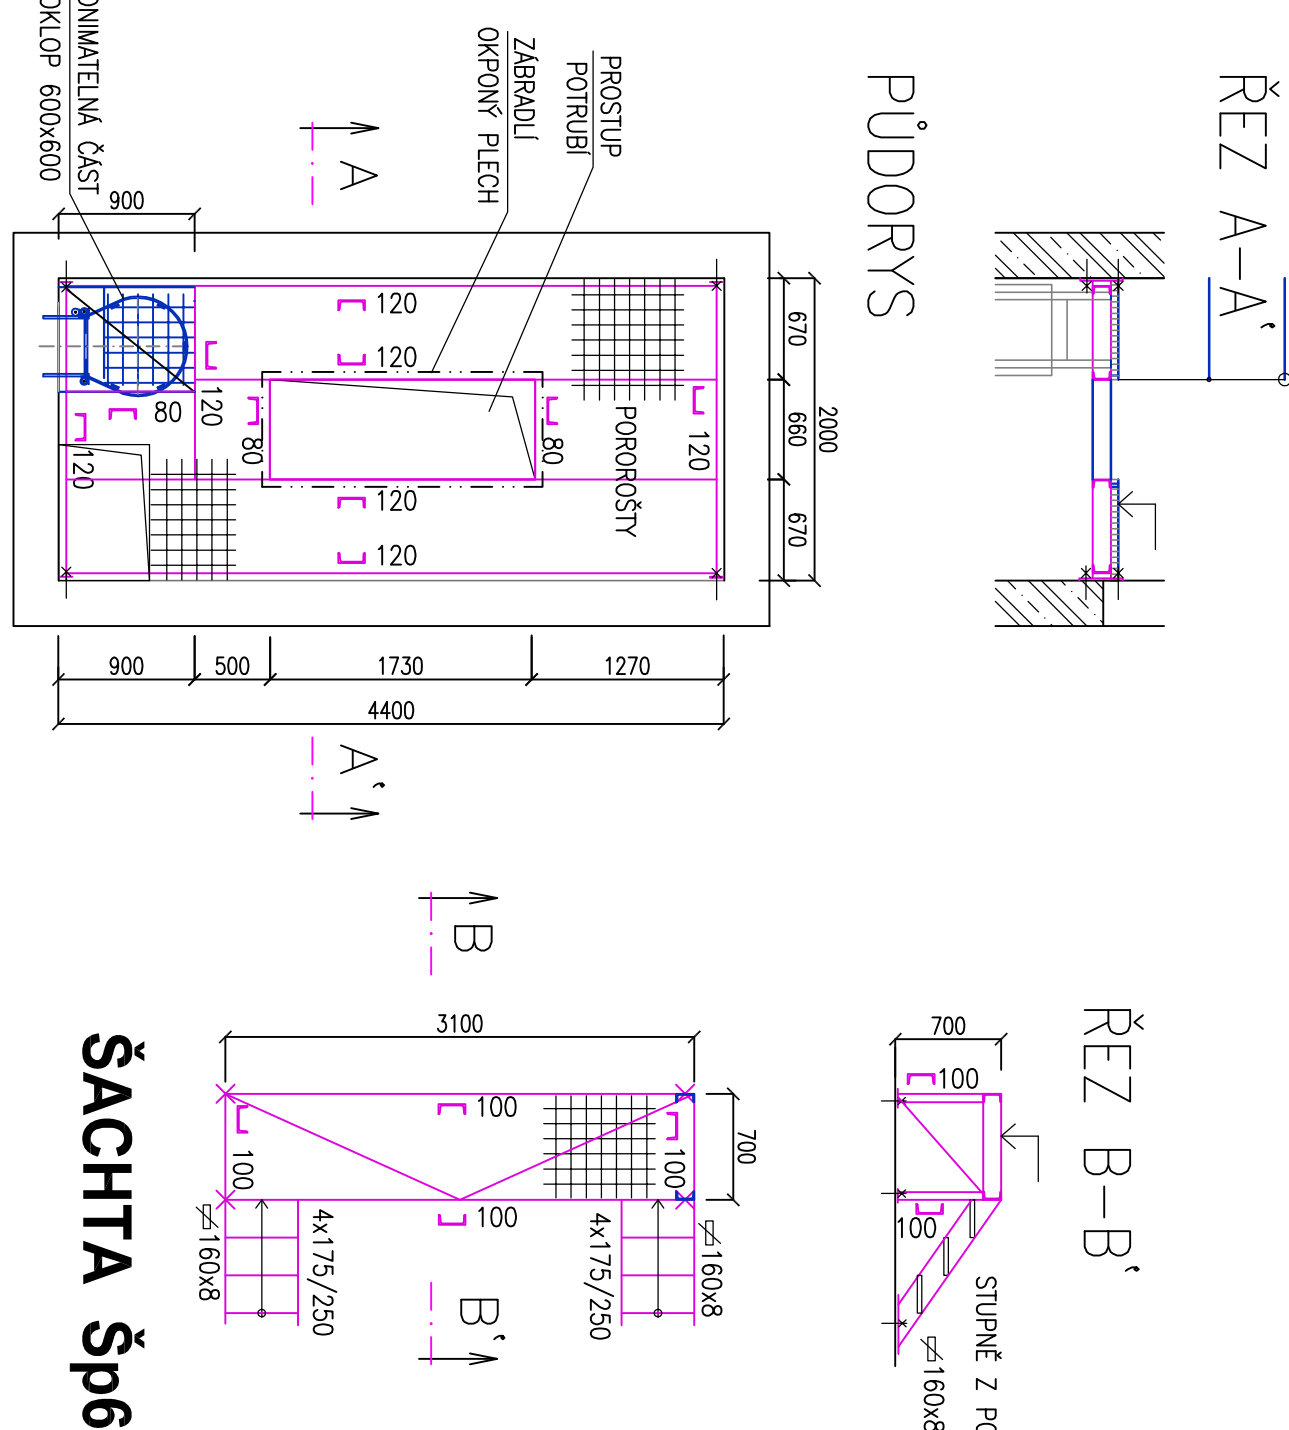[illegible][illegible]