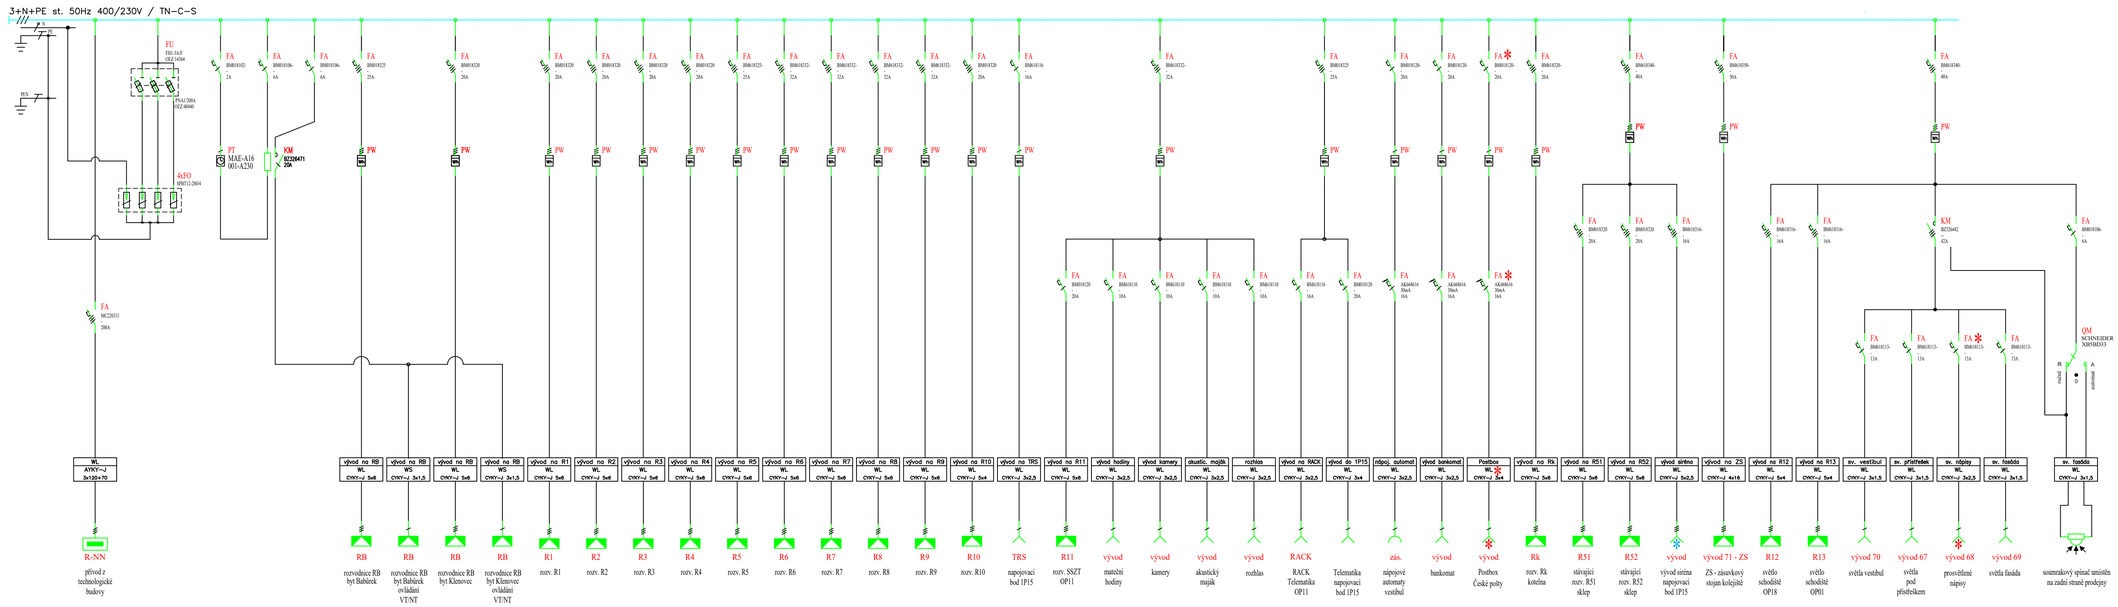


| | | | |
|---|---|---|---|
| NÁZEV AKCE: **OPRAVA ELINSTALACE A HROMOSVODU** | | | STUPEŇ DOKUMENTACE: DSP |
| | MÍSTO STAVBY: | Výpravní budova žst. Řevničov | |
| | STAVEBNÍK: | Správa železnic, státní organizace<br>Oblastní ředitelství Praha, Partyzánská 24, 170 00 Praha 7 | |
| | ZODPOVĚDNÝ PROJEKTANT: | Karel Zamrazil<br>ZAMEX Kralupy s.r.o., Kuzmincova 462/20, 27801 Kralupy n/Vl,<br>tel.: +420 603 214 191, mail: zamex.kralupy@email.cz | |
| AUTORIZACE: | PROJEKTANT ČÁSTI: | Karel Zamrazil, tel.: +420 603 214 191,<br>mail: zamex.kralupy@email.cz | MĚŘÍTKO: ----- / DATUM: únor 2021 |
| ČÁST: ELEKTRO | NÁZEV VÝKRESU/TEXTU: | **rozvaděč RH** | ČÍSLO VÝKRESU: **E-9** |