


3+N+PE st. 50Hz 400/230V / TN-S

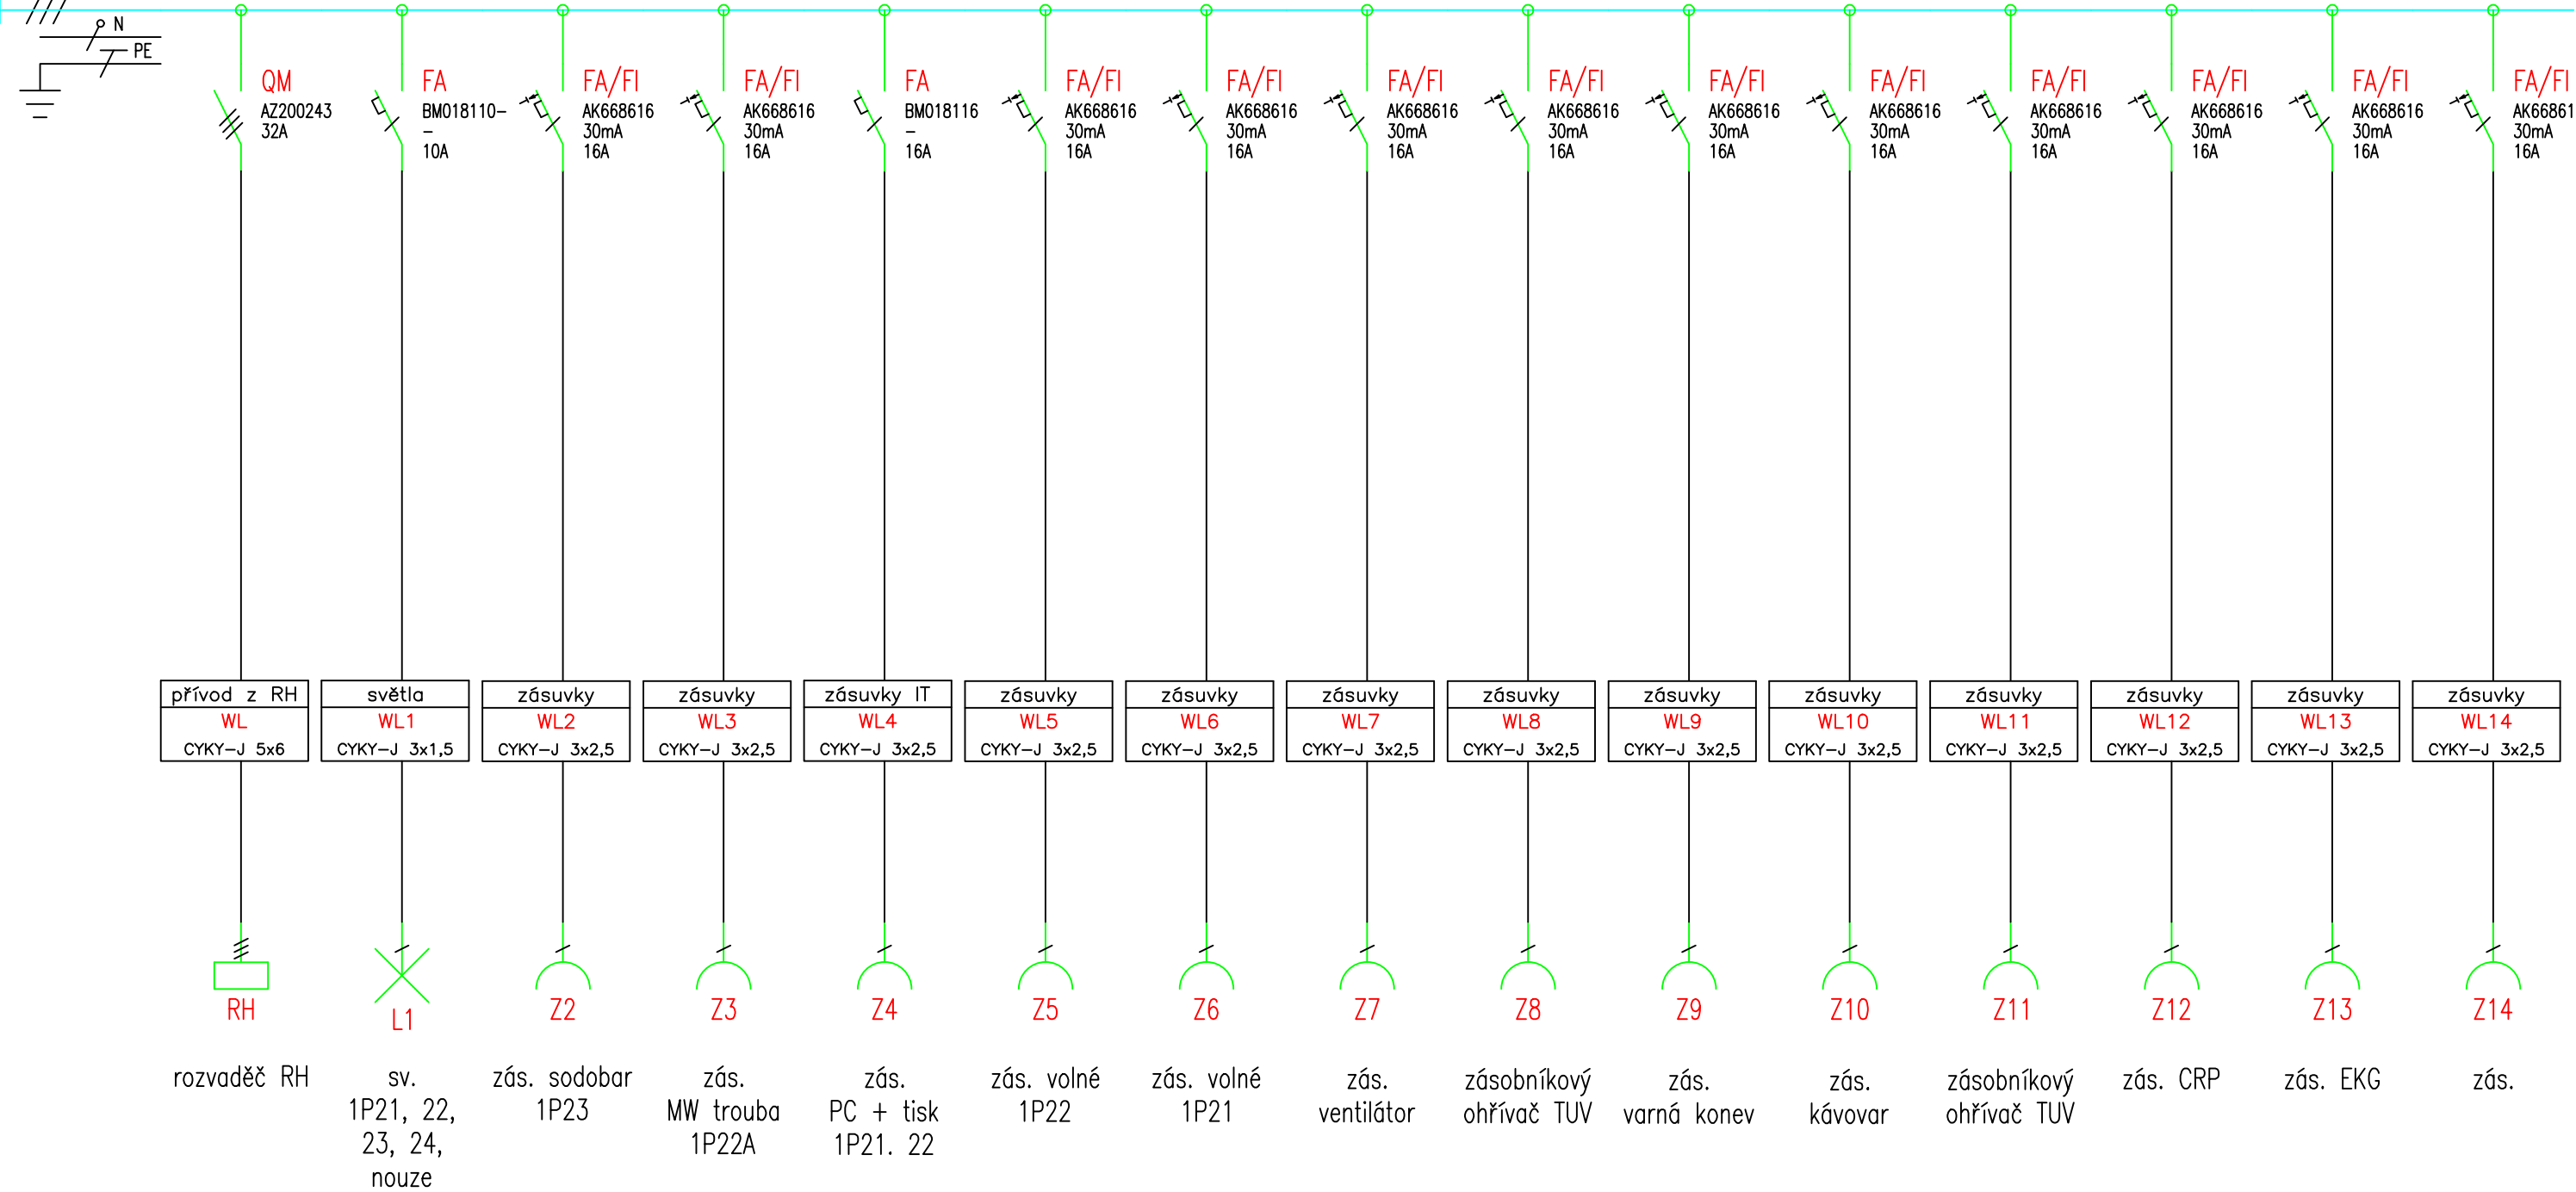

NÁZEV AKCE:		STUPEŇ DOKUMENTACE:	
OPRAVA ELINSTALACE A HROMOSVODU		DSP	
	MÍSTO STAVBY: Výpravní budova žst. Čerčany		
	STAVEBNÍK: Správa železnic, státní organizace Oblastní ředitelství Praha, Partyzánská 24, 170 00 Praha 7		
	ZODPOVĚDNÝ PROJEKTANT: Karel Zamrazil ZAMEX Kralupy s.r.o., Kuzminova 462/20, 27801 Kralupy n/Vl, tel.: +420 603 214 191, mail: zamex.kralupy@email.cz		
AUTORIZACE:	PROJEKTANT ČÁSTI:	MĚŘÍTKO:	DATUM:
	Karel Zamrazil, tel.: +420 603 214 191, mail: zamex.kralupy@email.cz	----	únor 2021
ČÁST:	NÁZEV VÝKRESU/TEXTU:	ČÍSLO VÝKRESU:	
ELEKTRO	rozvodnice R1	E-13	