


3+N+PE st. 50Hz 400/230V / TN-S

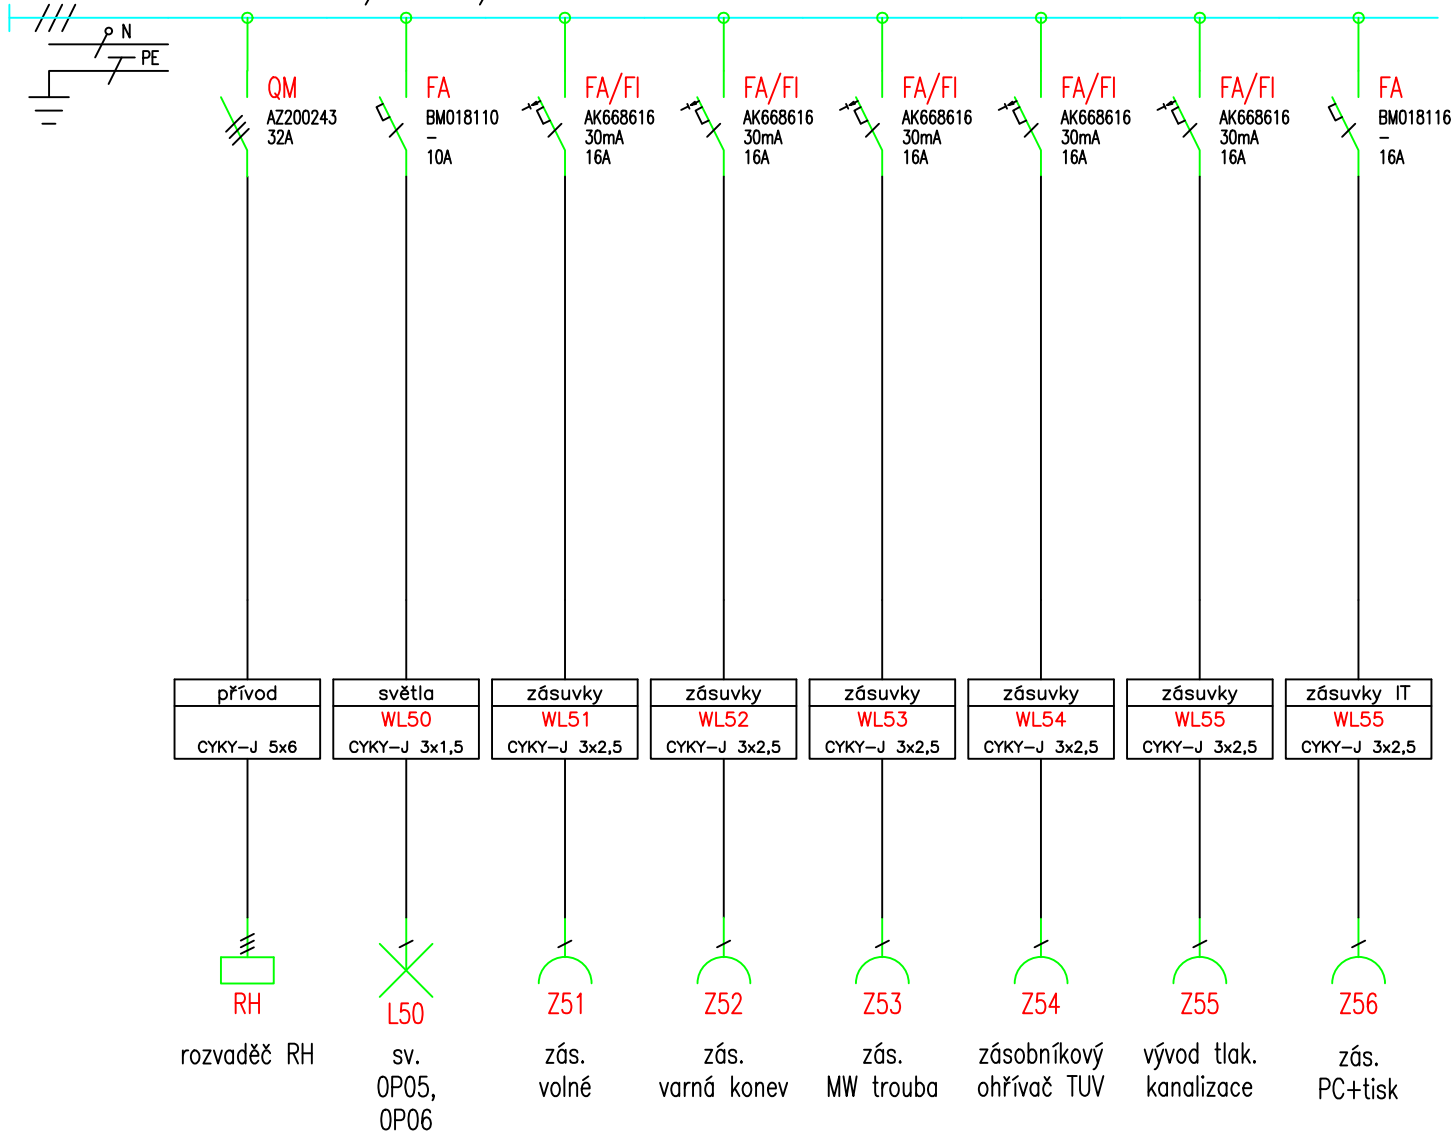

NÁZEV AKCE:		STUPEŇ DOKUMENTACE:	
OPRAVA ELINSTALACE A HROMOSVODU		DSP	
	MÍSTO STAVBY:	Výpravní budova žst. Čerčany	
	STAVEBNÍK:	Správa železnic, státní organizace Oblastní ředitelství Praha, Partyzánská 24, 170 00 Praha 7	
	ZODPOVĚDNÝ PROJEKTANT:	Karel Zamrazil ZAMEX Kralupy s.r.o., Kuzminova 462/20, 27801 Kralupy n/Vl, tel.: +420 603 214 191, mail: zamex.kralupy@email.cz	
AUTORIZACE:	PROJEKTANT ČÁSTI:	Karel Zamrazil, tel.: +420 603 214 191, mail: zamex.kralupy@email.cz	MĚŘÍTKO: ----- DATUM: únor 2021
ČÁST: ELEKTRO	NÁZEV VÝKRESU/TEXTU:	rozvodnice R5	ČÍSLO VÝKRESU: E-10