


Rekonstrukce mostů přes ulici Šámalova v Brně

Odklonové trasy linek 64 a 82

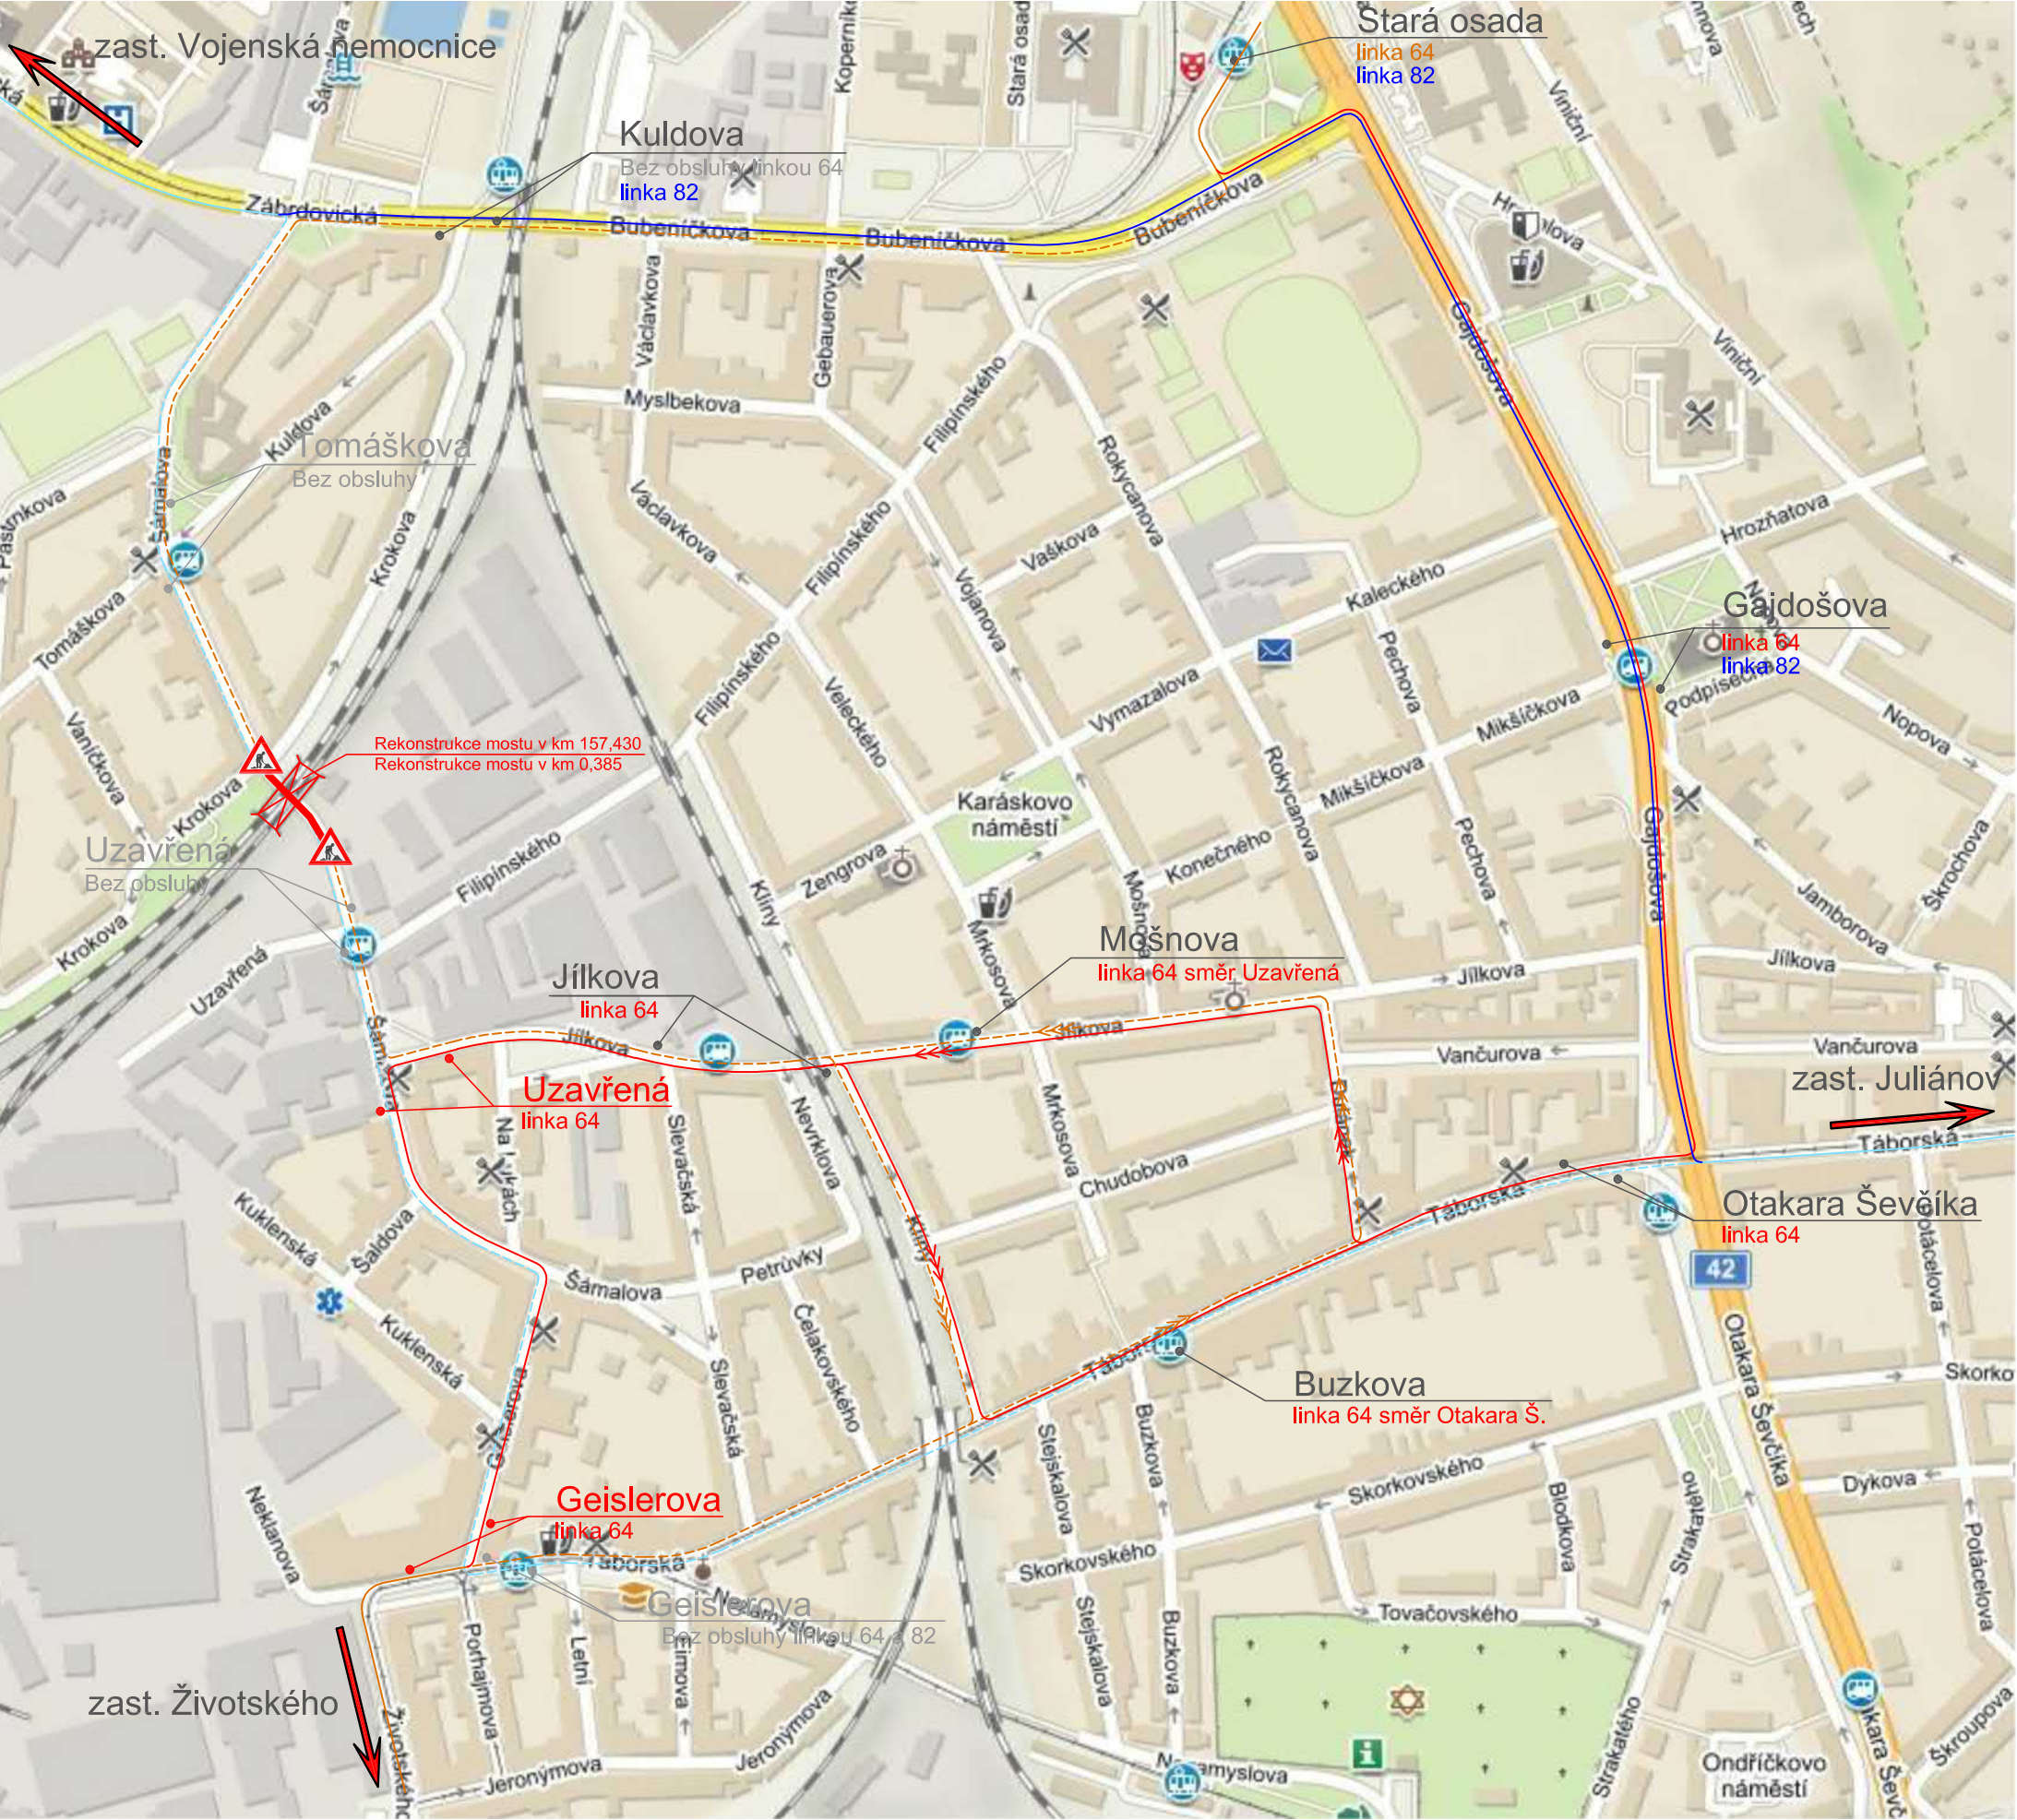

POZN. TENTO VÝKRES ŘEŠÍ POUZE TRASY AUTOBUSOVÝCH LINEK 64 A 82
ZAKRESLENY JSOU STÁVAJÍCÍ TRASY A ODKLONOVÉ TRASY
NĚKTERÉ ZASTÁVKY OBSLUHUJÍ I JINÉ LINKY NEŽ 64 A 82

LEGENDA - ZASTÁVKY:

- STÁVAJÍCÍ ZASTÁVKY
- STÁVAJÍCÍ ZASTÁVKY BEZ OBSLUHY
- NOVĚ NAVRŽENÉ ZASTÁVKY

LEGENDA - LINKY:

- STÁVAJÍCÍ TRASA LINKY 64
- ODKLONOVÁ TRASA LINKY 64
- STÁVAJÍCÍ TRASA LINKY 82
- ODKLONOVÁ TRASA LINKY 82

VEDENÍ LINEK PO ODKLONOVÝCH TRASÁCH:

LINKA 64

v úseku Životského - Stará osada přes zastávky:
Geislerova (v nové poloze) - Uzavřená (v nové poloze) - Jílkova -
- Buzkova - Otakara Ševčíka - Gajdošova

v úseku Stará osada - Životského přes zastávky:

Gajdošova - Otakara Ševčíka - Mošnova - Jílkova -
- Uzavřená (v nové poloze) - Geislerova - (v nové poloze)

LINKA 82

v úseku Juliánov - Vojská nemocnice přes zastávky:
Gajdošova - Stará osada - Kuldova

v úseku Vojská nemocnice - Juliánov přes zastávky:

Kuldova - Stará osada - Gajdošova



			ČÍSLO SOUPRAVY:
		PO PŘIPOMÍNKOVÉM ŘÍZENÍ	
REVIZE Č.	DATUM	ZMĚNA	



EXPROJEKT s.r.o.
Heršpická 758/13
619 00 Brno

tel. : +420 533 312 000
E-mail: info@exprojekt.cz
ID: dh84e85

OBJEDNATEL:		Správa železnic, státní organizace Stavební správa východ, Nerudova 773/1, 779 00 Olomouc	
HLAVNÍ INŽENÝR PROJEKTU Ing. David Rose Ing. Radek Šíp		ODPOVĚDNÝ PROJ. PS, SO Ing. Radek Šíp	VYPRACOVAL Ing. Radek Šíp
KRAJ: Jihomoravský		POVĚŘENÝ MŮ: ÚMČ Brno-Židenice	KONTROLOVAL Ing. Dominik Mojžíšek
Rekonstrukce mostů přes ulici Šámalova v Brně		STUPEŇ: DUSP + PDPS	
		ZAK. ČÍSLO 2020-161	
Souhrnná technická zpráva		MÉRITKO -	POČET FORMÁTŮ 3 x A4
		DATUM:	03/2021
Odklonové trasy linek 64 a 82		ČÁST DOKUM. B.10.10	PŘÍLOHA B.10.10