
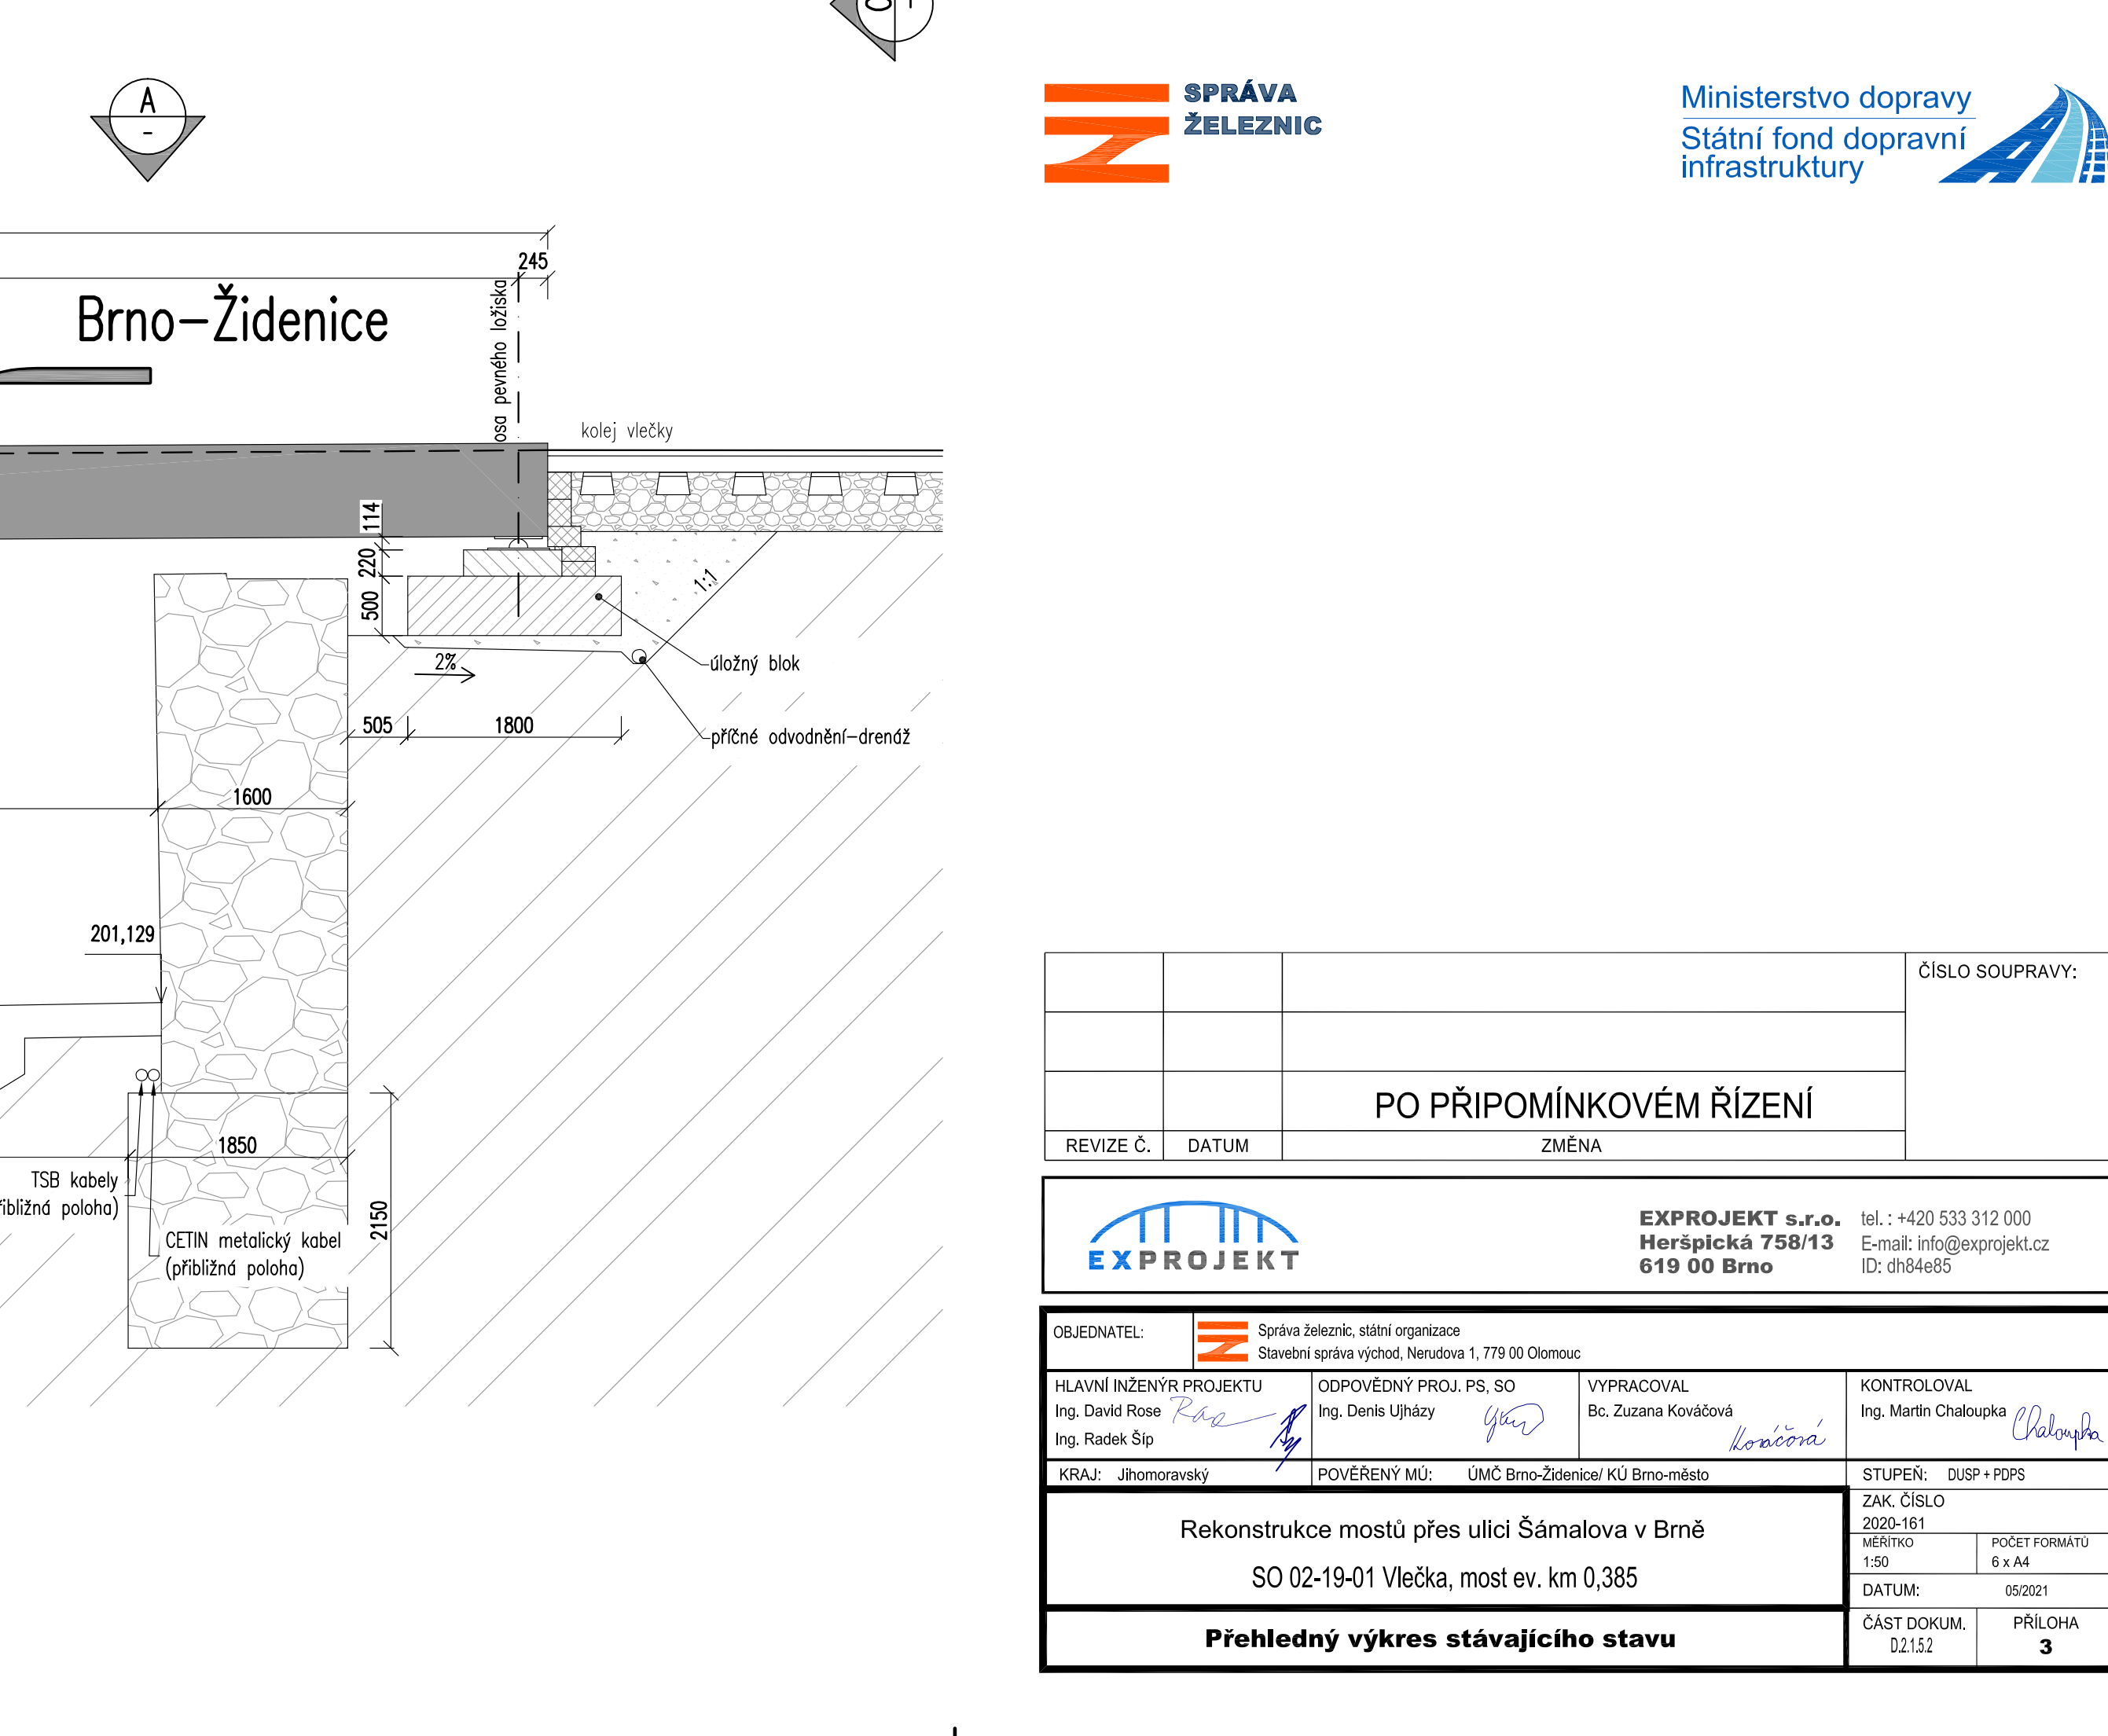
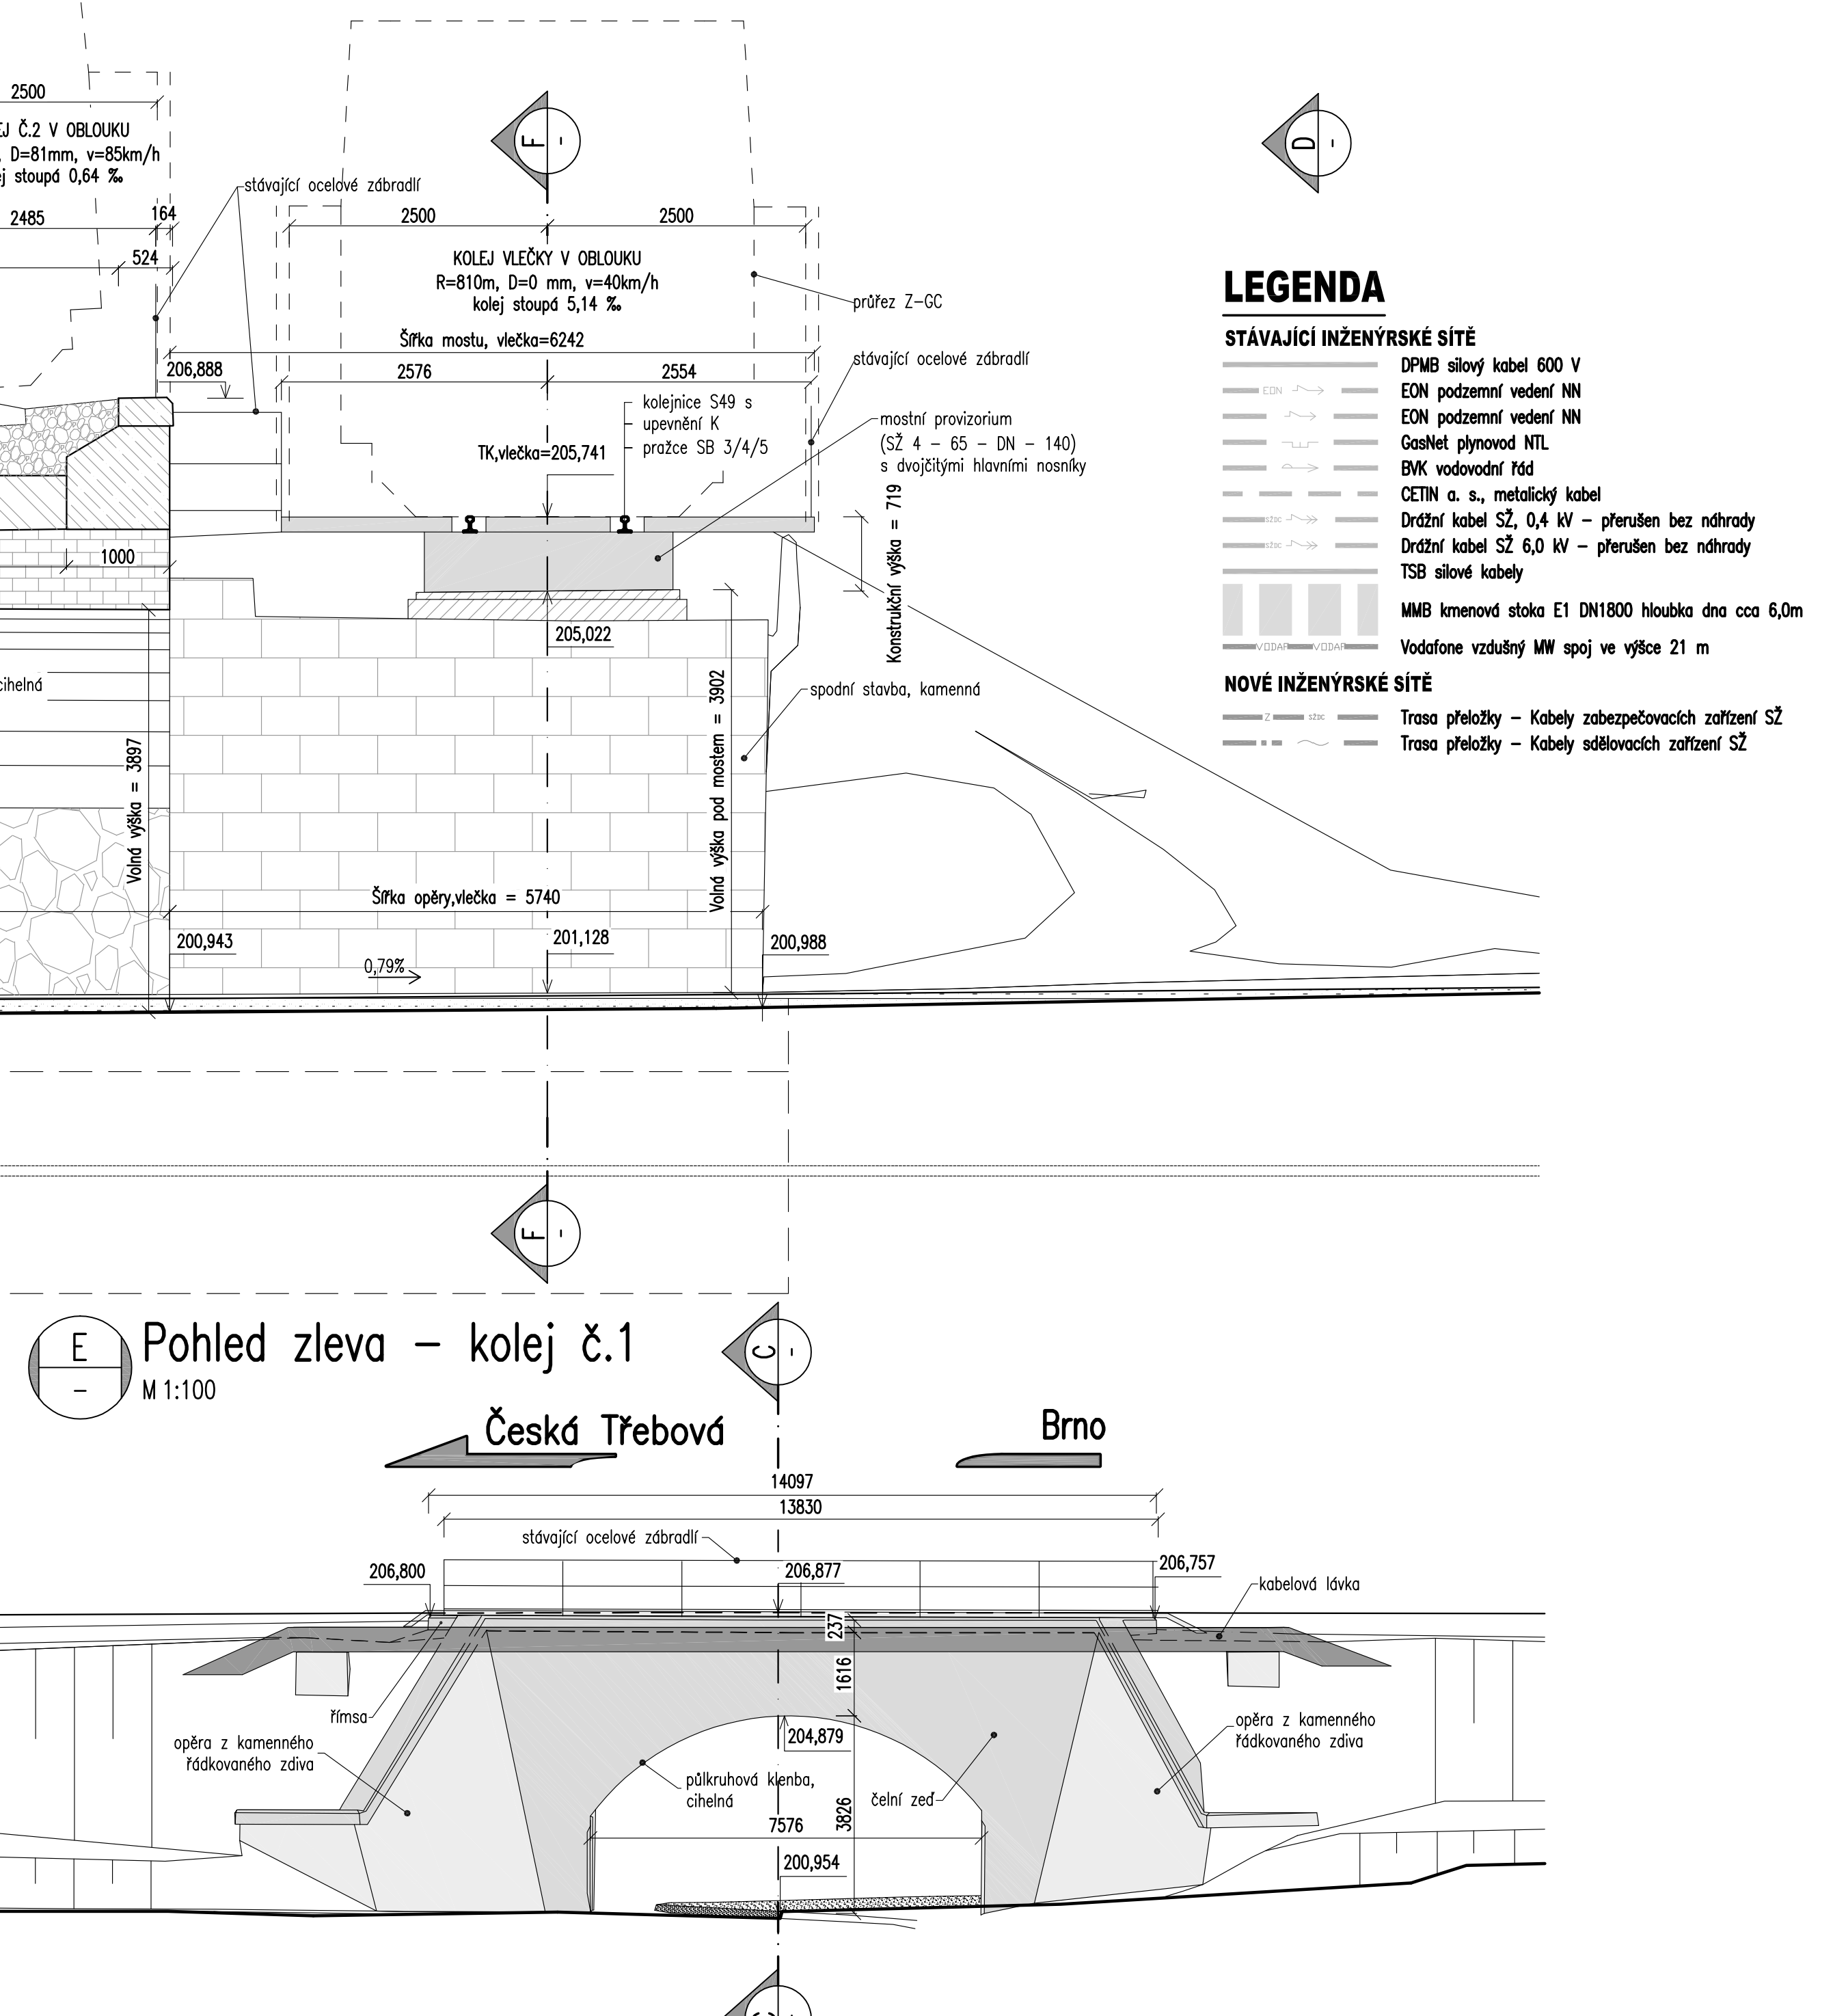
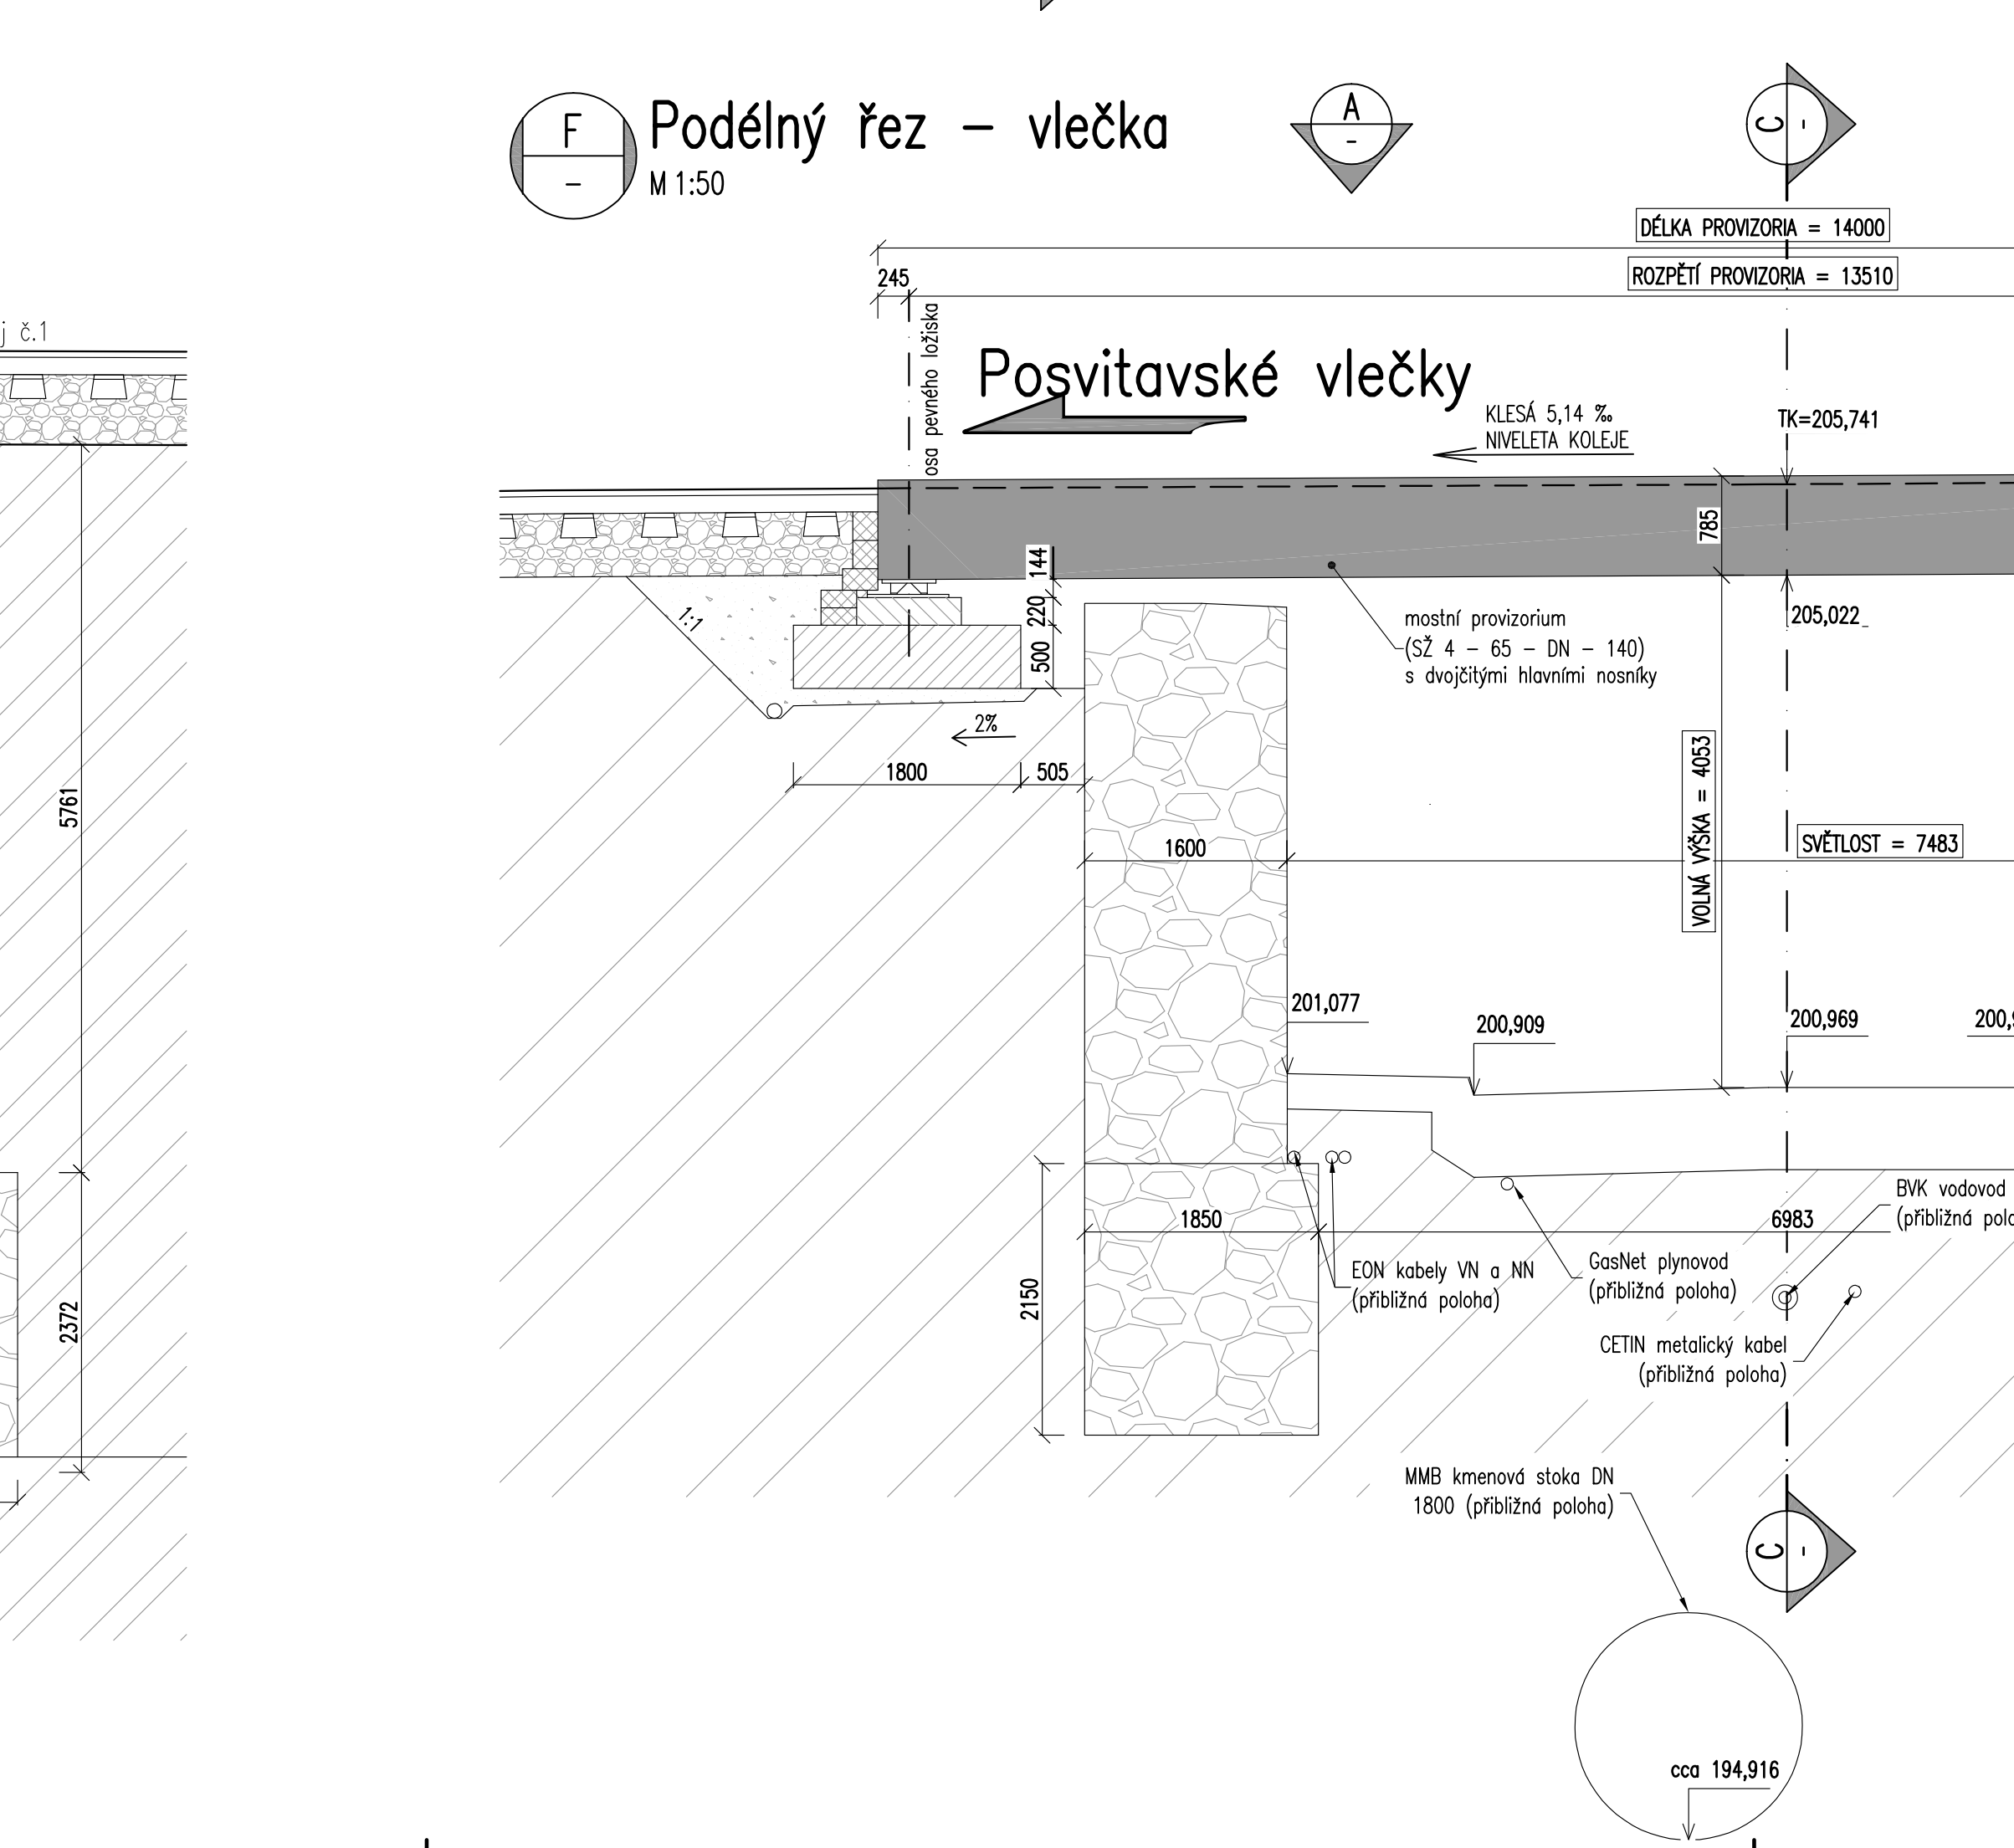
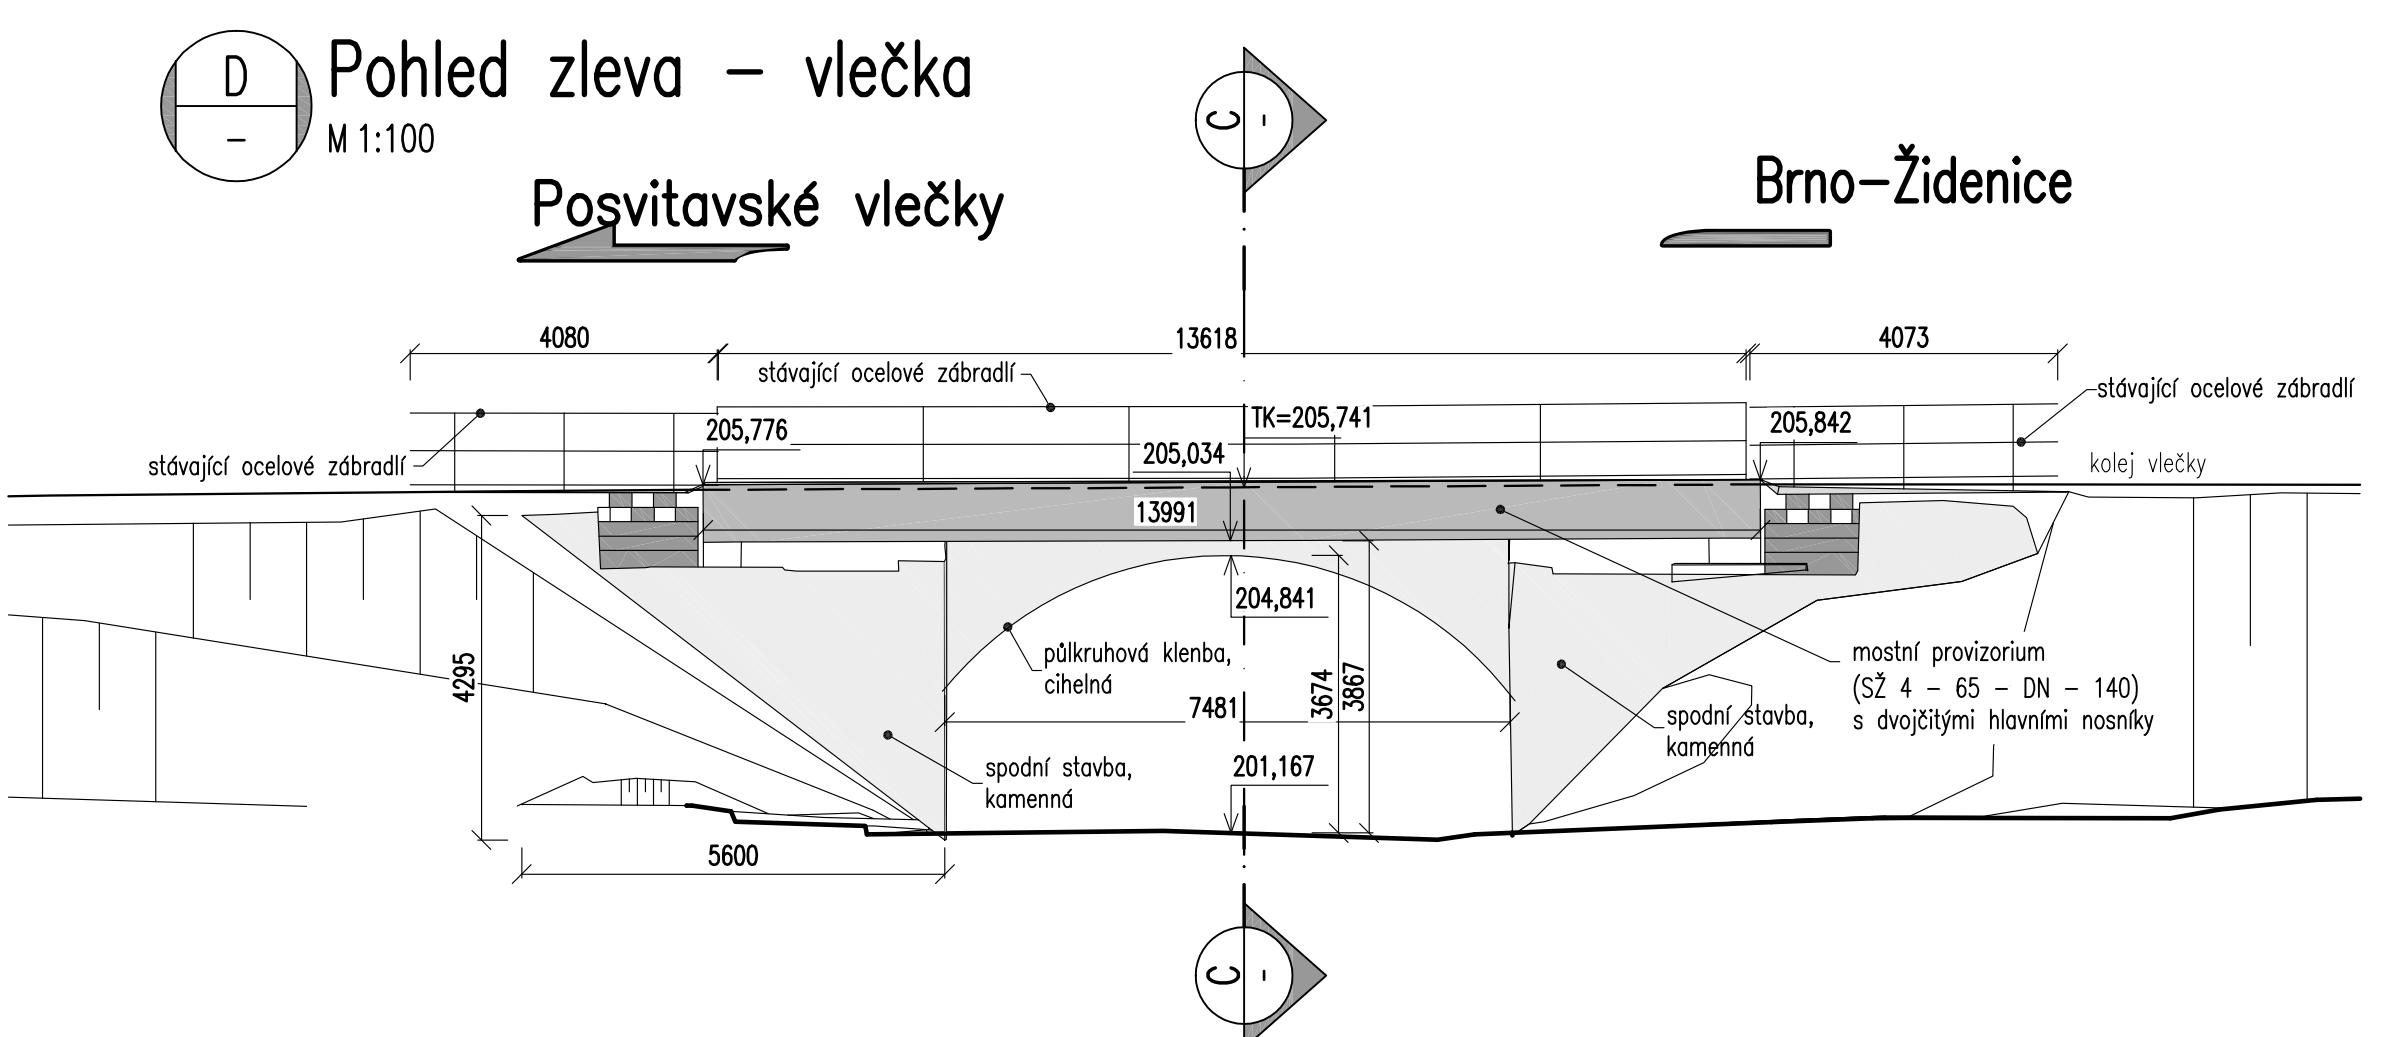
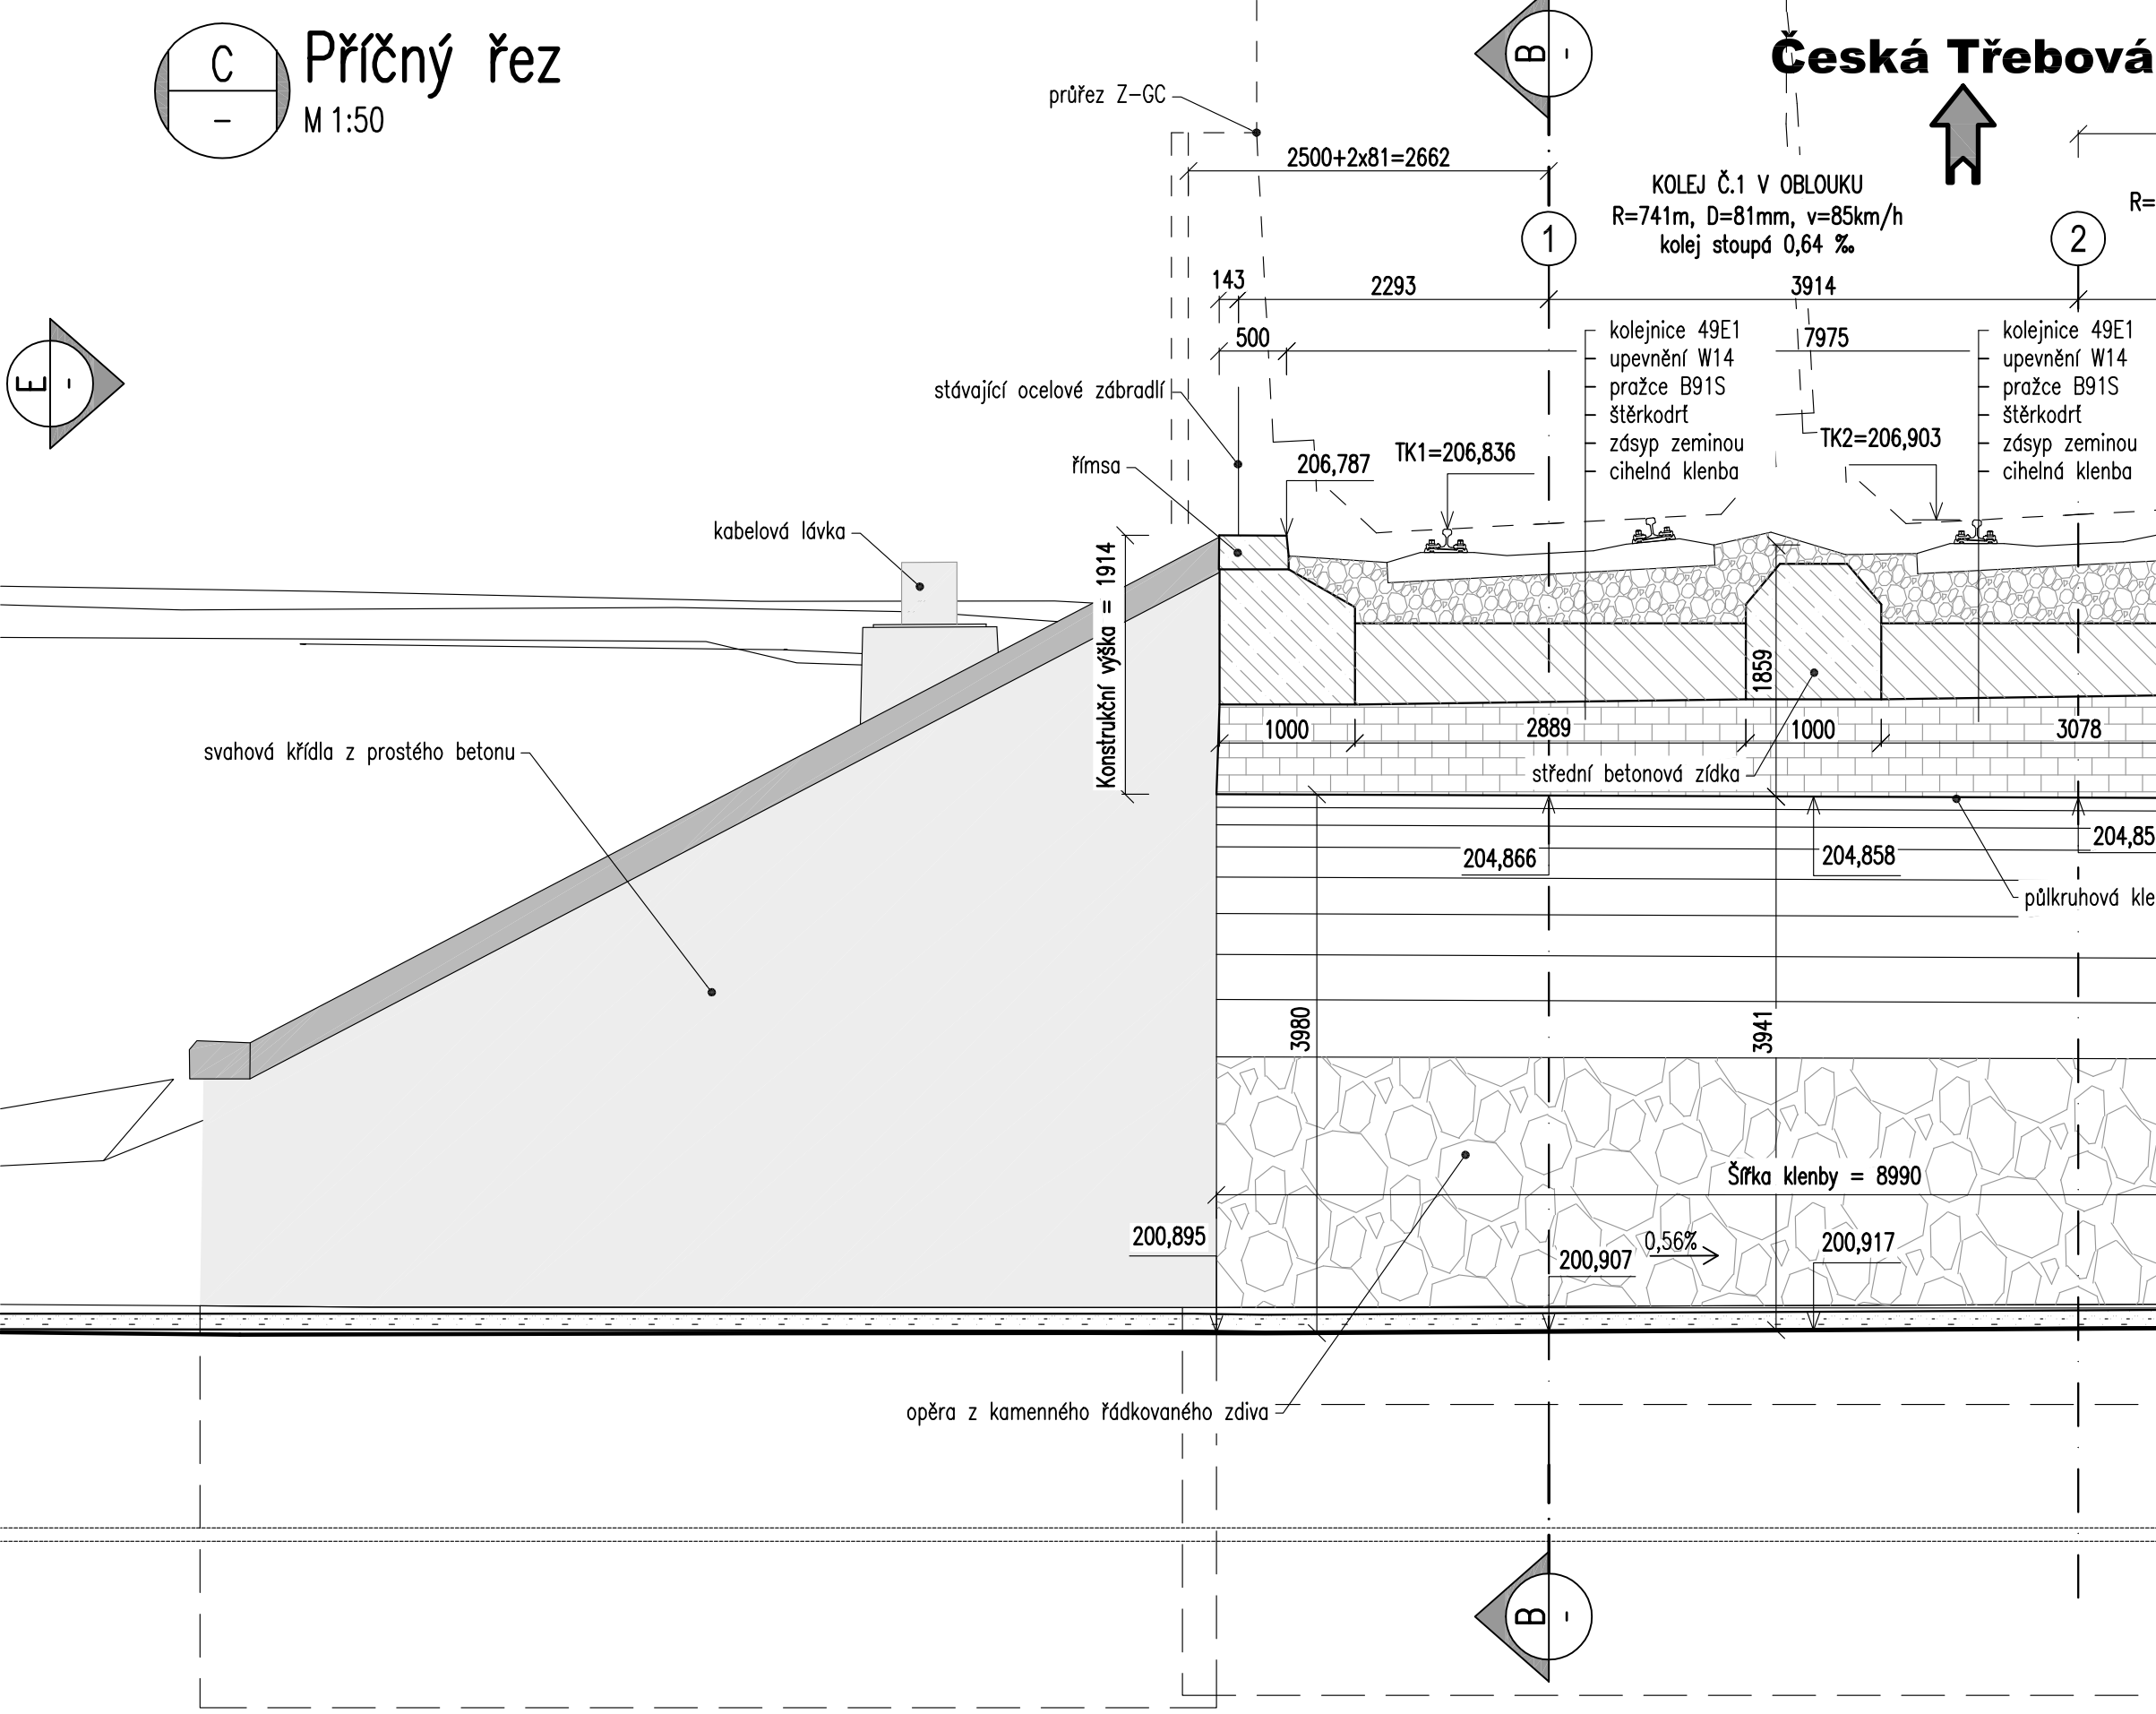
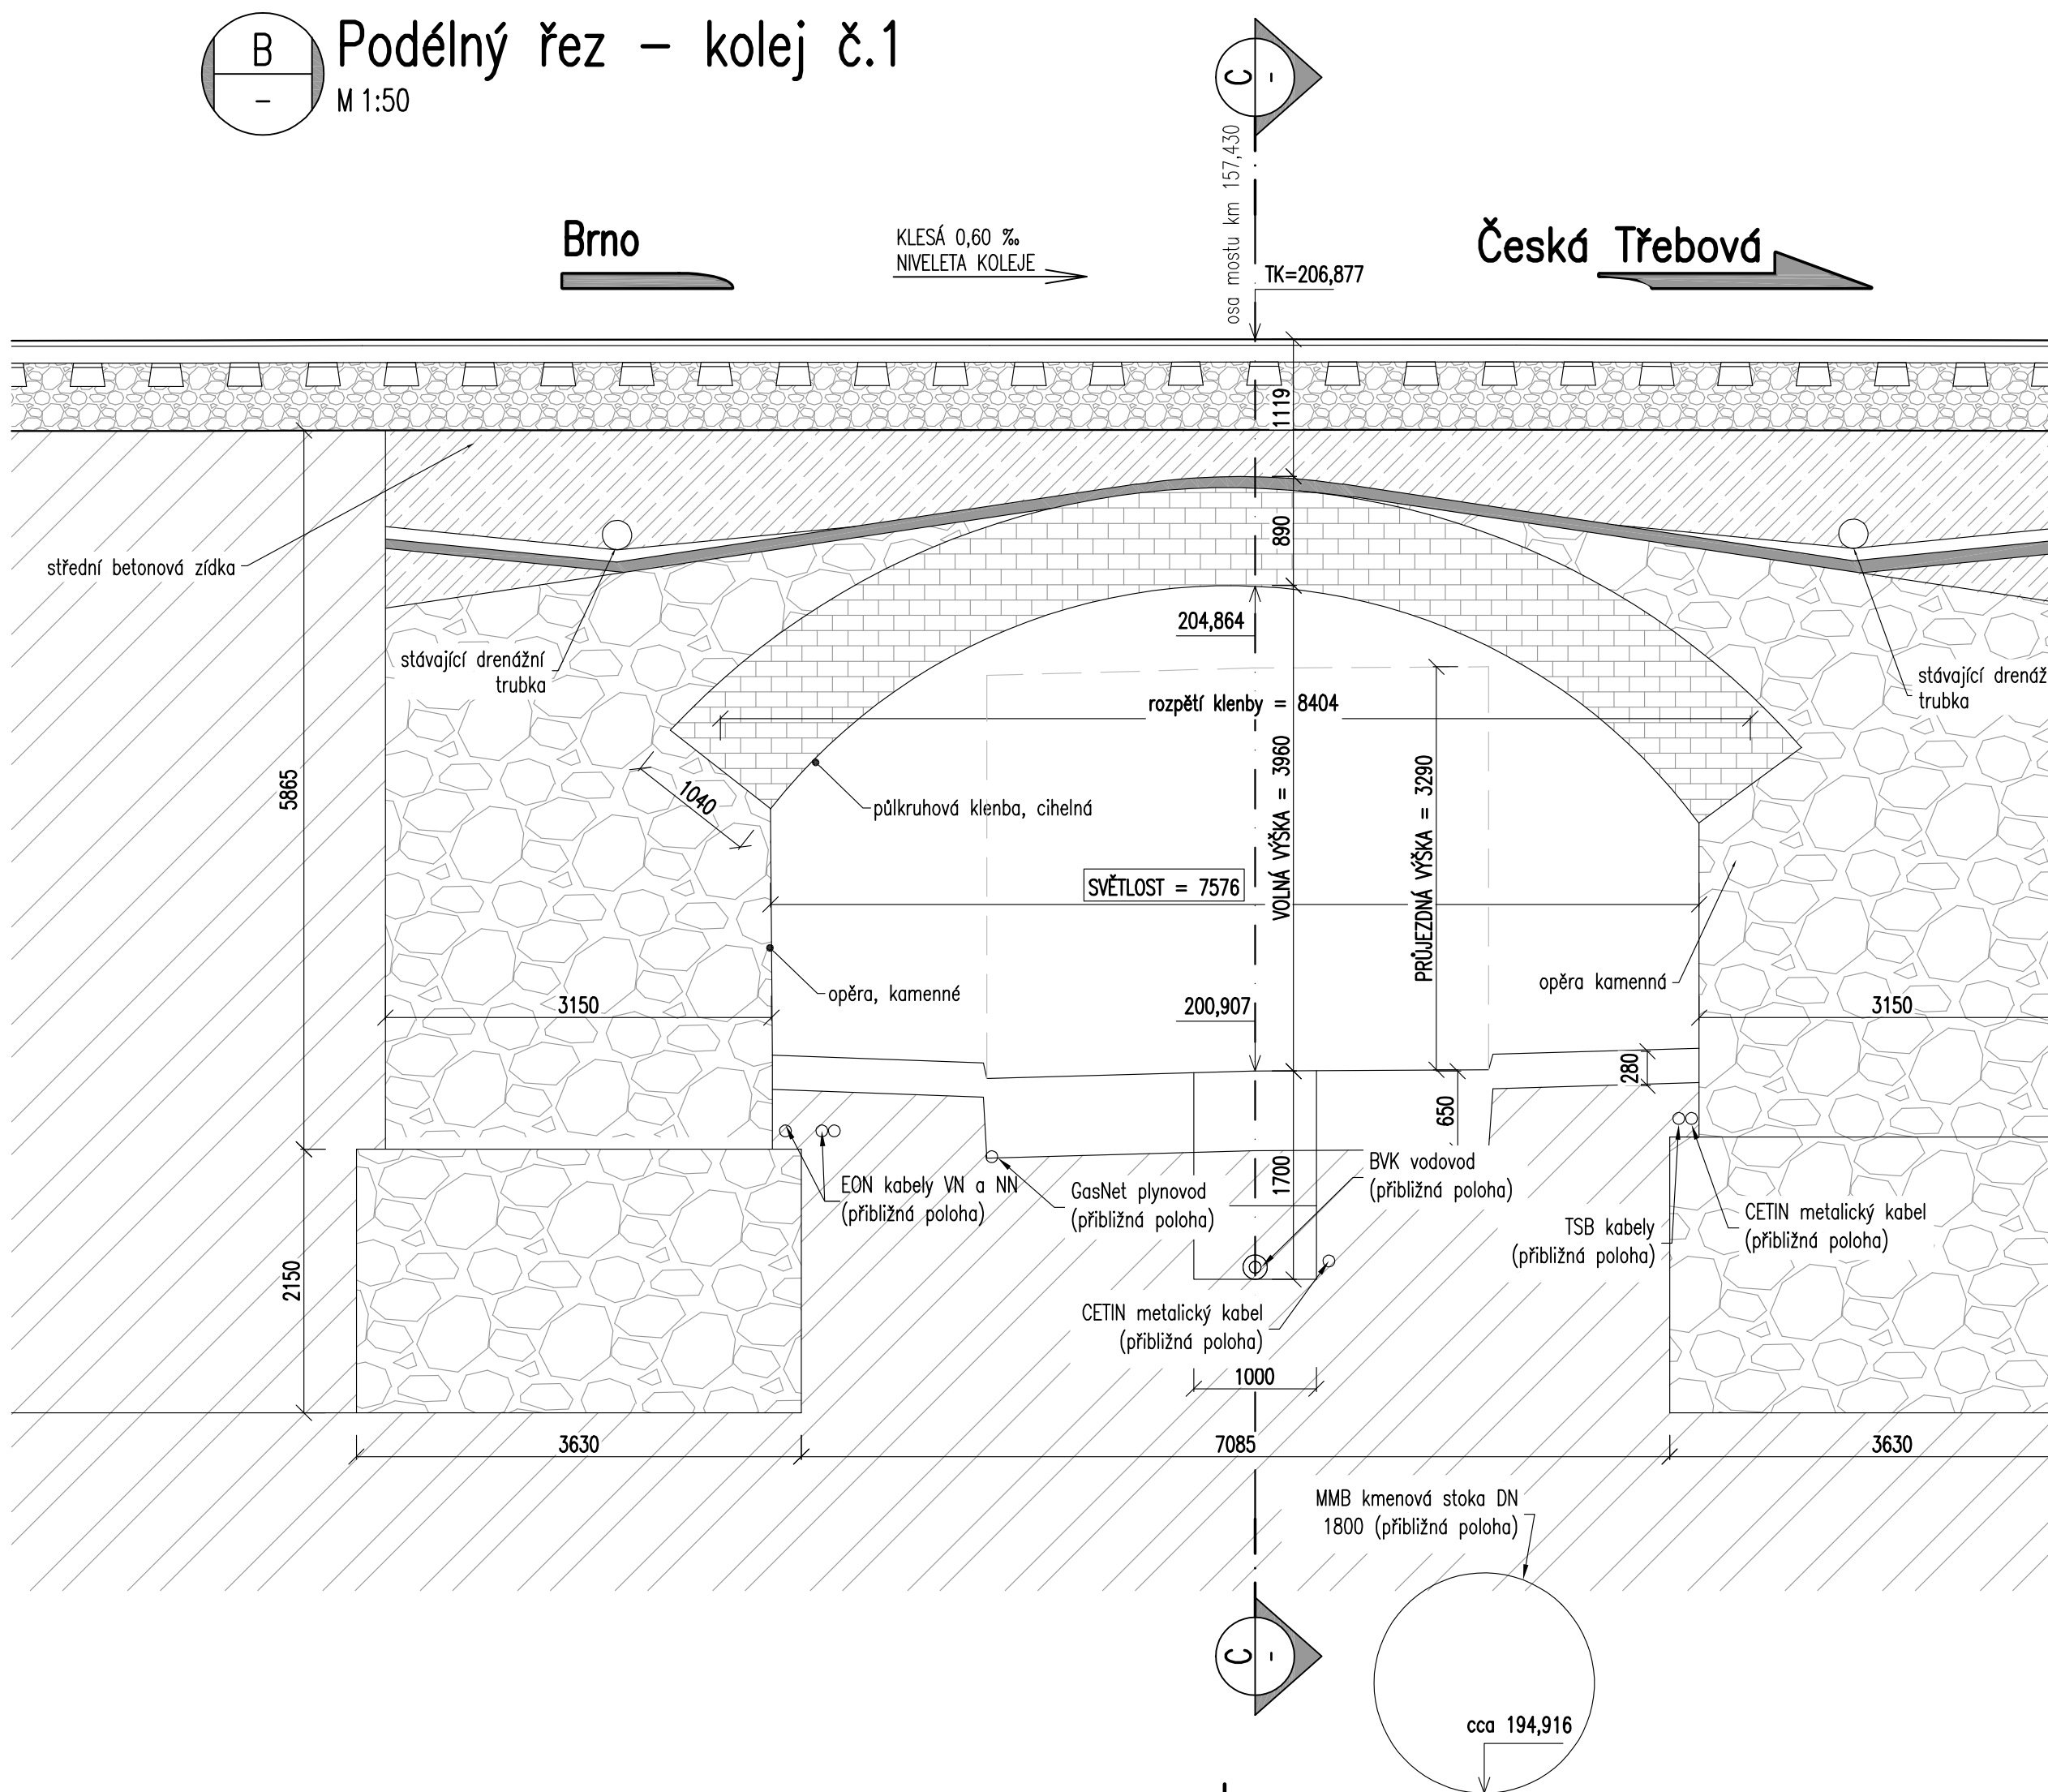


Rekonstrukce mostu ev. km 157,430 trati Brno - Česká Třebová  
SO 02-19-01 Vlečka, most ev. km 0,385  
**Stávající stav - Přehledný výkres mostu**  
**M 1:100, 1:50**

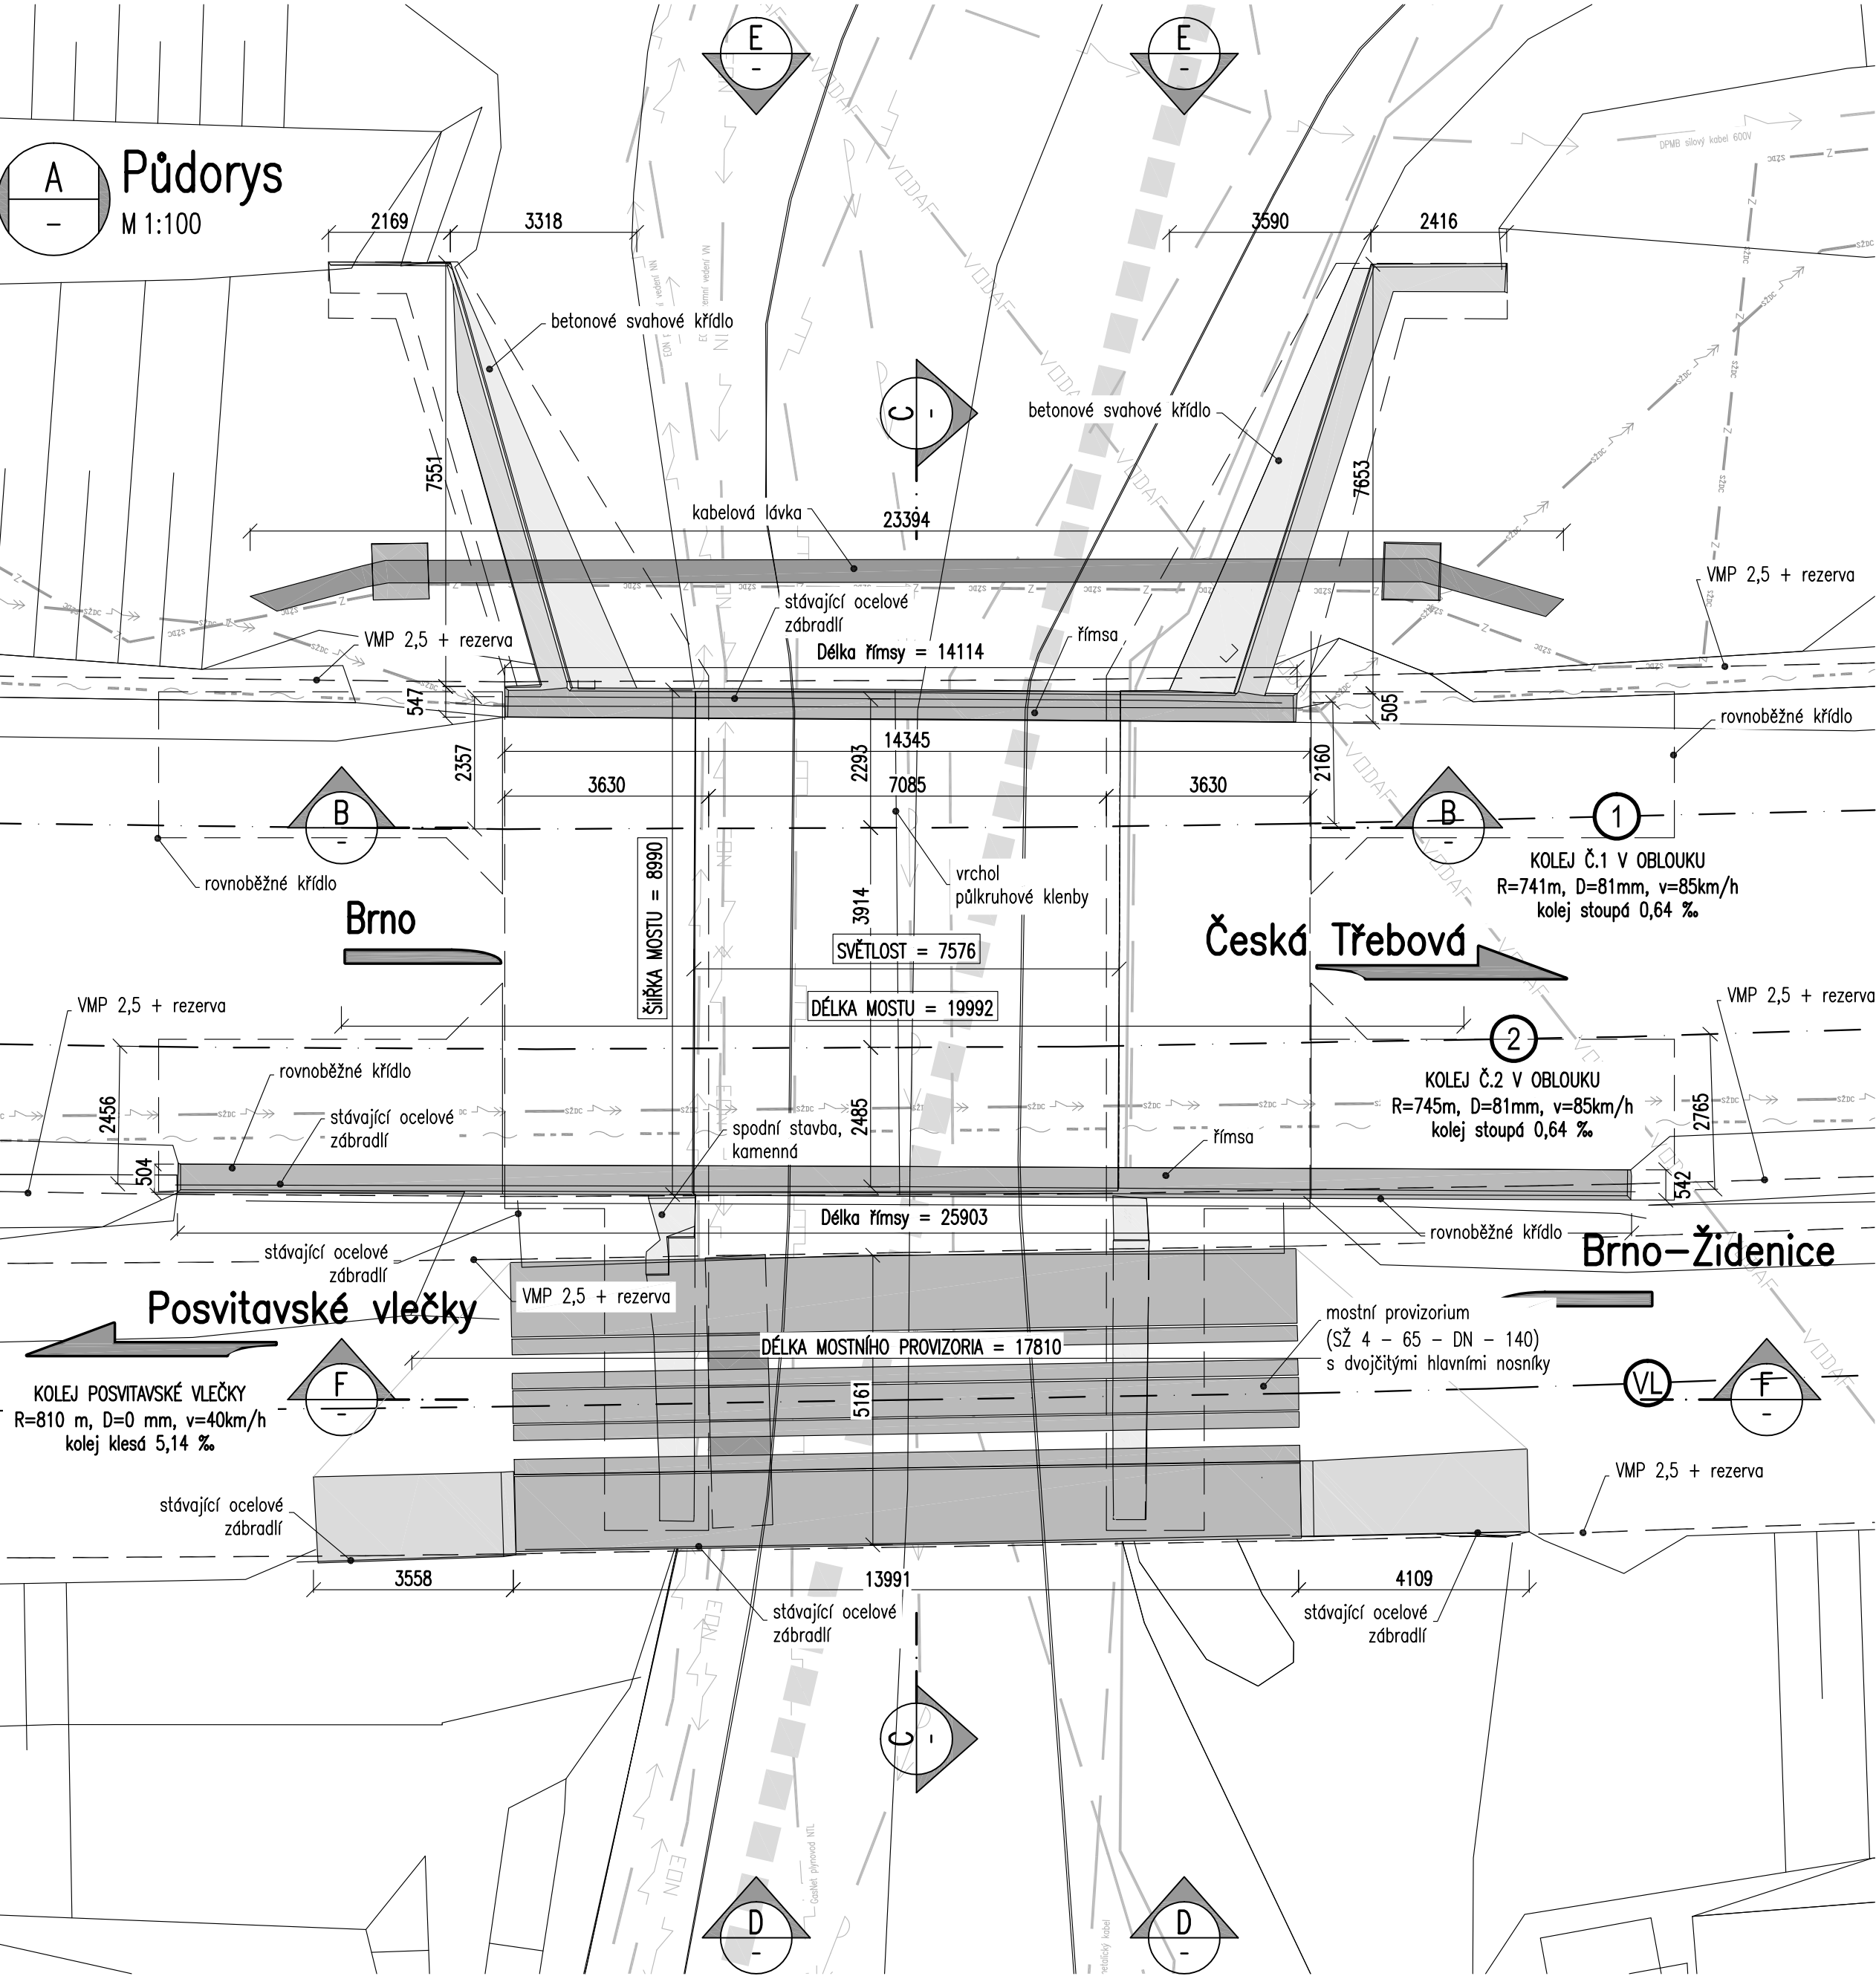

**LEGENDA**

- STÁVAJÍCÍ INŽENÝRSKÉ SÍTĚ**
- DPH silový kabel 600 V
  - EON podzemní vedení NN
  - EON podzemní vedení NN
  - GasNet plynovod NTL
  - BVK vodovodní řád
  - CETIN a. s., metalický kabel
  - Drážní kabel SŽ, 0,4 kV – přerušen bez náhrady
  - Drážní kabel SŽ, 6,0 kV – přerušen bez náhrady
  - TSB silové kabely
  - MMB kmenová stoka E1 DN1800 hloubka dna cca 6,0m
  - Vodofone vzdušný MW spoj ve výšce 21 m
- NOVÉ INŽENÝRSKÉ SÍTĚ**
- Trasa přeložky – Kabely zabezpečovacích zařízení SŽ
  - Trasa přeložky – Kabely sdělovacích zařízení SŽ