
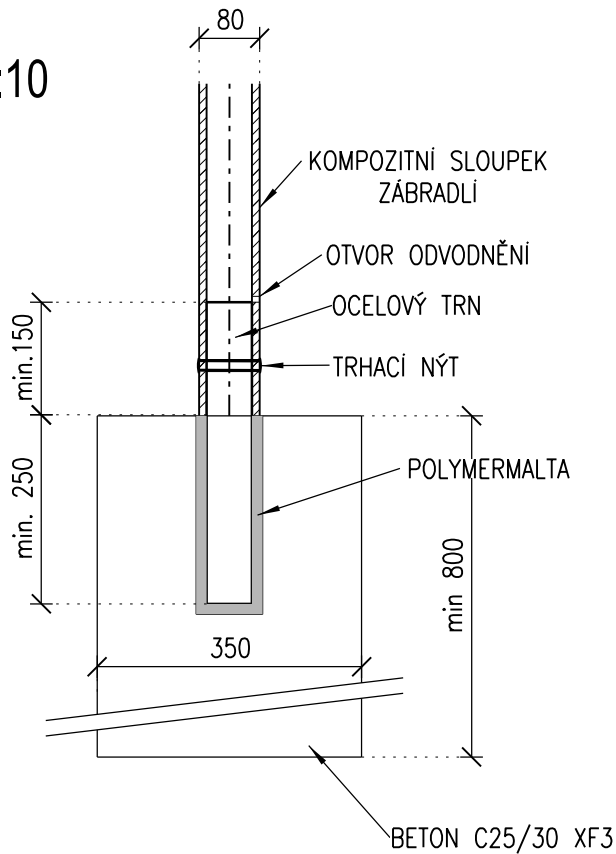


SO 07-23-06 ZÁRUBNÍ ZEĎ V KM 2,702-2,743 (L)

VÝKRES DETAILŮ 1:100


ZÁBRADLÍ SILNIČNÍ Z KOMPOZITŮ 1:10

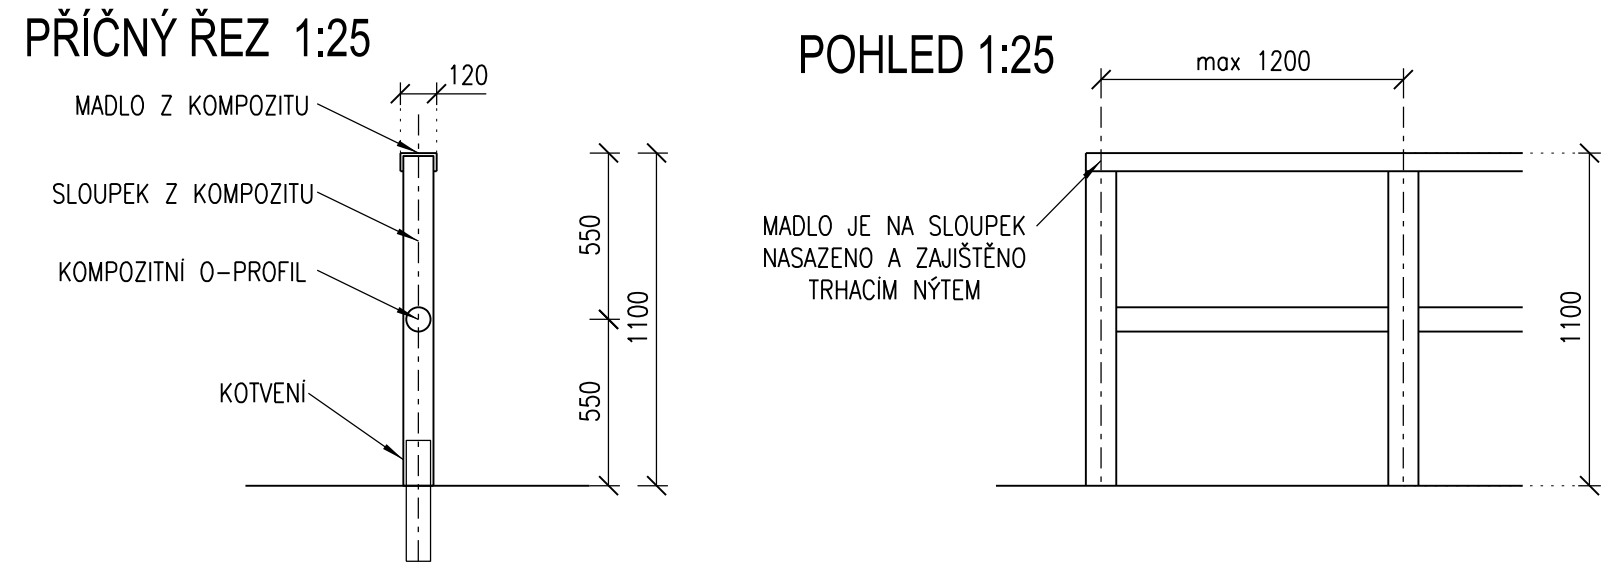


POZNÁMKA

- PROFILY Z KOMPOZITNÍHO MATERIÁLU JSOU VYROBENY TAŽENÍM, SPECIFIKACE MATERIÁLOVÝCH CHARAKTERISTIK VIZ TP 194
- KONSTRUKČNÍ OCEL DLE TKP 19A, TŘÍDA PROVEDENÍ EXC2 DLE ČSN EN 1090-2
- PROTIKOROZNÍ OCHRANA OCELOVÝCH PRVKŮ DLE TKP 19B
- TRHACÍ NÝT – KOROZIVZDORNÁ OCEL A4 DLE TKP 19A
- POLYMERMALTA DLE TKP 18 NEBO ZAKOTVENÍ TRNU DLE ČSN EN 1504-3 (ČSN EN 1504-6)

DETAIL SCHODIŠTĚ 1:25

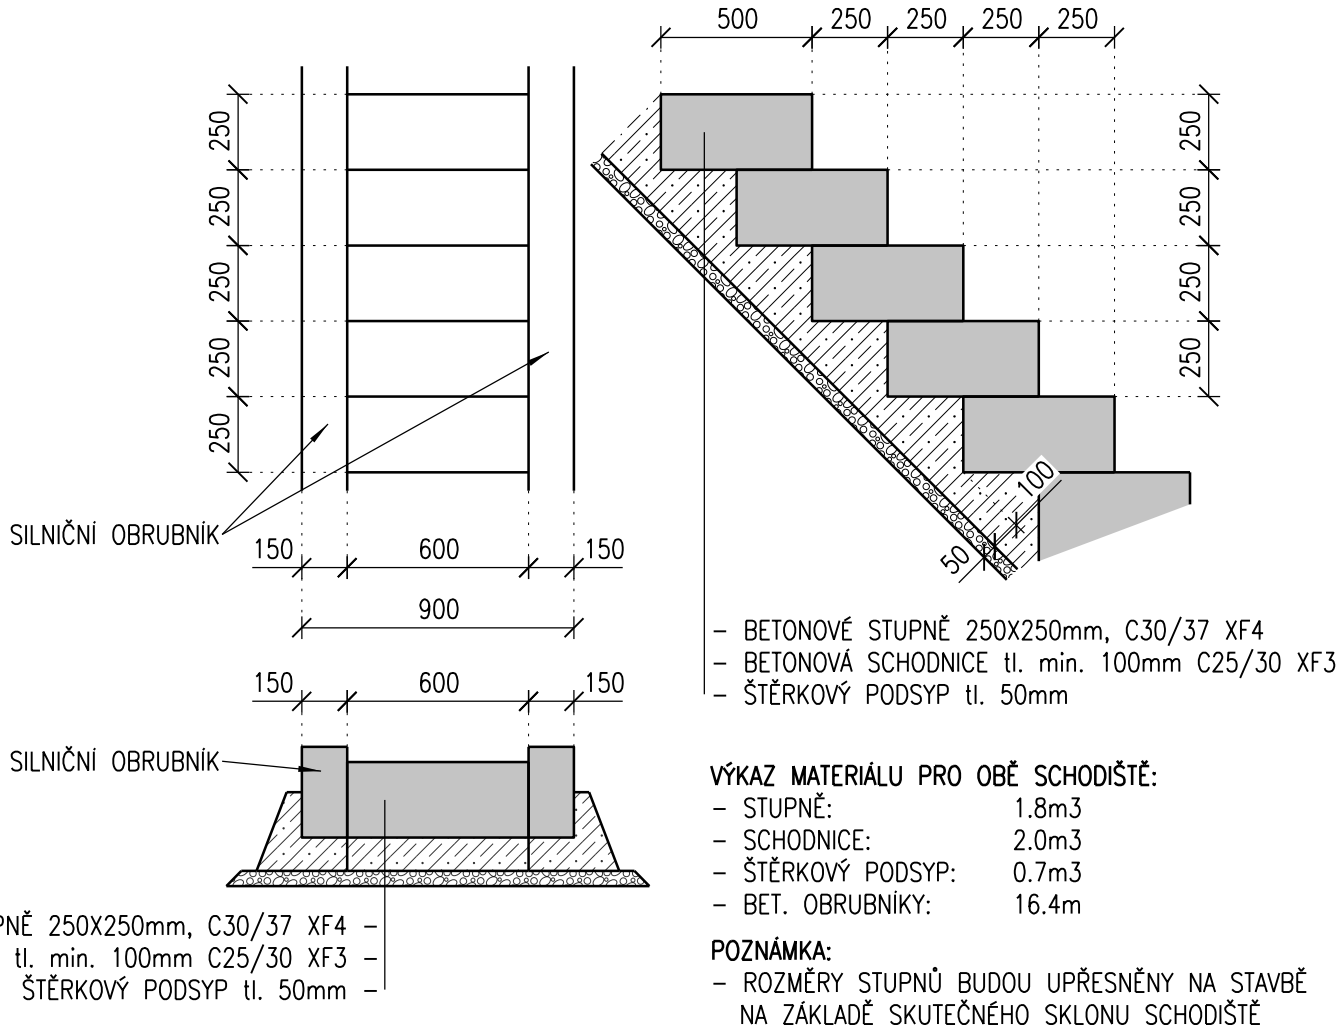

DETAIL ODLÁŽDĚNÍ 1:25

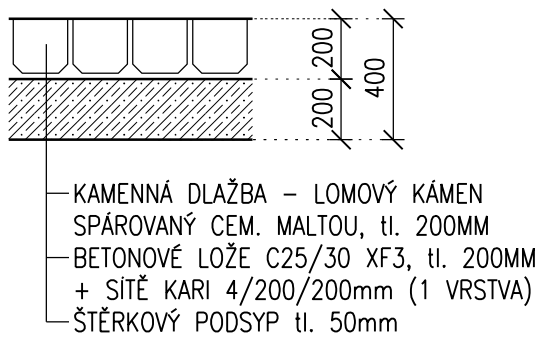

POZNÁMKA

- MIN. ROZMĚR KAMENŮ 150mm
- ŠÍŘKA SPÁR MEZI KAMENY MAX. 30mm (LOKÁLNĚ 45mm)
- DLAŽBA BUDE VYSPÁROVÁNA CEMENTOVOU MALTOU
- PEVNOST V TLAKU POUŽITÉHO KAMENE MIN. 50MPa (VYVRĚLÉ HORNINY)
- MAX. NASÁKAVOST 1.5% OBJEMOVÉ HMOTNOSTI
- SOUČINTEL ODOLNOSTI PROTI MRAZU 0.75

ZAPRACOVÁNÍ PŘIPOMÍNEK 5/2021

Výškový systém BpV



Souřadnicový systém S-JTSK

3.				
2.				
1.	změna Z1 - výběr zhotovitele	10/2021	Holý Marian, Ing.	<i>Kolý</i>
Změna:	Název změny:	Datum:	Provedl:	Podpis:

Investor, objednatel:	SPRÁVA ŽELEZNIC	Správa železnic, s.o. Dlážděná 1003/7 110 00 Praha 1 - Nové Město	Inženýrská činnost:
		kontaktní adresa: Správa železnic, s.o. Stavební správa západ Sokolovská 1955/278, 190 00 Praha 9	METROPROJEKT Praha a.s. Argentinská 1621/36 170 00 Praha 7 www.metroprojekt.cz info@metroprojekt.cz

METROPROJEKT Praha a.s. Argentinská 1621/36 170 00 Praha 7 gen. ředitel: Ing. David Krása tel.: +420 296 154 105 www.metroprojekt.cz info@metroprojekt.cz		Souprava číslo:
--	--	-----------------

HIP:	Podpis:	Název a účel díla:
Ing. Milan Bárta tel.: +420 296 154 245	<i>Bárta</i>	"Modernizace trati Kladno (včetně) - - Kladno-Ostrovec (včetně)"
Specialista profese:	Podpis:	
Ing. Jan Pešata	<i>Jan Pešata</i>	
Stupeň: DSP + PDPS		

 Zpracovatelské středisko:	MORAVIA CONSULT Olomouc a.s.	Název části díla:	D.2 D.2.1 D.2.1.4
MCO	LEONOVÁŘSKÁ 1085/9, 779 00 Olomouc	STAVEBNÍ ČÁST INŽENÝRSKÉ OBJEKTY MOSTY, PROPUSTKY A ZDI ZÁRUBNÍ A OPĚRNÉ ZDI SO 07-23-06 Zárubní zeď v km 2,702-2,743 (L)	
	http://www.moravia.cz		
tel.: +420 585 570 444			
Vedoucí střediska:	Podpis:	D.2.1.4.36	
Ing. Ladislav Dorazil			
Odpovědný projektant:	Podpis:		
Ing. Marián Holý			

Vypracoval:		Podpis:		Název přílohy:							Změna:	
Ing. Marián Holý											VÝKRES DETAILŮ	
Kontroloval:		Podpis:		Číslo příl.:								
Ing. Jan Černý											005	
Skart. znak:	V20/2042	Datum:	05/2021									
Počet formátů:	3 x A4	Měřítko:	1:25	IČD:	19	7737	05	01	04	36		