




SO 07-23-02 Zárubní zeď v km 2,350-2,472 (P)
NOVÝ STAV - ŘEZY 1:50

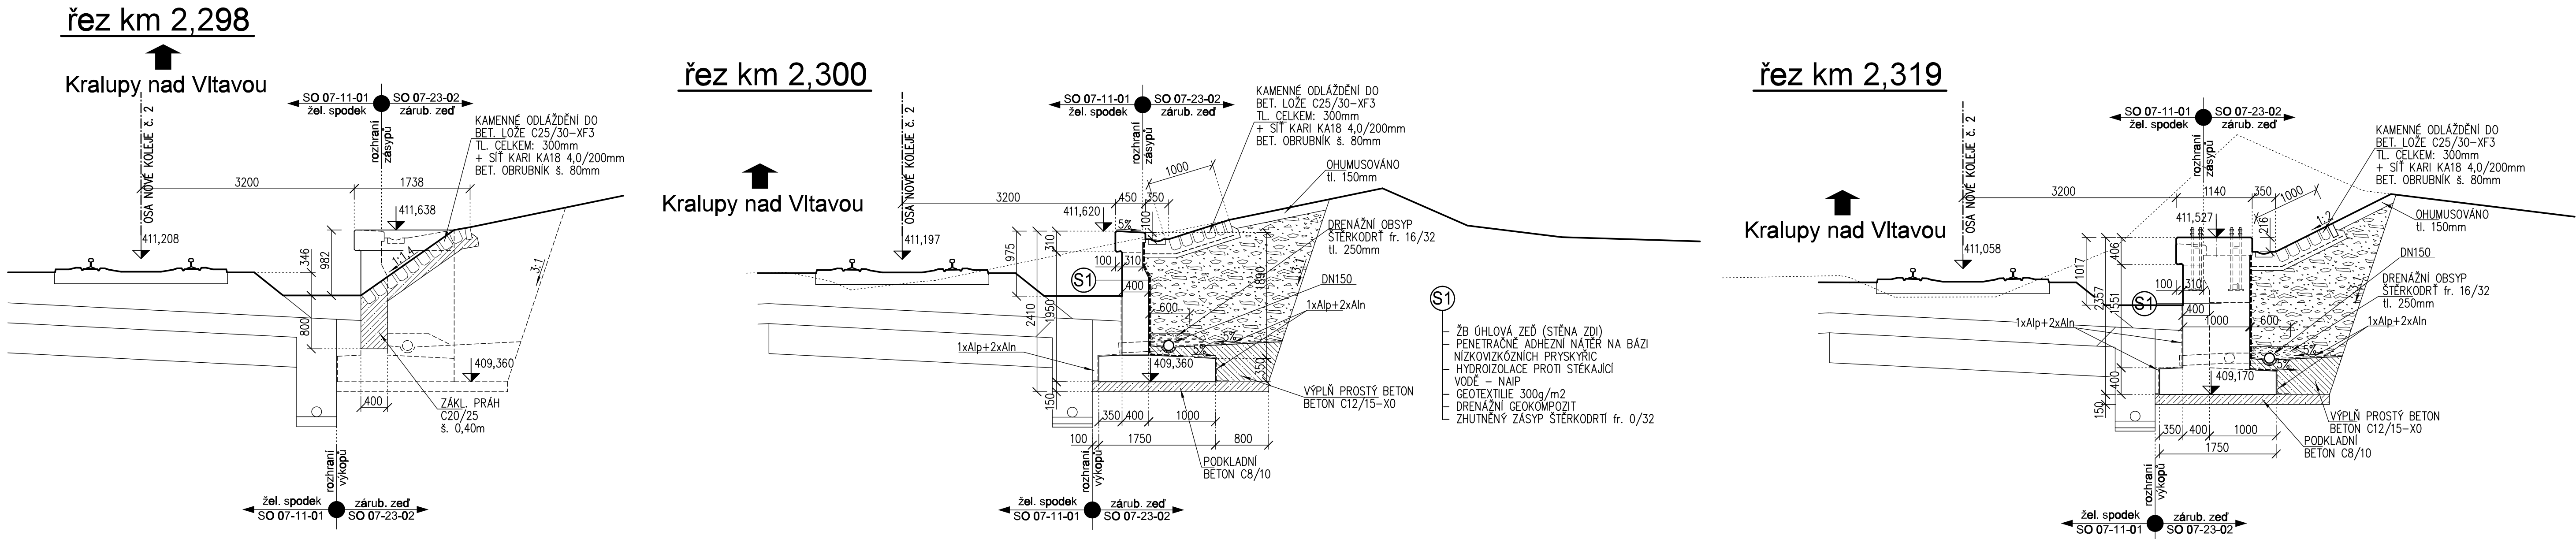

řez km 2,400

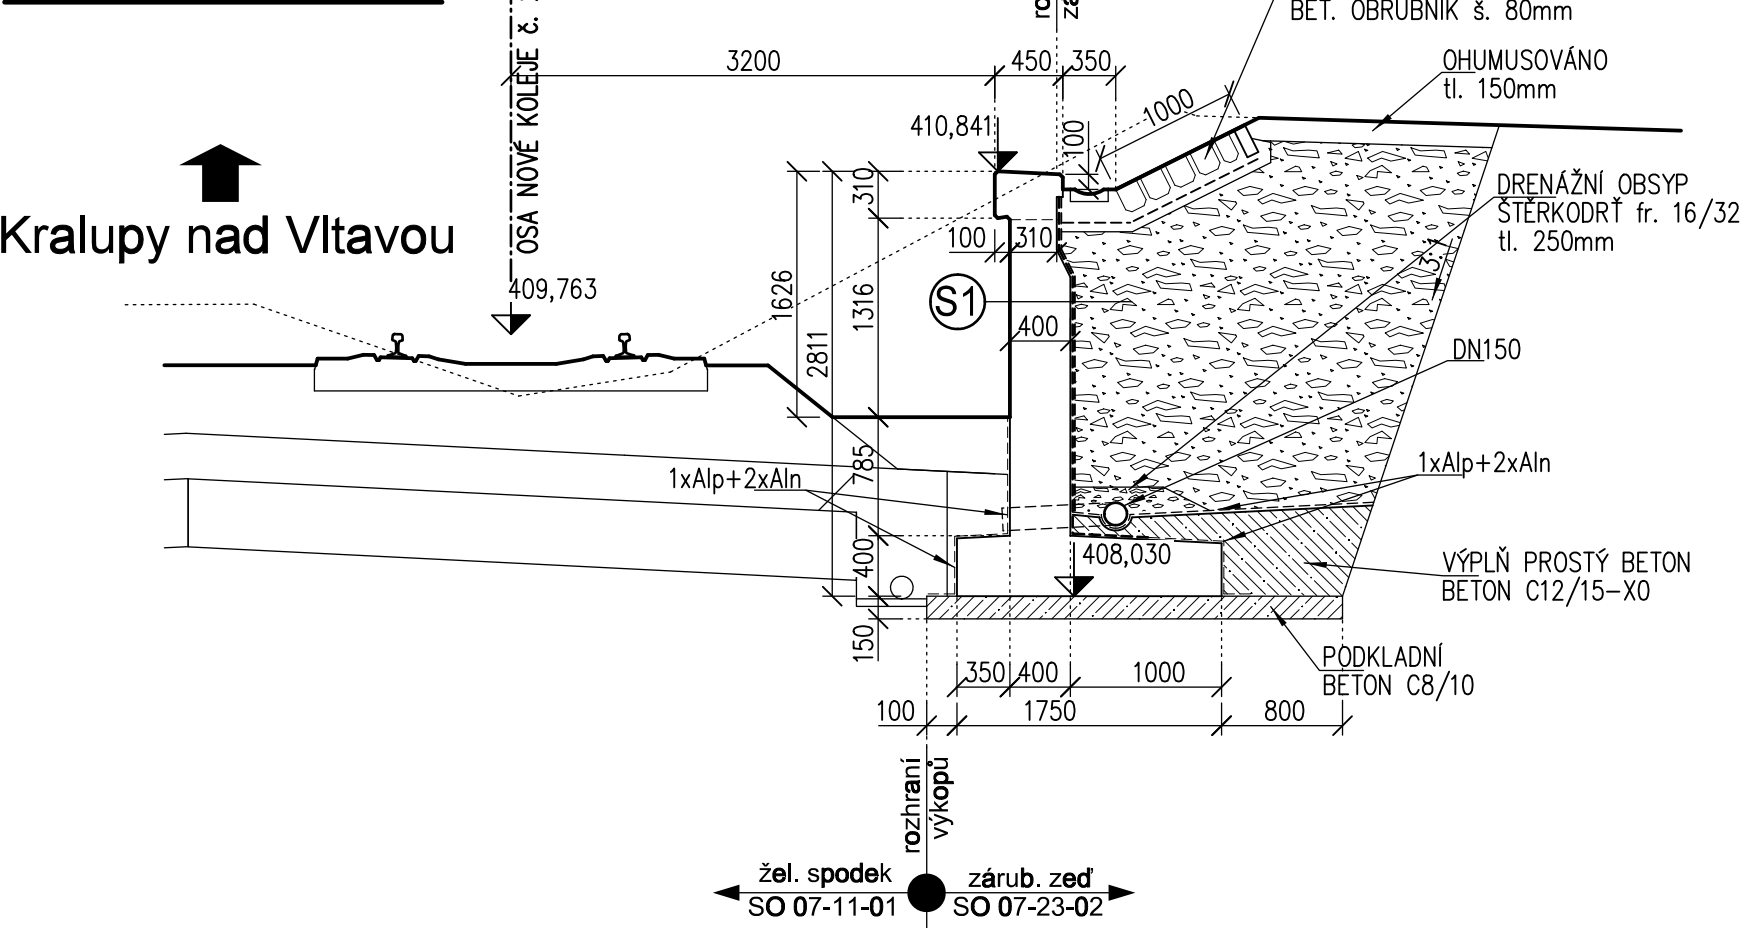

řez km 2,494 600

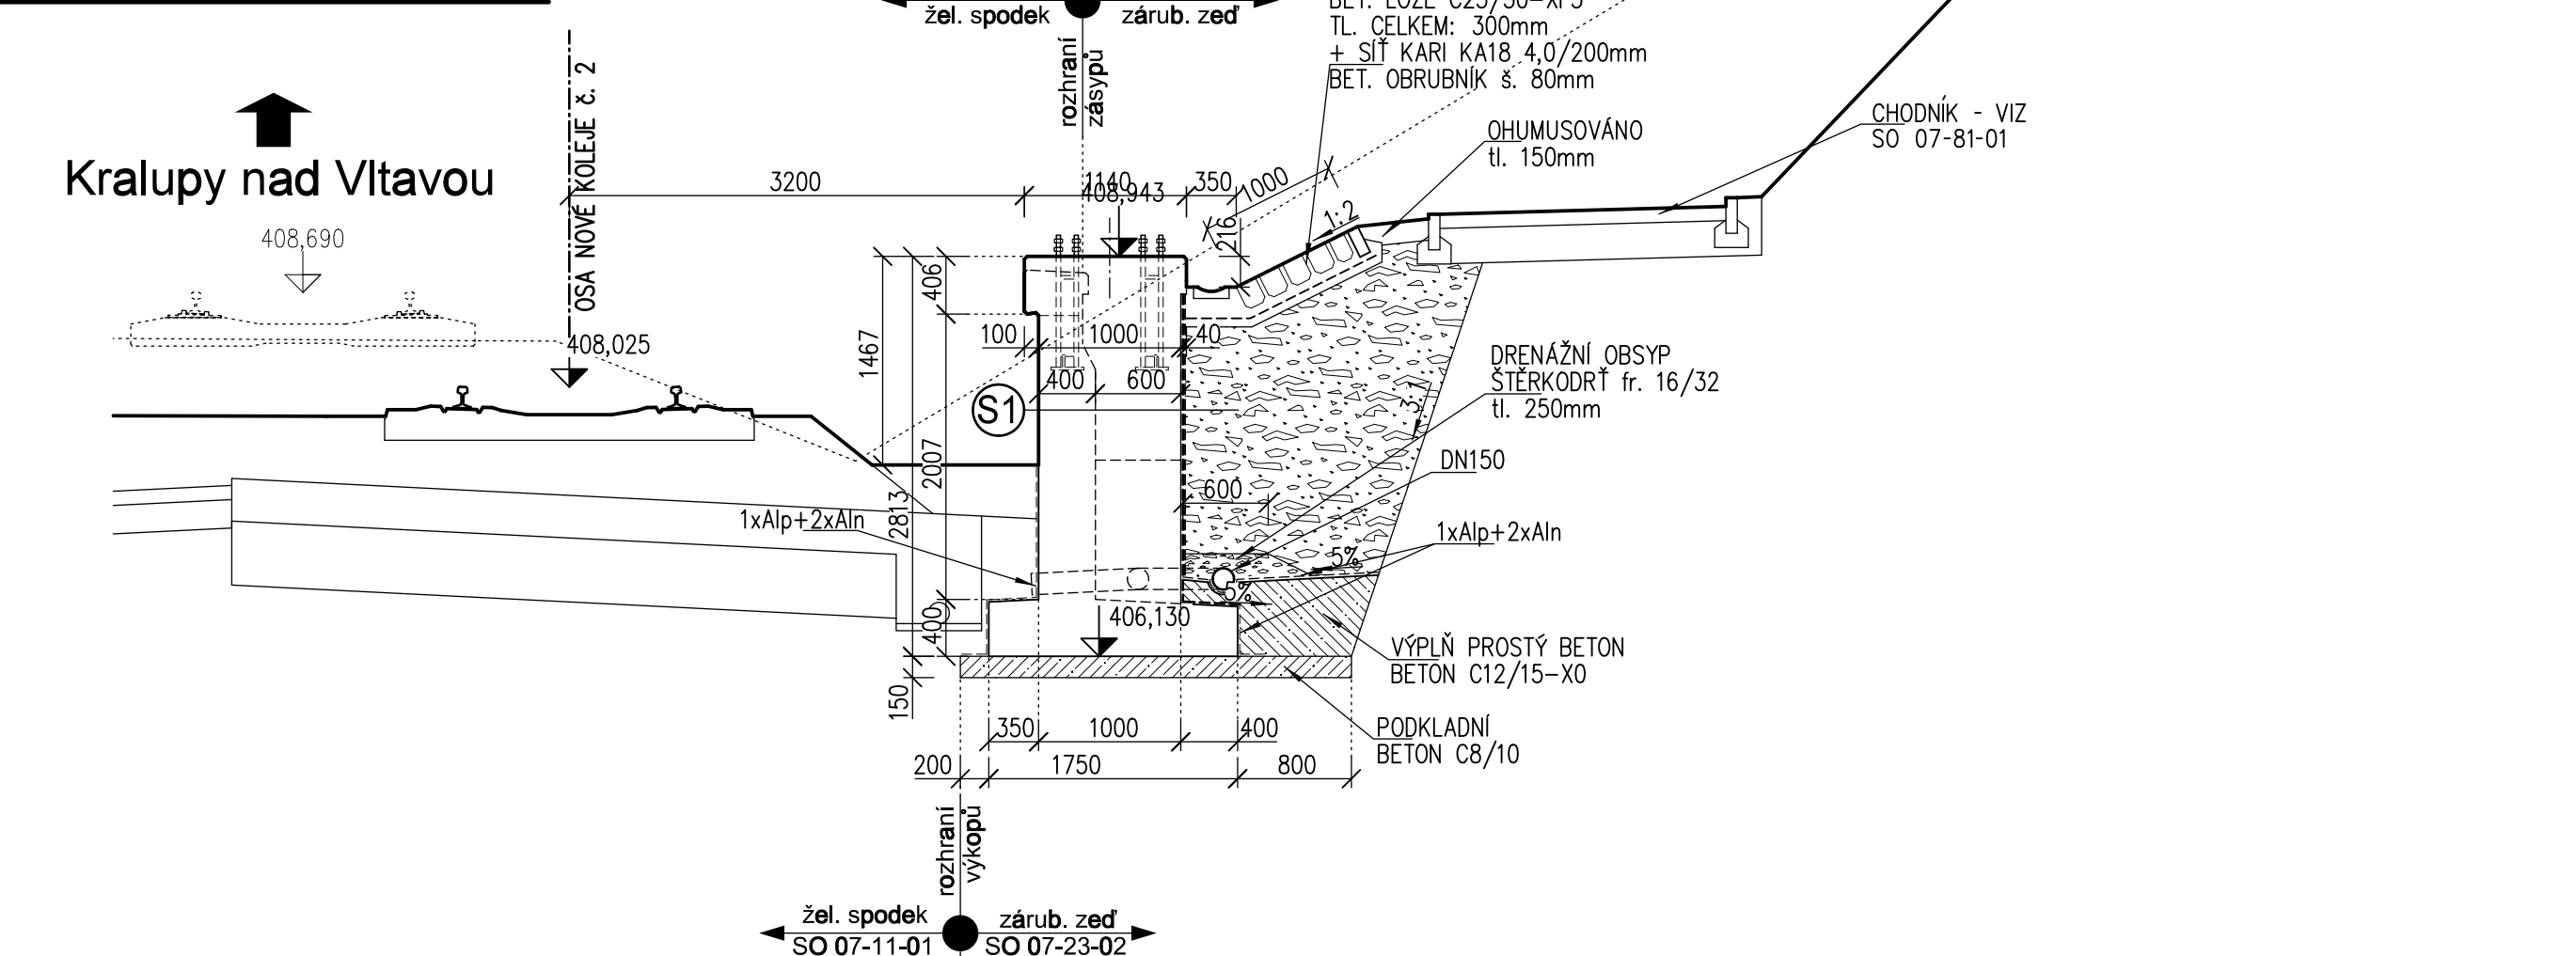

ZAPRACOVÁNÍ PŘIPOMÍNEK 5/2021

Výškový systém Bpv
Souřadnicový systém S-JTSK

3.				
2.				
1.	změna Z1 - výběr zhotovitele	21.10.2021	Ing. Petr Vachutka	
Změna:	Název změny:	Datum:	Provedl:	Podpis:

Investor, objednatel: SPRÁVA ŽELEZNIC	Správa železnic, s.o. Dlažďová 1003/7 110 00 Praha 1 - Nové Město kontaktní adresa: Správa železnic, s.o. Stavby a správa západ Sokolovská 185/276, 150 00 Praha 9	Inženýrská činnost: METROPROJEKT Praha a.s. Argentinská 1621/36 170 00 Praha 7 www.metroprojekt.cz info@metroprojekt.cz
---	--	---

METROPROJEKT Praha a.s. Argentinská 1621/36 170 00 Praha 7 gen. ředitel: Ing. David Krása tel.: +420 296 154 105 www.metroprojekt.cz info@metroprojekt.cz	METROPROJEKT	Souprava čísel:
--	---------------------	-----------------

HJP: Ing. Milan Bárta tel.: +420 296 154 245 Specialista profese: Ing. Jan Pešata Stupeň: DSP + PDPS	Podpis: <i>Bárta</i> Podpis: <i>Pešata</i>	Název a účel díla: "Modernizace trati Kladno (včetně) - - Kladno-Ostrovec (včetně)"
---	---	---

Zpracovatel: MCO Ing. Ladislav Dorazil Vedoucí střediska: Ing. Ladislav Dorazil Odpovědný projektant: Ing. Petr Vachutka	Podpis: <i>Dorazil</i> Podpis: <i>Vachutka</i>	Název části díla: STAVEBNÍ ČÁST INŽENÝRSKÉ OBJEKTY MOSTY, PROPUSTKY A ZDI Zárubní a opěrné zdi SO 07-23-02 Zárubní zeď v km 2,350-2,472 (P)	D.2 D.2.1 D.2.1.4 D.2.1.4.32
---	---	---	---------------------------------------

Vypracoval: Ing. Petr Vachutka Kontroloval: Ing. Ladislav Dorazil	Podpis: <i>Vachutka</i> Podpis: <i>Dorazil</i>	Název přílohy: Nový stav - řezy	Změna: -
Štětí: V20/2042 Formát: 10 x A4	Datum: 05/2021 Měřítko: 1:50	Číslo příl.: 004	