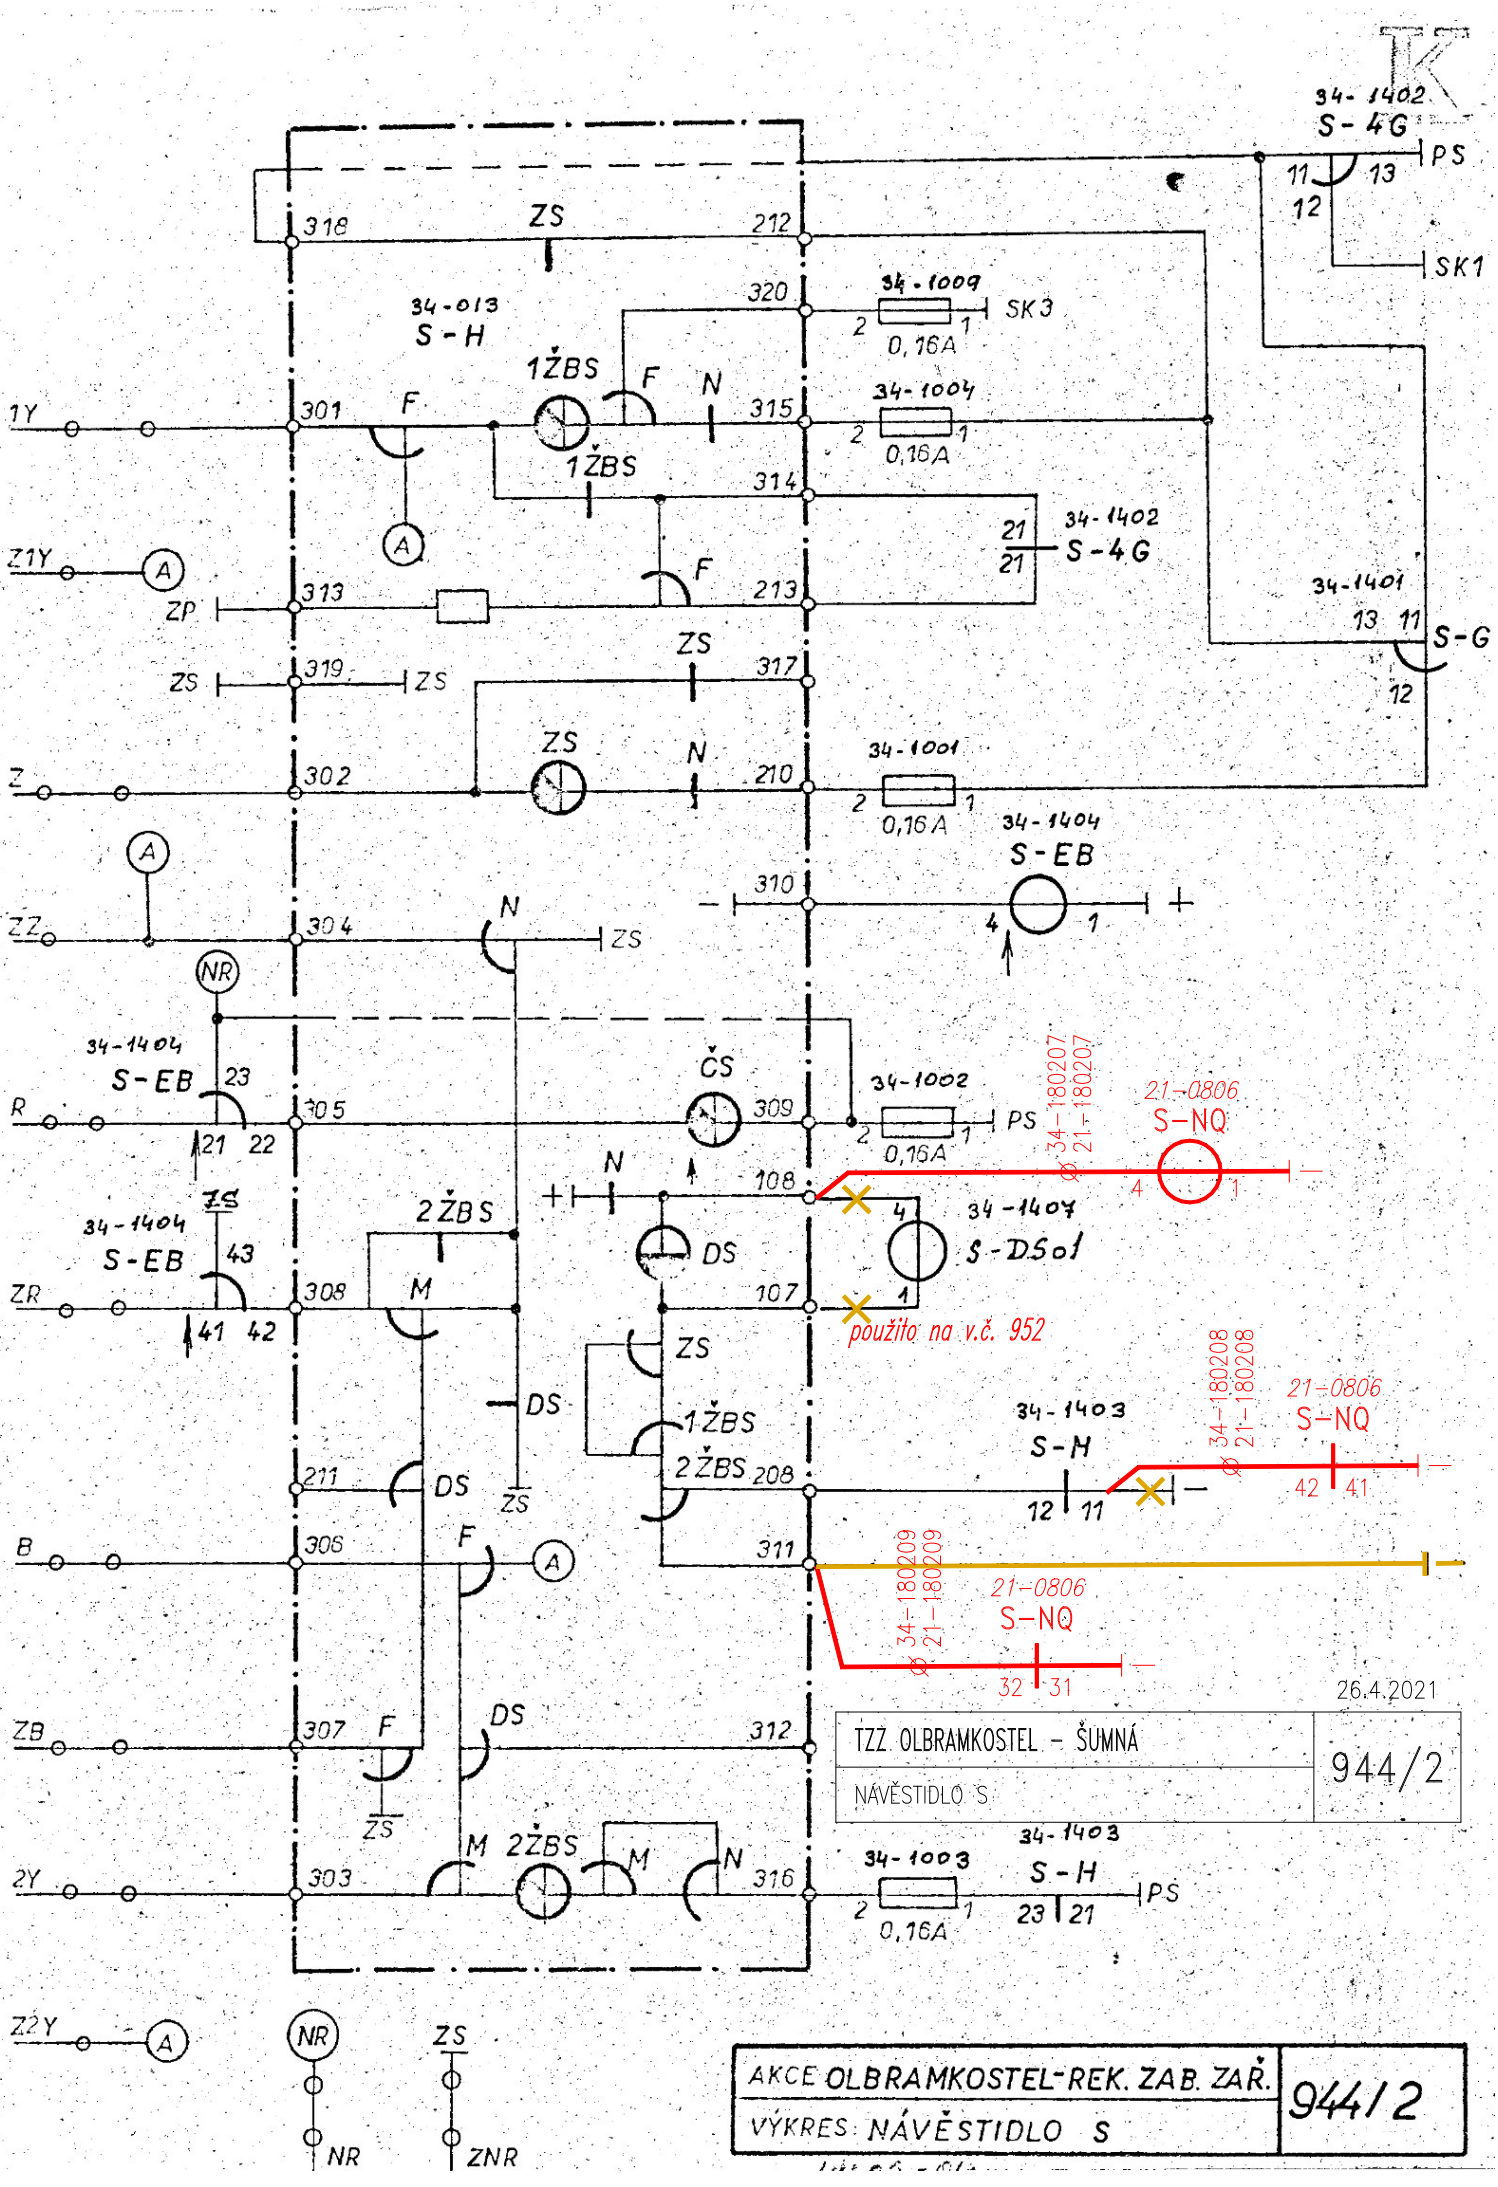
34-1402
S-4G
PS
11
13
12
SK1
318
ZS
212
320
34-1009
SK3
2
1
0,16A
34-013
S-H
1ŽBS
F
N
1Y
301
315
34-1004
0,16A
314
1ŽBS
21
34-1402
S-4G
21
Z1Y
A
ZP
313
213
34-1401
13
11
S-G
12
ZS
319
317
Z
302
210
34-1001
0,16A
34-1404
S-EB
310
4
1
ZZ
304
NR
34-1404
S-EB
23
21
22
R
305
ČS
309
34-1002
0,16A
PS
34-180207
21-180207
21-0806
S-NQ
4
1
108
34-1407
S-DS01
ZS
34-1404
S-EB
43
ZR
308
2ŽBS
M
41
42
DS
107
použito na v.č. 952
ZS
1ŽBS
2ŽBS
208
34-1403
S-H
34-180208
21-180208
21-0806
S-NQ
42
41
12
11
211
DS
ZS
B
306
F
A
311
34-180209
21-180209
21-0806
S-NQ
32
31
ZB
307
F
DS
312
ZS
M
2ŽBS
M
N
2Y
303
316
34-1003
0,16A
34-1403
S-H
23
21
PS
Z2Y
A
NR
NR
ZS
ZNR
26.4.2021
TZZ OLBRAMKOSTEL - ŠUMNÁ
NÁVĚSTIDLO S
944/2
AKCE OLBRAMKOSTEL-REK. ZAB. ZAŘ.
VÝKRES NÁVĚSTIDLO S
94412