
POLOHY PN

Název	Poloha v km	Název	Poloha v km
JDPB1	40,799	JDPB11	47,727
JDPB2	42,919	JDPB12	47,730
JDPB3	42,940	JDPB13	48,659
JDPB4	43,385	JDPB14	48,680
JDPB5	43,405	JDPB15	50,403
JDPB6	44,330	JDPB16	50,421
JDPB7	44,331	JDPB17	51,331
JDPB8	47,322	JDPB18	51,332
JDPB9	47,337	DPB1	53,369
JDPB10	47,550		



Číslo změny:	Obsah změny:	Datum:
01	Aktualizace	
02	-	
03	-	

<p>Generální projektant:</p>  <p><b>SUDOP PRAHA</b></p>	<p>SUDOP PRAHA a.s. Olšanská 1a, 130 80 Praha 3 tel.: +420 267 094 111 e-mail: praha@sudop.cz</p>	<p>Hlavní inženýr projektu: <b>ING. MARTIN RAIBER</b> Garant profese: <b>ZDĚNEK PACHOLÍK</b></p>
--	---	--

Název akce:	Číslo smlouvy:
<b>Zlepšení provozních parametrů trati Jaroměř - Stará Paka</b>	17 29
	Projektový stupeň:

DOKUMENT LZE UŽÍVAT POUZE VE SMYSLU PŘÍSLUŠNÉ SMLOUVY O DÍLO. ŽÁDNÁ JEHO ČÁST NEMŮŽE BÝT DLE ZÁKONA č. 121/2000 Sb. KOPÍROVÁNA NEBO JINÝM ZPŮSOBEM ROZŠÍŘOVÁNA BEZ SOUHLASU S