


PODÉLNÝ PROFIL ST. KOLEJE č.1
km 54,325 - km 54,525
M 1:1000/100

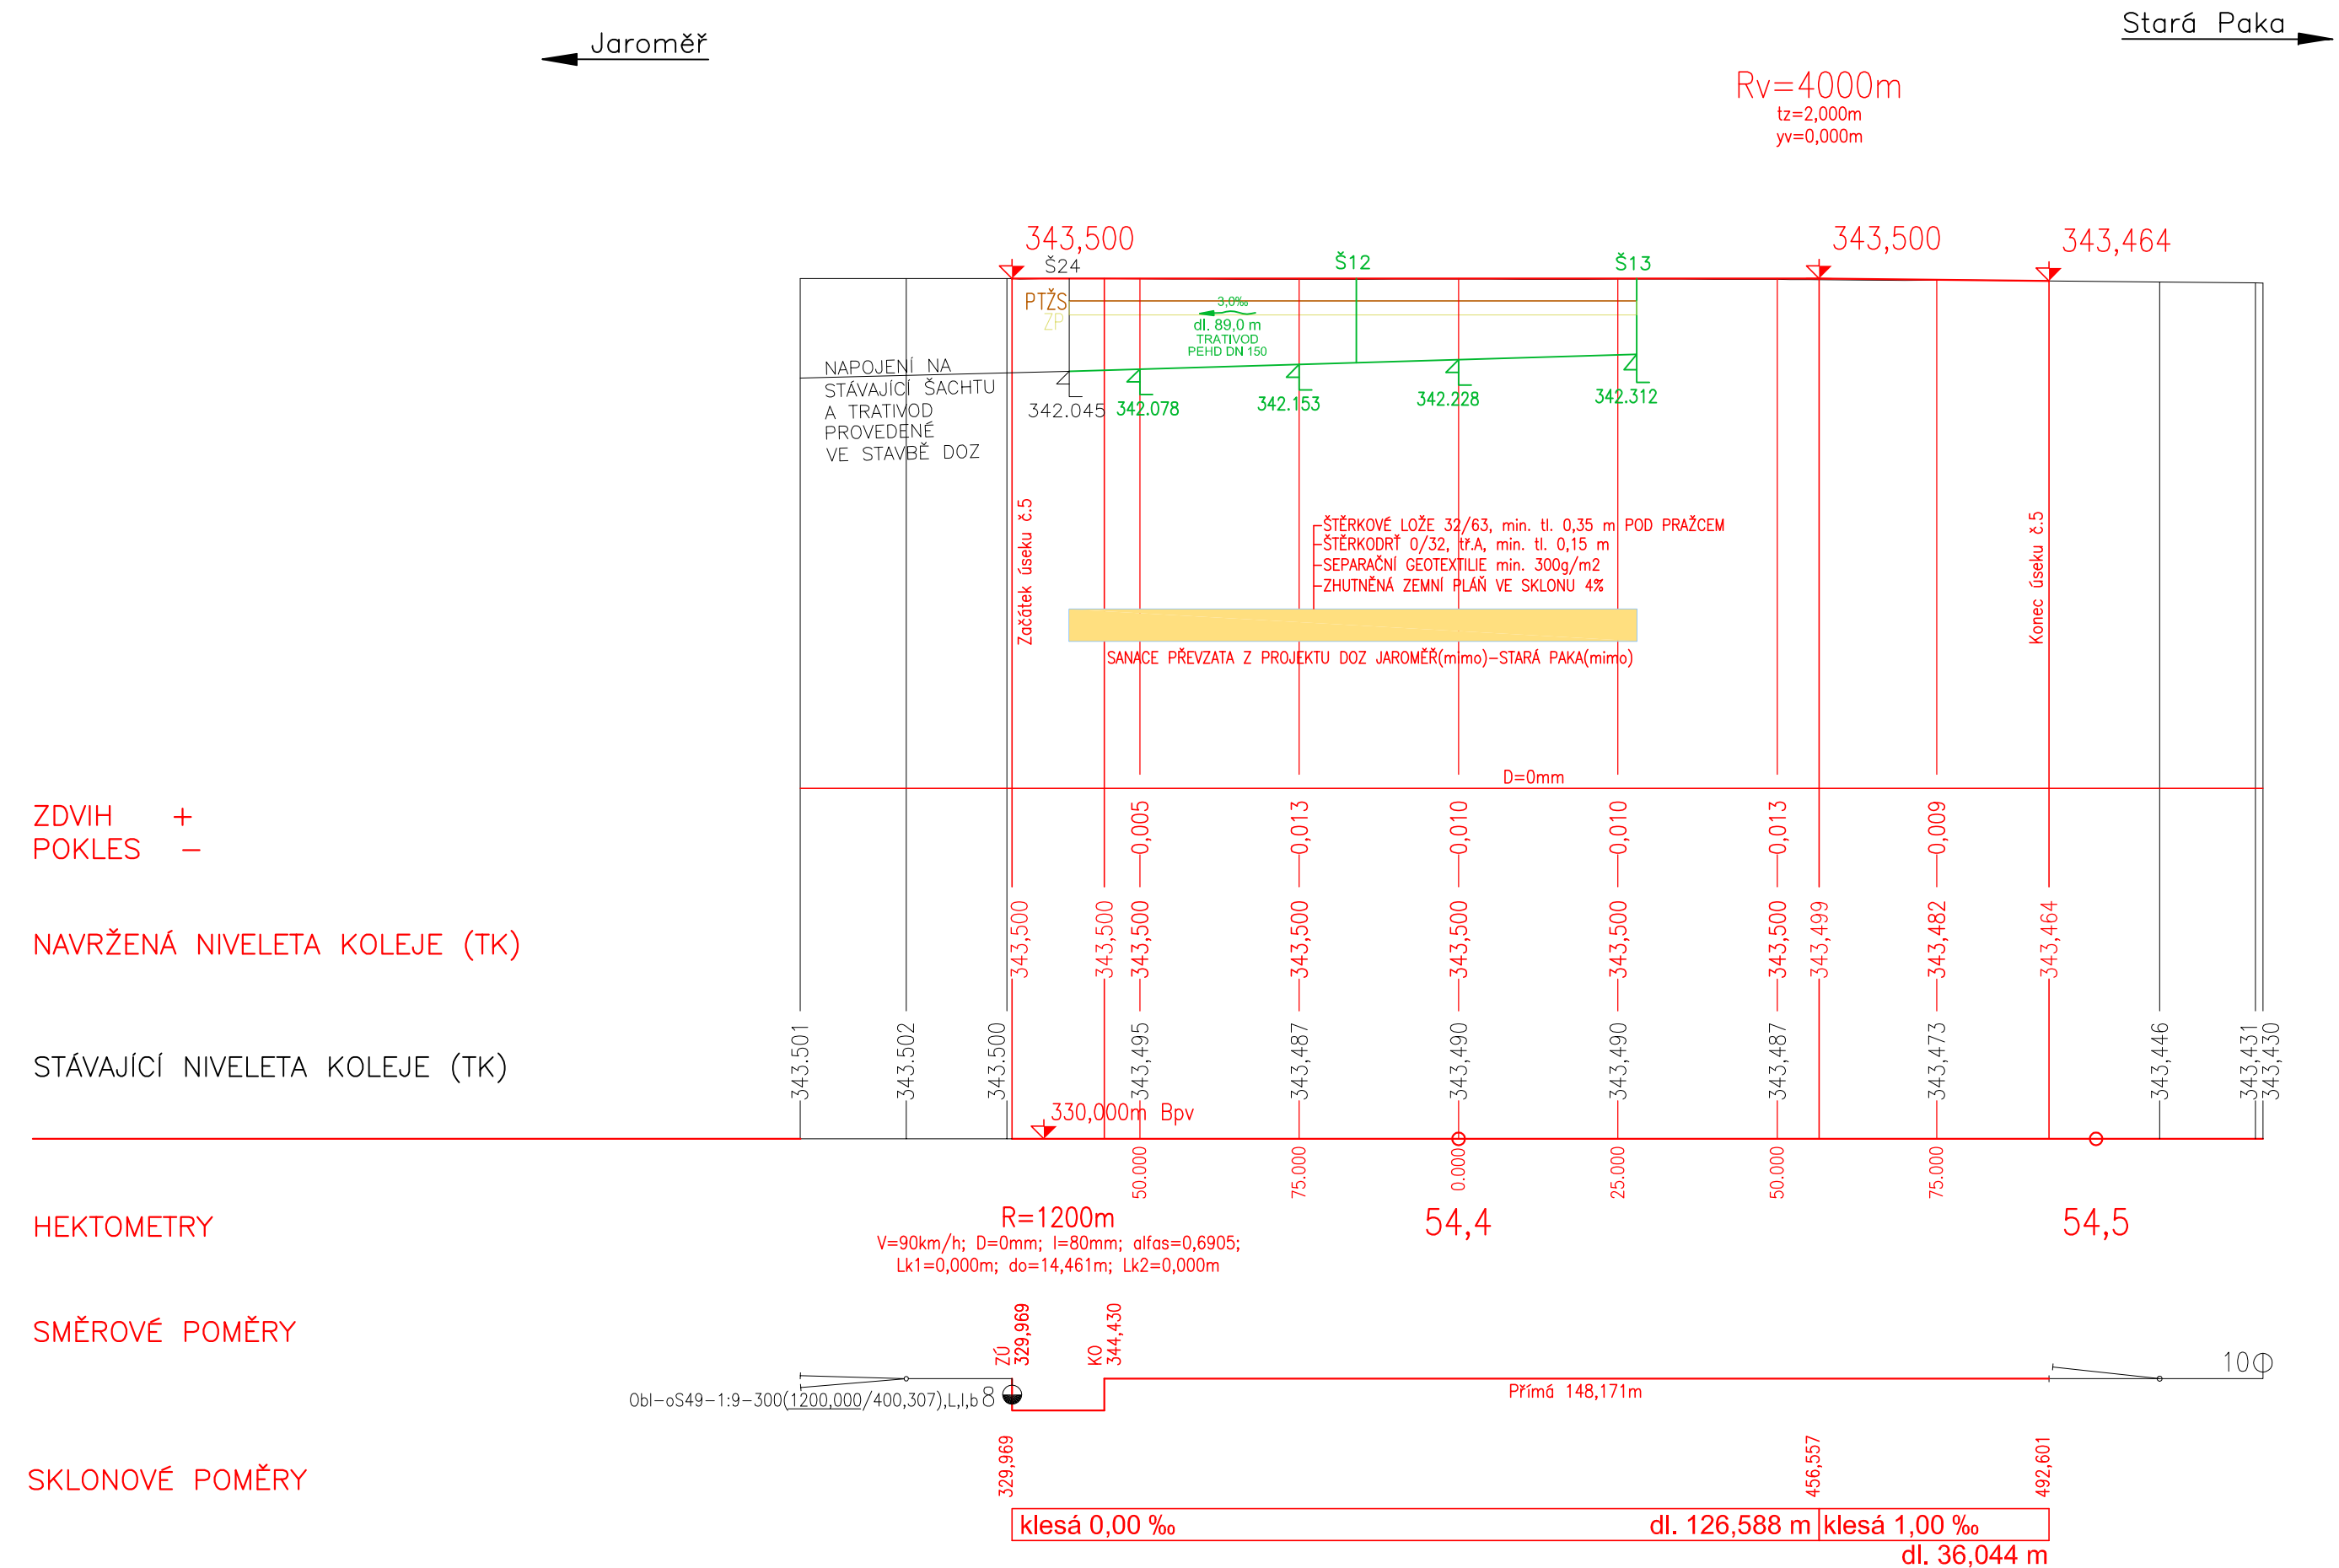


PO PŘÍPOMÍNKÁCH
VÝŠKOVÝ SYSTÉM Bpv SOUŘADNICOVÝ SYSTÉM S-JTSK

Číslo změny:	Obsah změny:	Datum změny:
01	Aktualizace	09/2020
02	-	-
03	-	-

Objednatel:

Správa železniční dopravní cesty

SŽDC, s.o.
Dlážděná 1003/7, 110 00 Praha 1
tel.: +420 222 335 777
e-mail: szdc@szdc.cz

Generální projektant:

®

SUDOP PRAHA a.s.
Olšanská 1a, 130 80 Praha 3
tel.: +420 267 094 111
e-mail: praha@sudop.cz

Zpracovatel části:

PRISTA s.r.o.

Hviezdoslavova 614/16
400 03, Ústí nad Labem
IČ: 067 80 163
tel.: +420 724 227 712
e-mail: cerny.prista@gmail.com

Hlavní inženýr projektu:
ING. JIŘÍ PROKÚPEK

Garant profese:
DLE PŘÍLOH

Středisko:
ELEKTROTECHNIKY, TRAKCE, SDĚLOVACÍ A ZABEZPEČOVACÍ TECHNIKY

Vedoucí střediska:
ING. MARTIN RAIBR

Odpovědný projektant SO, IO, PS:
Michal Černý DiS.

Vypracoval:
Ing. Jan Hajniš

Kontroloval:
Michal Černý DiS.

Název akce:

Číslo smlouvy:
17 291 208

Zlepšení provozních parametrů trati Jaroměř - Stará Paka

Projektový stupeň:
PD

Část:

Datum:
06/2018

SO 12-11-01 ŽST Dvůr Králové n.L. - železniční svršek
SO 12-11-02 ŽST Dvůr Králové n.L. - železniční spodek

Číslo části:
E.1.1

Název přílohy:

Měřítka:
1 : 1000/100

Počet formátů:
3 x A4

PODÉLNÝ PROFIL ST. KOLEJE č.1
km 54,325 - km 54,525

Číslo přílohy:
3.1