



PŘÍČNÉ ŘEZY v km 54,7 - 56,7
M 1 : 100

PŘÍČNÝ ŘEZ V km 54,700
M 1:100

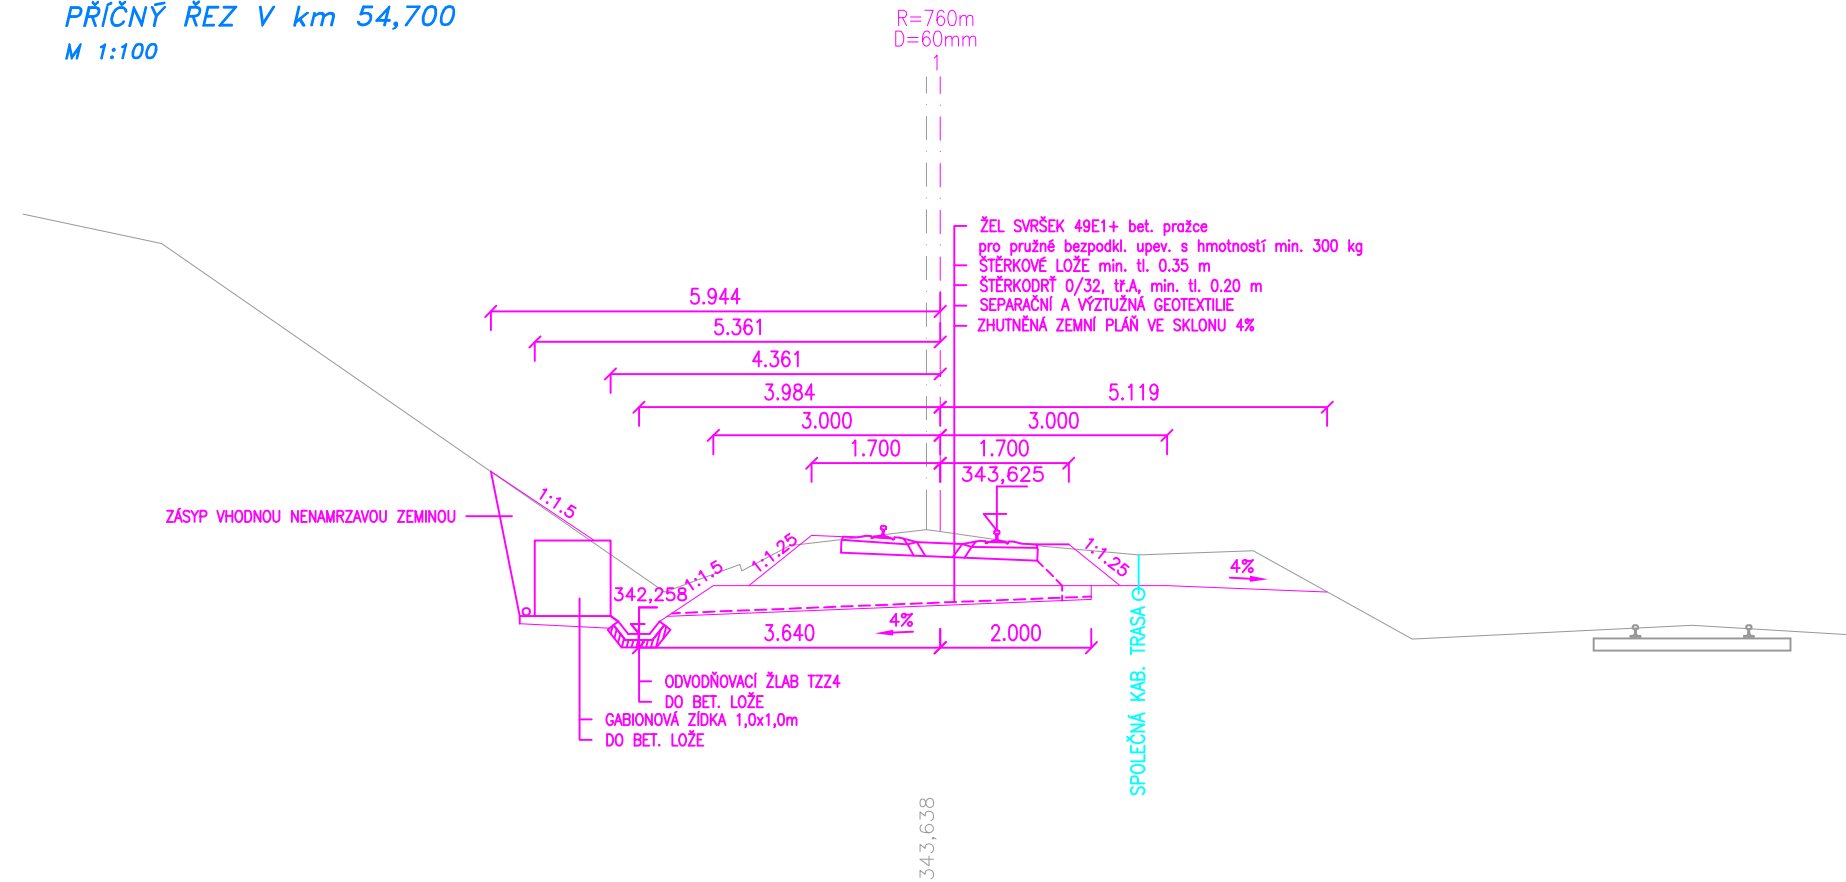


SROVNÁVACÍ ROVINA 338.000 m

PŘÍČNÝ ŘEZ V km 55,300
M 1:100

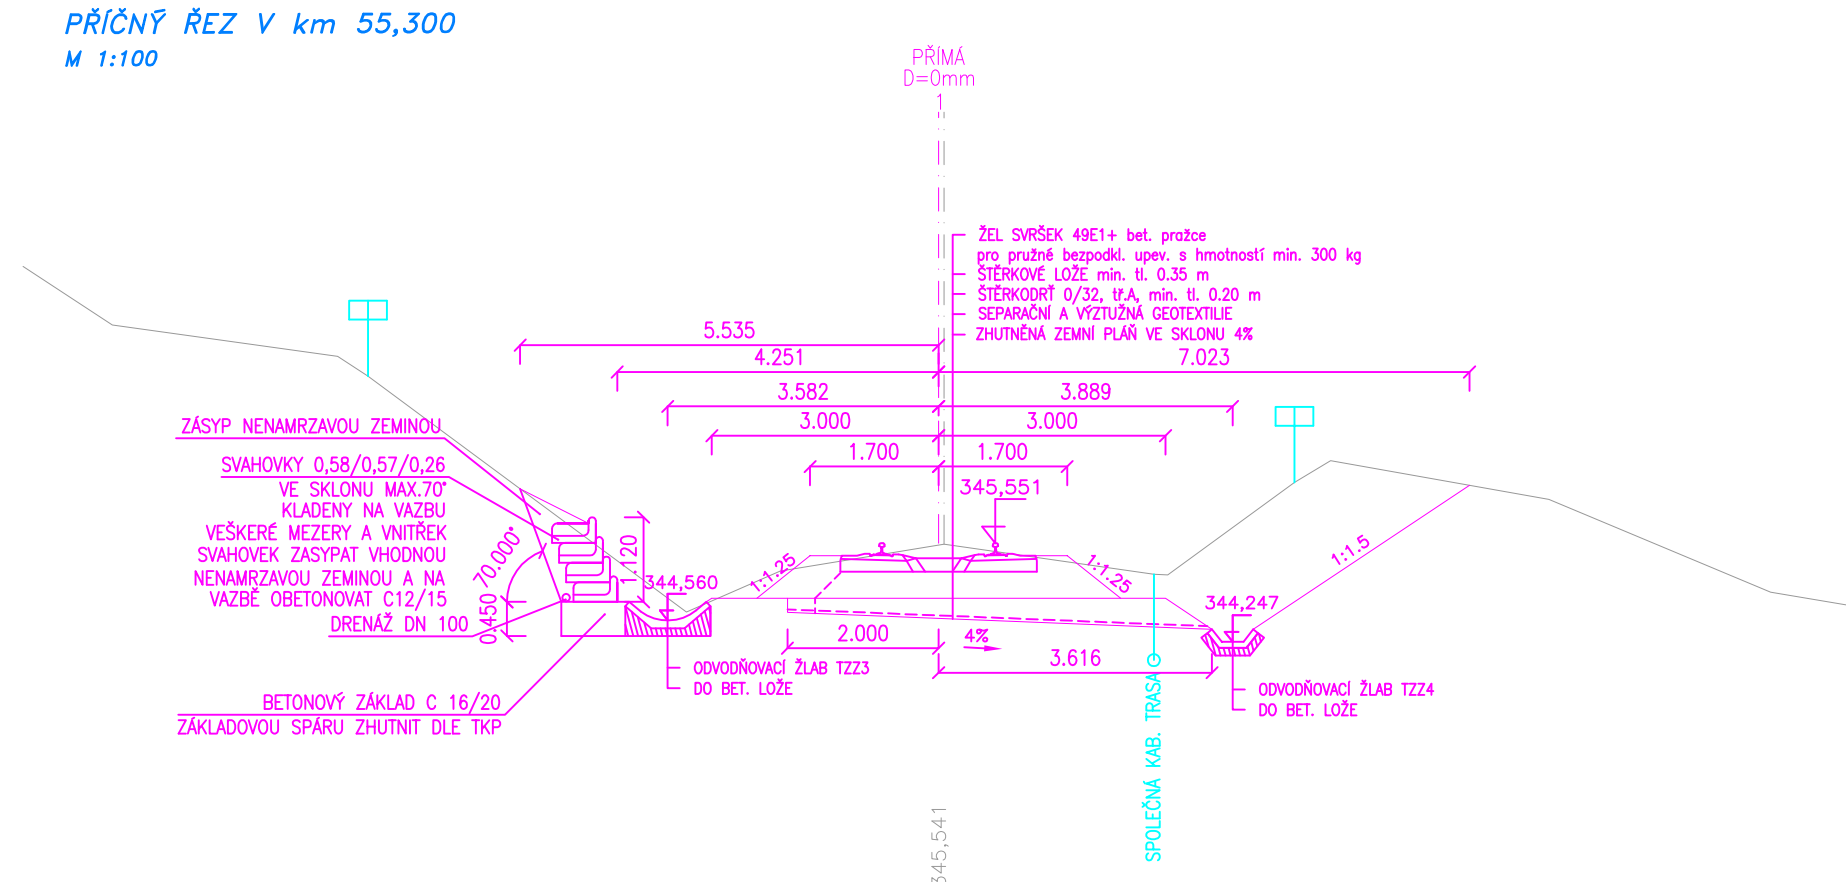


SROVNÁVACÍ ROVINA 340.000 m

PŘÍČNÝ ŘEZ V km 55,700
M 1:100

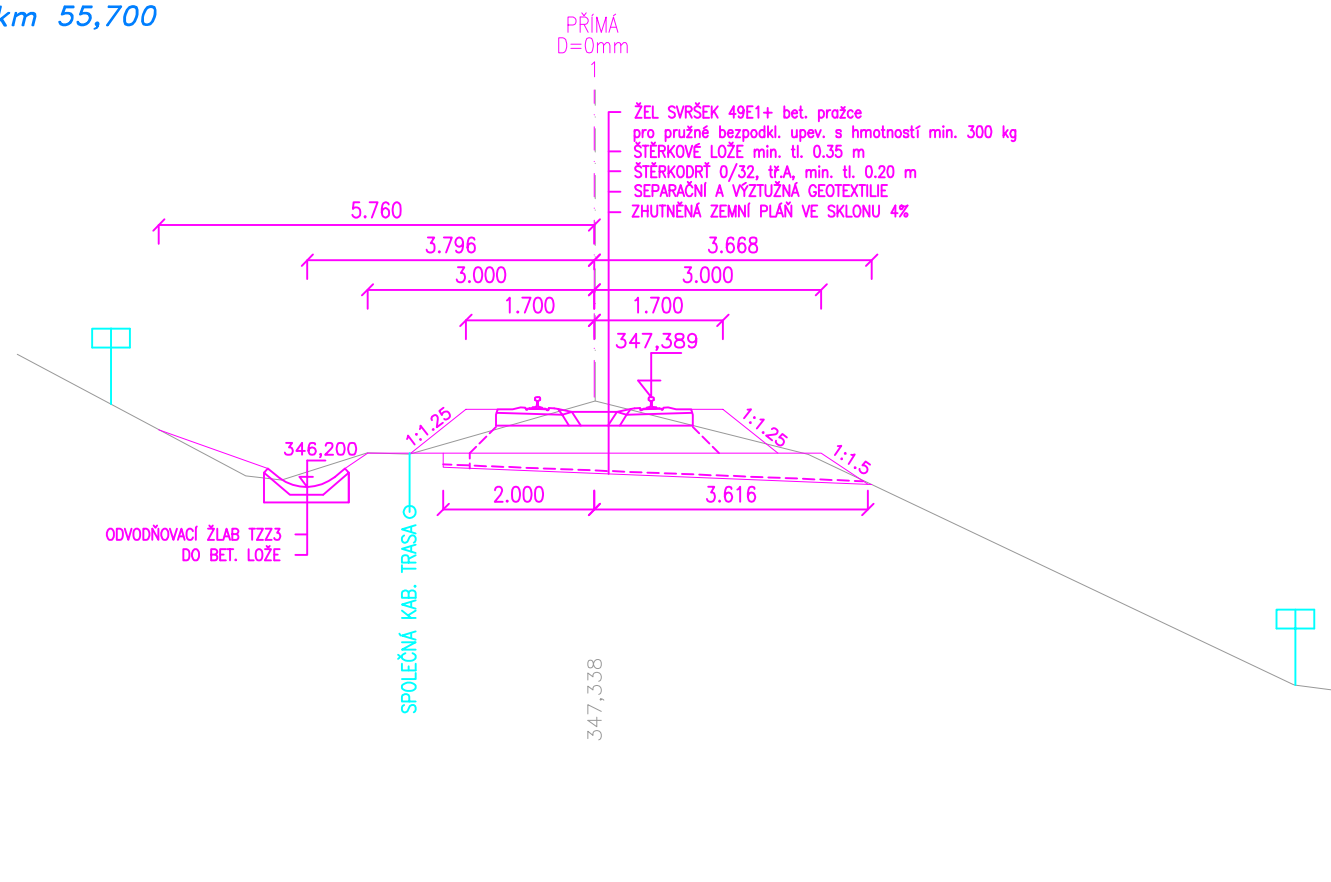


SROVNÁVACÍ ROVINA 340.000 m

PŘÍČNÝ ŘEZ V km 56,100
M 1:100

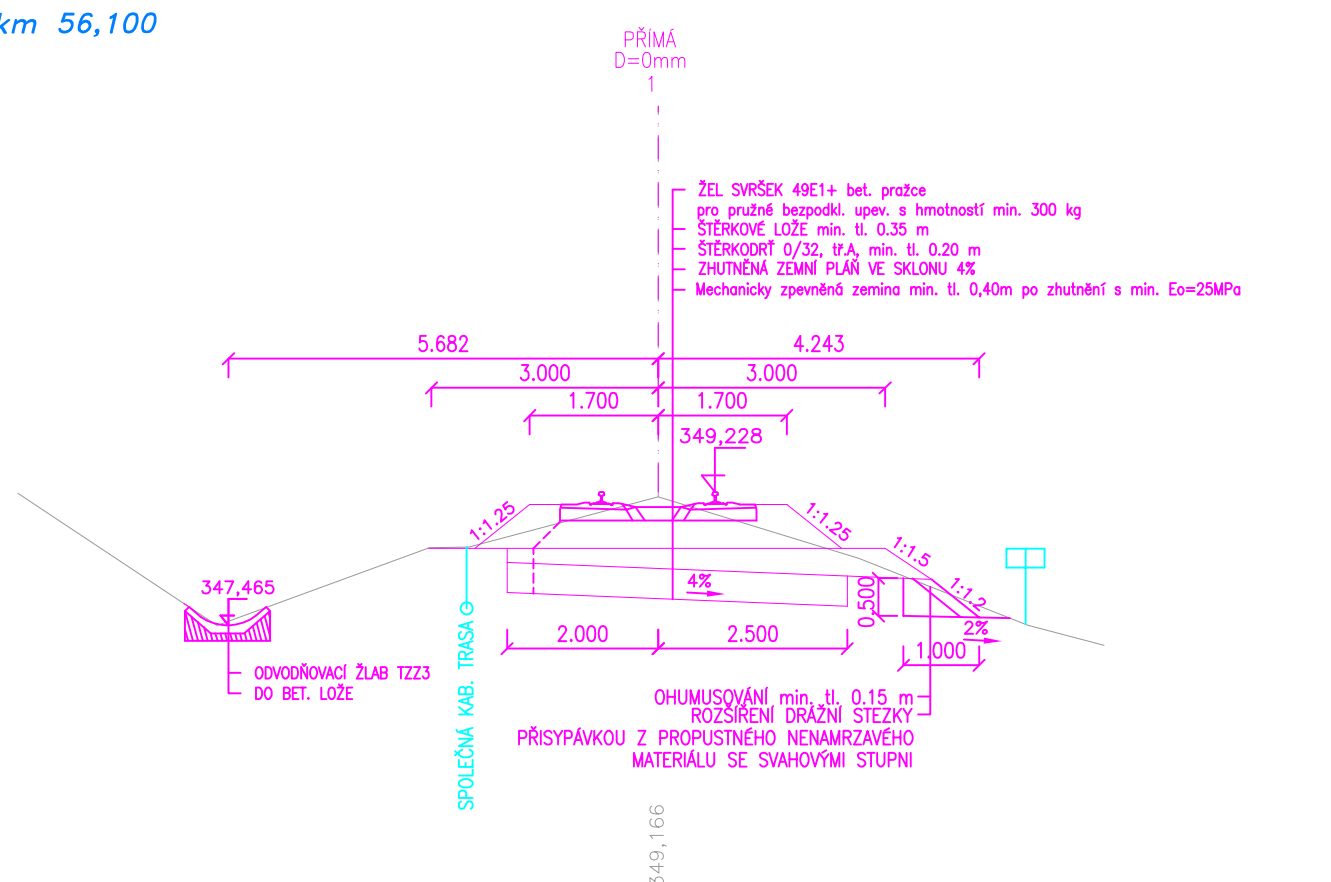


SROVNÁVACÍ ROVINA 343.000 m

PŘÍČNÝ ŘEZ V km 56,700
M 1:100

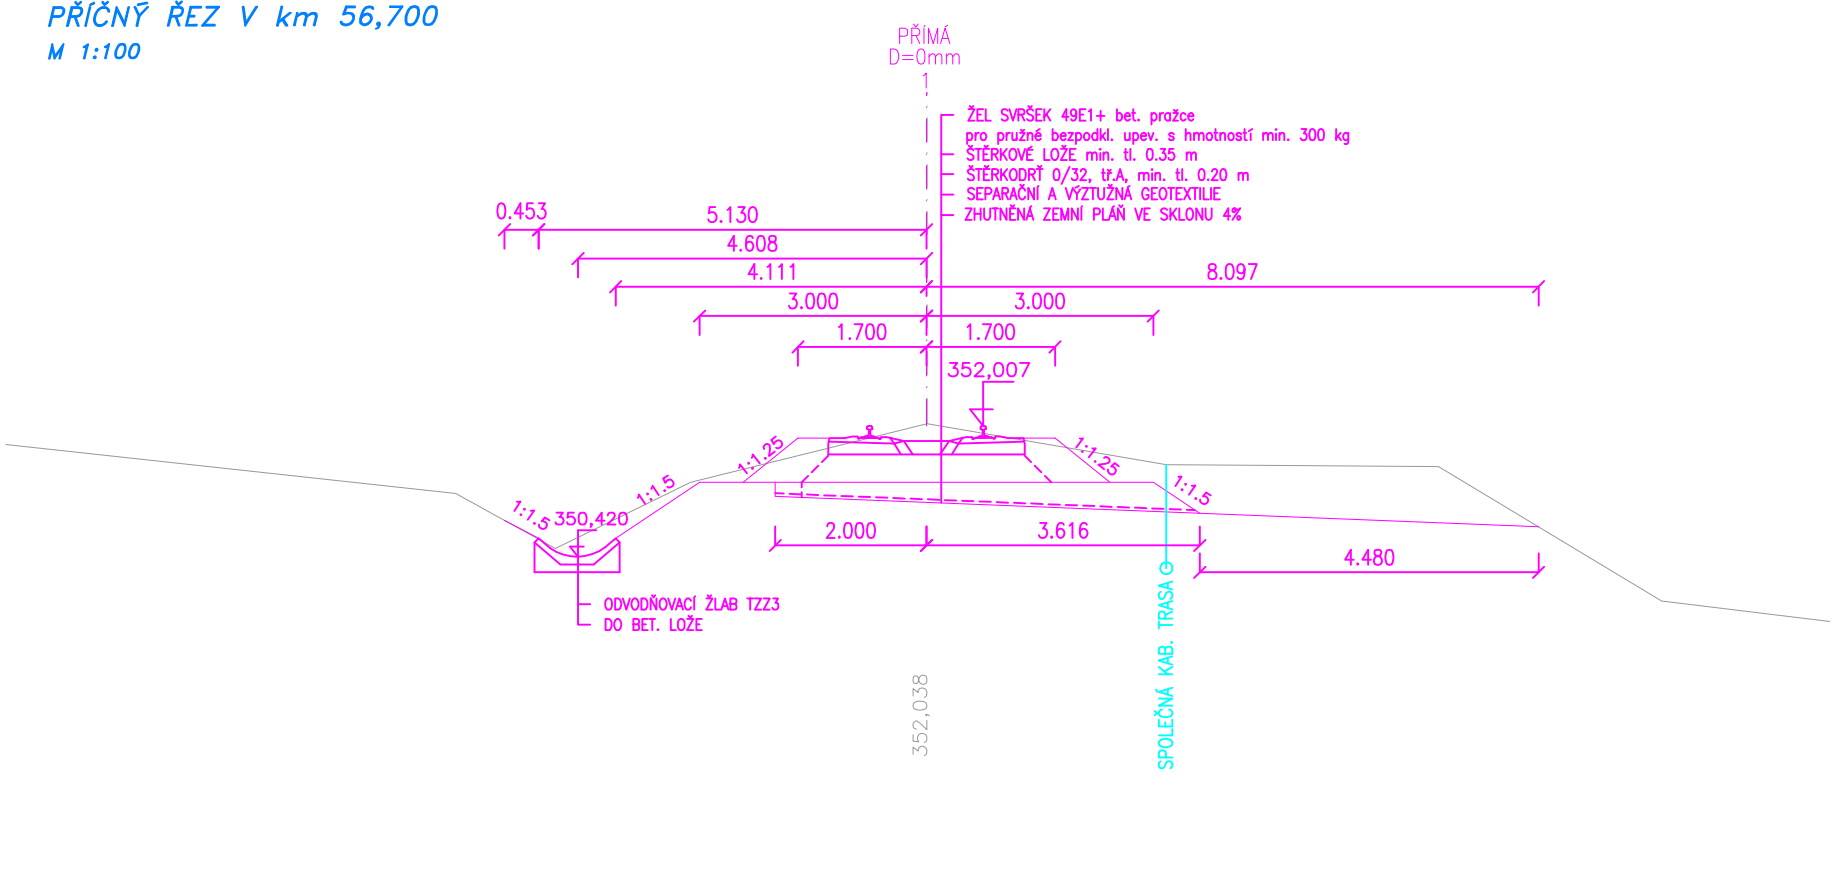

SROVNÁVACÍ ROVINA 345.000 m

PŘÍČNÝ ŘEZ V km 56,350
M 1:100

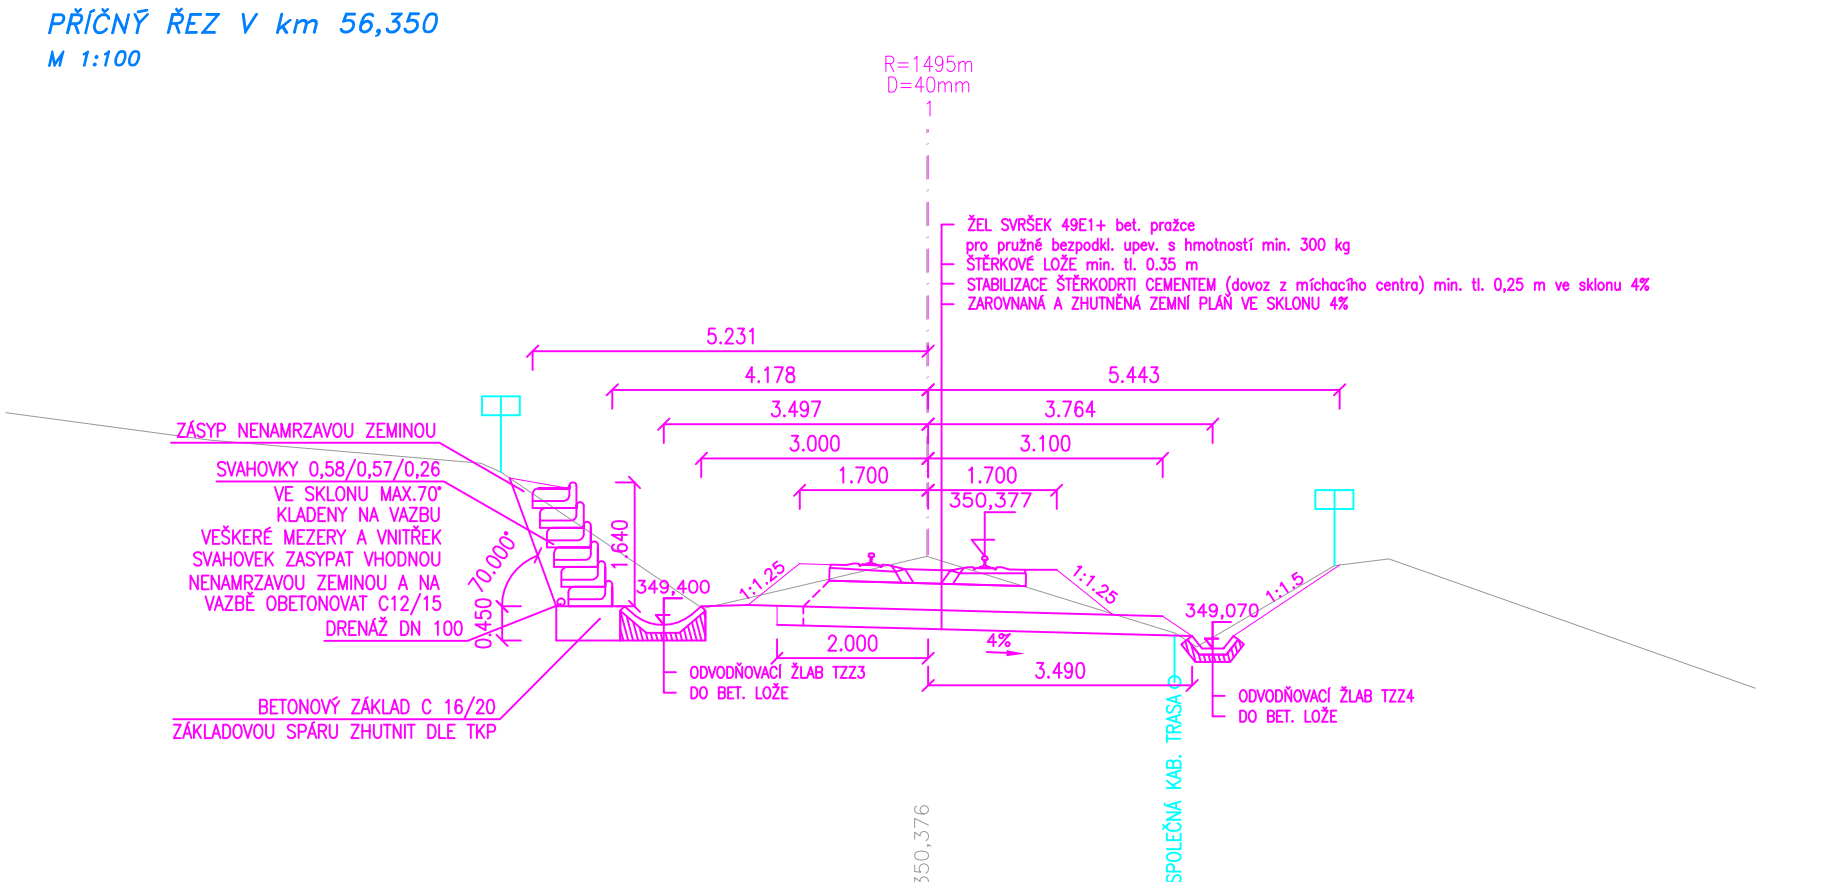

SROVNÁVACÍ ROVINA 345.000 m

PO PŘIPOMÍNKÁCH

VÝŠKOVÝ SYSTÉM BpV

SOUŘADNICOVÝ SYSTÉM S-JTSK

Číslo změny:	Obsah změny:	Datum změny:
01	Aktualizace	09/2020
02	-	-
03	-	-

Objednatel:



SŽDC, s.o.
Dlážděná 1003/7, 110 00 Praha 1
tel.: +420 222 335 777
e-mail: szdc@szdc.cz

Generální projektant:



SUDOP PRAHA a.s.
Olšanská 1a, 130 80 Praha 3
tel.: +420 267 094 111
e-mail: praha@sudop.cz

Zpracovatel části:



Hvězdoslavova 614/16
400 03, Ústí nad Labem
IČ: 067 60 163
tel.: +420 724 227 712
e-mail: cerny.prista@gmail.com

Hlavní inženýr projektu:
ING. JIŘÍ PROKÚPEK
Garant profese:
DLE PŘÍLOH

Středisko:

ELEKTROTECHNIKY, TRAKCE, SDĚLOVACÍ A ZABEZPEČOVACÍ TECHNIKY

Vedoucí střediska:

ING. MARTIN RAIBR

Odpovědný projektant SO, IO, PS:

Michal Černý DiS.

Vypracoval:

Ing. Jan Hajnš

Kontroloval:

Michal Černý DiS.

Název akce:

Číslo smlouvy: 17 291 208

Zlepšení provozních parametrů trati Jaroměř - Stará Paka

Projektový stupeň: PD

Část:

Datum: 06/2018

Číslo části: E.1.1

Název přílohy: Měřítko: 1 : 100 Počet formátů: 5 x A4

Číslo přílohy: 4

PŘÍČNÉ ŘEZY v km 54,7 - 56,7

DOKUMENT LZE UŽÍVAT POUZE V SMYSLU PŘÍSLUŠNÉ SMLOUVY O DÍLO. ŽÁDNÁ JEHO ČÁST NEMŮŽE BYTÍ DÍLE ŽÁKOVÁ C.121/2000 SL. KOPÍROVÁNÍ NEBO JINÝM ZPŮSOBEM ROZŠÍŘOVÁNÍ BEZ SOUHLASU SUDOP PRAHA A.S.