




PŮDORYS M 1:100

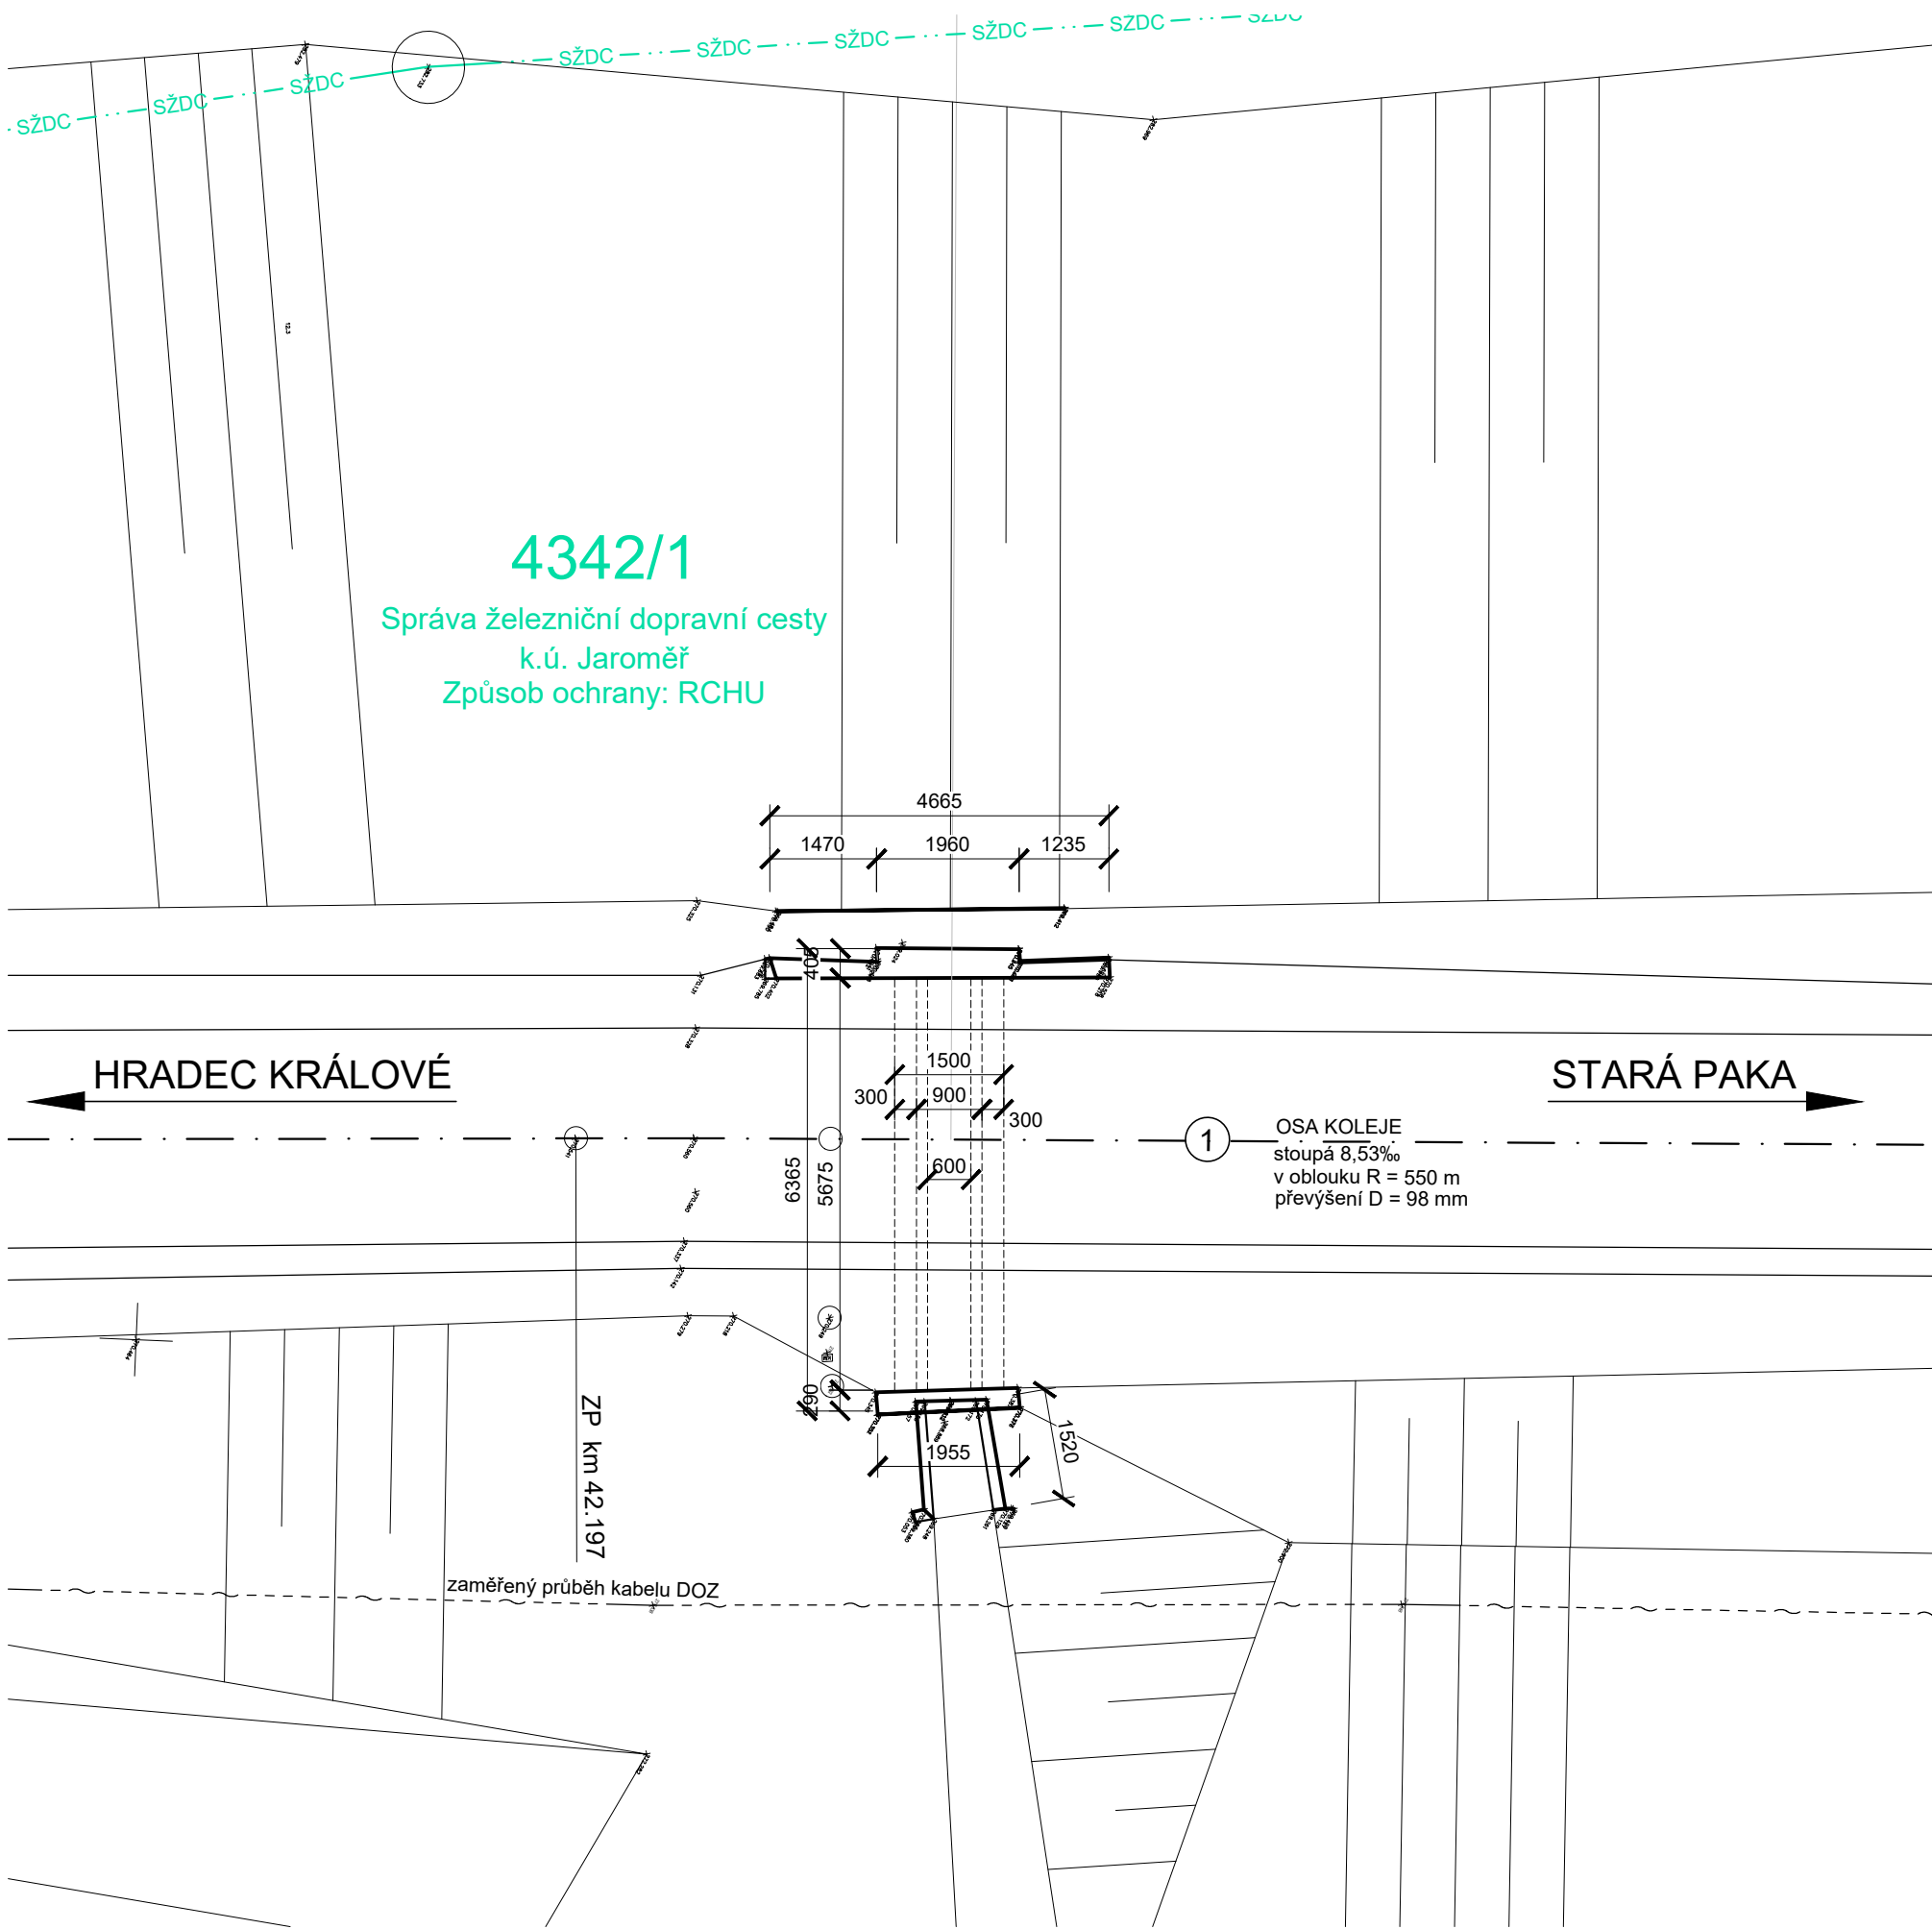


PŘÍČNÝ ŘEZ M 1:50

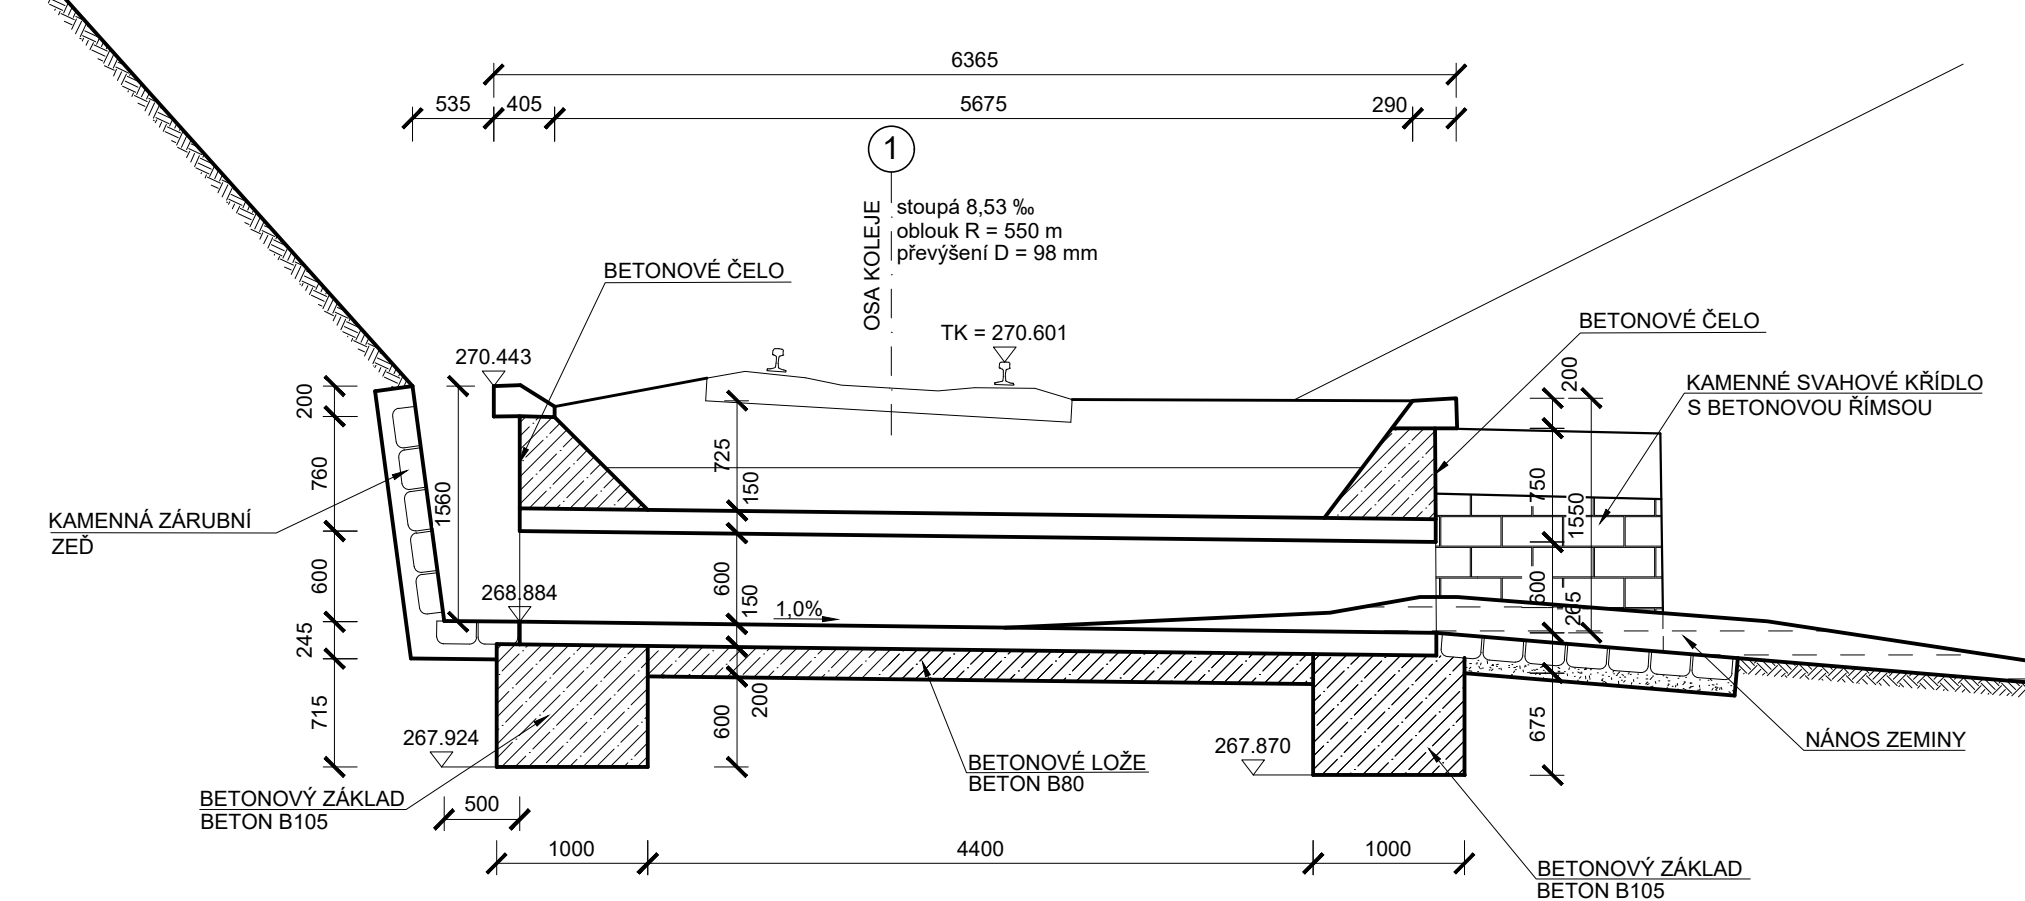


PODÉLNÝ ŘEZ M 1:50

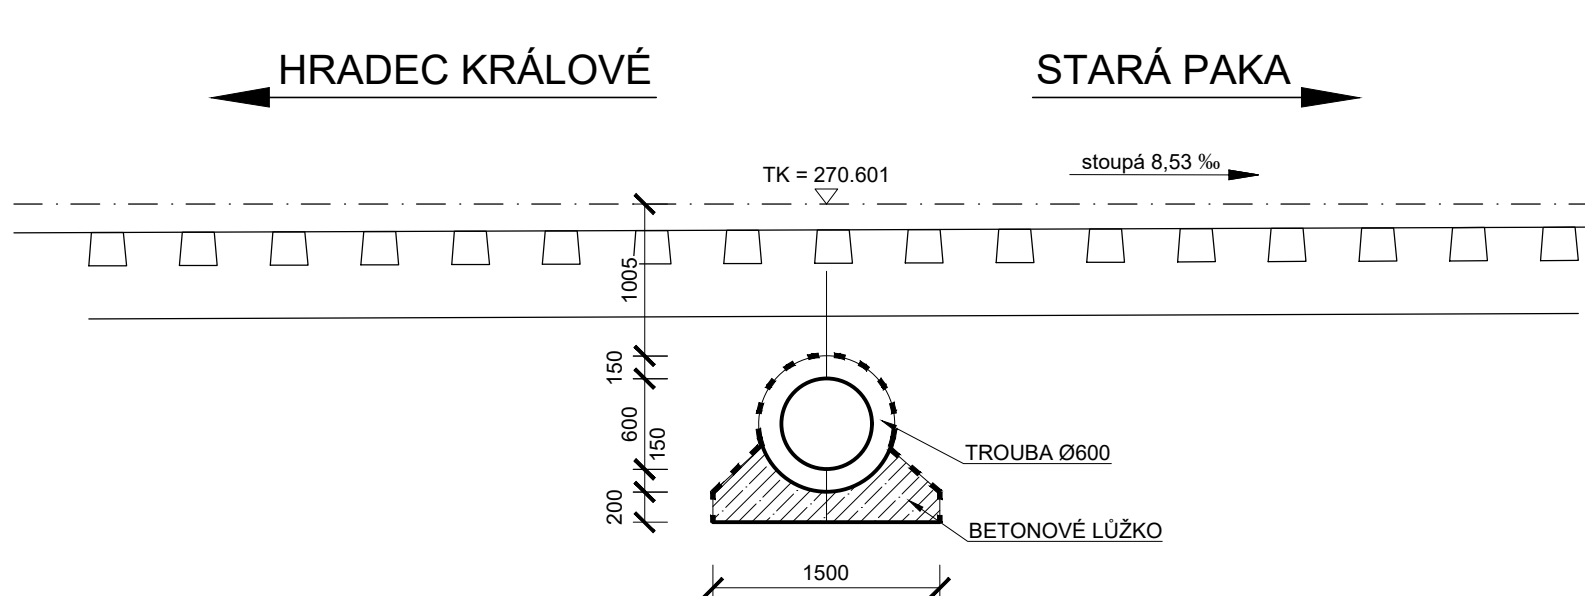

POHLED ZPRAVA M 1:50

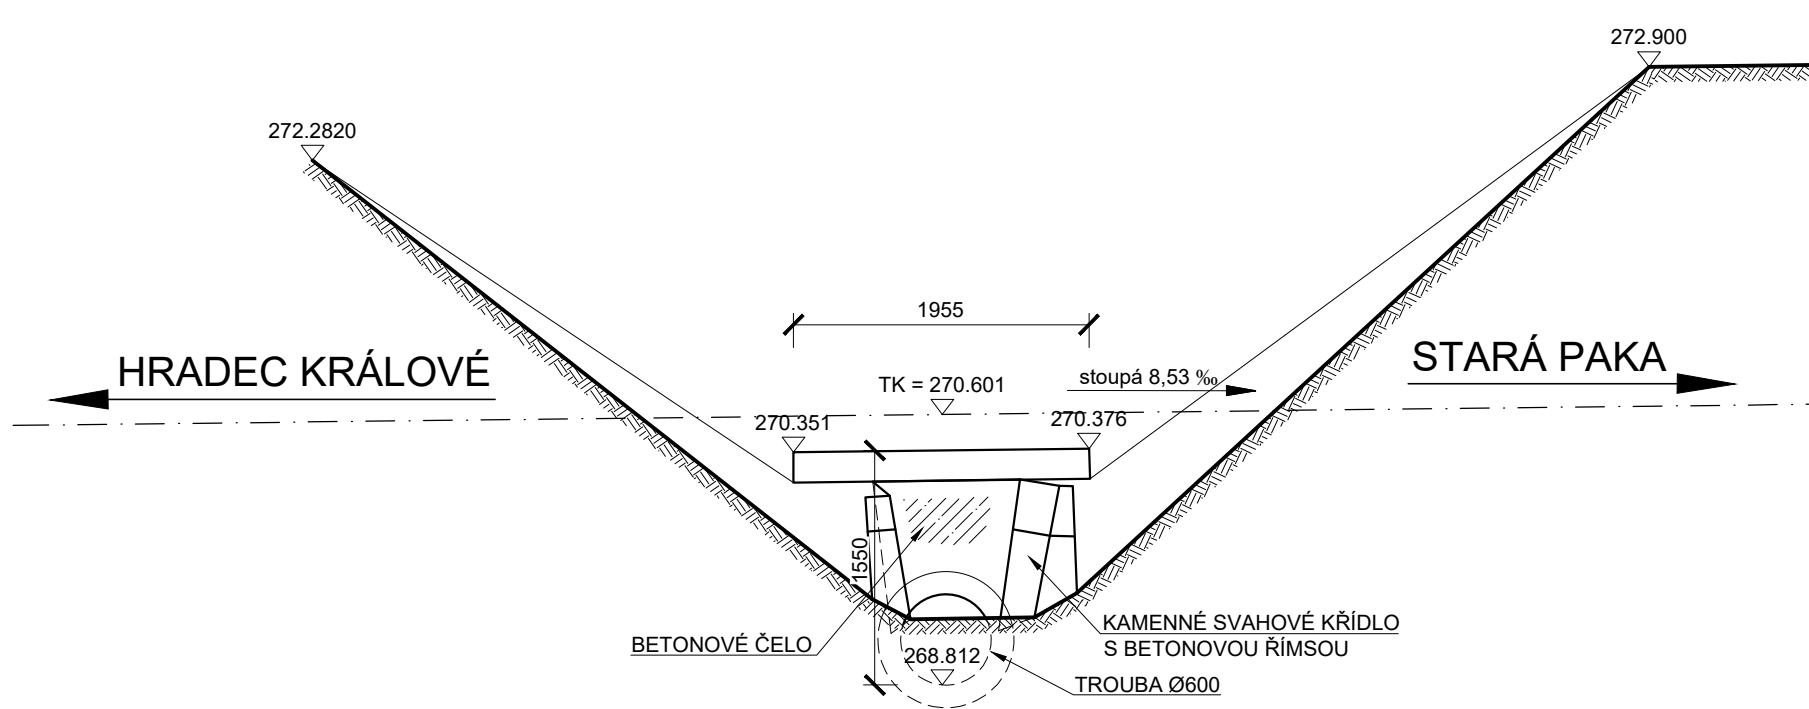

POHLED ZLEVA M 1:50

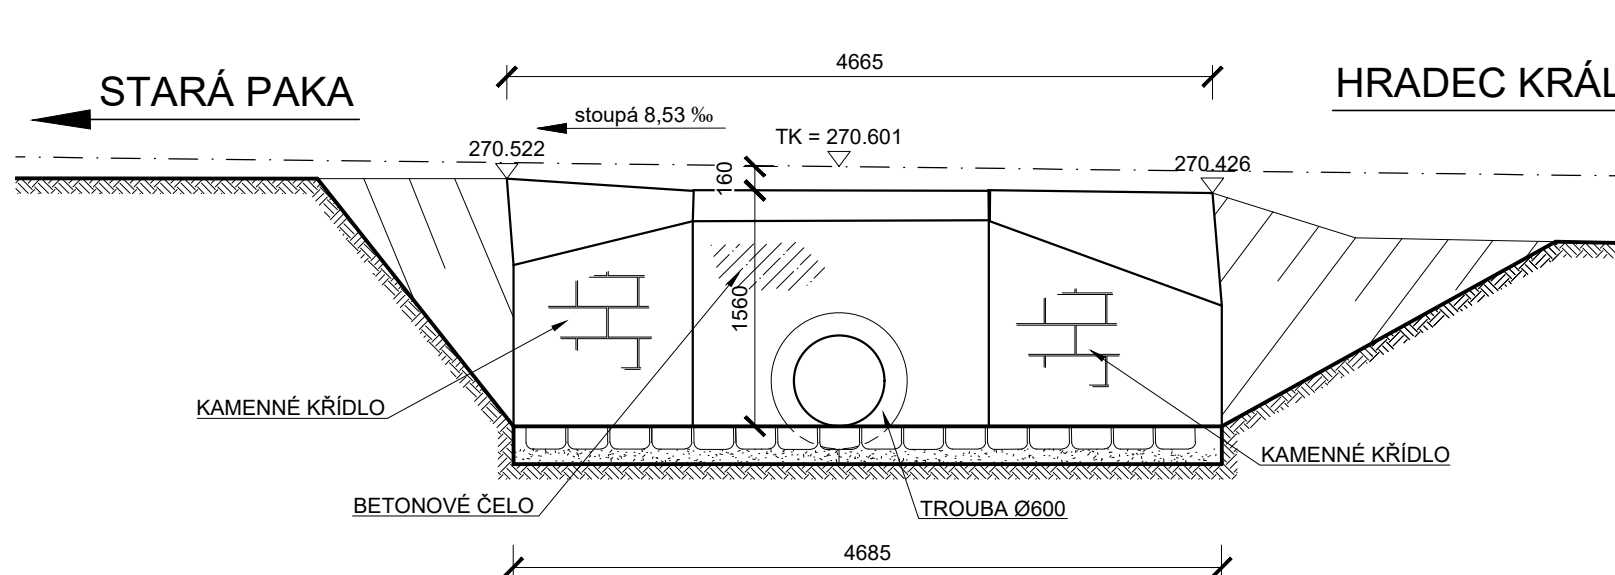

VÝŠKOVÝ SYSTÉM BpV		SOUŘADNICOVÝ SYSTÉM S-JTSK	
Číslo změny:	Obsah změny:	Datum změny:	
01	-	-	
02	-	-	
03	-	-	



SZDC, s.o.
Dlážděná 1003/7, 110 00 Praha 1
tel.: +420 222 335 777
e-mail: szdc@szdc.cz

Objednatel:

SUDOP PRAHA a.s.
Olšanská 1a, 130 80 Praha 3
tel.: +420 267 094 111
fax: +420 224 230 316
e-mail: praha@sudop.cz

Generální projektant:		Hlavní inženýr projektu:	
		ING. MARTIN RAIBR	
Garant profese:		DLE PŘÍLOH	

Středisko:			
ELEKTROTECHNIKY, TRAKCE, SDĚLOVACÍ A ZABEZPEČOVACÍ TECHNIKY			
Vedoucí střediska:	Odpovědný projektant SO, IO, PS:	Vypracoval:	Kontroloval:
ING. MARTIN RAIBR	ING. MARTIN KLOMÍNSKÝ	ING. MARTIN KLOMÍNSKÝ	ING. MARTIN KLOMÍNSKÝ

Název akce:		Číslo smlouvy:	
		17 291 208	
Zlepšení provozních parametrů trati Jaroměř - Stará Paka		Projektový stupeň:	
		PD	
Část:		Datum:	
		2018	
MOSTY, PROPUSTKY A ZDI SO 11-14-04 PROPUSTEK EV. KM 42,201		Číslo části:	
		E.1.4	
Název přílohy:		Měřítko:	Počet formátů:
		1 : 100,50	5 x A4
STÁVAJÍCÍ STAV		Číslo přílohy:	
		3	