


STARÁ PAKA

OSA KOLEJE

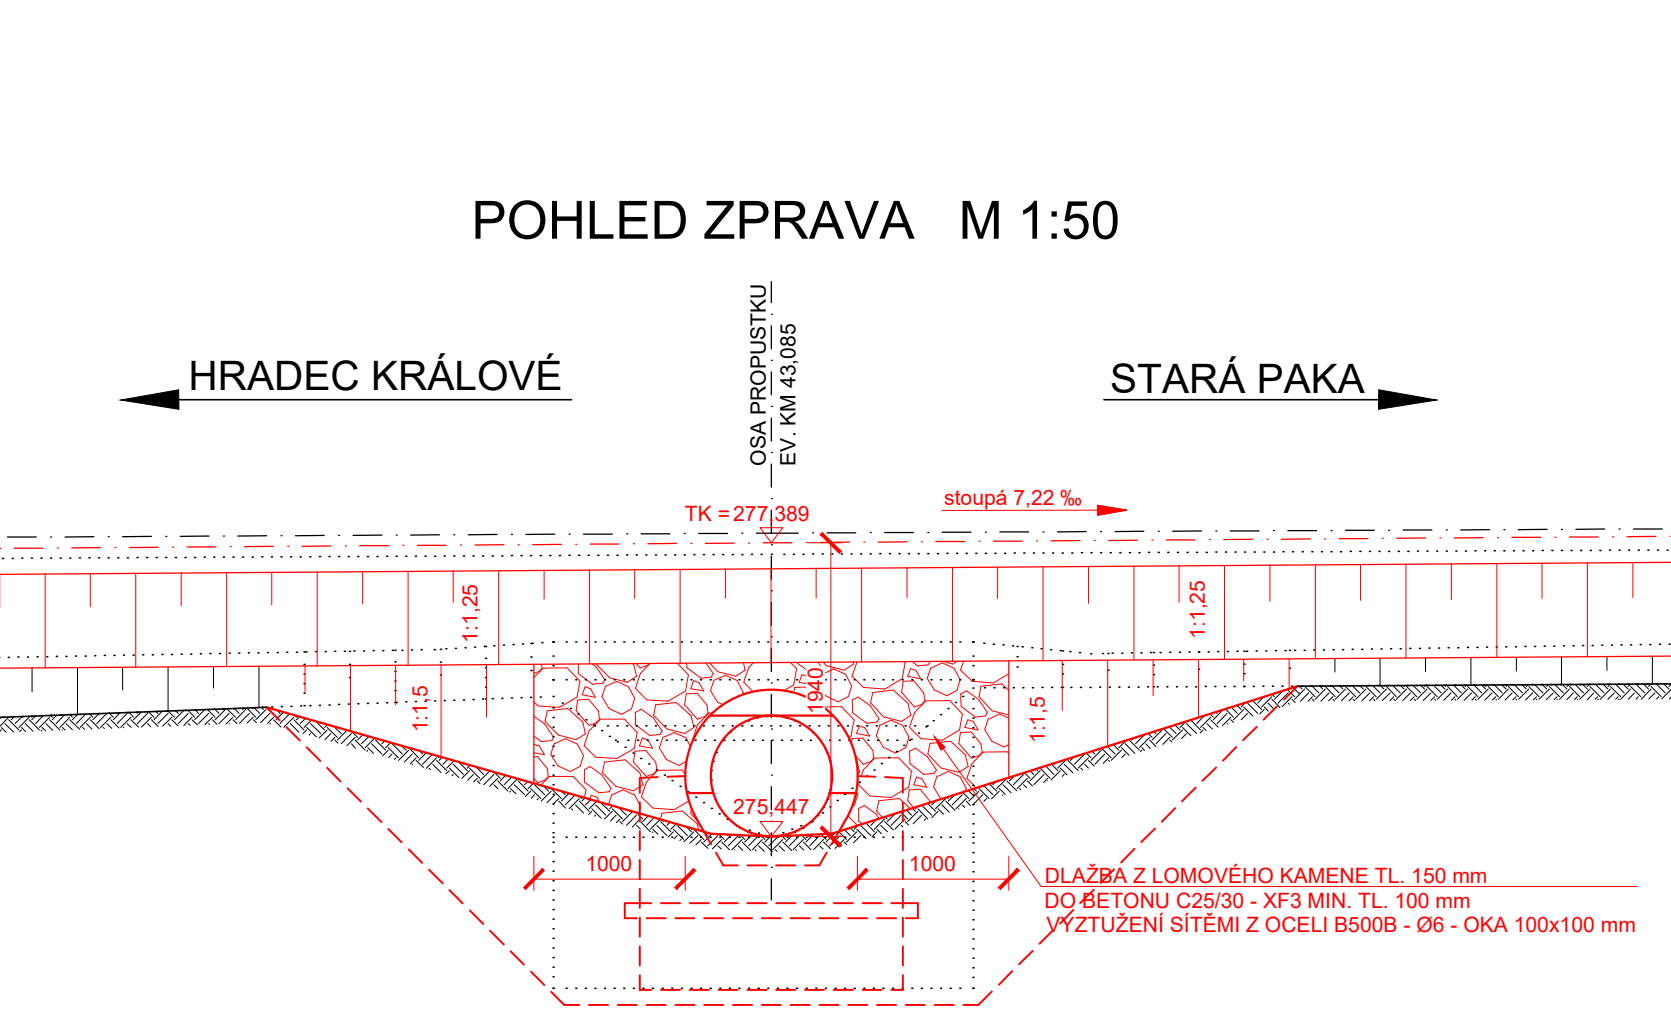





HRADEC KRÁLOVÉ



HRADEC KRÁLOVÉ

- VÝKRES STÁVAJÍCÍHO STAVU BYL ZHOTOVEN NA ZÁKLADĚ GEODETICKÉHO ZAMĚŘENÍ A ČÁSTEČNÉ ARCHIVNÍ DOKUMENTACE
- PROPUSTEK POD TRATÍ PŘEVÁDÍ OBČASNOU VODOTEČ

Objednatel:	SŽDC, s.o.
	Díazděná 1003/7, 110 00 Praha 1
Správa Intenzivní dopravní cesty	tel.: +420 222 335 777
	e-mail: szdc@szdc.cz

Středisko: ELEKTROTECHNIKY, TRAKCE, SŘEZOVAČÍ A ZABEZPEČOVACÍ TECHNIKY			
Vedoucí střediska: ING. MARTIN RAIBR	Odpovědný projektant SO, IO, PS:  ING. MARTIN KLOMÍNSKÝ	Vypracoval:  ING. MARTIN KLOMÍNSKÝ	Kontroloval:  ING. MARTIN KLOMÍNSKÝ

DOKUMENT LZE UŽÍVAT POUZE VE SMYSLU PŘÍSLUŠNÉ SMLOUVY O DÍLO. ŽÁDNÁ JEHO ČÁST NEMŮŽE BÝT DLE ZÁKONA č.121/2000 Sb. KOPÍROVÁNA NEBO JINÝM ZPŮSOBEM ROZŠÍŘOVÁNA. BEZ SOUHLASU SUDOP PRAHA a.s.