




PŮDORYS M 1:100

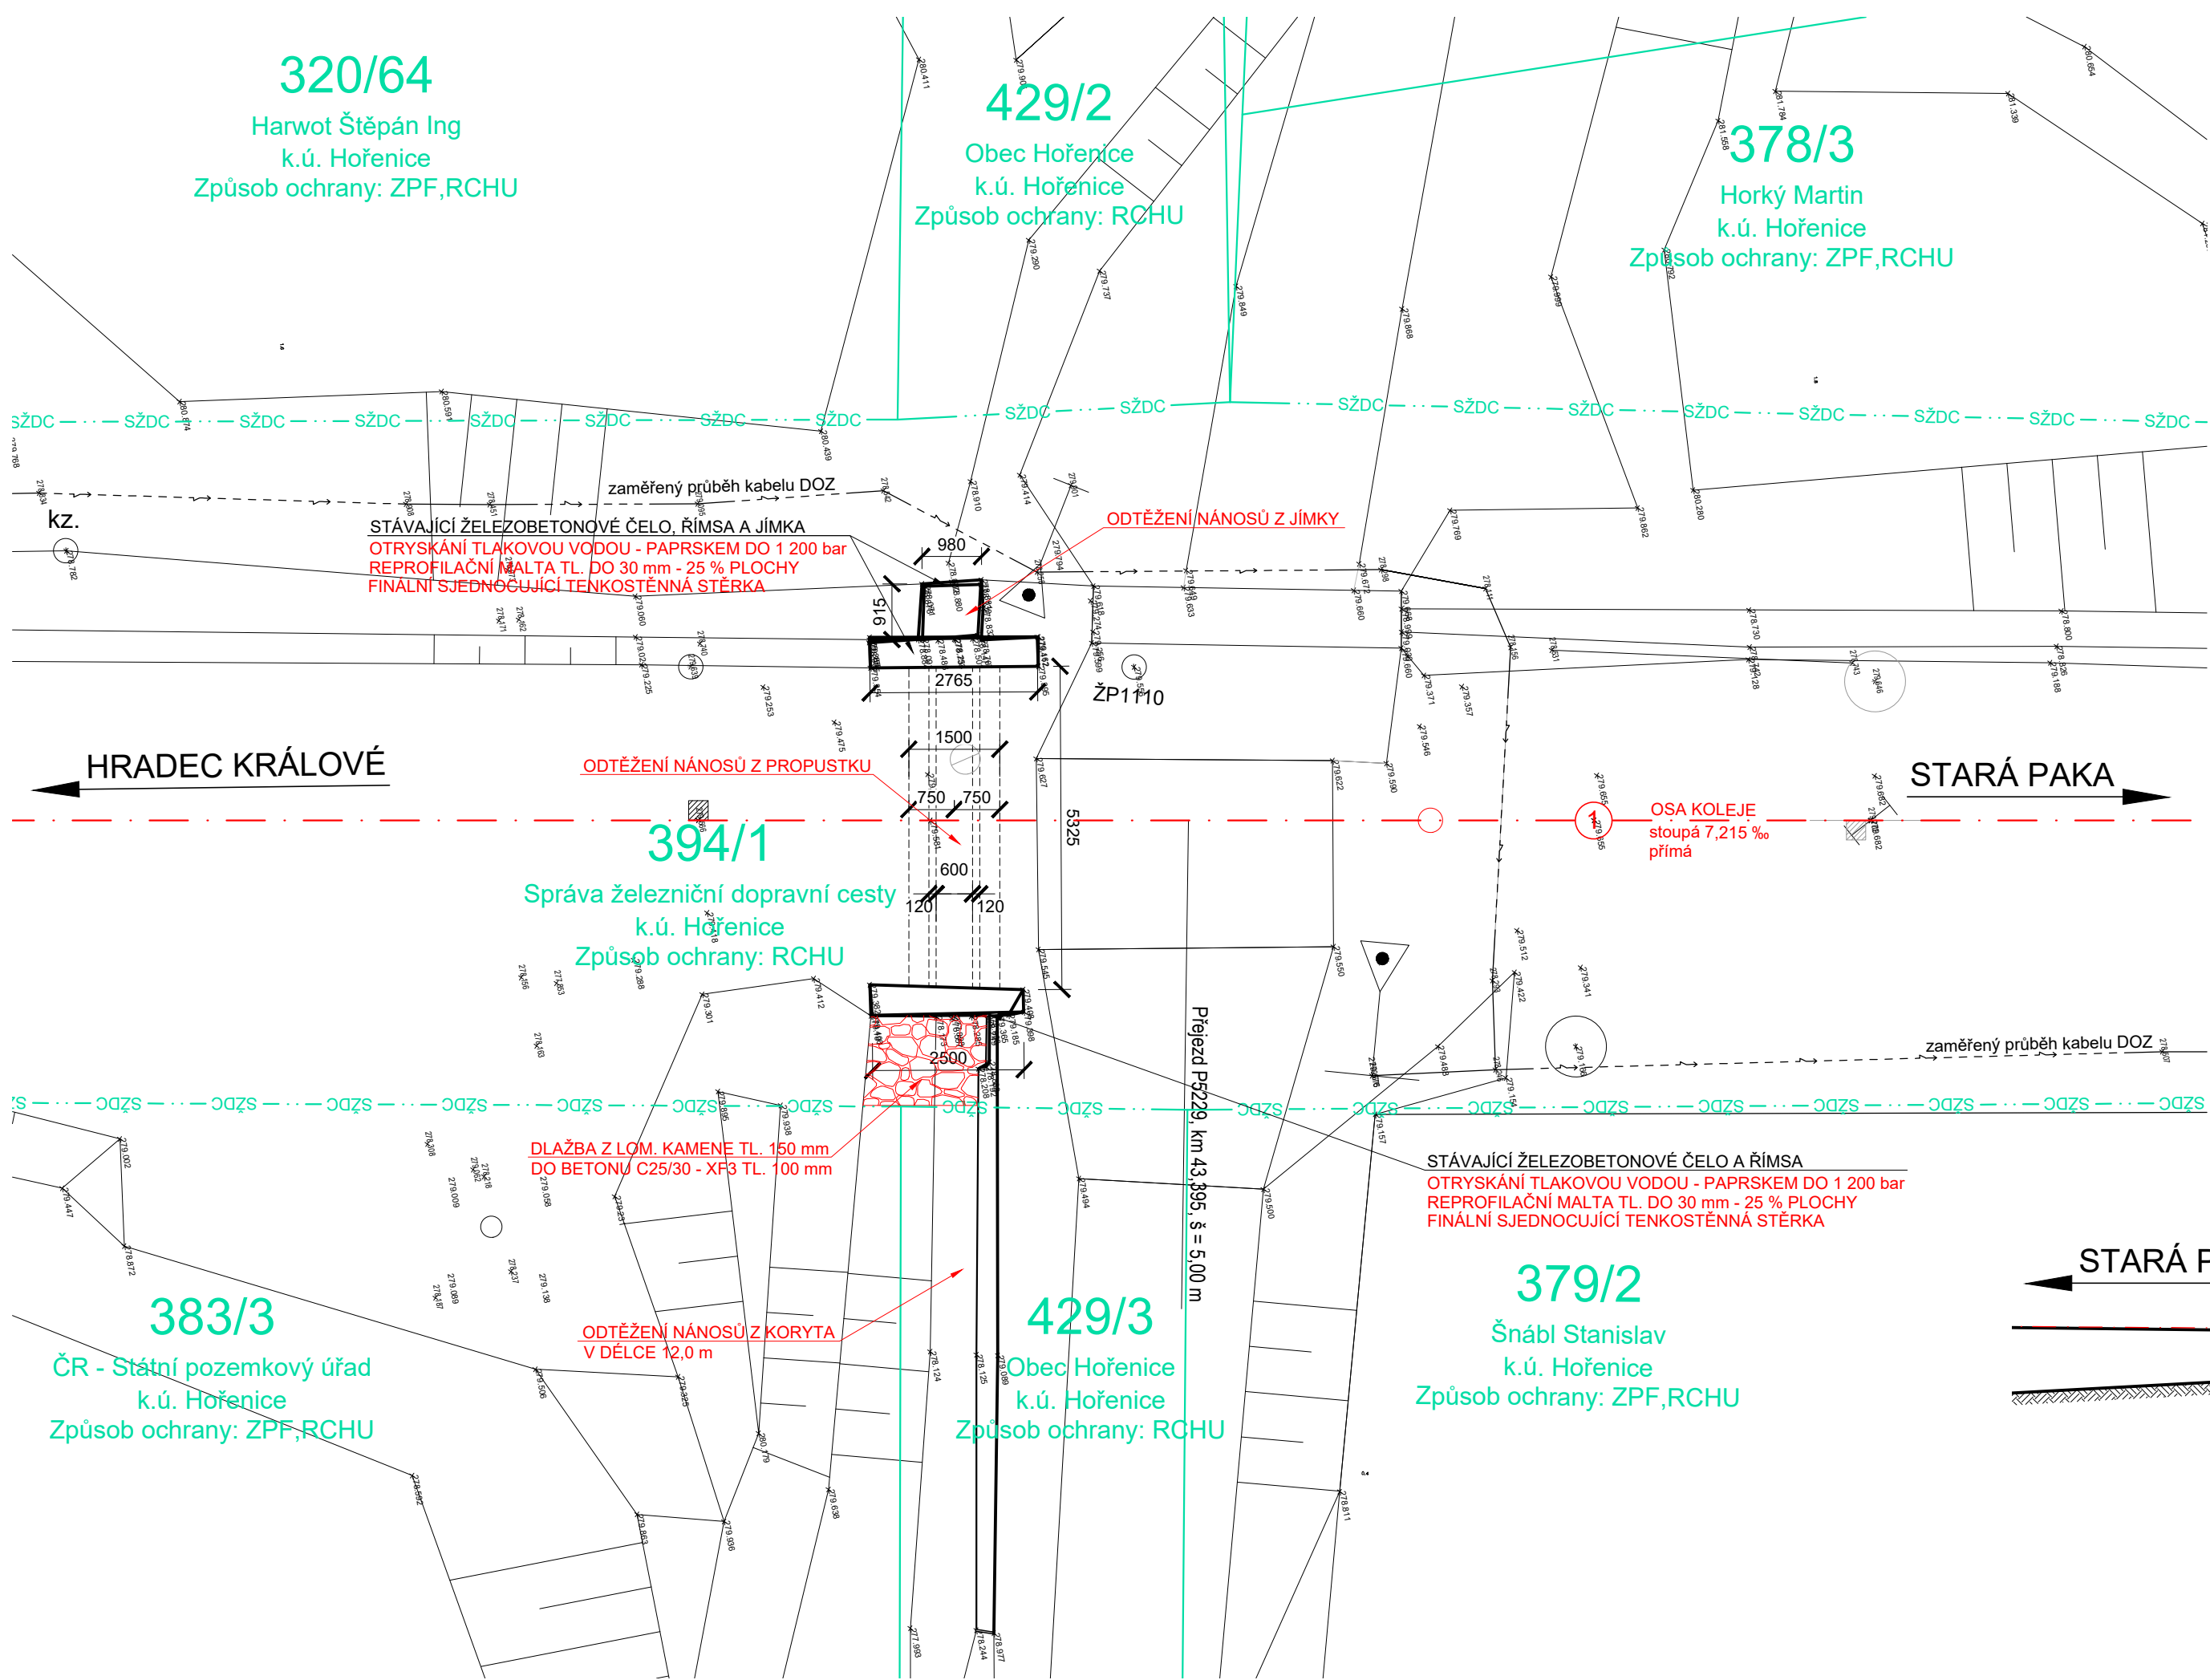


POHLED ZPRAVA M 1:50

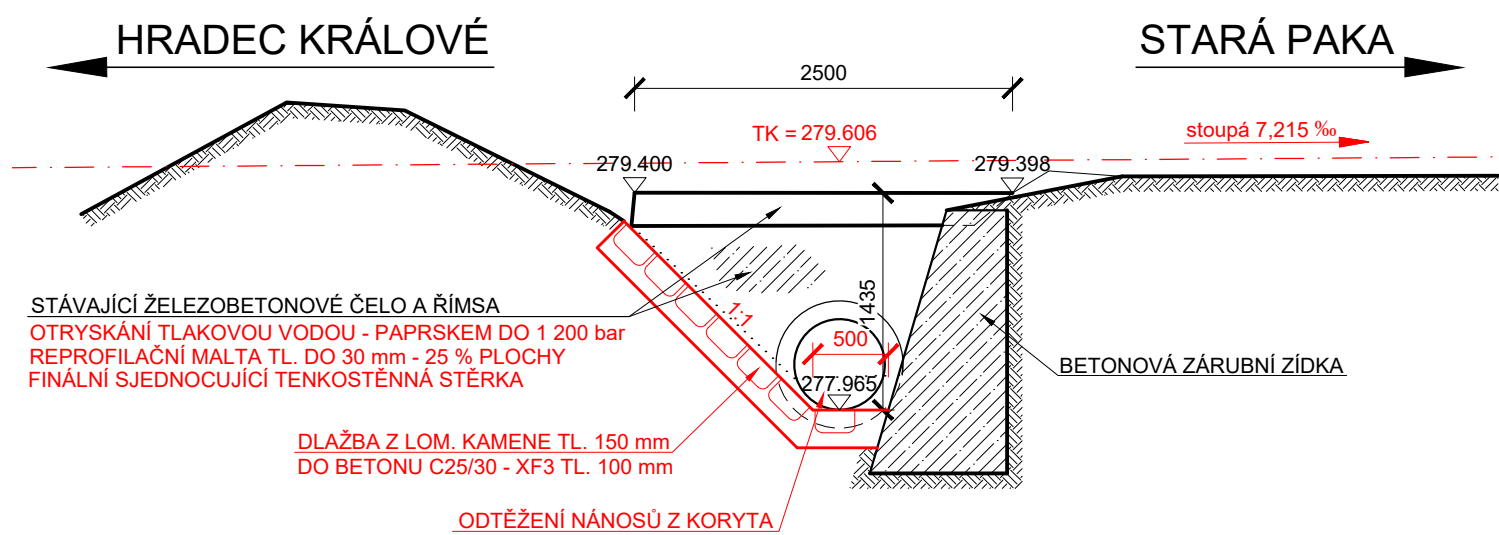


POHLED ZLEVA M 1:50

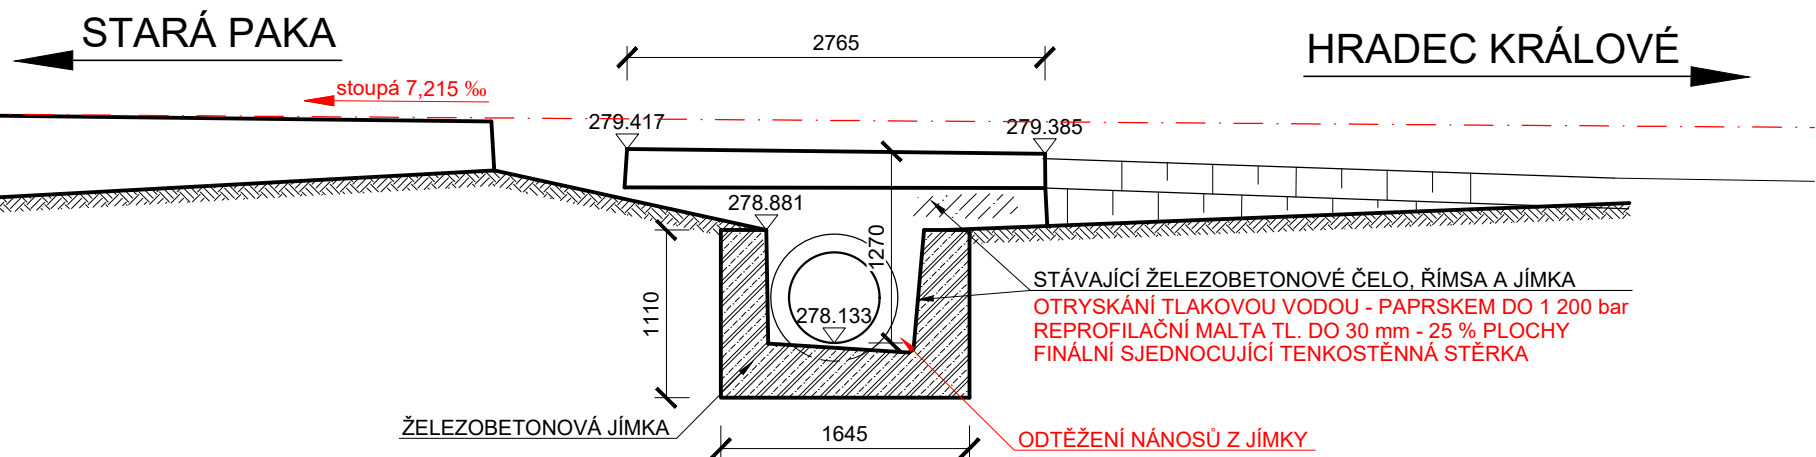

PŘÍČNÝ ŘEZ M 1:50

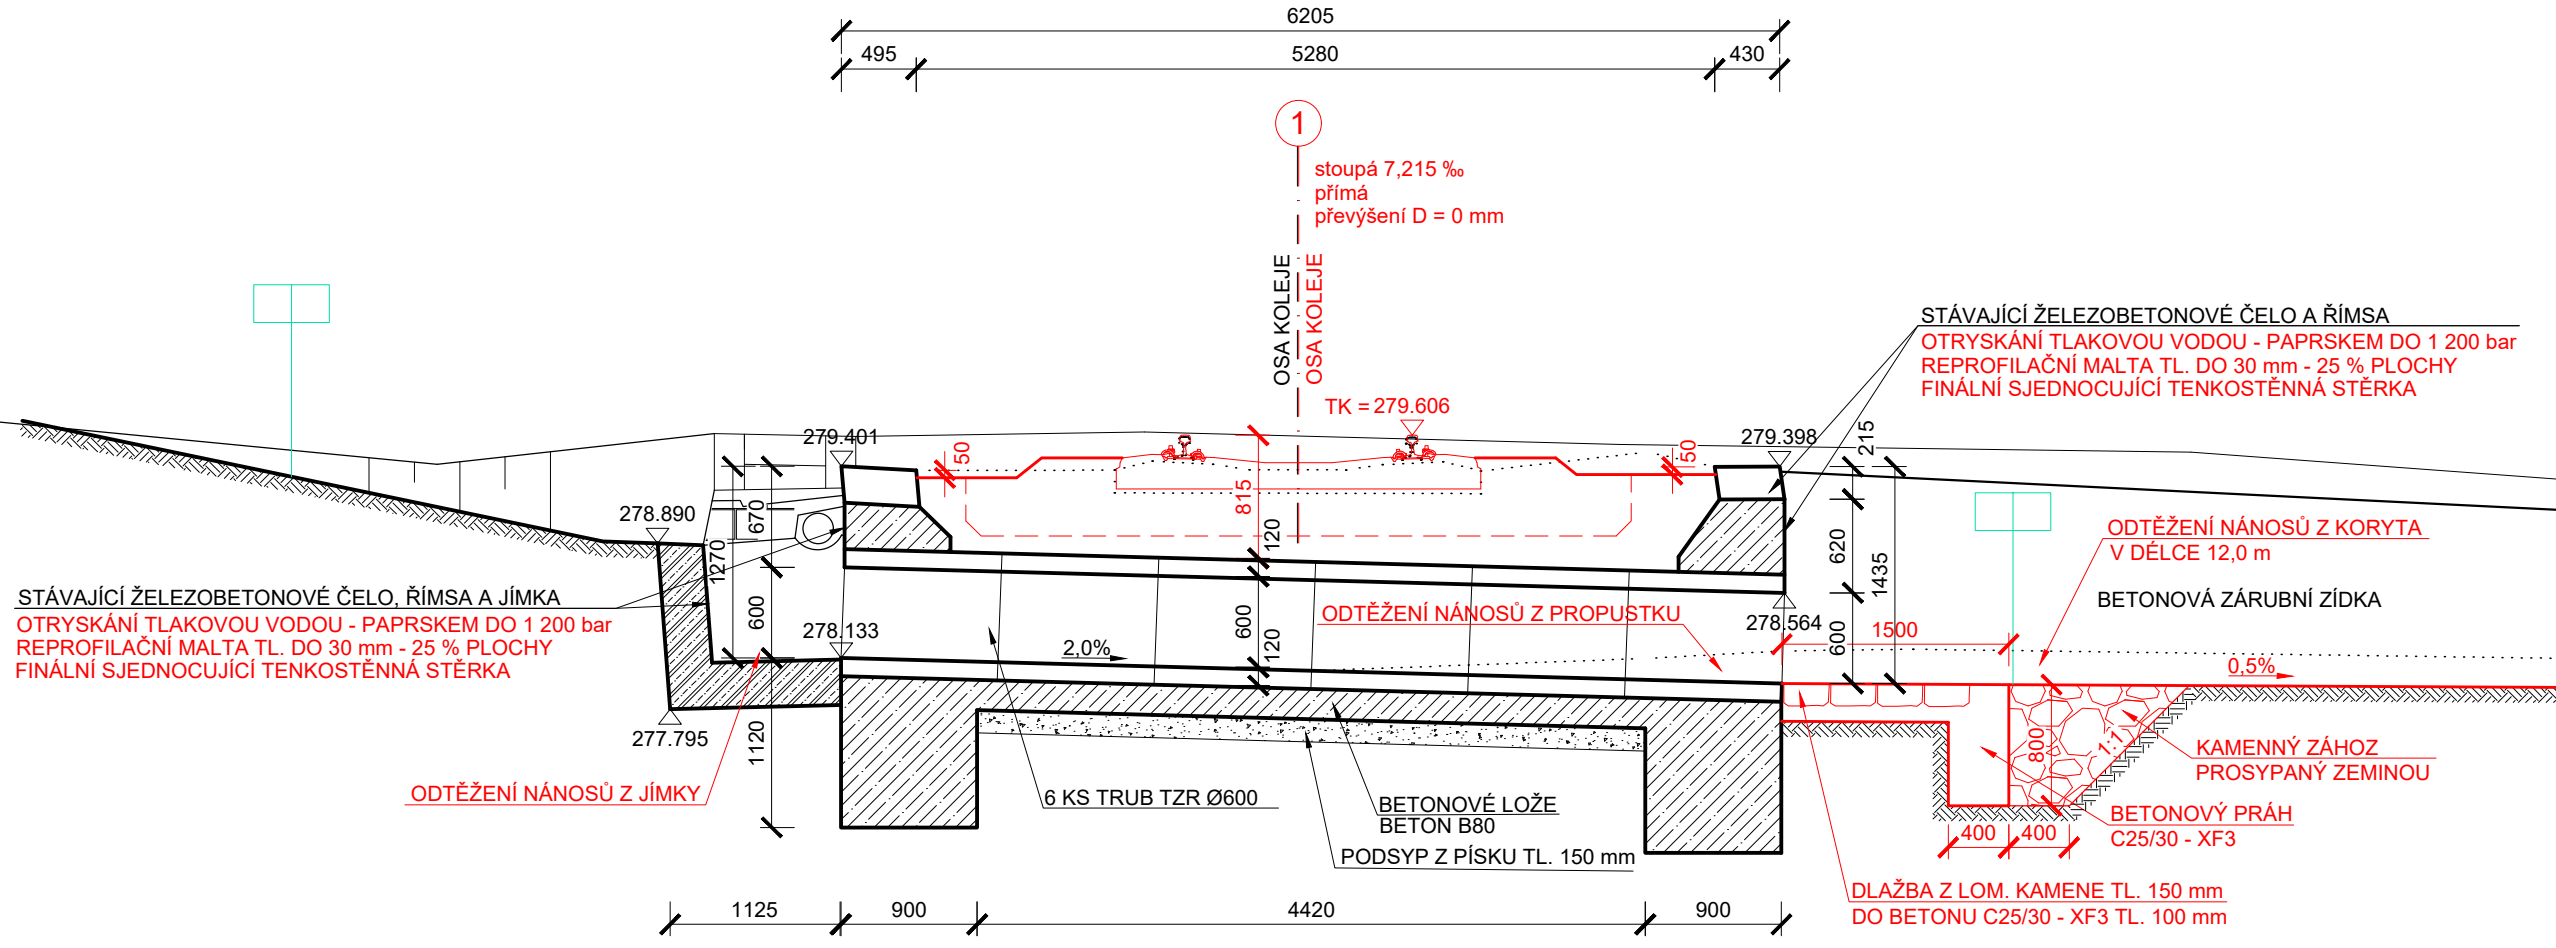

PODÉLNÝ ŘEZ M 1:50

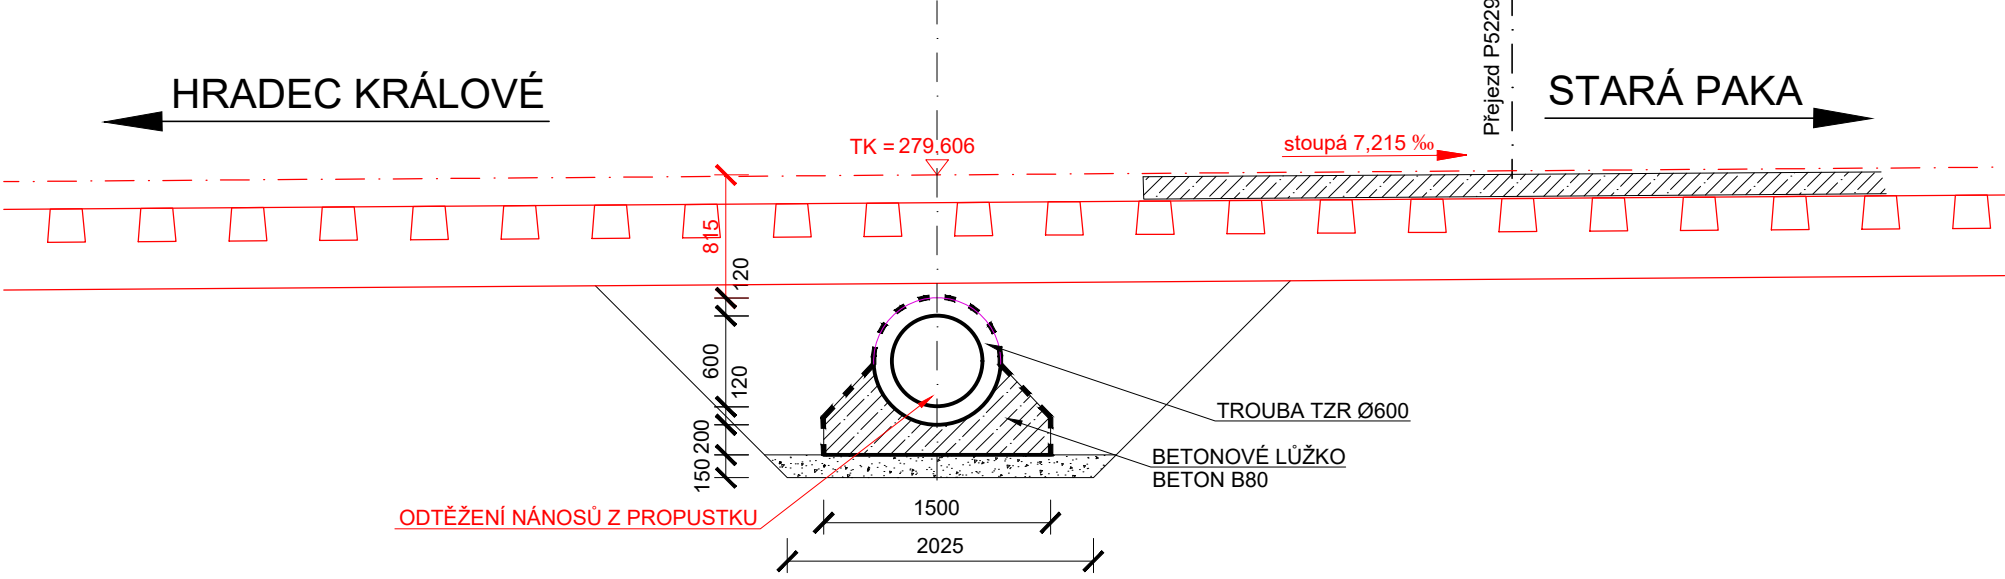

VÝŠKOVÝ SYSTÉM BpV

SOUŘADNICOVÝ SYSTÉM S-JTSK

Číslo změny:	Obsah změny:	Datum změny:
01	-	-
02	-	-
03	-	-

Objednatel:

SZDC
Správa železniční dopravní cesty

SZDC, s.o.
Dlážděná 1003/7, 110 00 Praha 1
tel.: +420 222 335 777
e-mail: szdc@szdc.cz

Generální projektant:

SUDOP PRAHA
Olšanská 1a, 130 80 Praha 3
tel.: +420 267 094 111
fax: +420 224 230 316
e-mail: praha@sudop.cz

SUDOP PRAHA a.s.
Olšanská 1a, 130 80 Praha 3
tel.: +420 267 094 111
fax: +420 224 230 316
e-mail: praha@sudop.cz

Hlavní inženýr projektu:
ING. MARTIN RAIBR

Garant profese:
DLE PŘÍLOH

Středisko:	Odpovědný projektant SO, IO, PS:	Vypracoval:	Kontroloval:
ELEKTROTECHNIKY, TRAKCE, SDĚLOVACÍ A ZABEZPEČOVACÍ TECHNIKY	ING. MARTIN RAIBR	ING. MARTIN KLOMÍNSKÝ	ING. MARTIN KLOMÍNSKÝ

Název akce:	Číslo smlouvy:
Zlepšení provozních parametrů trati Jaroměř - Stará Paka	17 291 208
Část:	Projektový stupeň:
MOSTY, PROPUSTKY A ZDI SO 11-14-10 PROPUSTEK EV. KM 43,393	PD
Název přílohy:	Datum:
DISPOZICE NOVÉHO STAVU	2018
	Číslo části:
	E.1.4
	Měřítka:
	1 : 100,50
	Počet formátů:
	6 x A4
	Číslo přílohy:
	4