



PŮDORYS M1:50

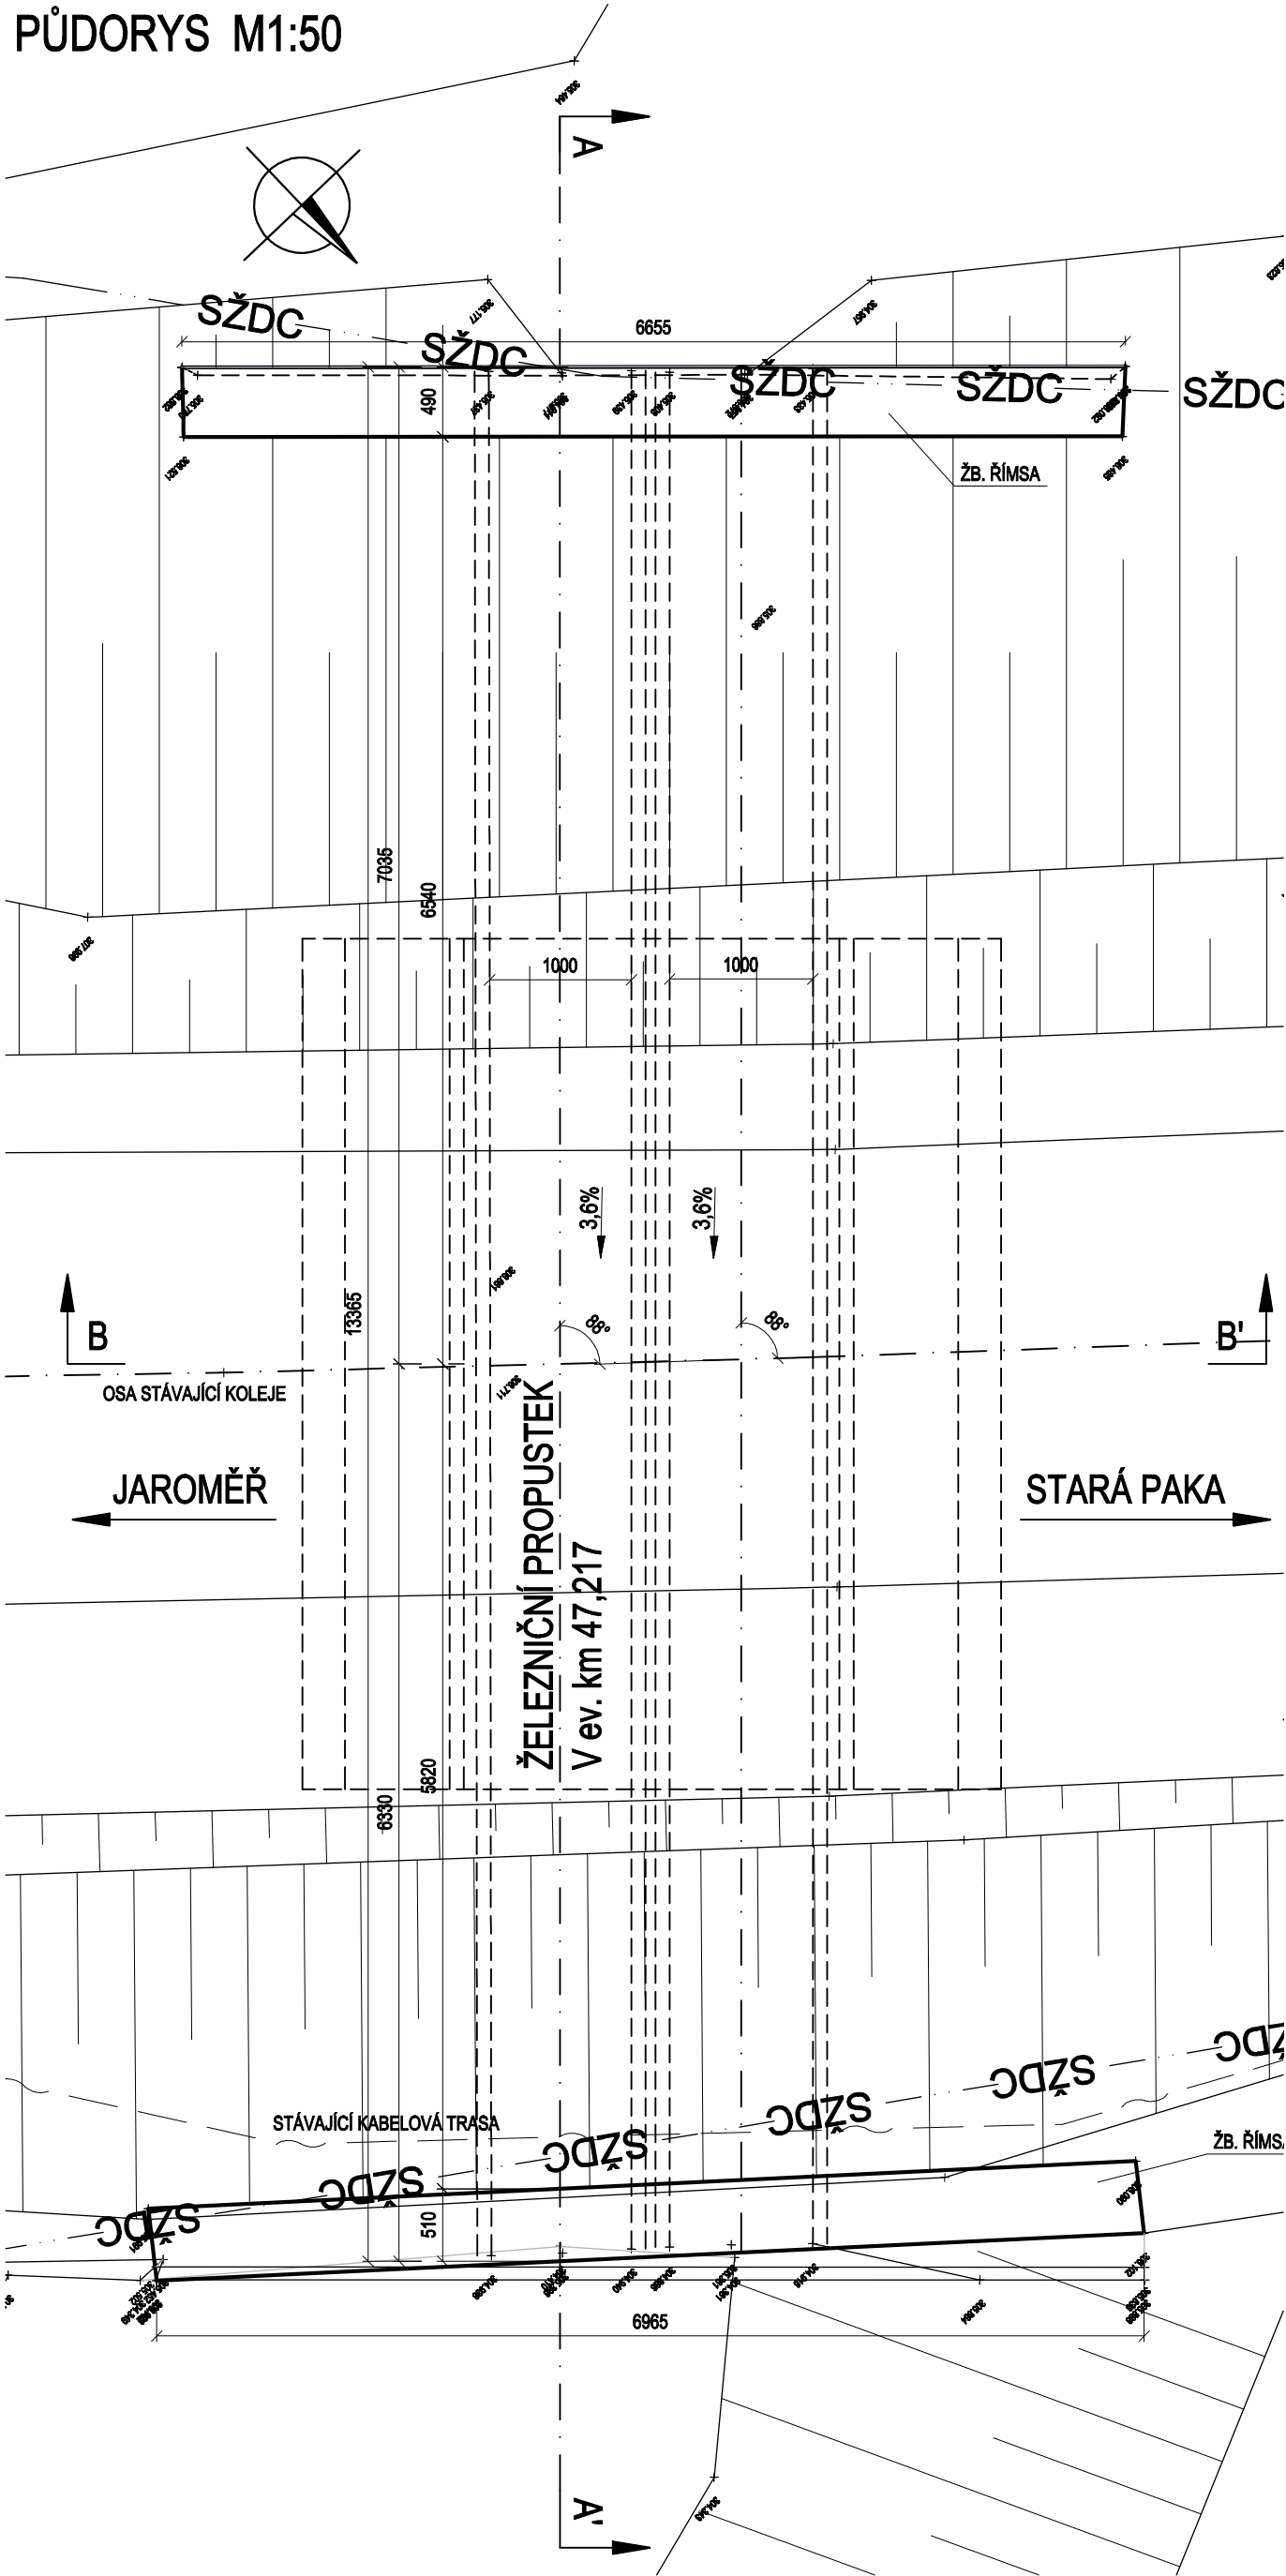


POZNÁMKA:
DIMENZE SKRYTÝCH TVARŮ SPODNÍ STAVBY PŘEVZATY Z ARCHIVNÍ DOKUMENTACE A NEMUSÍ BÝT SHODNÉ SE STÁVAJÍCÍM STAVEM. SKUTEČNOST MŮŽE BÝT ODLIŠNÁ.
Souřadnicový systém S-JTSK
Výškový systém Bpv


PŘÍČNÝ ŘEZ A-A' M1:50

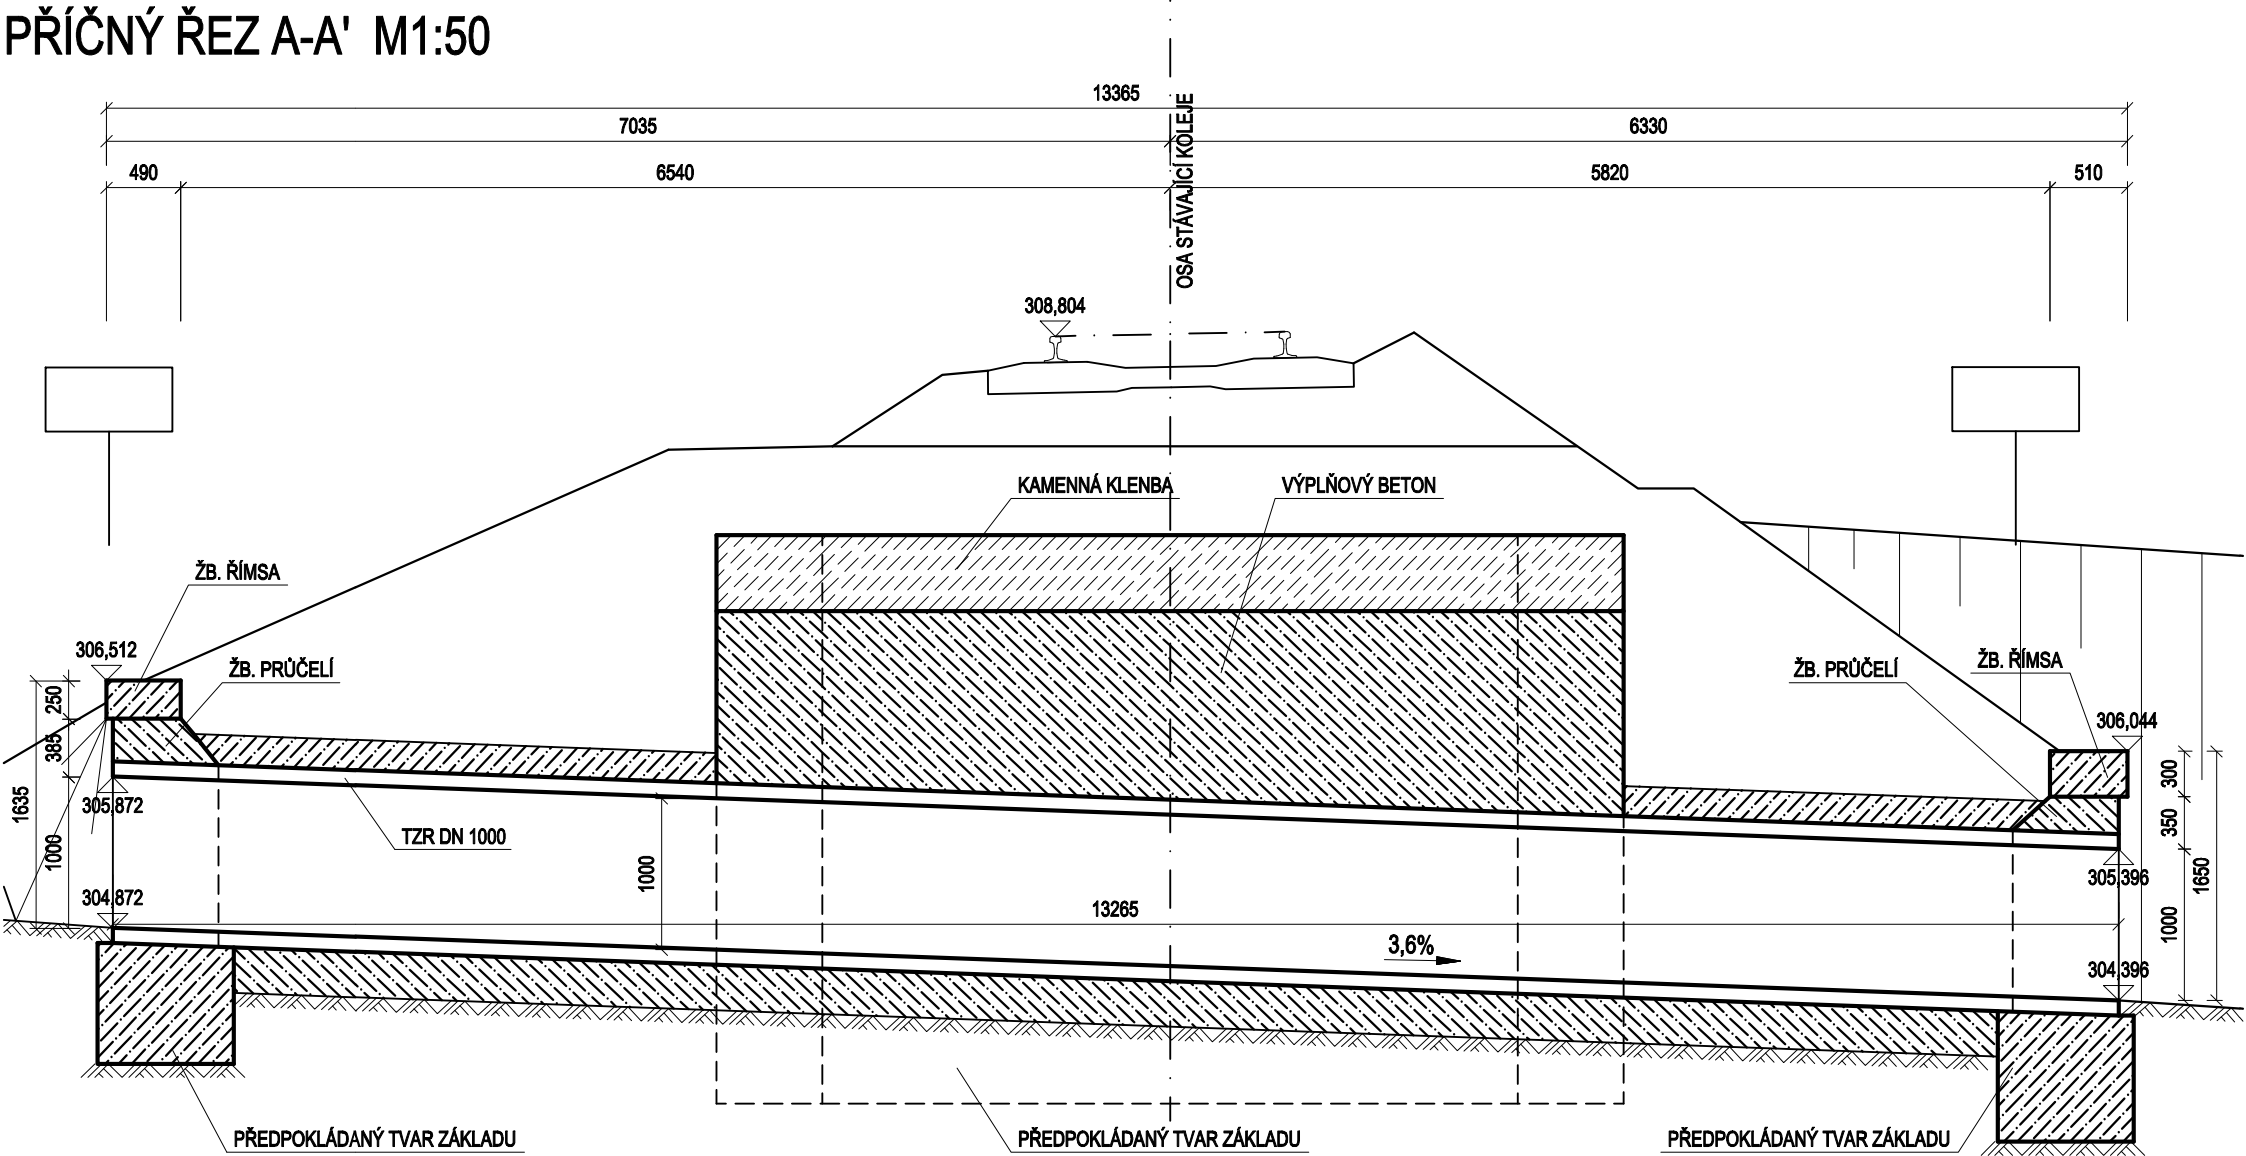


POHLED ZLEVA M1:50

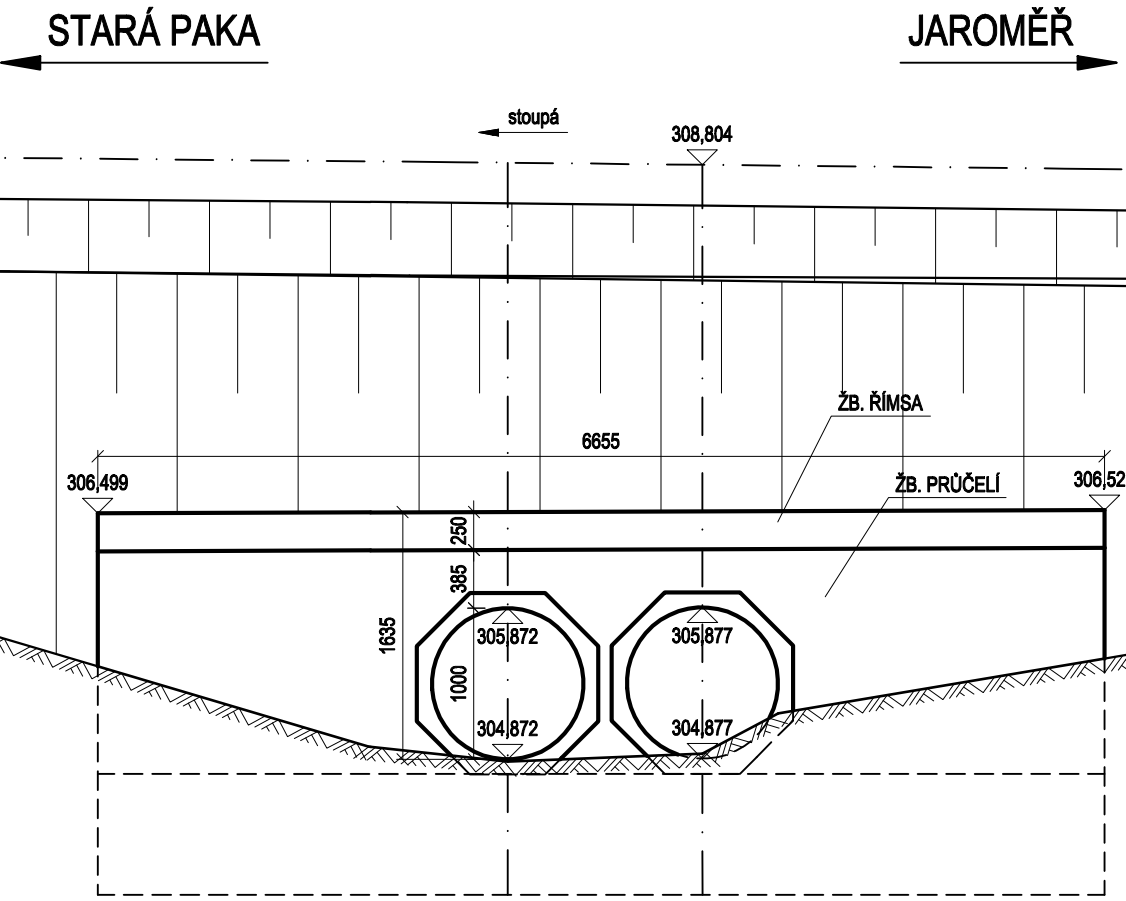

POHLED ZPRAVA M1:50

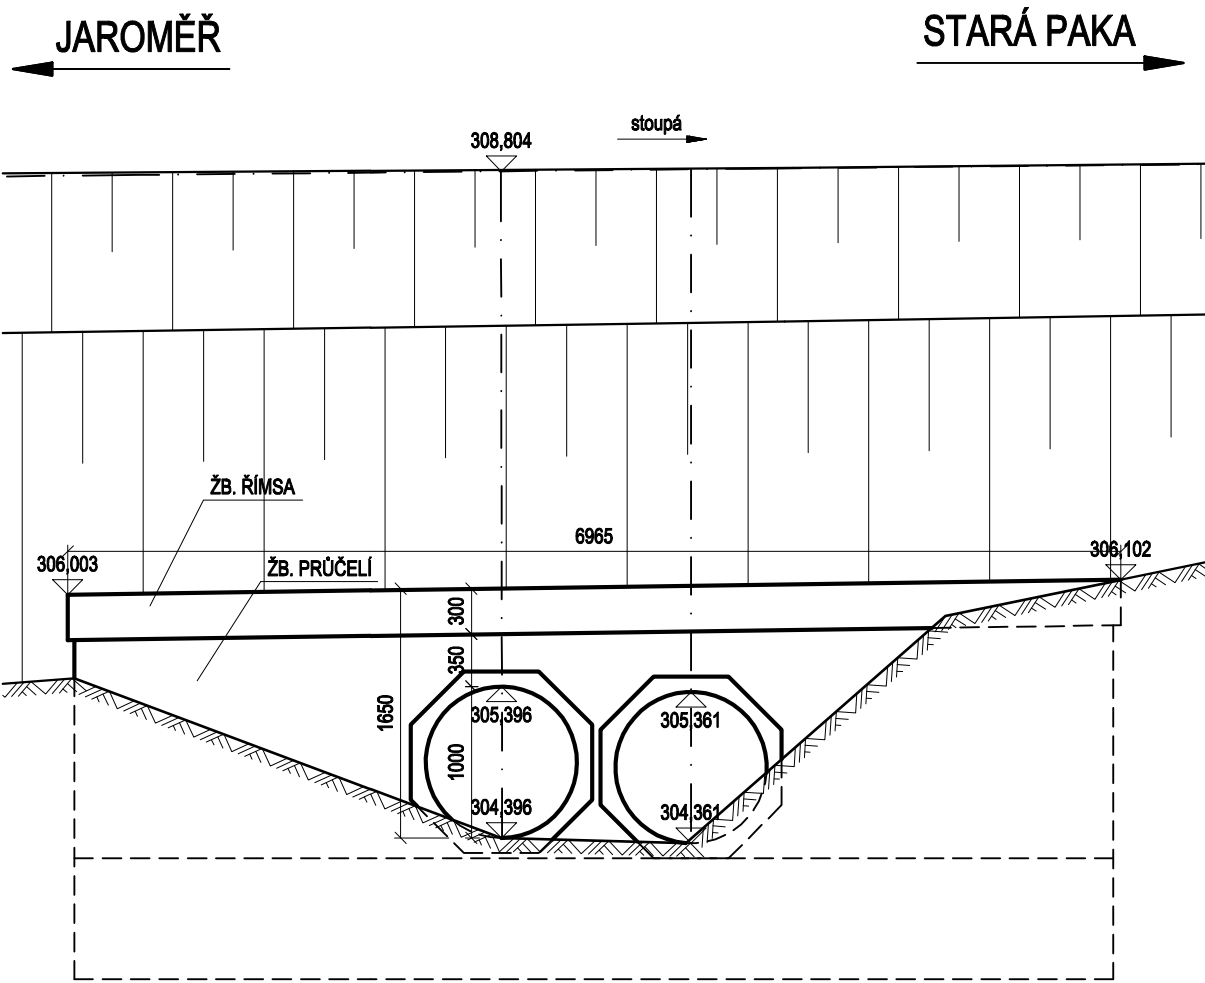

PODÉLNÝ ŘEZ A-A' M1:50

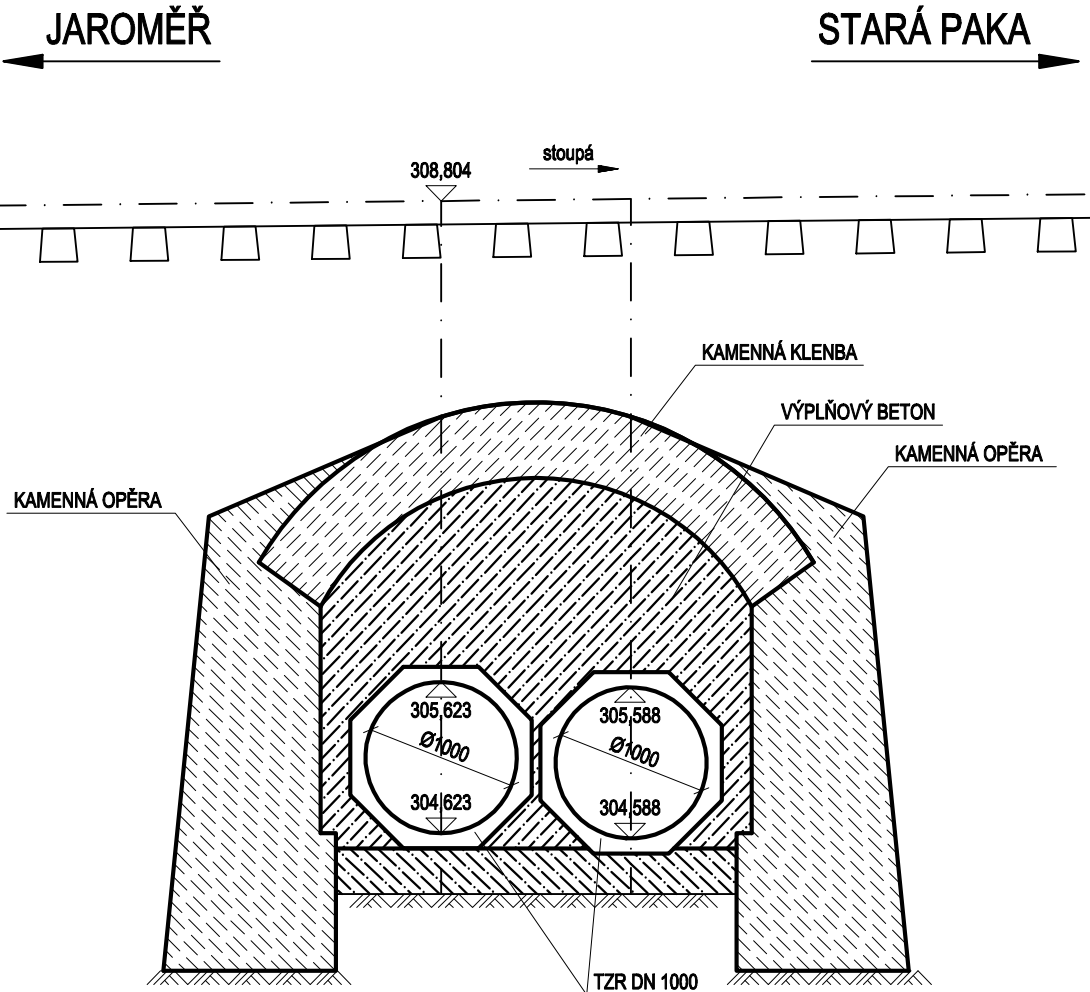

pracovní verze

Objednatel:  <small>Stavby železniční dopravní osy</small>			
SUDOP PRAHA a.s. Olšanská 1a, 130 60 Praha tel.: +420 267 094 111 e-mail: praha@sudop.cz 			
Zpracovatel částí:			
Vedoucí střediska:	Odpovědný projektant SO, IO, PS:	Vypracoval:	Kontroloval:
Název akce:		Číslo smlouvy:	
„Zlepšení provozních parametrů trati Jaroměř- Stará Paka“		Projektový stupeň: PD	
název PS/SO:		Datum:	
SO 11-14-15 PROPUSTEK V EV. KM 47,217		Číslo částí:	
Název přílohy:		Měřítko:	Počet formátů:
STÁVAJÍCÍ STAV - PŘEHLEDNÝ VÝKRES		1 : 50	3
Číslo přílohy:			