




PŮDORYS M 1:100

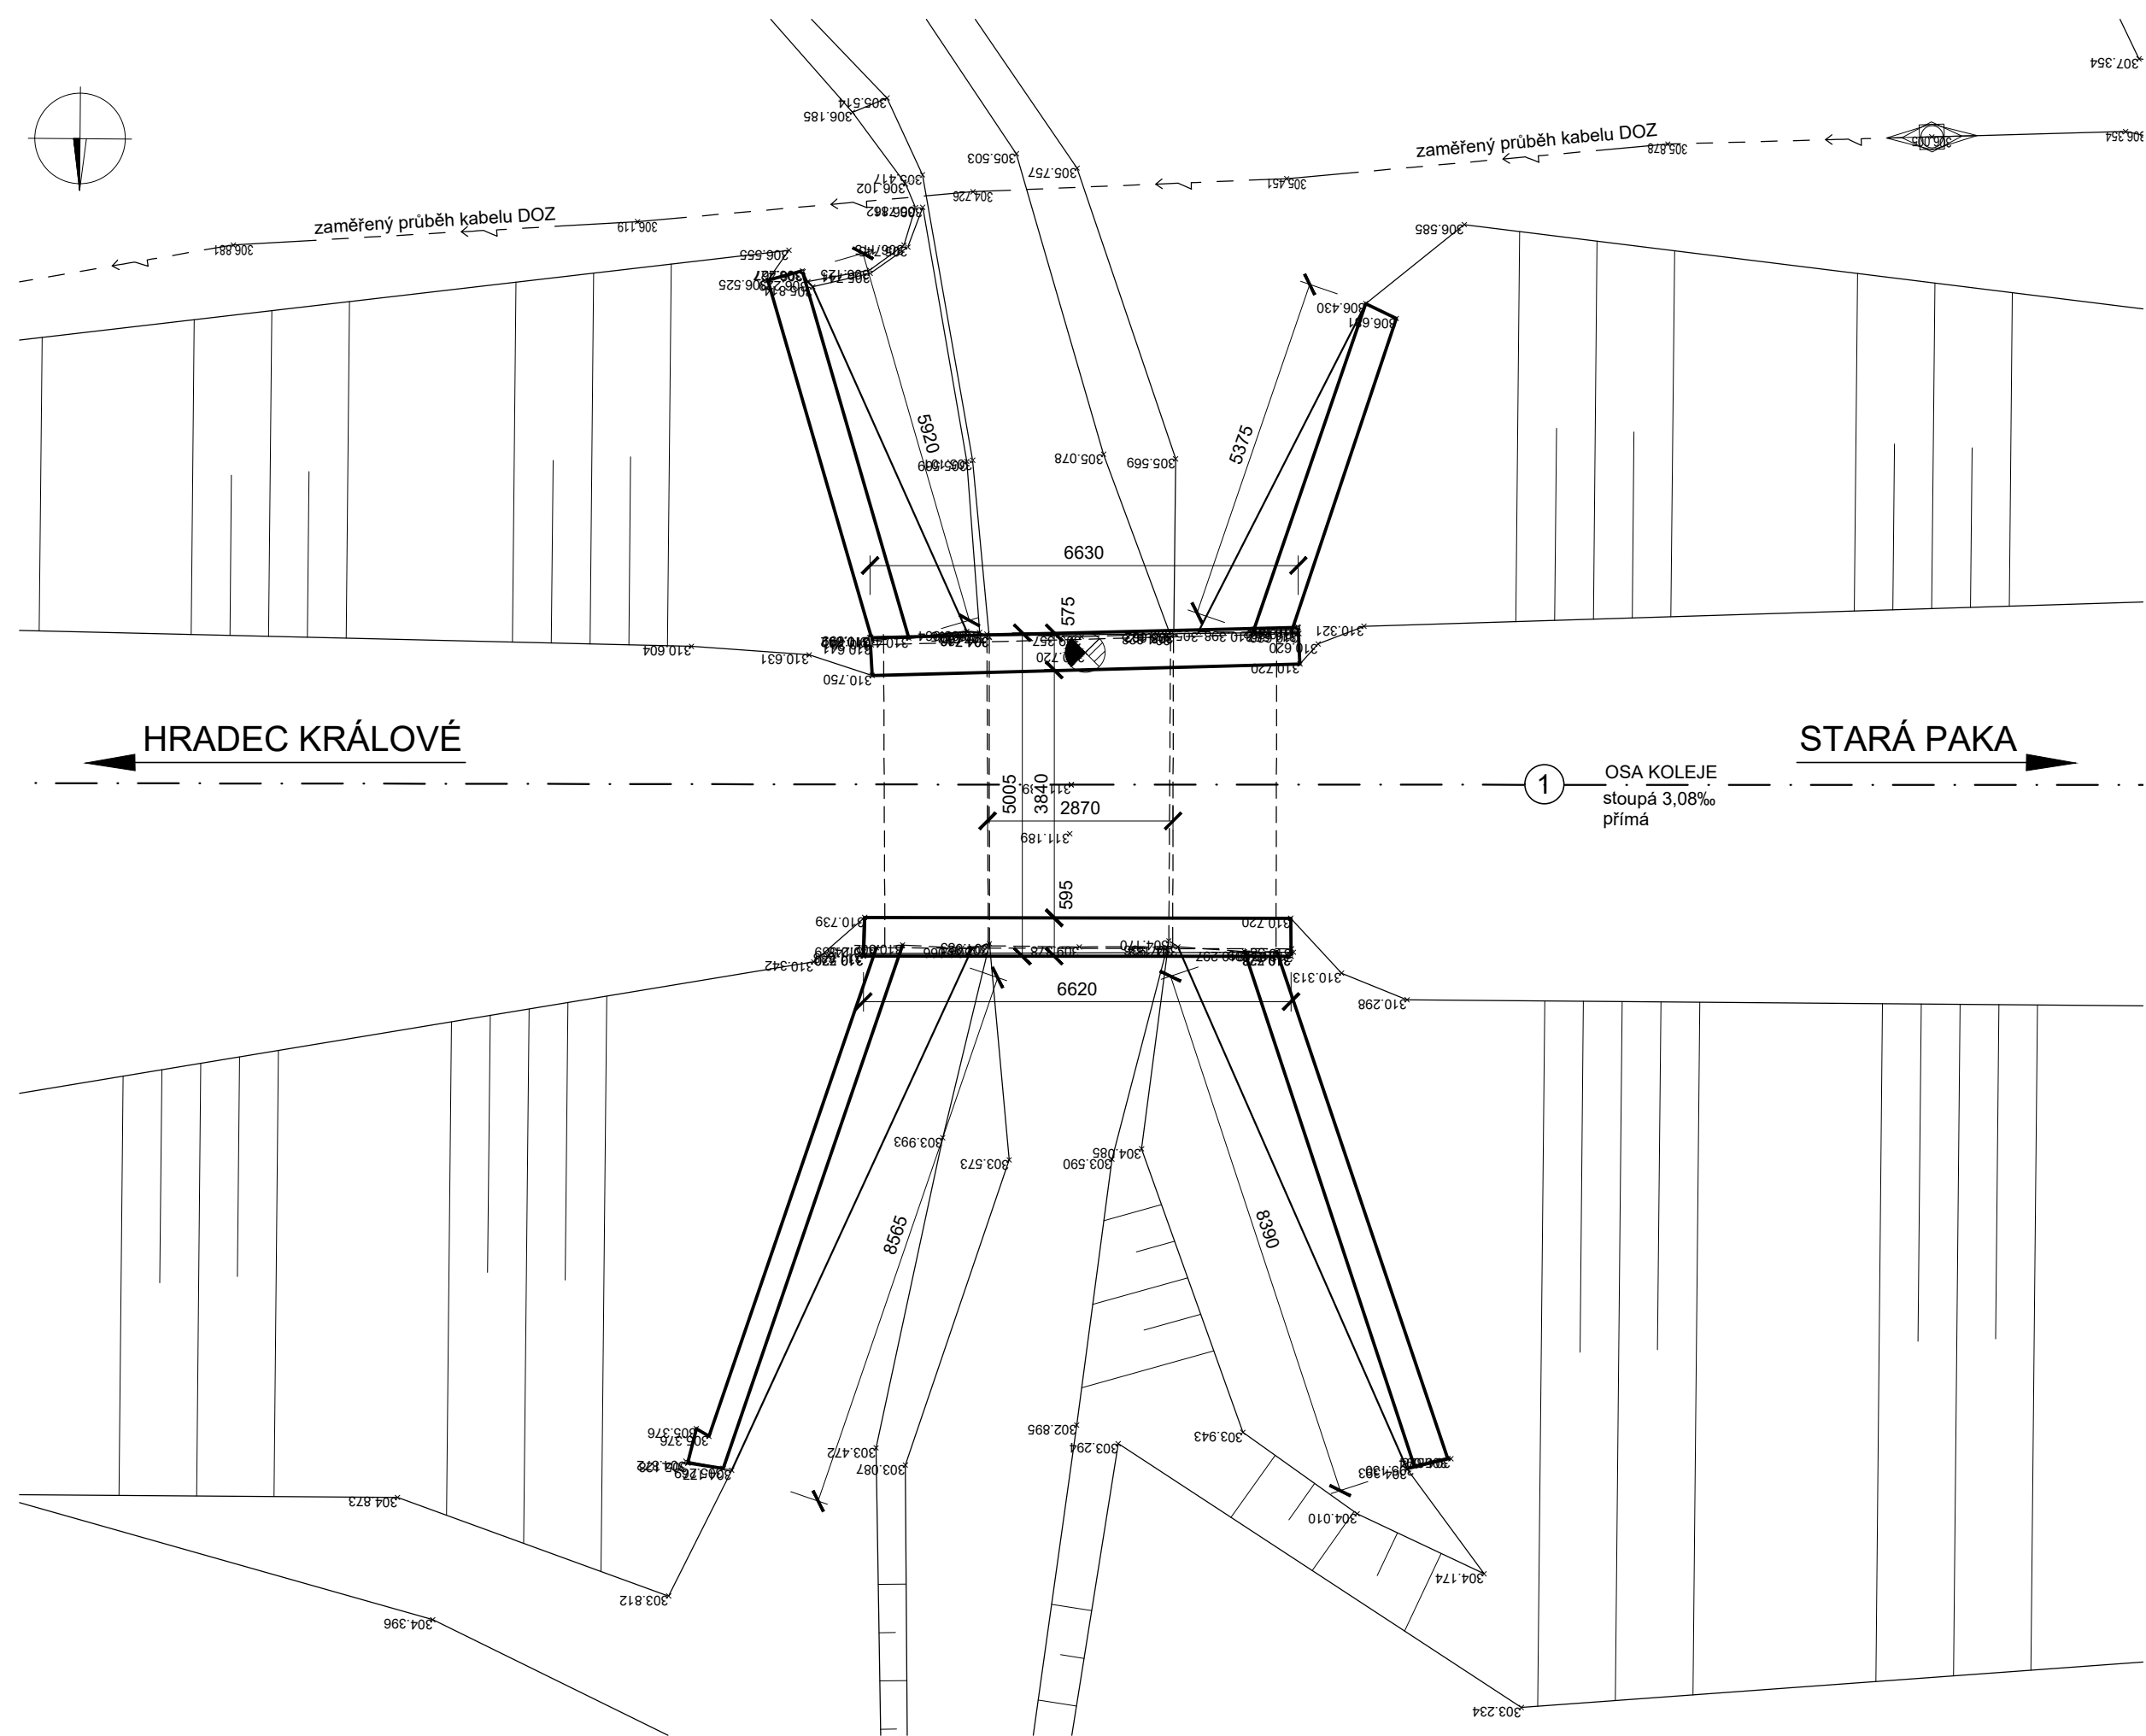


PŘÍČNÝ ŘEZ M 1:100

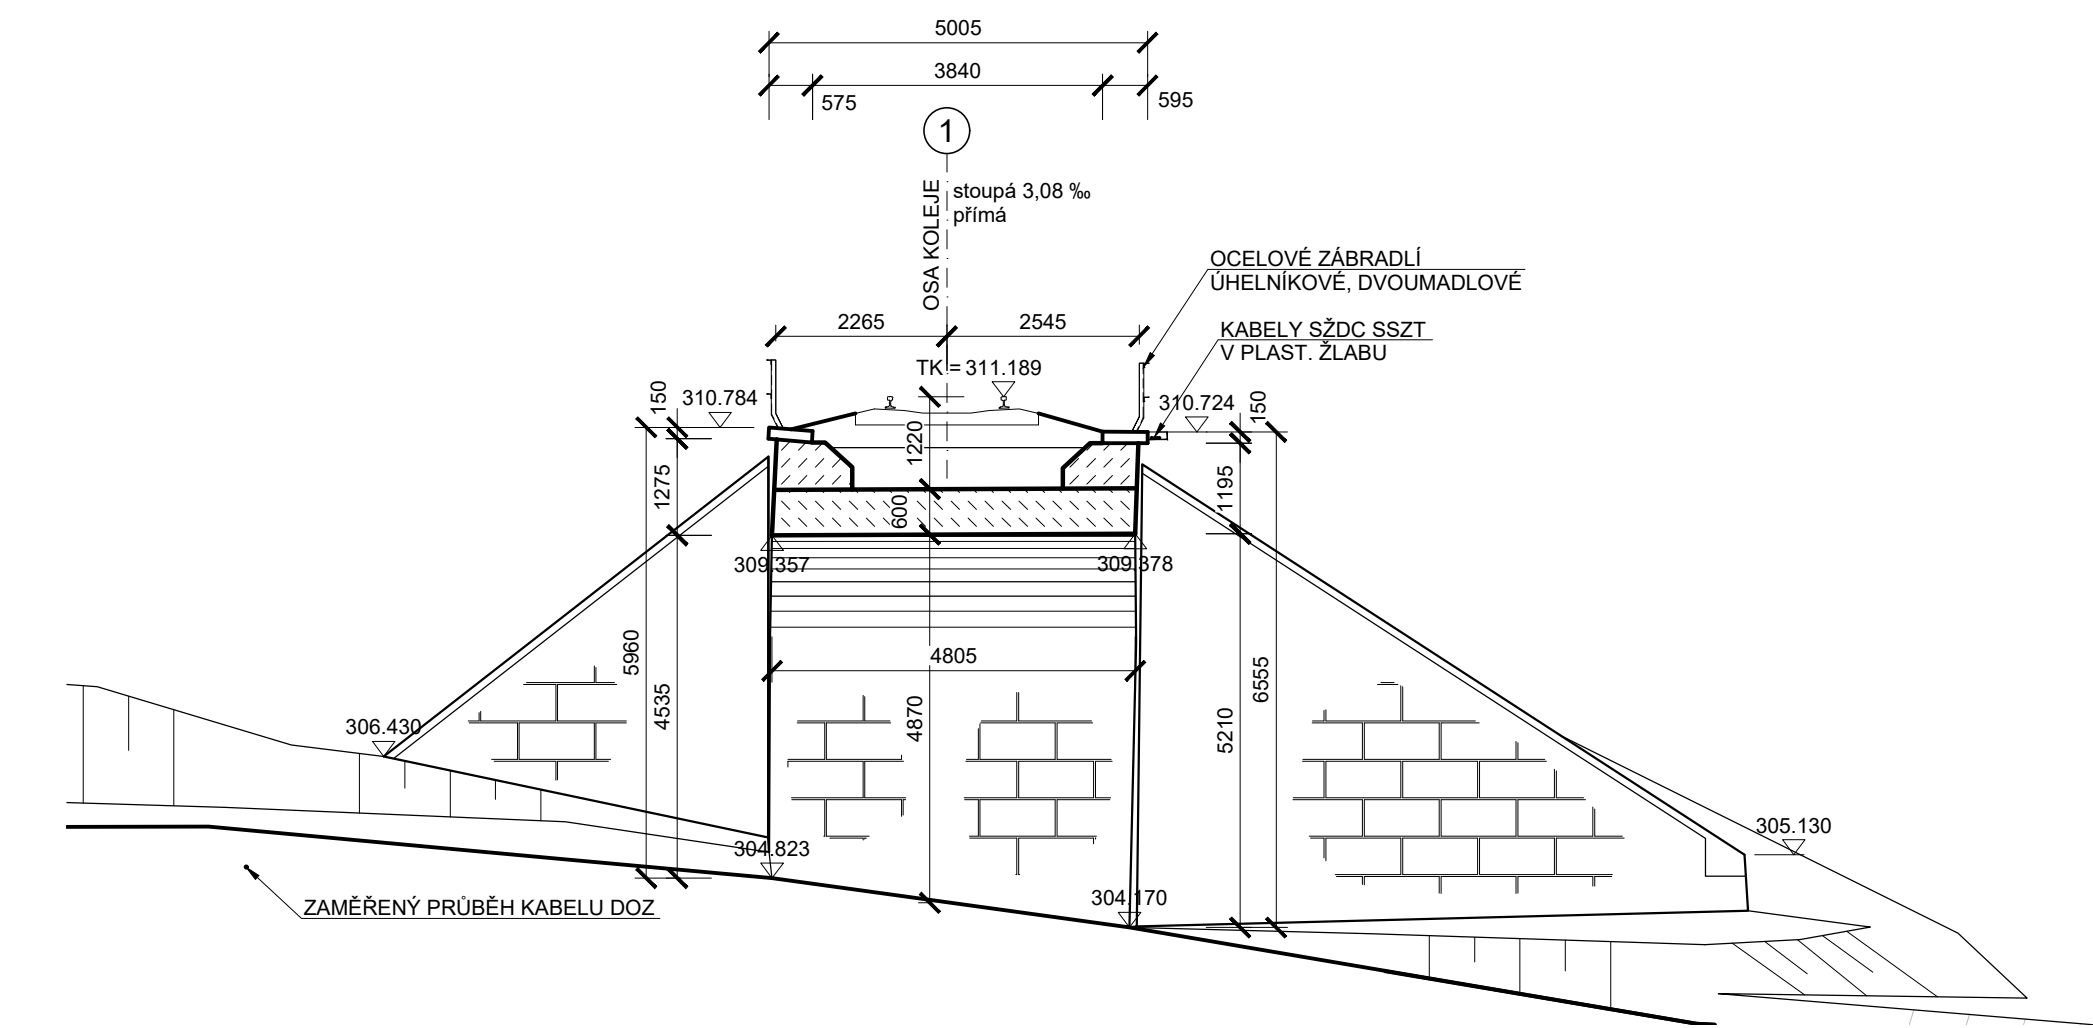


PODÉLNÝ ŘEZ M 1:100

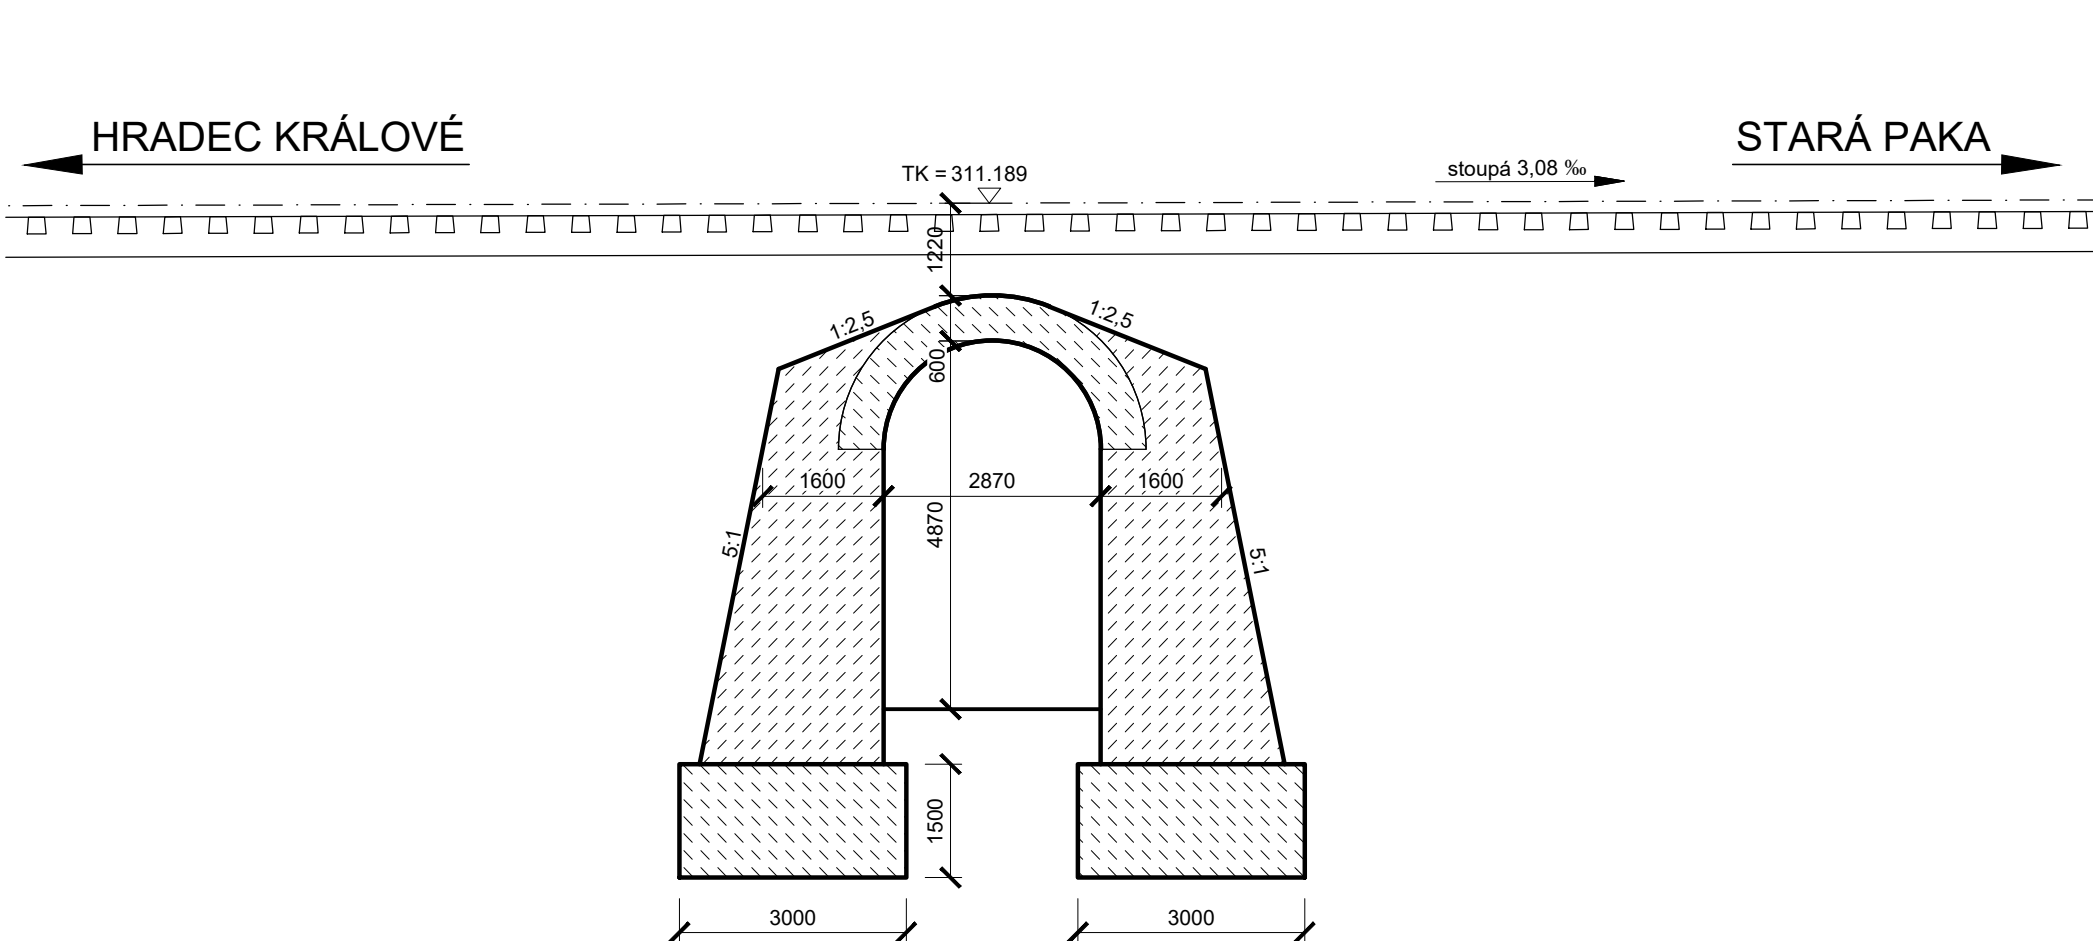

POHLED ZLEVA M 1:100

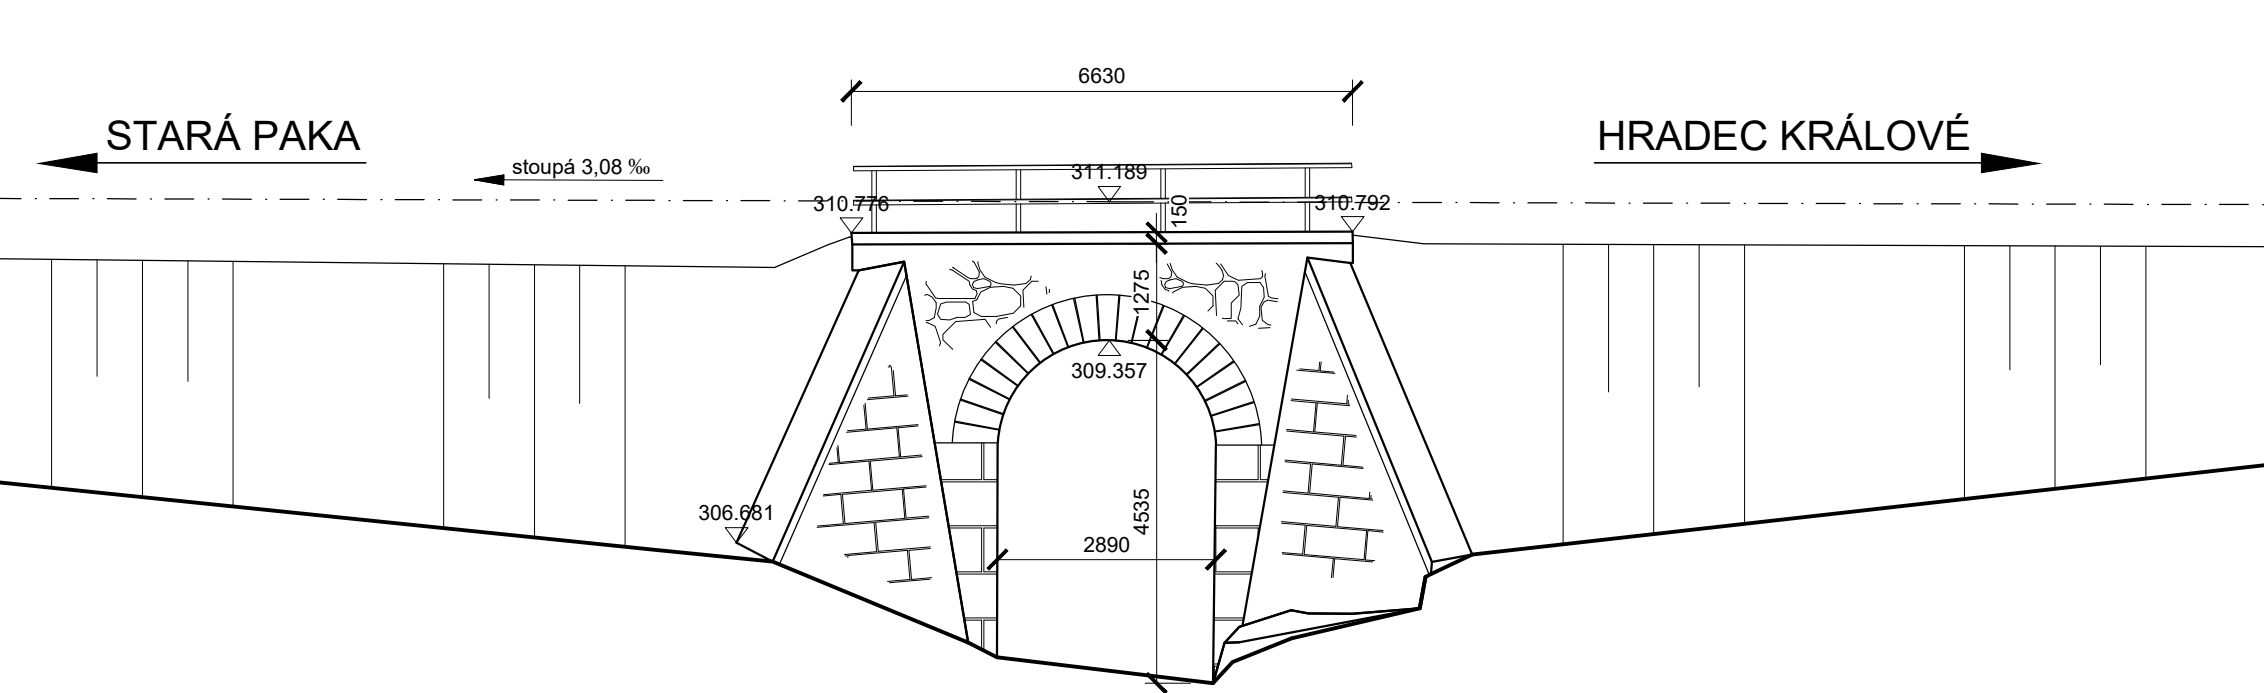

POHLED ZPRAVA M 1:100

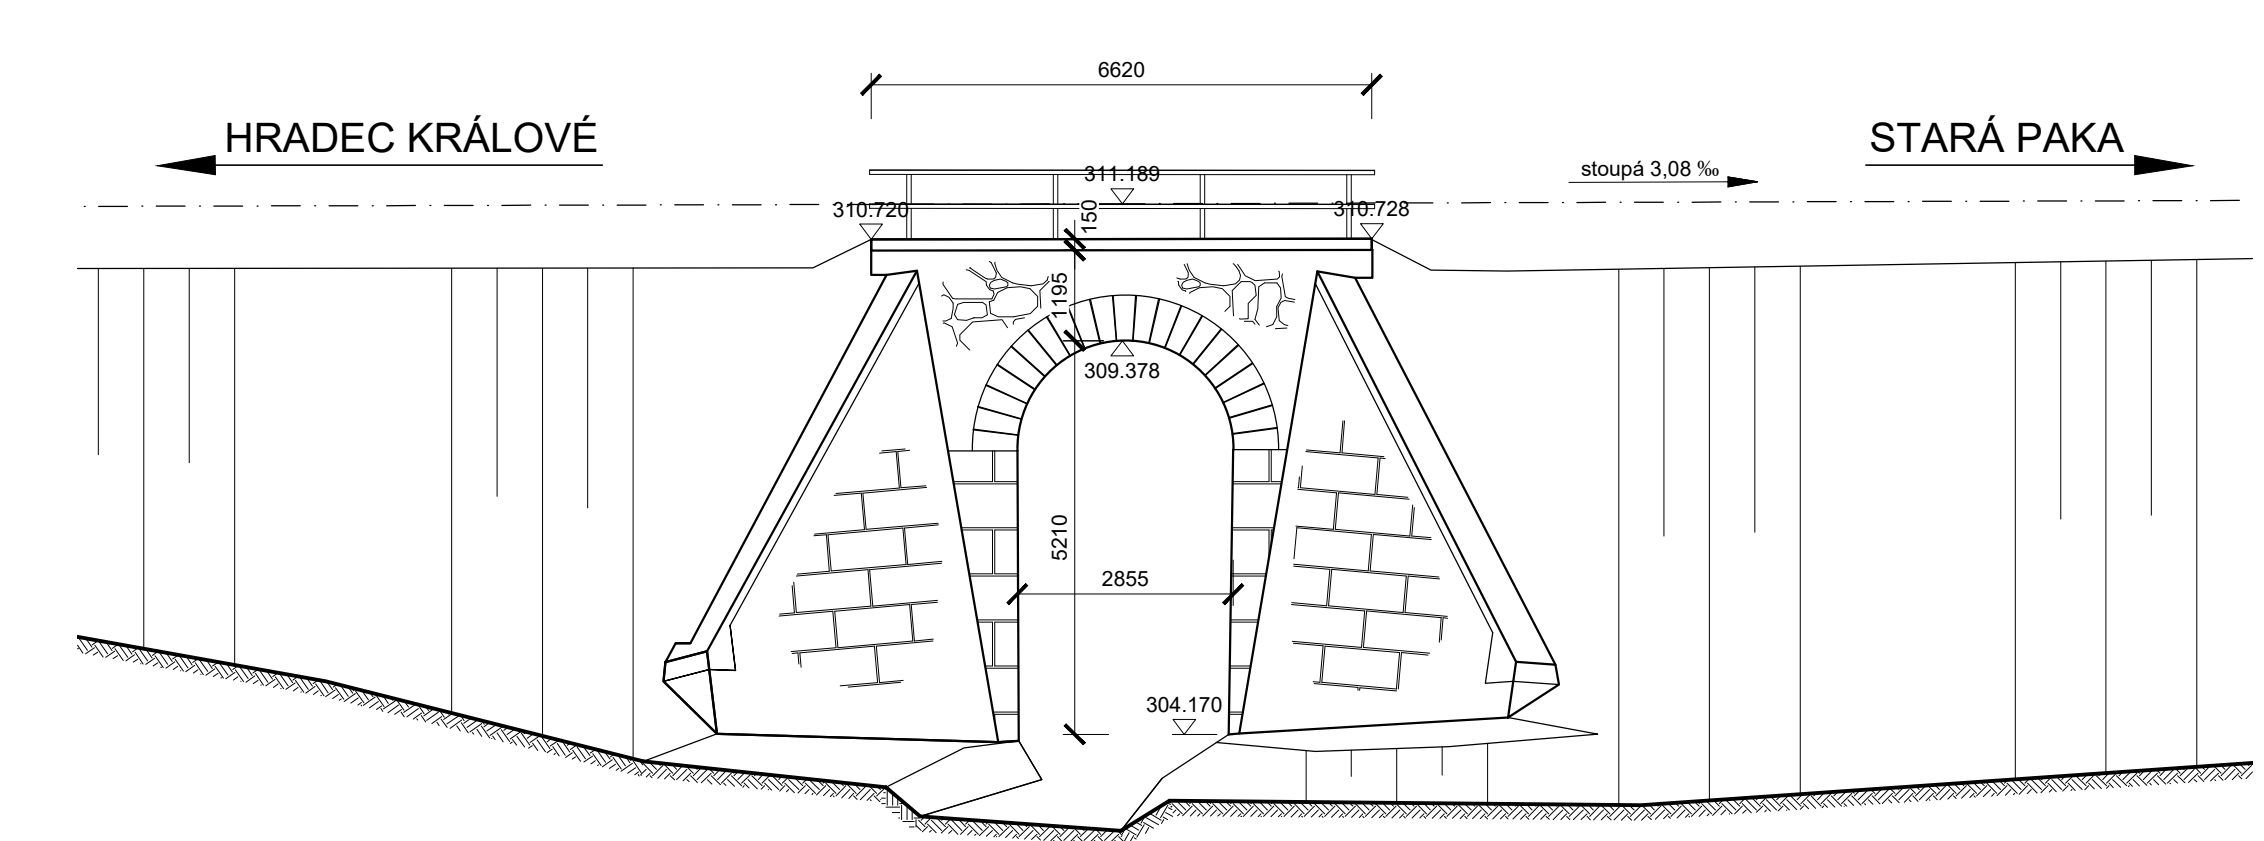

POZNÁMKY:

- Výkres stávajícího stavu byl zhotoven na základě geodetického zaměření bez archivní dokumentace. Dimenze skrytých částí byly odhadnuty na základě normálních plánů "ČSD".

VÝŠKOVÝ SYSTÉM BpV

SOUŘADNICOVÝ SYSTÉM S-JTSK

Číslo změny:	Obsah změny:	Datum změny:
01	-	-
02	-	-
03	-	-

Objednatel:	SZDC, s.o.
	Díazněná 1003/7, 110 00 Praha 1
	tel.: +420 222 335 777
	e-mail: szdc@szdc.cz

Generální projektant:	SUDOP PRAHA a.s.	Hlavní inženýr projektu:
	Ošlanská 1a, 130 80 Praha 3	ING. MARTIN RAIBR
	tel.: +420 267 094 111	Garant profese:
	fax: +420 224 230 316	DLE PŘÍLOH
	e-mail: praha@sudop.cz	

Středisko:			
ELEKTROTECHNIKY, TRAKCE, SDĚLOVACÍ A ZABEZPEČOVACÍ TECHNIKY			
Vedoucí střediska:	Odpovědný projektant SO, IO, PS:	Vypracoval:	Kontroloval:
ING. MARTIN RAIBR	ING. MARTIN KLOMÍNSKÝ	ING. MARTIN KLOMÍNSKÝ	ING. MARTIN KLOMÍNSKÝ

Název akce:		Číslo smlouvy:	
		17 291 208	
Zlepšení provozních parametrů trati Jaroměř - Stará Paka		Projektový stupeň:	
		PD	
Část:		Datum:	
		2018	
MOSTY, PROPUSTKY A ZDI		Číslo části:	
SO 11-14-17 MOST EV. KM 48,130		E.1.4	
Název přílohy:		Měřítko:	Počet formátů:
		1 : 100,50	6 x A4
STÁVAJÍCÍ STAV		Číslo přílohy:	
		3	

DOKUMENT LZE UŽÍVAT POUZE VE SMYSLU PŘÍSLUŠNÉ SMLOUVY O DÍLO. ŽÁDNÁ JEHO ČÁST NEMŮŽE BYT DÍLE ŽÁKNONA 1121/2000 Sb. KOPROVÁNA NEBO JINYM ZPŮSOBEM ROZŠÍŘOVÁNA. BEZ SOUHLASU SUDOP PRAHA a.s.