


SO 11-13-01  
PODĚLNÝ ŘEZ KOMUNIKACÍ V km 43,396 863  
přejezd P5229 ev. km 42,931

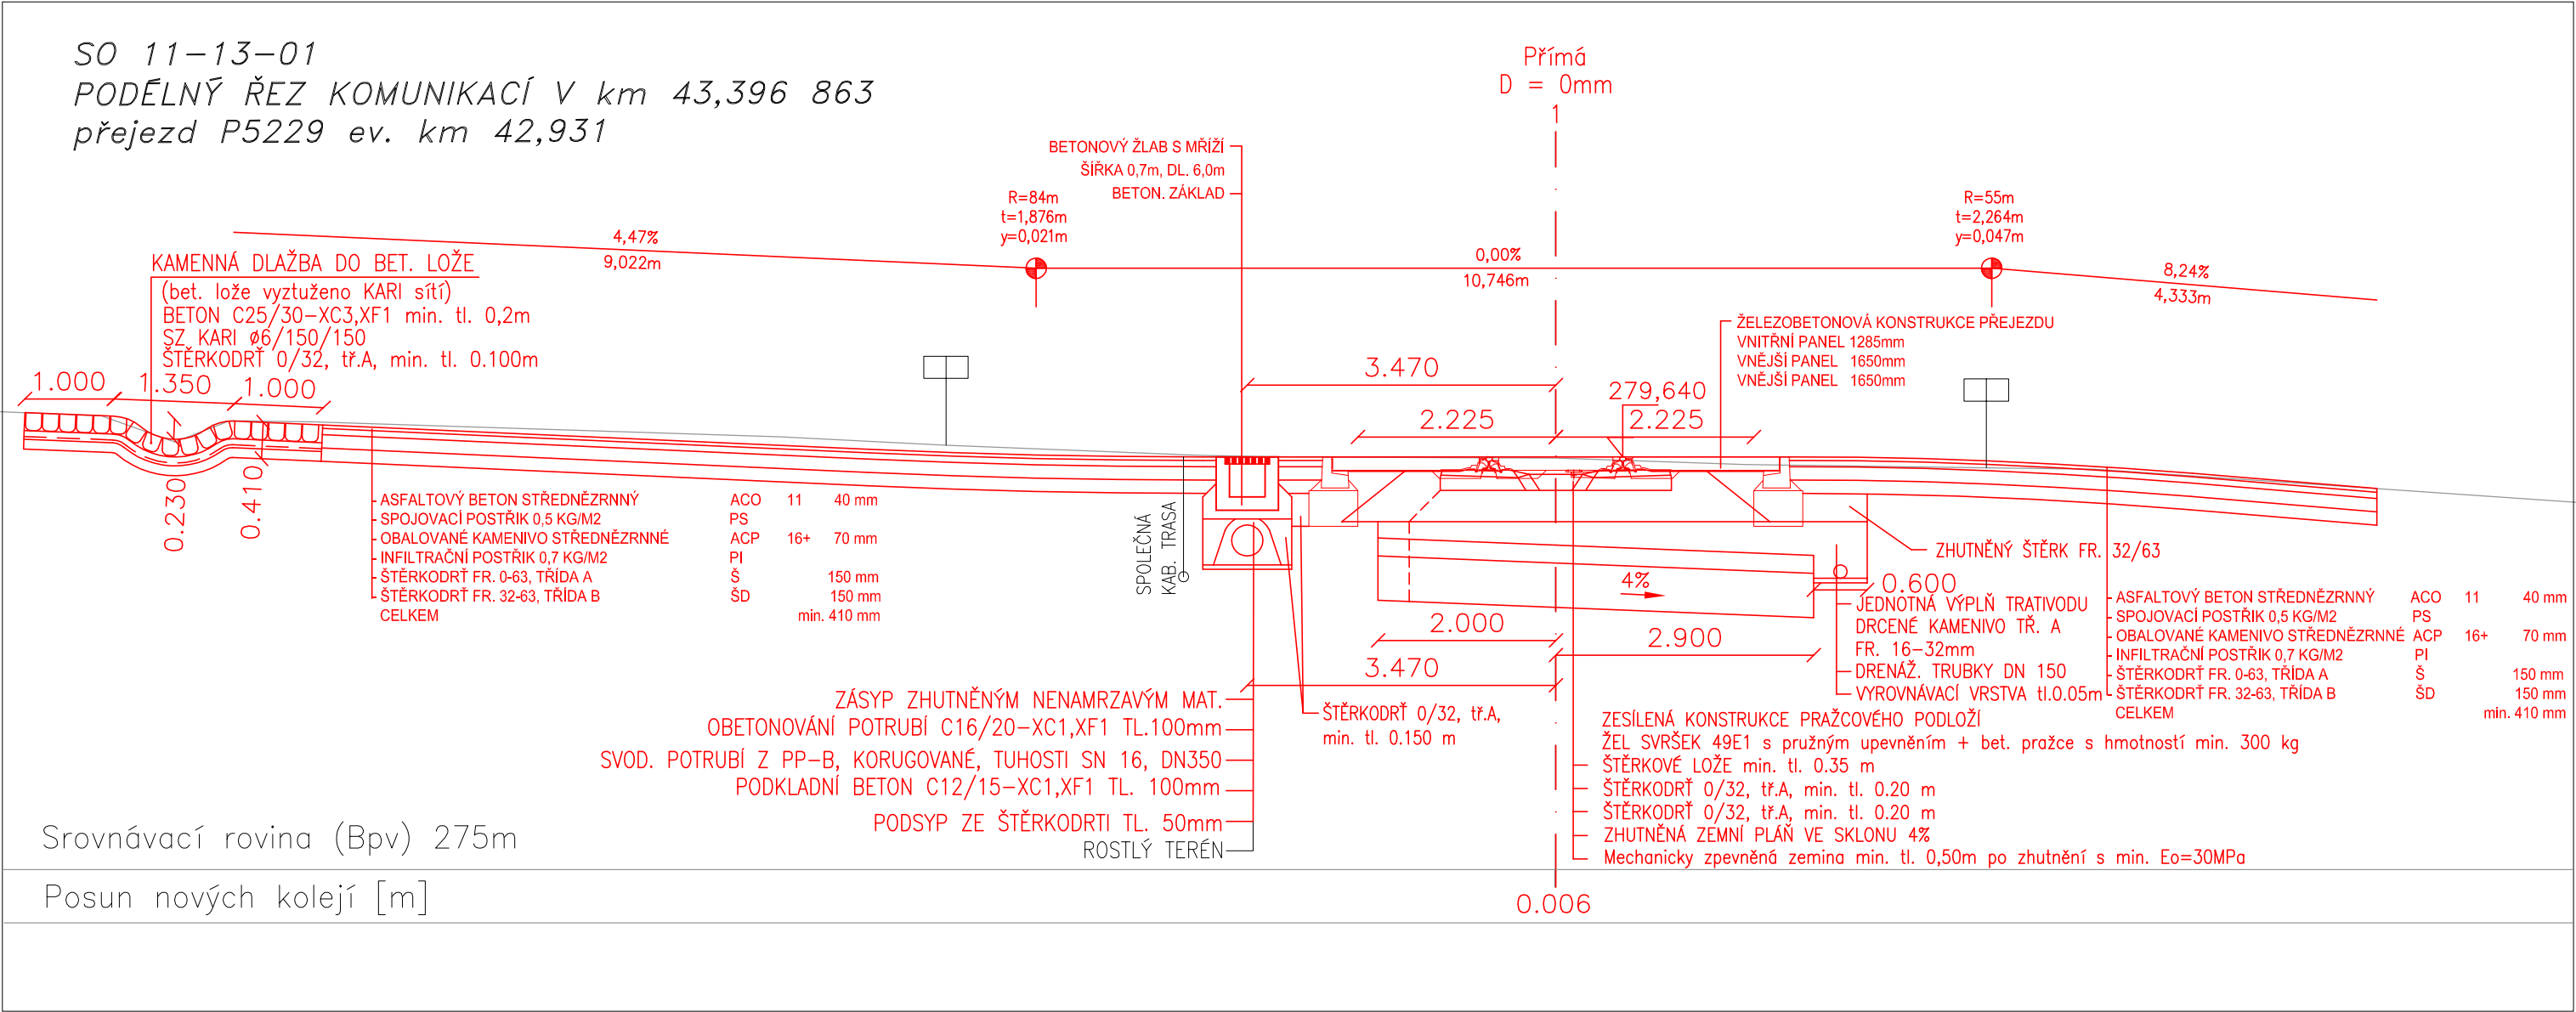

Srovnávací rovina (Bpv) 275m

Posun nových kolejí [m]

0.006