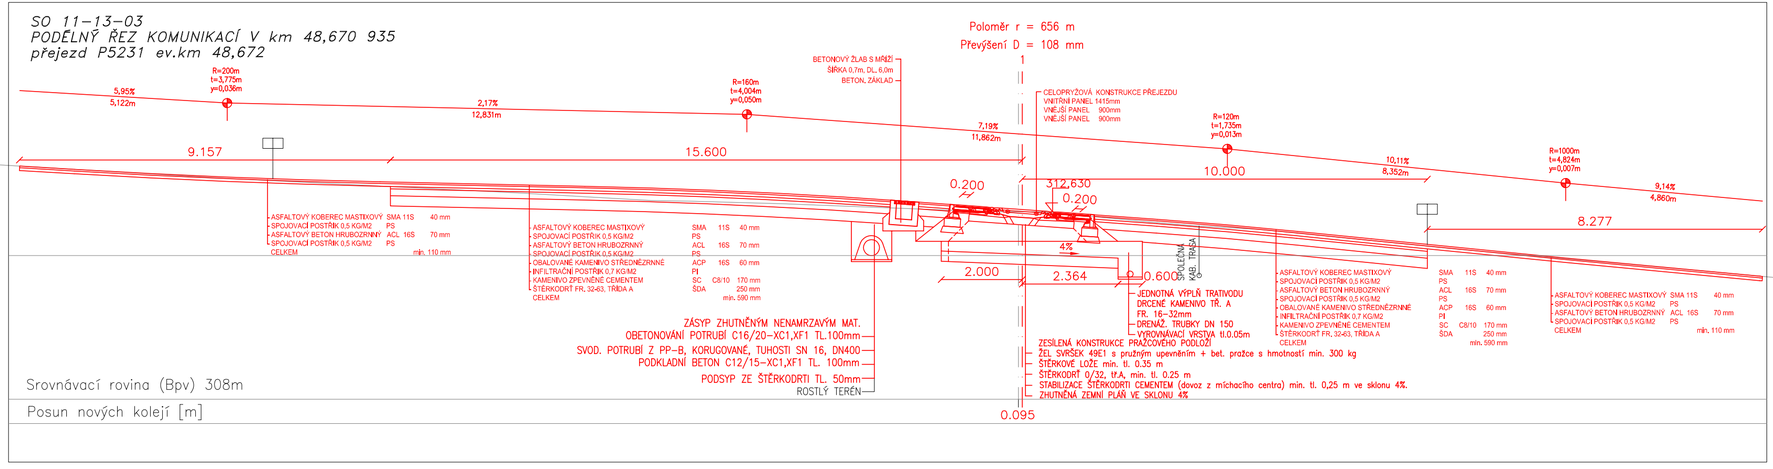SO 11-13-03
PODÉLNÝ ŘEZ KOMUNIKACÍ V km 48,670 935
přejezd P5231 ev.km 48,672