


- VÝKRES STAVAJÍCÍHO STAVU BYL ZHOTOVEN NA ZÁKLADĚ GEODETICKÉHO ZAMĚŘENÍ A ČÁSTEČNÉ ARCHIVNÍ DOKUMENTACE
- PROPUSTEK POD TRATÍ PŘEVÁDÍ OBČASNOU VODOTEČ

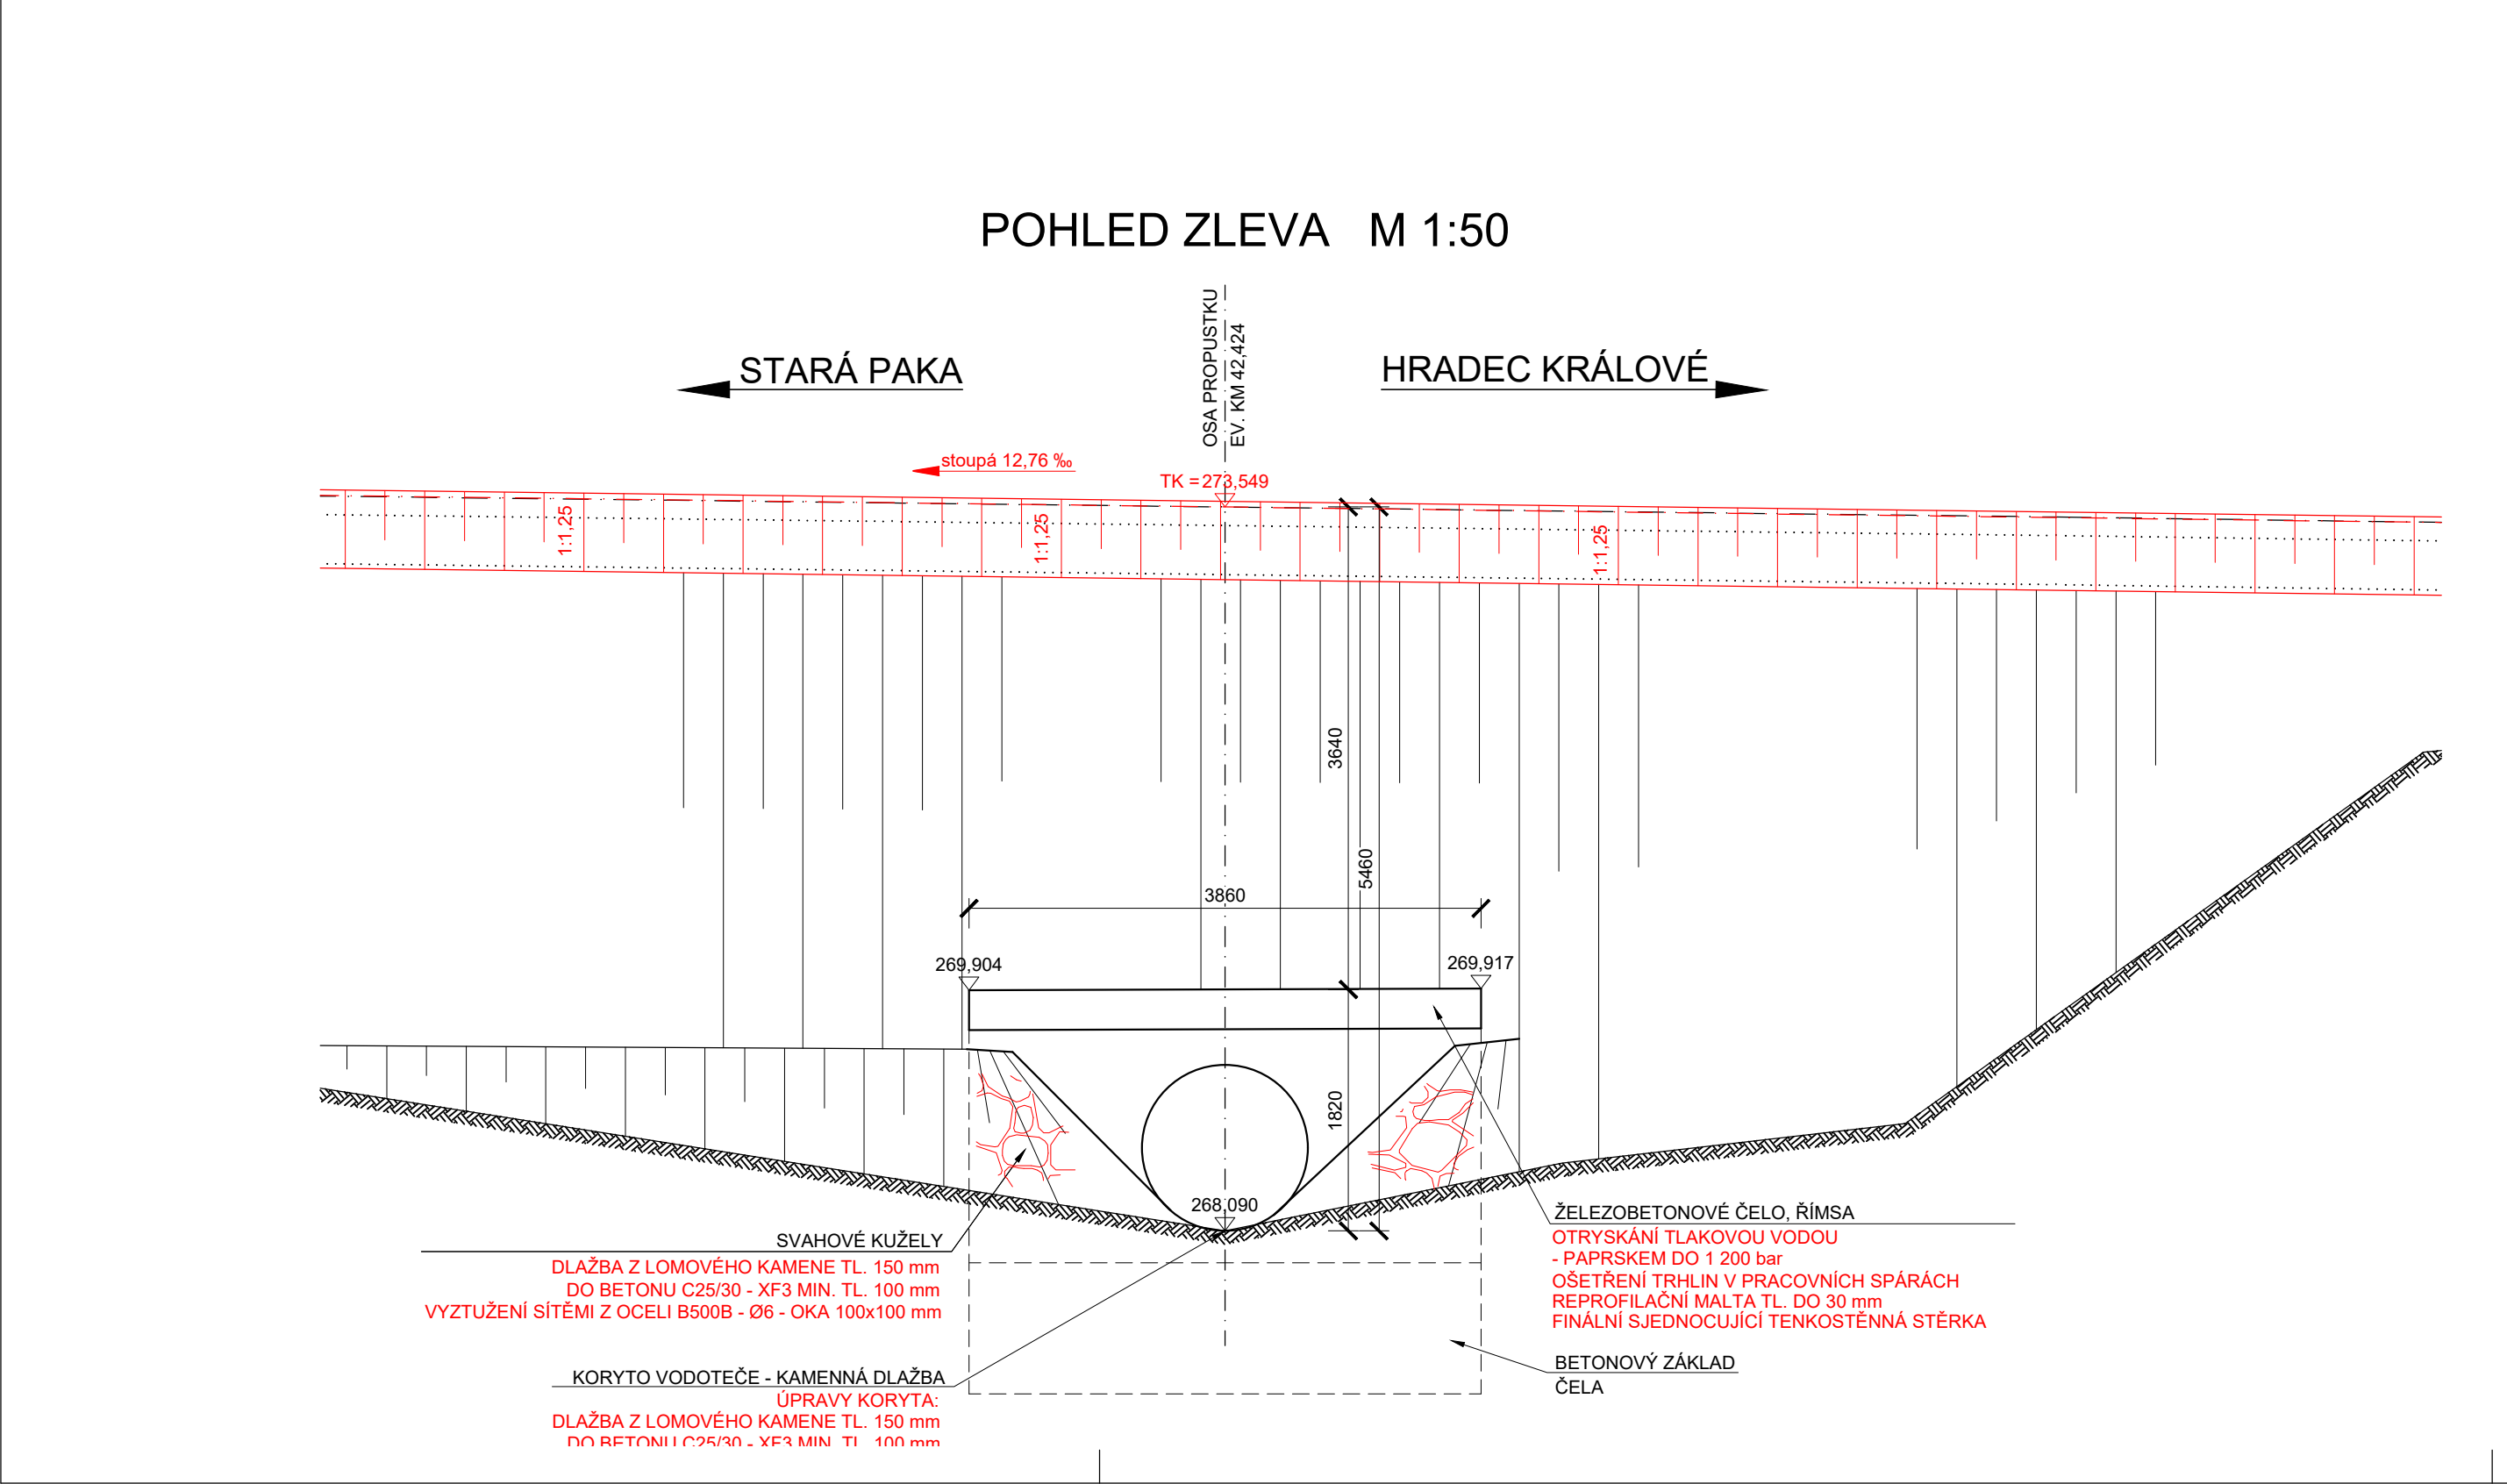

VÝŠKOVÝ SYSTÉM Bpv		SOUŘADNICOVÝ SYSTÉM S-JTSK	
Číslo změny:	Obsah změny:	Datum změny:	
01	-	-	
02	-	-	
03	-	-	

**Objednatel:**

  
SZDC  
Správa lokálního dopravního systému

SŽDC, s.o.  
Dlážděná 1003/7, 110 00 Praha 1  
tel.: +420 222 335 777  
e-mail: szdc@szdc.cz

<p>Generální projektant:</p> 	<p>SUDOP PRAHA a.s.          Olšanská 1a, 130 80 Praha 3          tel.: +420 267 094 111          fax: +420 224 230 316          e-mail: praha@sudop.cz</p>	<p>Hlavní inženýr projektu:          ING. MARTIN RAIBR          Garant profese:          DLE PŘÍLOH</p>
--	---	---

Středisko: \_\_\_\_\_

ELEKTROTECHNIKY, TRAKCE, SĎELOVACÍ A ZABEZPEČOVACÍ TECHNIKY			
Vedoucí střediska:	Odpovědný projektant SO, IO, PS:	Vypracoval:	Kontroloval:
ING. MARTIN RAIBR	ING. MARTIN KLOMÍNSKÝ	ING. MARTIN KLOMÍNSKÝ	ING. MARTIN KLOMÍNSKÝ

Název akce:	Číslo smlouvy: 17 291 208
-------------	------------------------------

Zlepšení provozních parametrů trati Jaroměř - Stará Paka	Projektový stupeň:	PD
--	--------------------	----

Část:	Datum:
	2019

MOSTY, PROPUSTKY A ZDI	2016
Číslo části:	

SO 11-14-05 PROPUSTEK EV. KM 42,424		E.1.4	
Název přílohy:	Měřítko:	Počet formátů:	

	1 : 100,50	12 x A4
	Číslo príloh:	

**DISPOZICE NOVEHO STAVU** 4