




PŮDORYS M 1:100

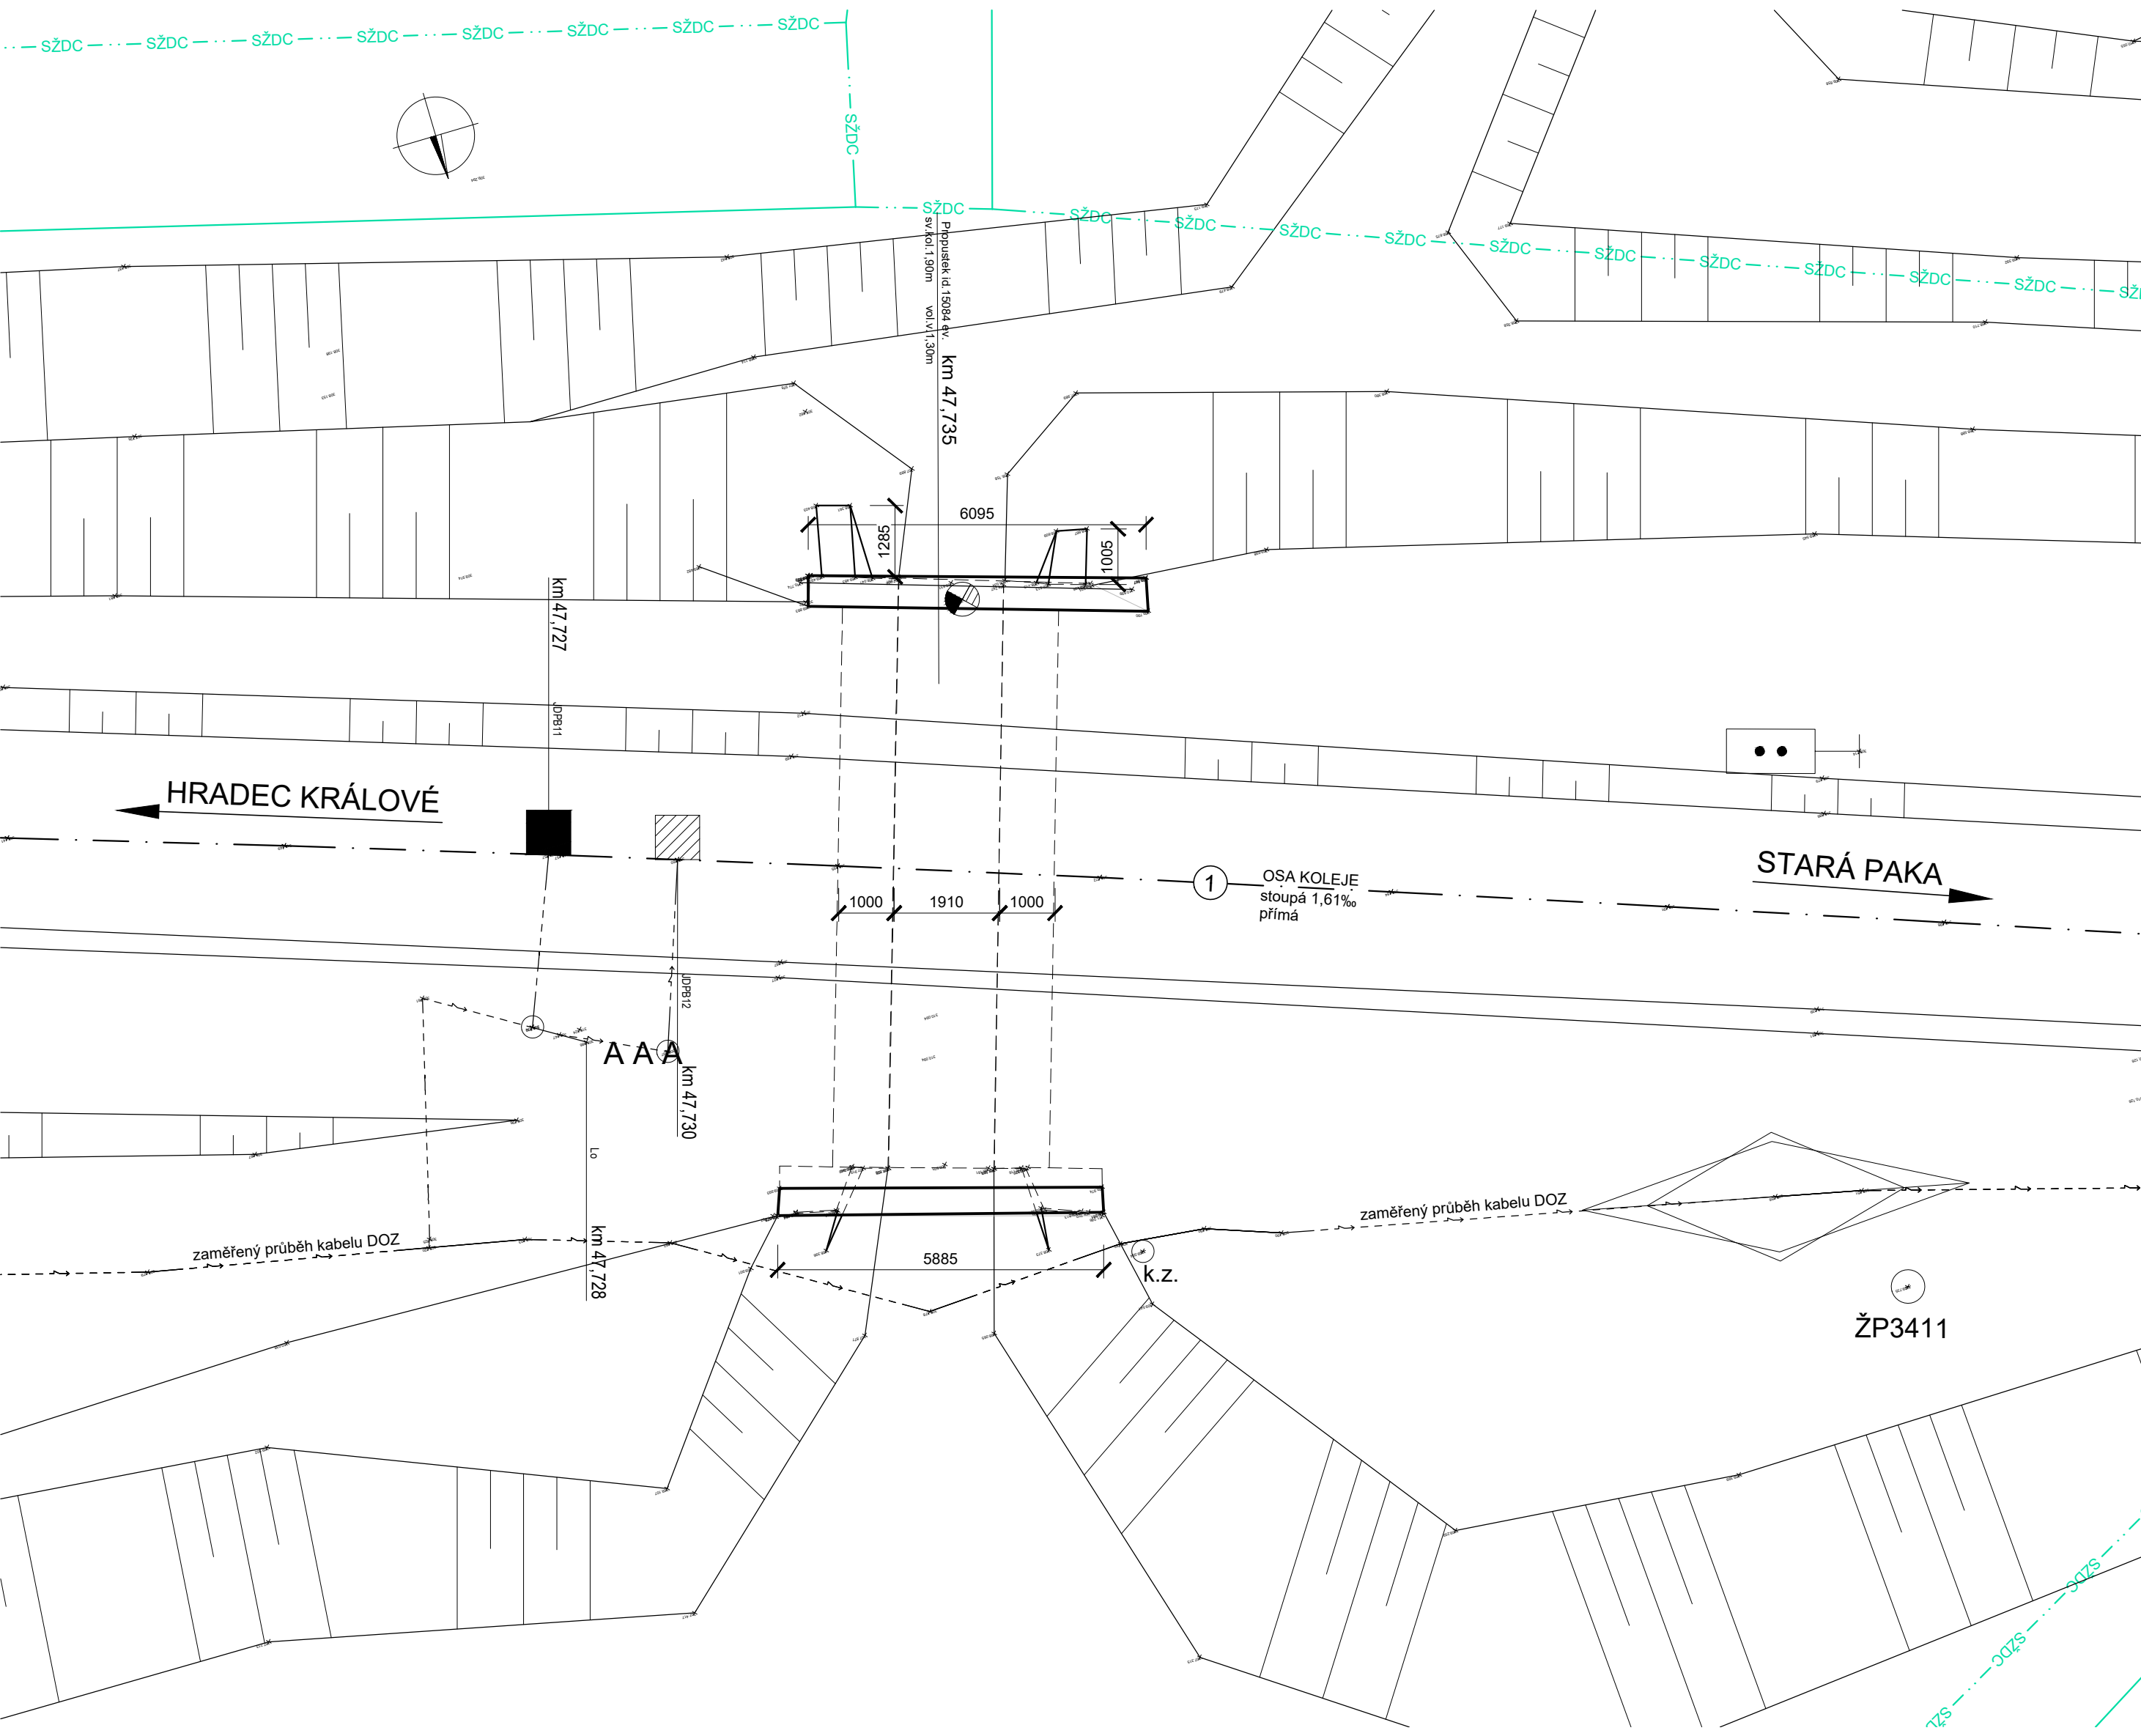


PŘÍČNÝ ŘEZ M 1:50

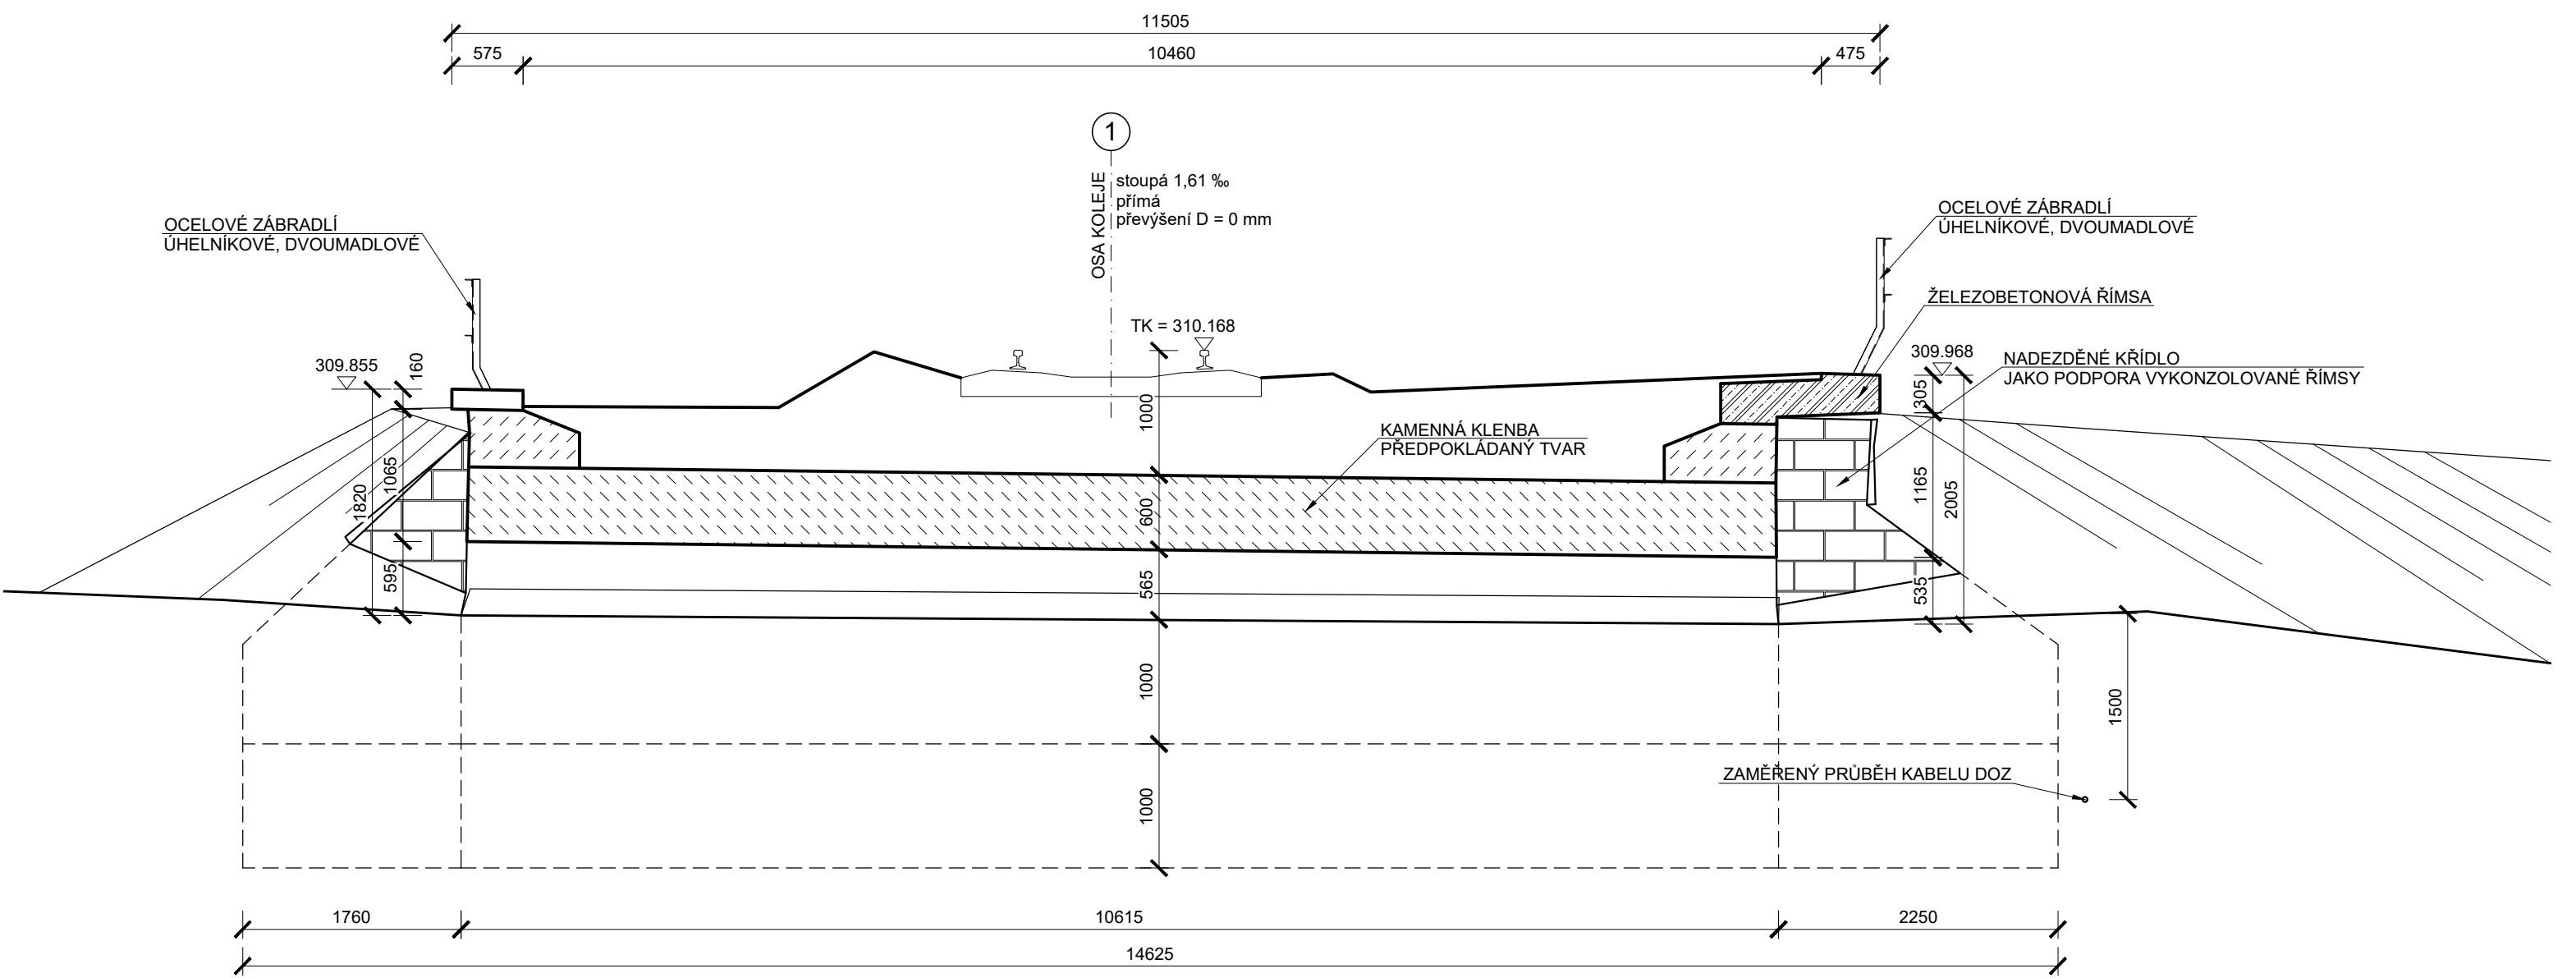


POHLED ZLEVA M 1:50

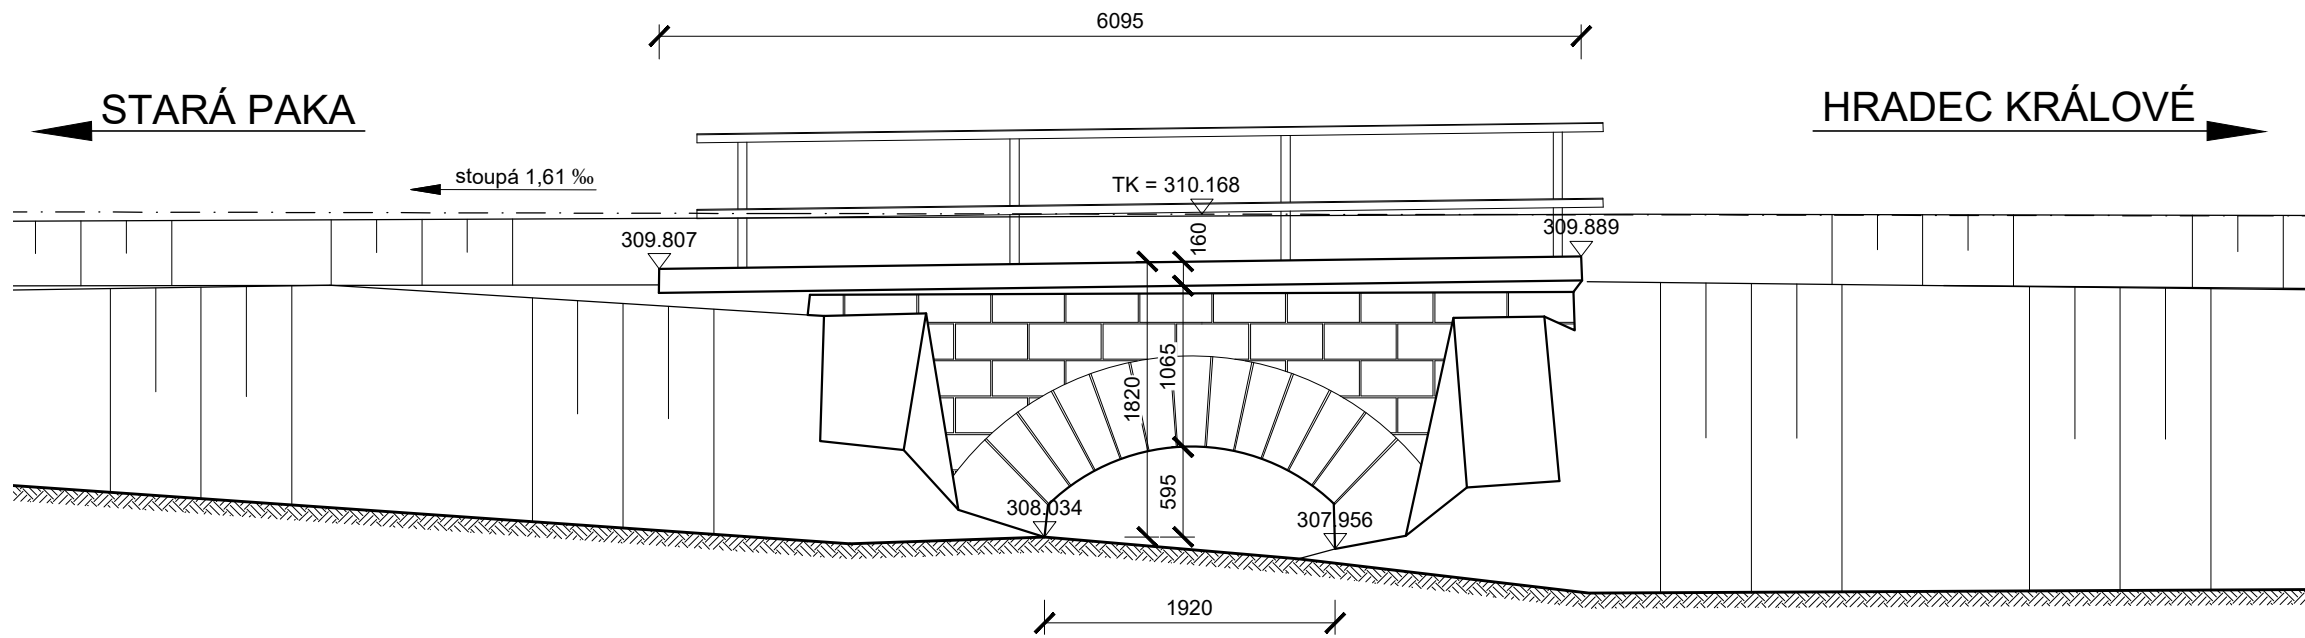

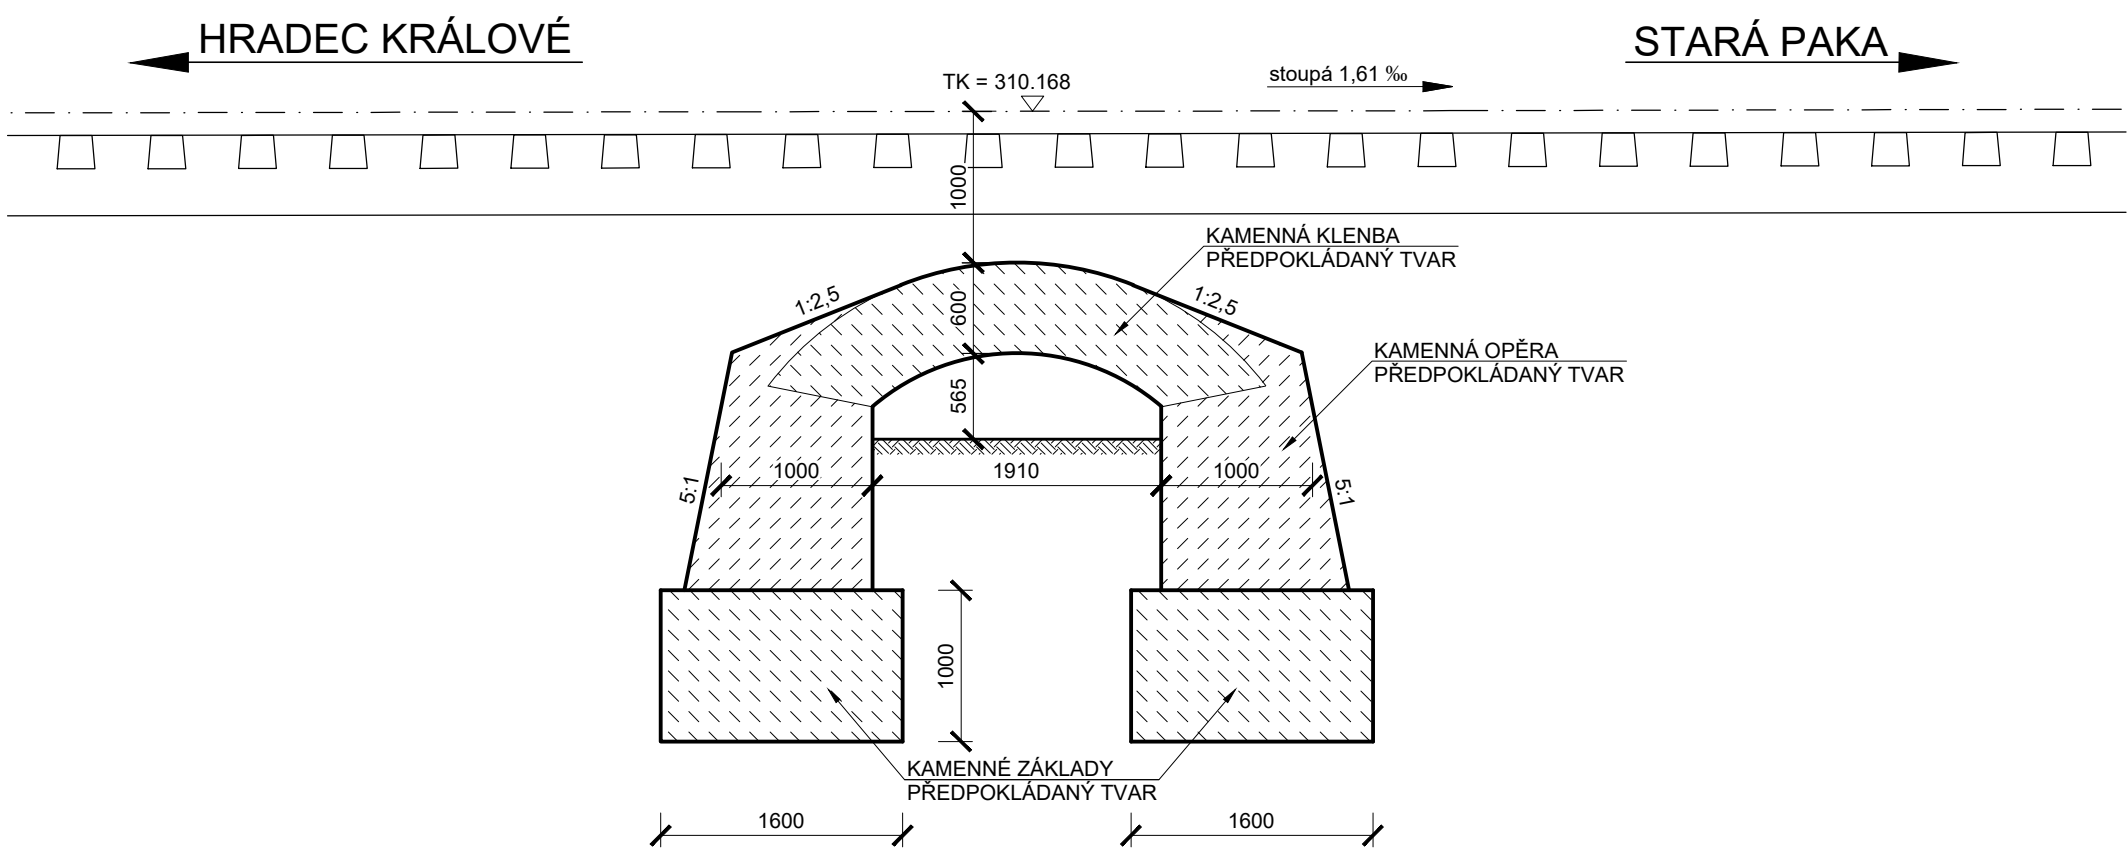

PODÉLNÝ ŘEZ M 1:50

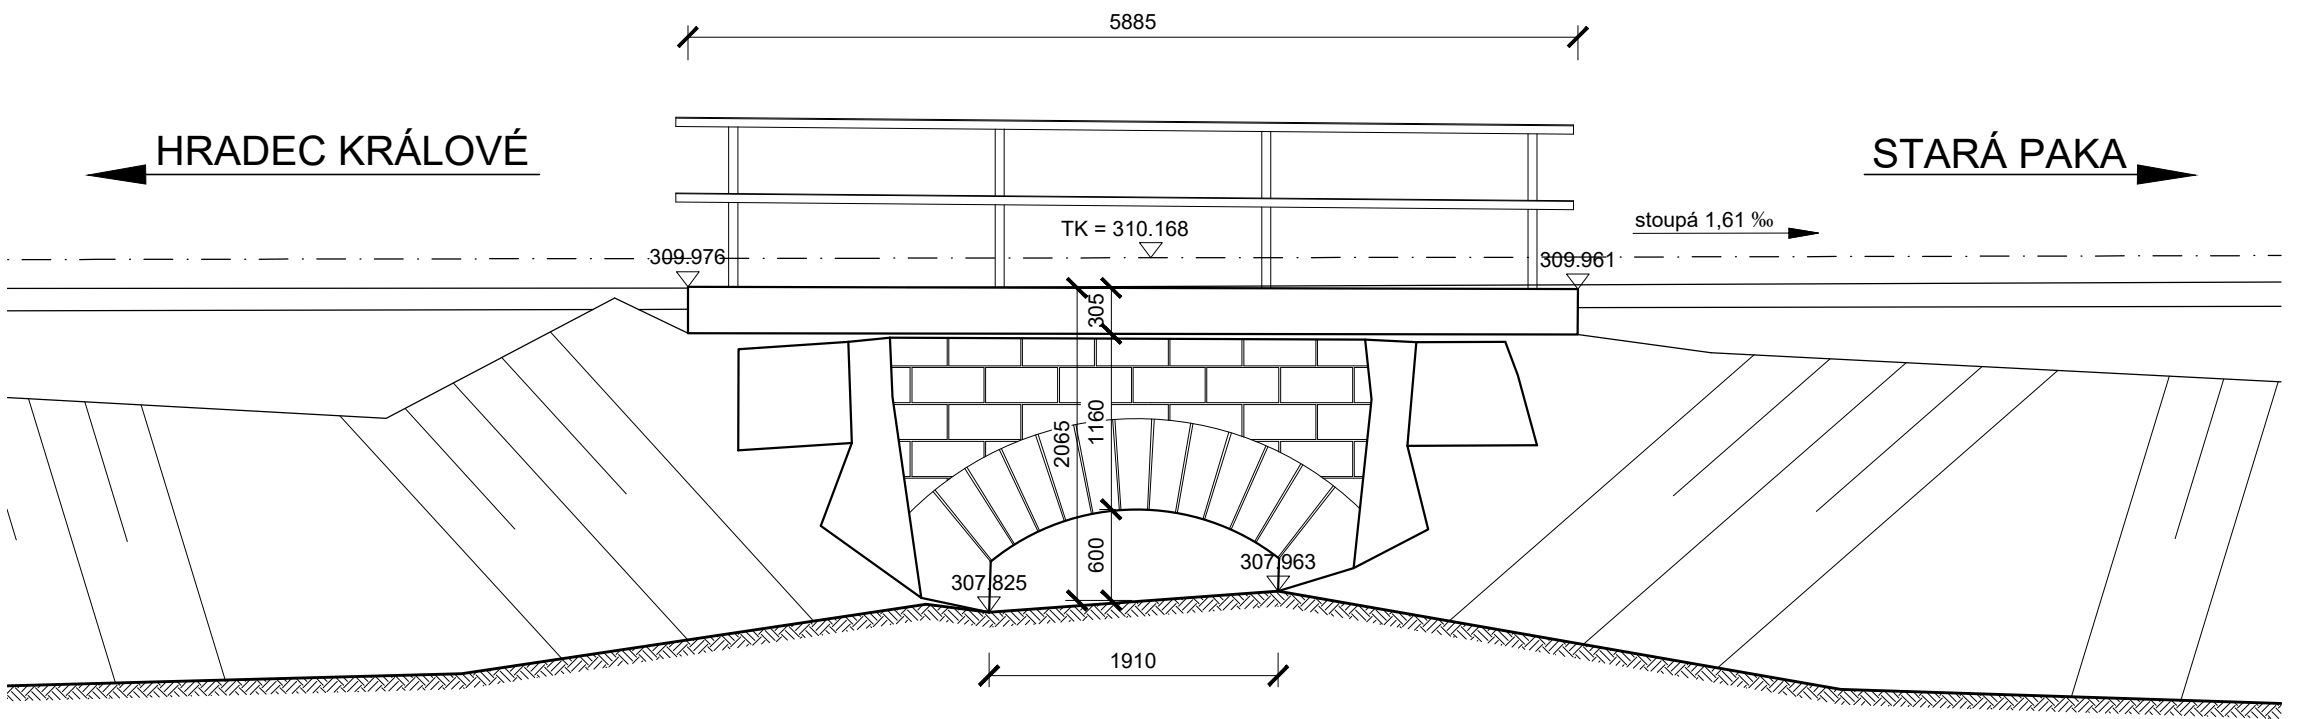

POHLED ZPRAVA M 1:50



POZNÁMKY:
- Výkres stávajícího stavu byl zhotoven na základě geodetického zaměření bez archivní dokumentace. Dimenze skrytých částí byly odhadnuty na základě normálních plánů "ČSD".

VÝŠKOVÝ SYSTÉM Bpv		SOUŘADNICOVÝ SYSTÉM S-JTSK	
Císlo změny:	Obsah změny:	Datum změny:	
01	-	-	
02	-	-	
03	-	-	
Objednatel:			
		SZDC, s.o. Dlážděná 1003/7, 110 00 Praha 1 tel.: +420 222 335 777 e-mail: szdc@szdc.cz	
Generální projektant:		SUDOP PRAHA a.s. Olšanská 1a, 130 80 Praha 3 tel.: +420 267 094 111 fax: +420 224 230 316 e-mail: praha@sudop.cz	Hlavní inženýr projektu: ING. MARTIN RAIBR Garant profese: DLE PŘÍLOH
			
Středisko: ELEKTROTECHNIKY, TRAKCE, SDĚLOVACÍ A ZABEZPEČOVACÍ TECHNIKY			
Vedoucí střediska:	Odpovědný projektant SO, IO, PS:	Vypracoval:	Kontroloval:
ING. MARTIN RAIBR	ING. MARTIN KLOMINSKÝ	ING. MARTIN KLOMINSKÝ	ING. MARTIN KLOMINSKÝ
Název akce:		Číslo smlouvy:	
Zlepšení provozních parametrů trati Jaroměř - Stará Paka		17 291 208	
Část:		Projektový stupeň:	
MOSTY, PROPUSTKY A ZDI		PD	
SO 11-14-16 PROPUSTEK EV. KM 47,735		Datum:	
Název přílohy:		2018	
STÁVAJÍCÍ STAV		Číslo části:	
		E.1.4	
		Měřítko:	Počet formátů:
		1 : 100,50	8 x A4
		Číslo přílohy:	3