




PŮDORYS M 1:100

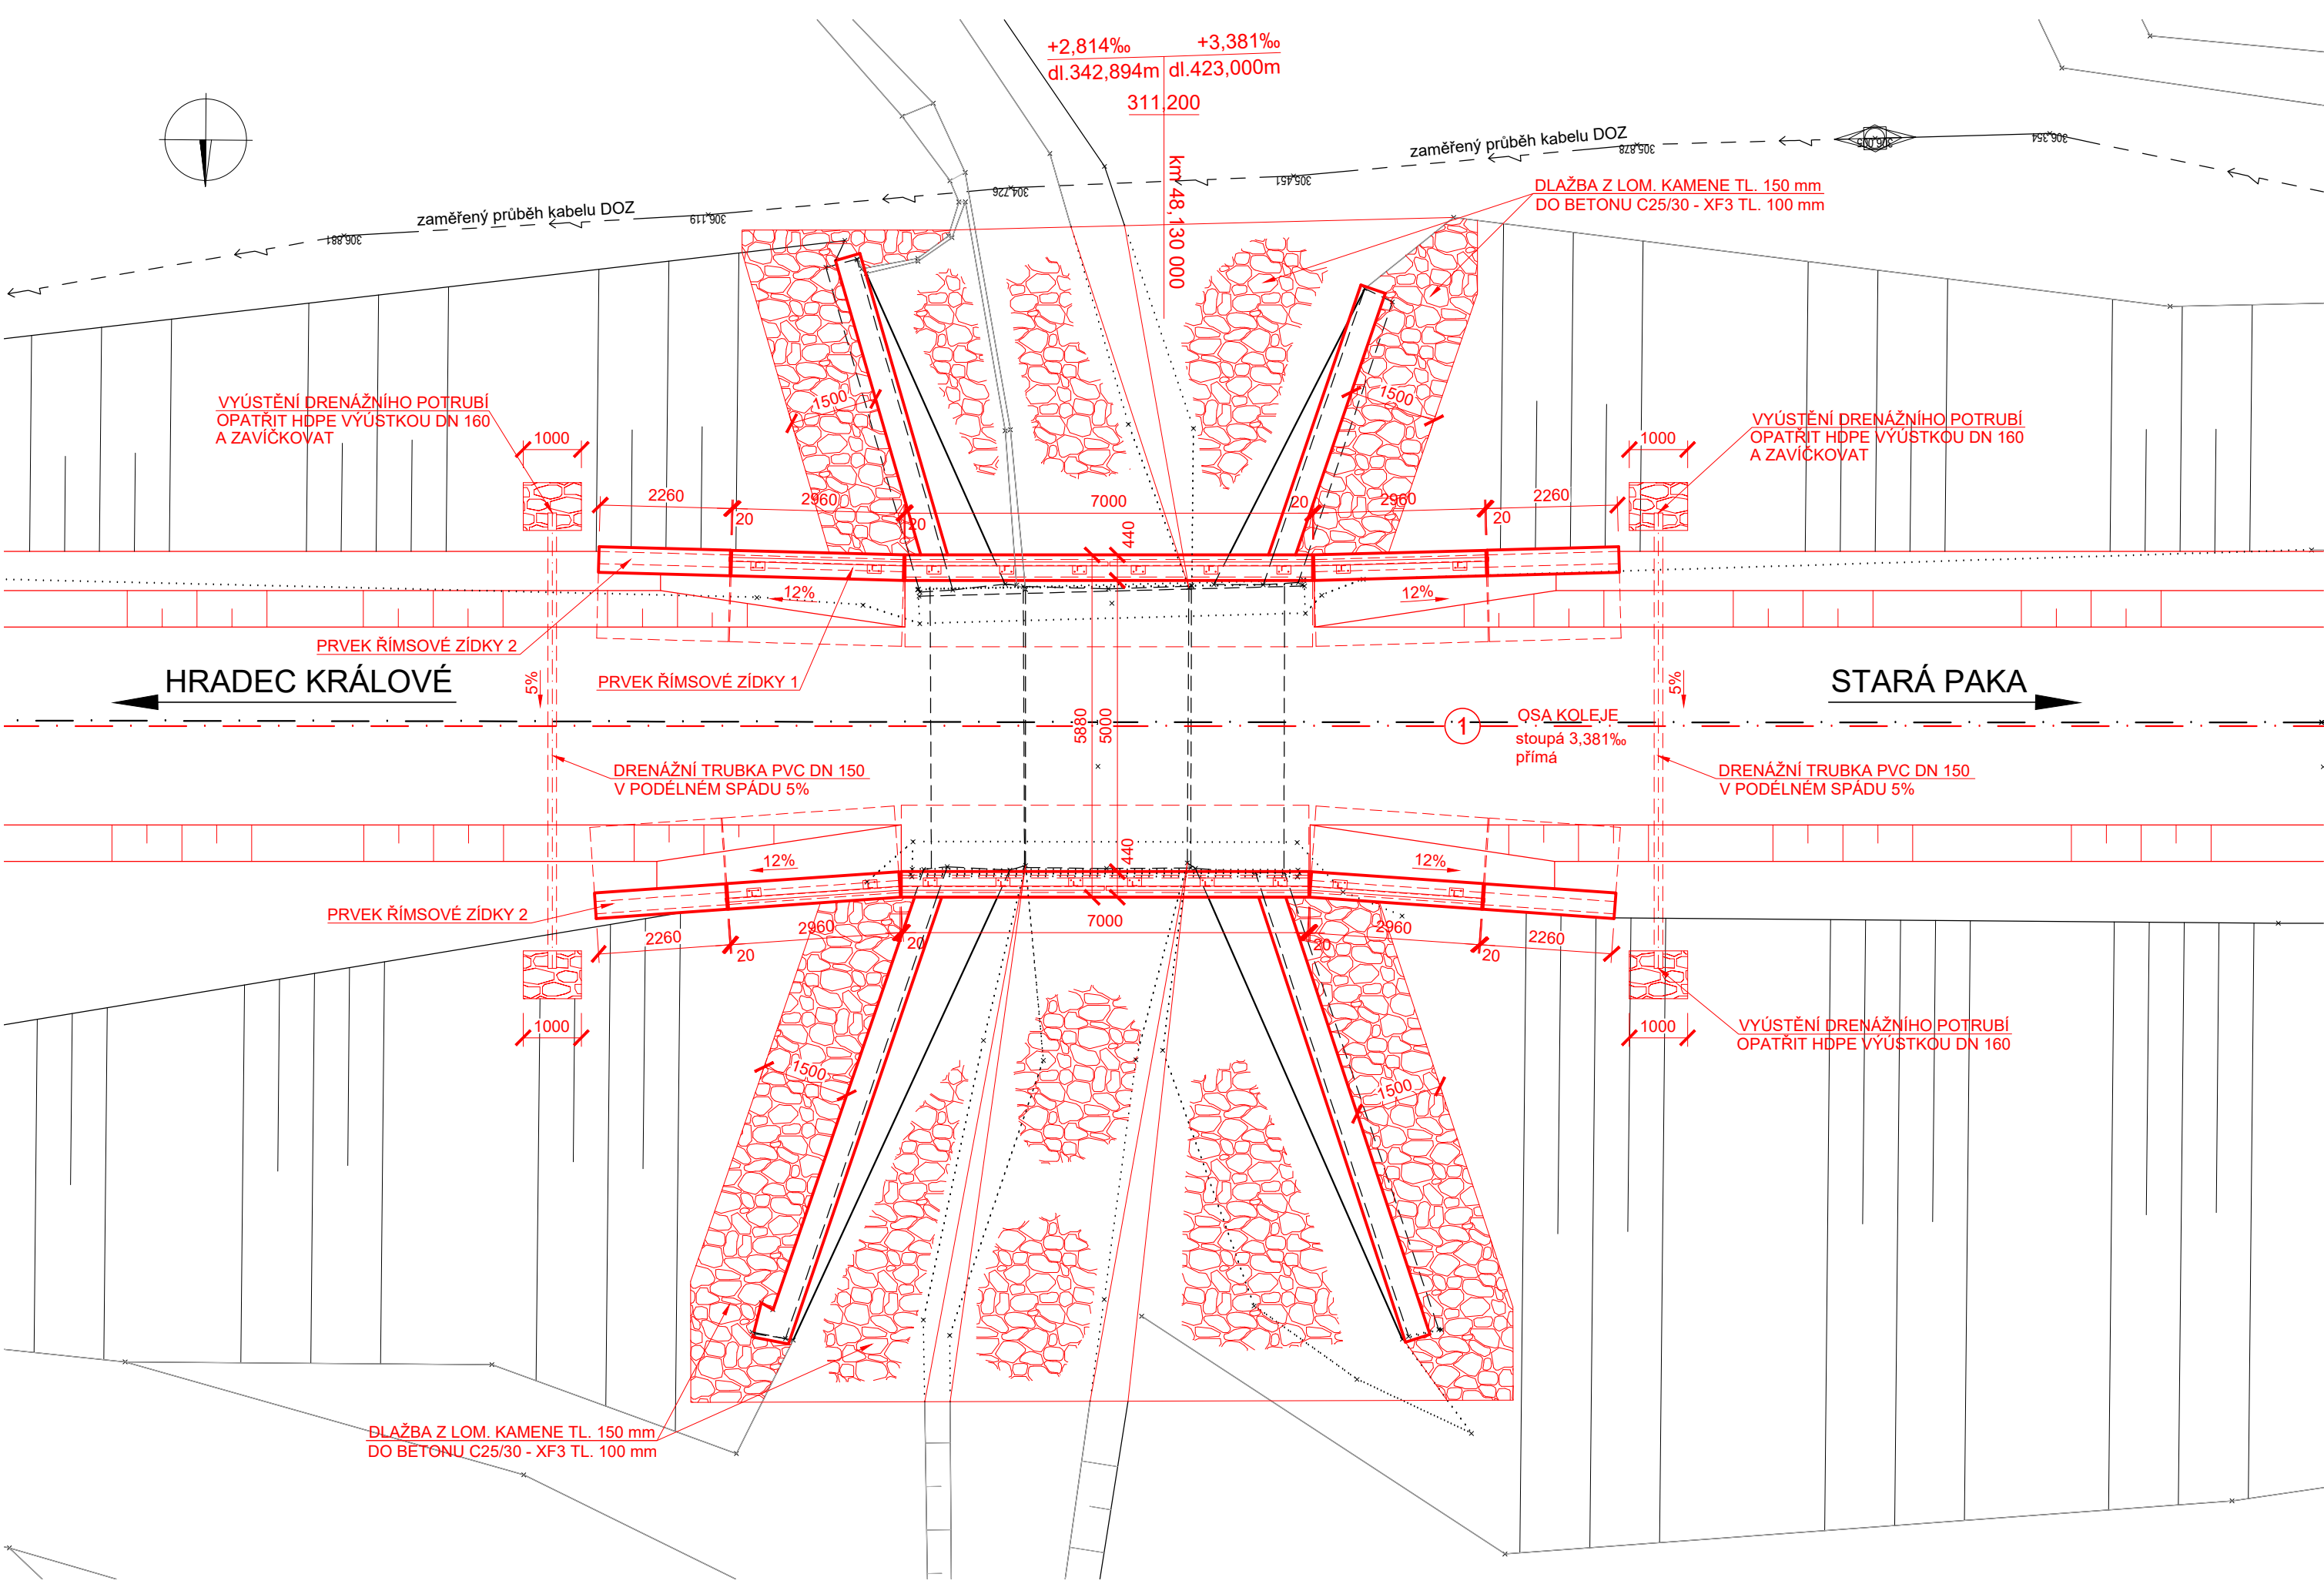


PŘÍČNÝ ŘEZ M 1:50

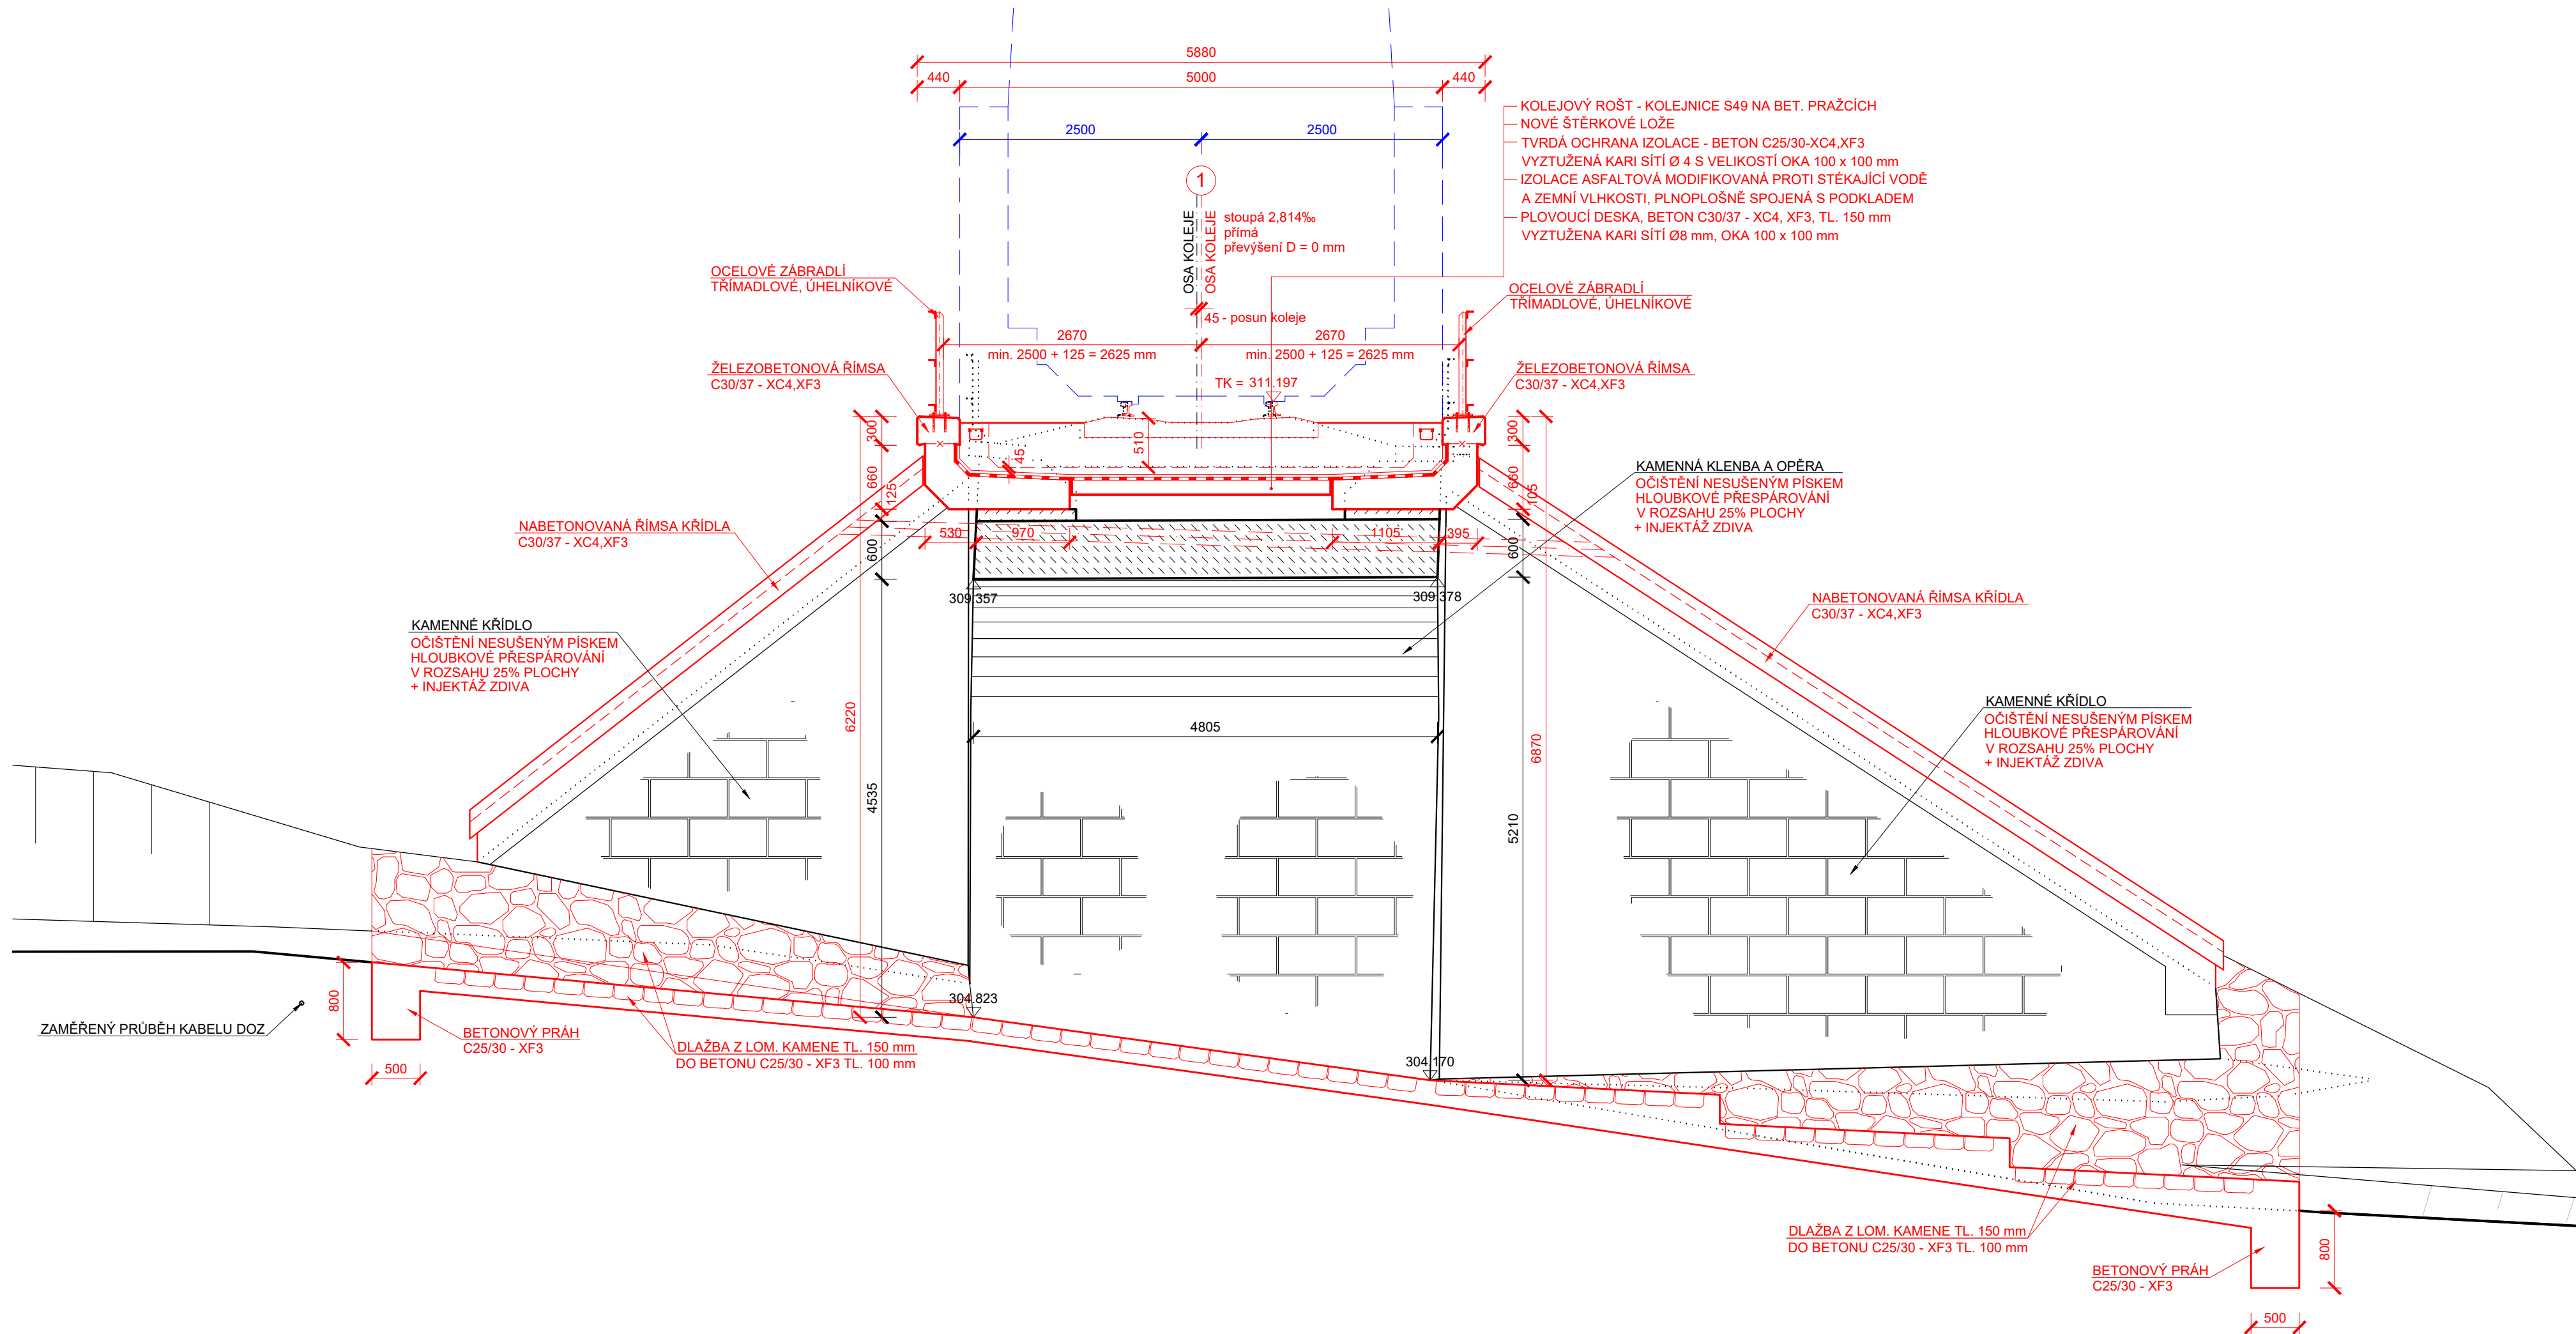

PODÉLNÝ ŘEZ M 1:50

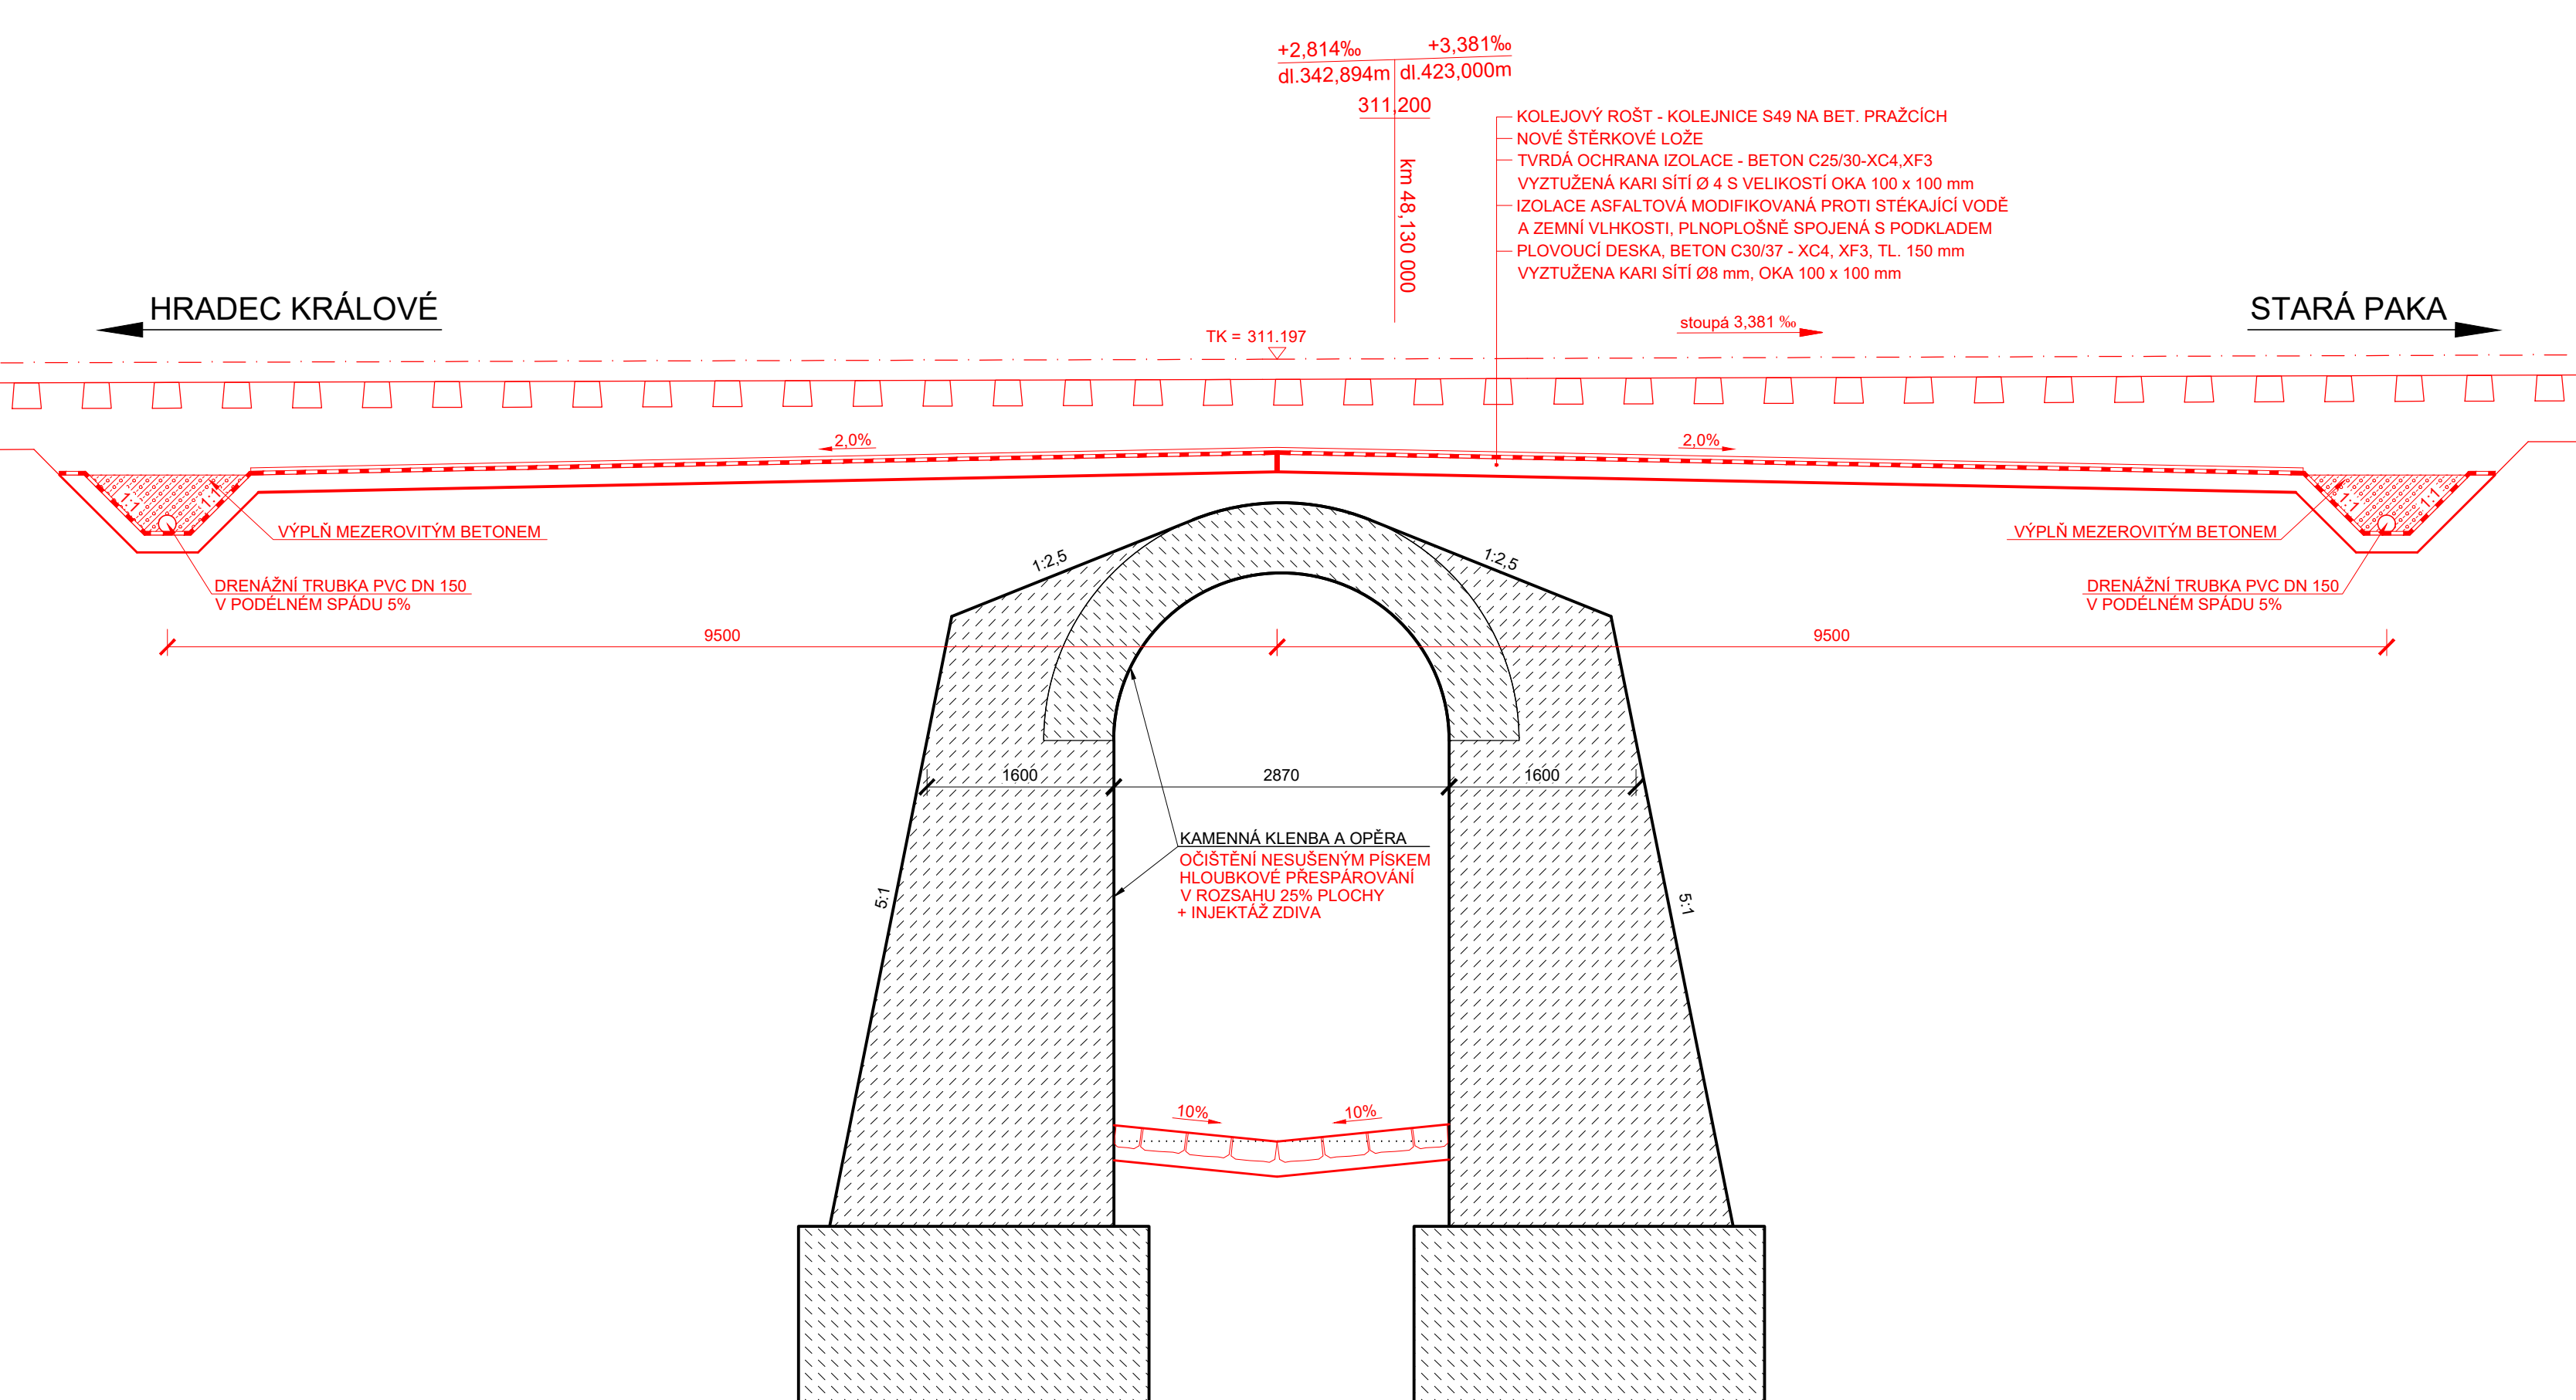

POHLED ZPRAVA M 1:100

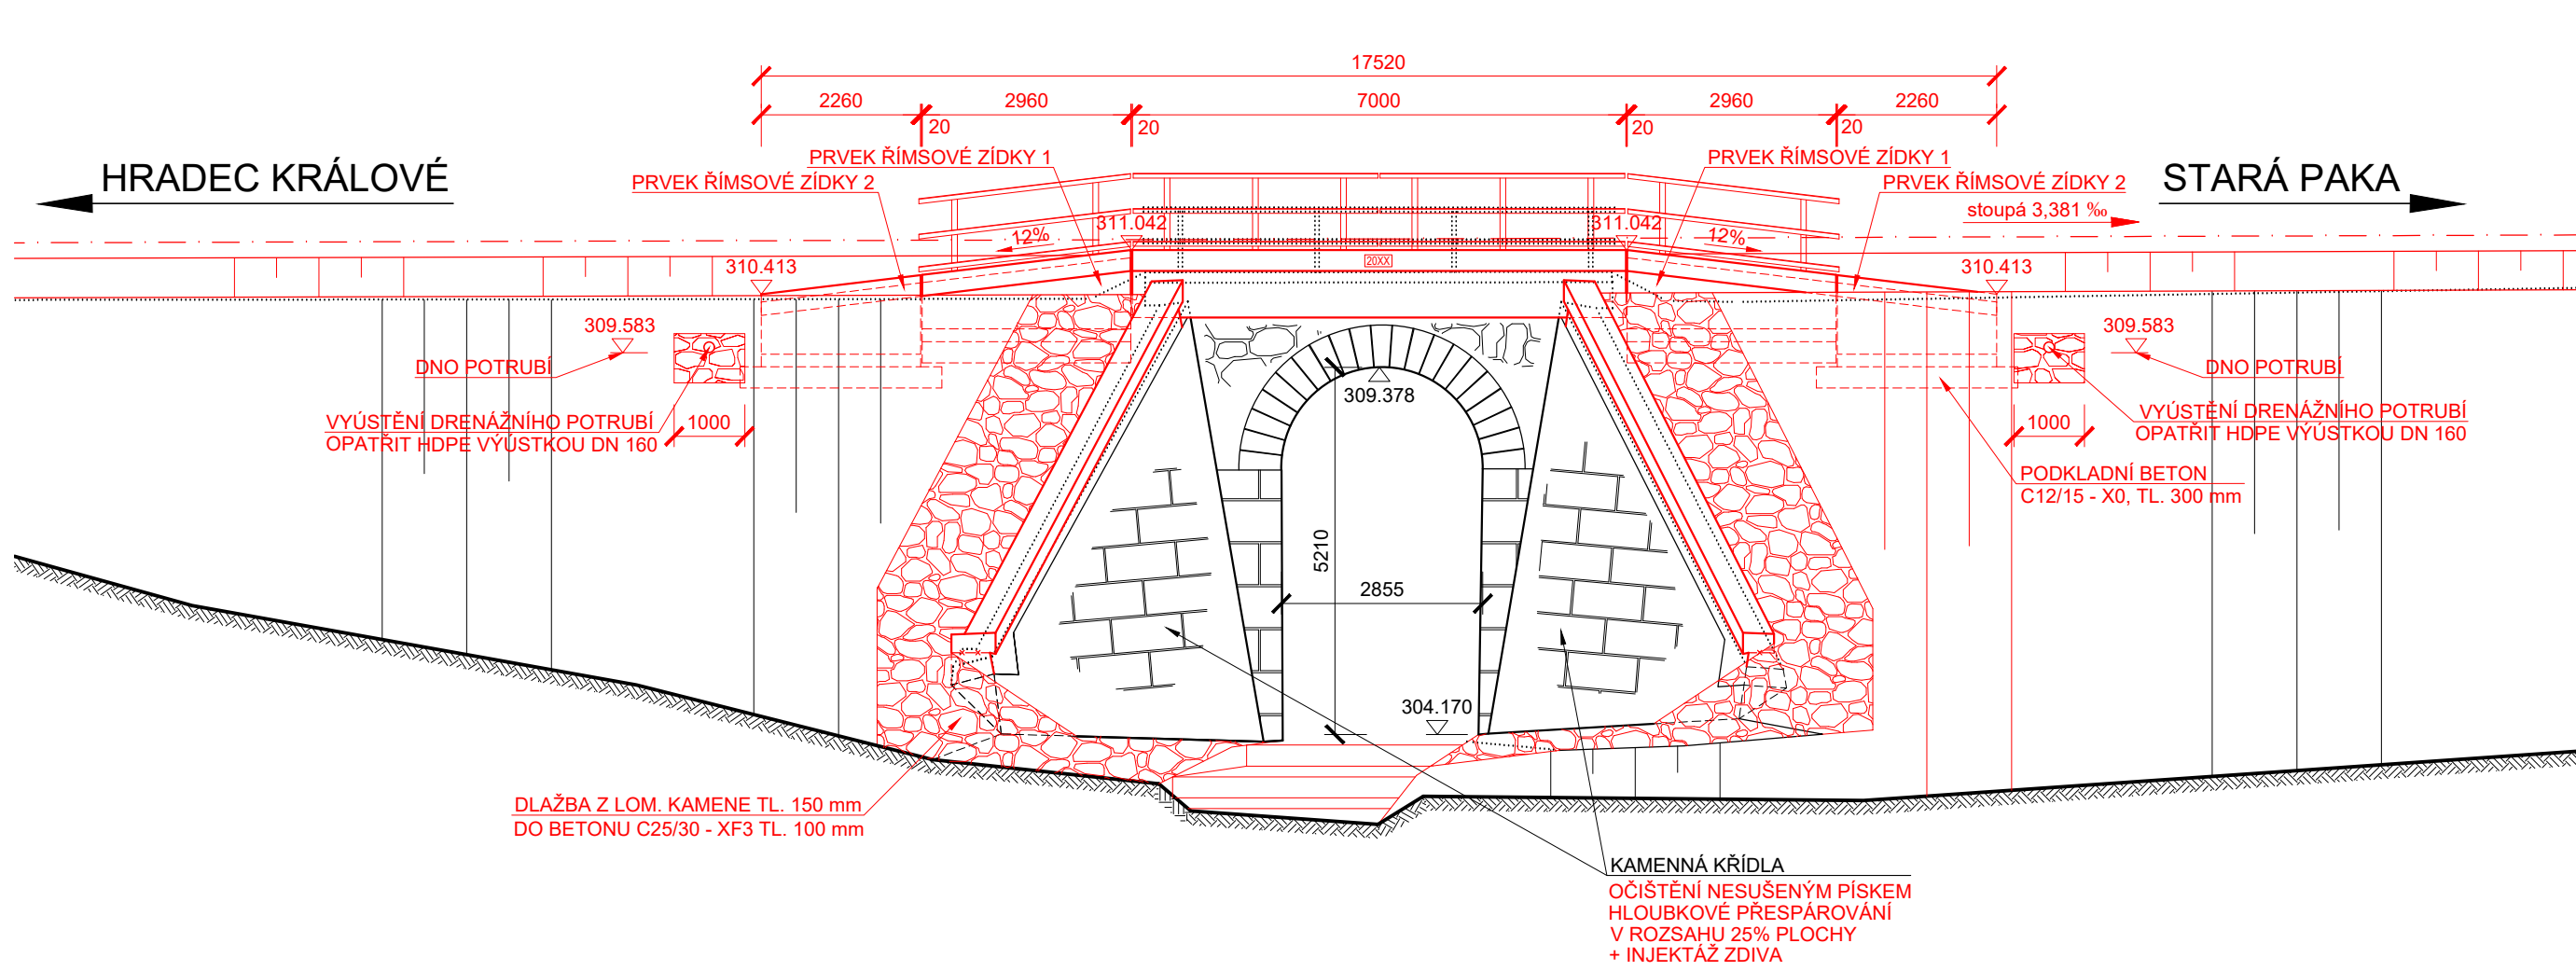

| VÝŠKOVÝ SYSTÉM Bpv | | SOUŘADNICOVÝ SYSTÉM S-JTSK | |
|--------------------|--------------|----------------------------|--|
| Číslo změny: | Obsah změny: | Datum změny: | |
| 01 | - | - | |
| 02 | - | - | |
| 03 | - | - | |

| | | | |
|---|--|---------------------------------|--|
| Objednatel: | | SÚDOP, s.r.o. | |
|  | | Dlažební 1003/7, 110 00 Praha 1 | |
| | | tel.: +420 222 335 777 | |
| | | e-mail: srod@sudop.cz | |

| | | | |
|---|--|----------------------------|--|
| Generální projektant: | | SUDOP PRAHA a.s. | |
|  | | Otilská 1a, 130 80 Praha 3 | |
| | | tel.: +420 257 094 111 | |
| | | fax: +420 224 230 316 | |
| | | e-mail: praha@sudop.cz | |

| | | | |
|---|----------------------------------|-----------------------|-----------------------|
| Středisko: | | | |
| ELEKTROTECHNIKY, TRAKCE, SDĚLOVACÍ A ZABEZPEČOVACÍ TECHNIKY | | | |
| Vedoucí střediska: | Odpovědný projektant SO, IO, PS: | Vypracoval: | Kontroloval: |
| ING. MARTIN RAIBR | ING. MARTIN KLIMINSKÝ | ING. MARTIN KLIMINSKÝ | ING. MARTIN KLIMINSKÝ |

| | | | |
|--|--|--------------------|--|
| Název akce: | | Číslo smlouvy: | |
| Zlepšení provozních parametrů trati Jaroměř - Stará Paka | | 17 291 208 | |
| Část: | | Projektový stupeň: | |
| MOSTY, PROPUSTKY A ZDI | | PD | |
| SO 11-14-17 MOST EV. KM 48,130 | | Datum: | |
| Název přílohy: | | 2018 | |
| | | Číslo části: | |
| | | E.1.4 | |
| | | Měřítko: | |
| | | 1 : 100,50 | |
| | | Počet formátů: | |
| | | 10 x A4 | |
| | | Číslo přílohy: | |
| | | 4 | |