




NOVÝ STAV
PŘÍČNÝ ŘEZ M1:50

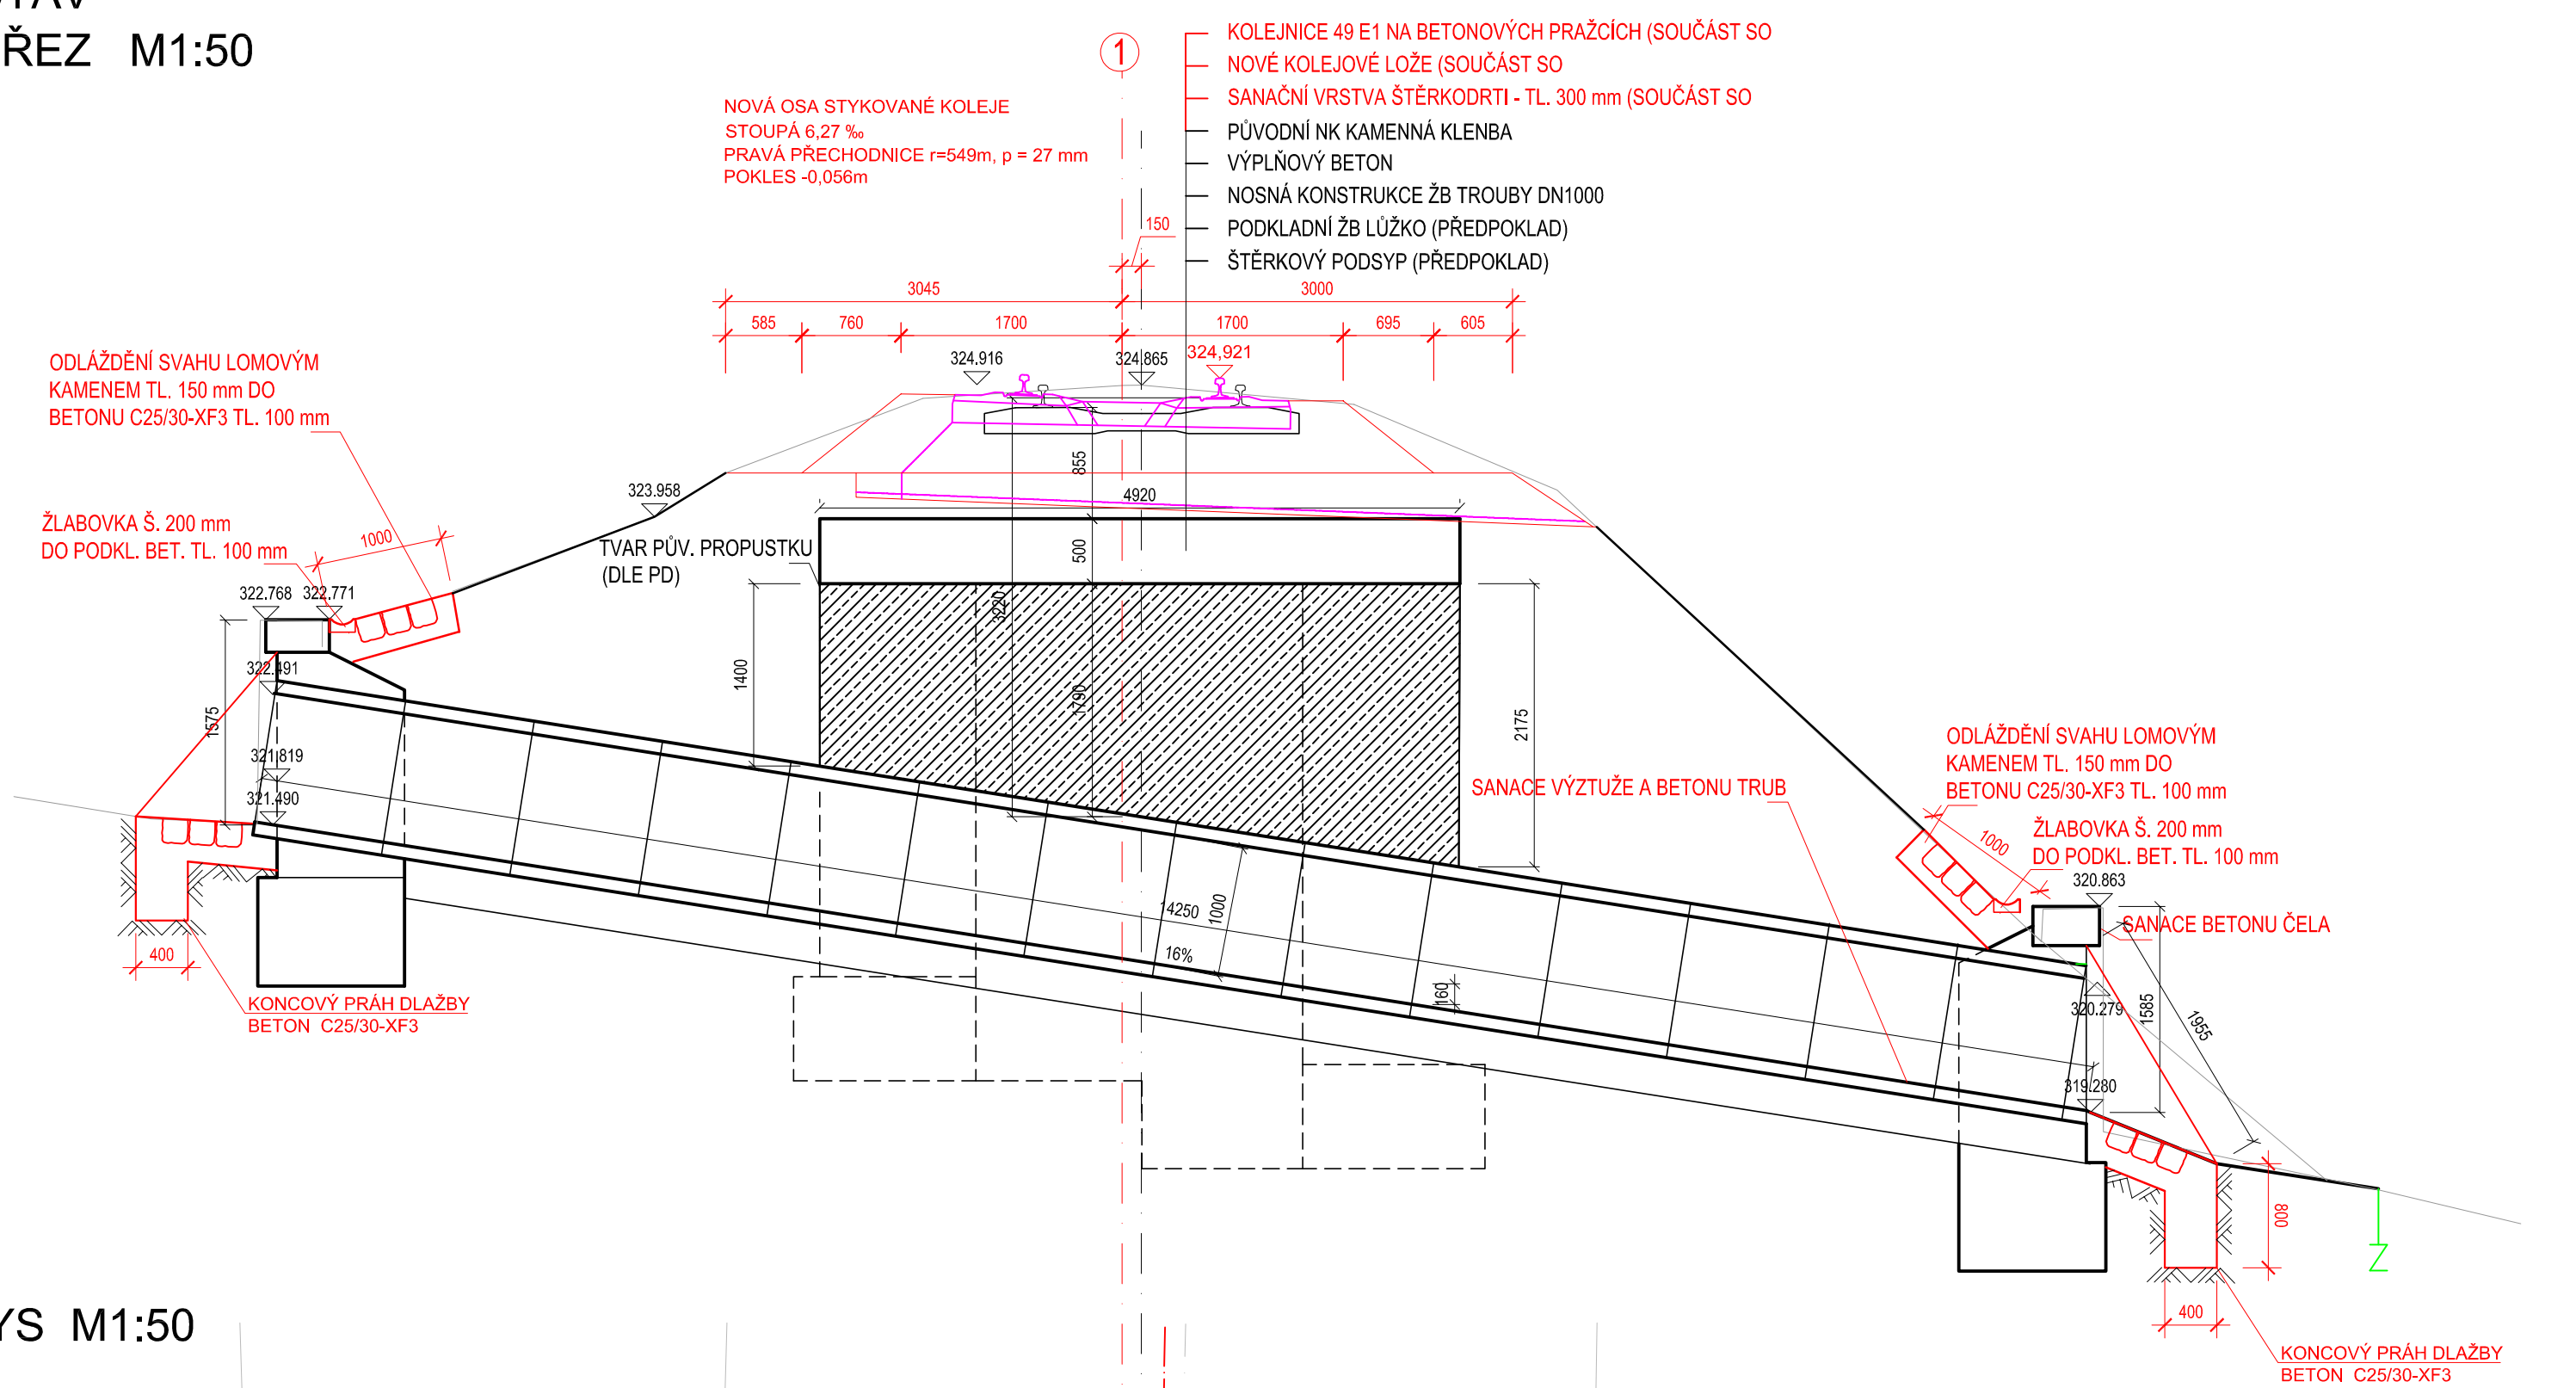


PUDORYS M1:50

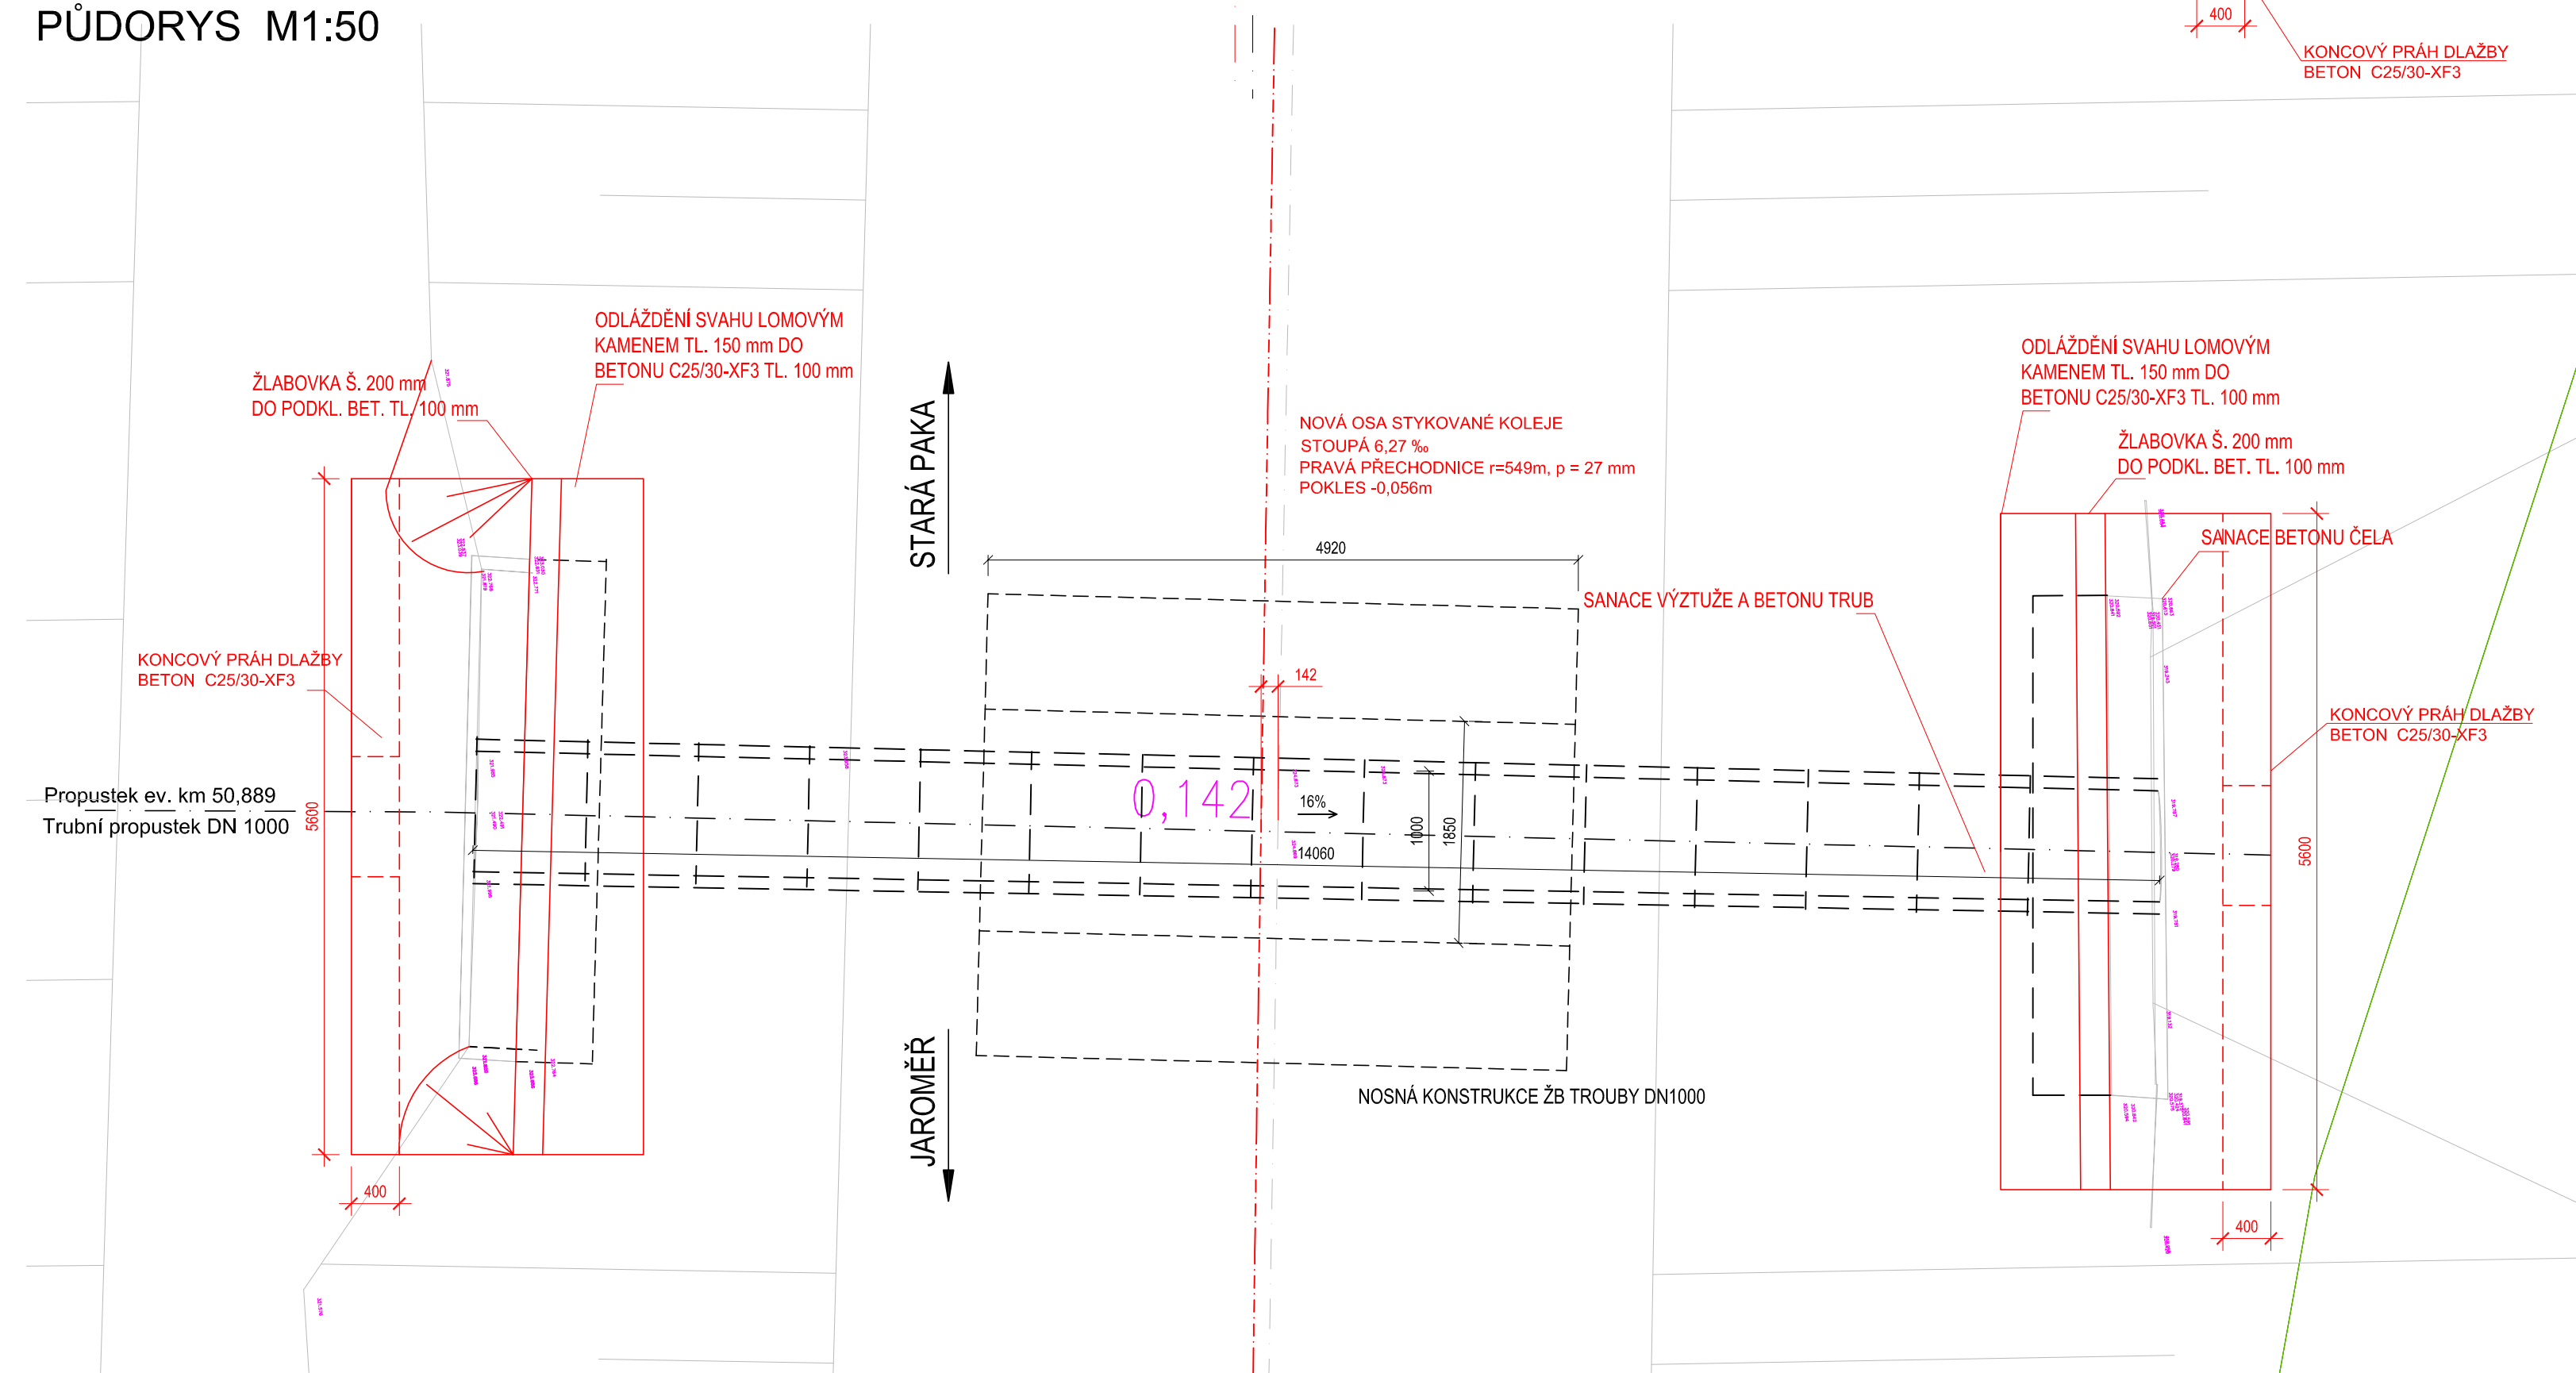

PODÉLNÝ ŘEZ M1:50

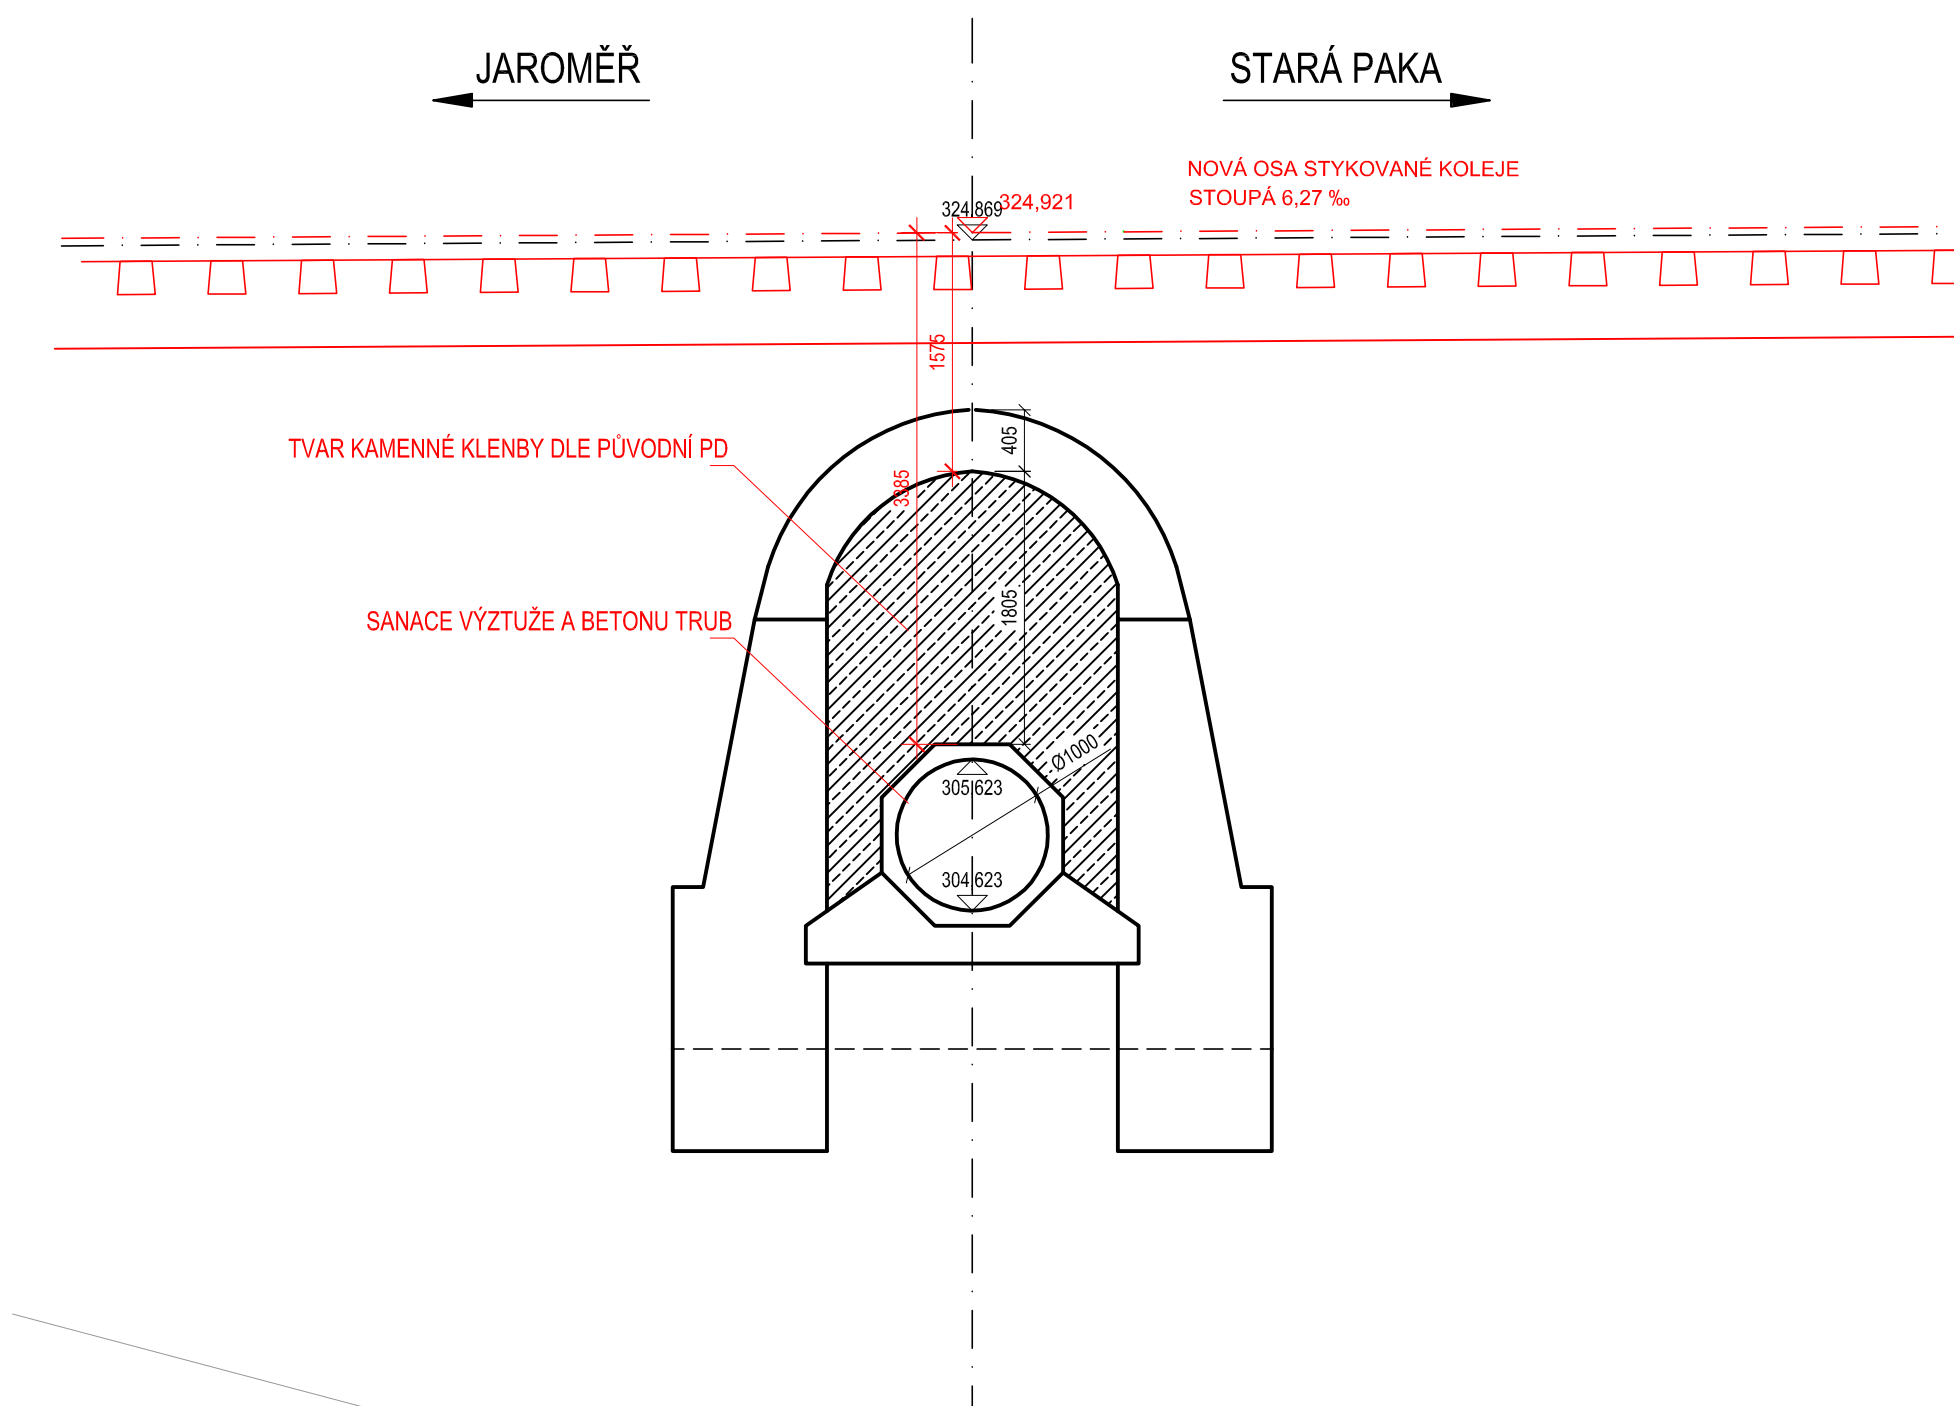

pracovní verze

Objednatel:  Správa železniční dopravní cesty, státní organizace Dílažná 1003/7 110 00 Praha 1	
SUDOP PRAHA a.s. Otáská 1a, 130 80 Praha tel.: +420 267 034 111 e-mail: praha@sudop.cz	
Zpracovatel částí:	
Vedoucí střediska:	Odpovědný projektant SO, IO, PS:
	Vypracoval:
	Michal Černý
Kontroloval:	
Název akce:	
„Zlepšení provozních parametrů trati Jaroměř- Stará Paka“	
název PS/SO:	Číslo smrkový:
SO 11-14-23	Projektový stupeň:
Propustek v ev. km 50,889	PD
Datum:	
Název přílohy:	Číslo části:
	Měřítko:
	Počet formátů:
	1 : 50
NOVÝ STAV - PÚDORYS, ŘEZY	Číslo přílohy:
	4