


PŘÍČNÉ ŘEZY v km 67,3 - 67,9  
M 1 : 100


PŘÍČNÝ ŘEZ V km 67,500  
M 1:100

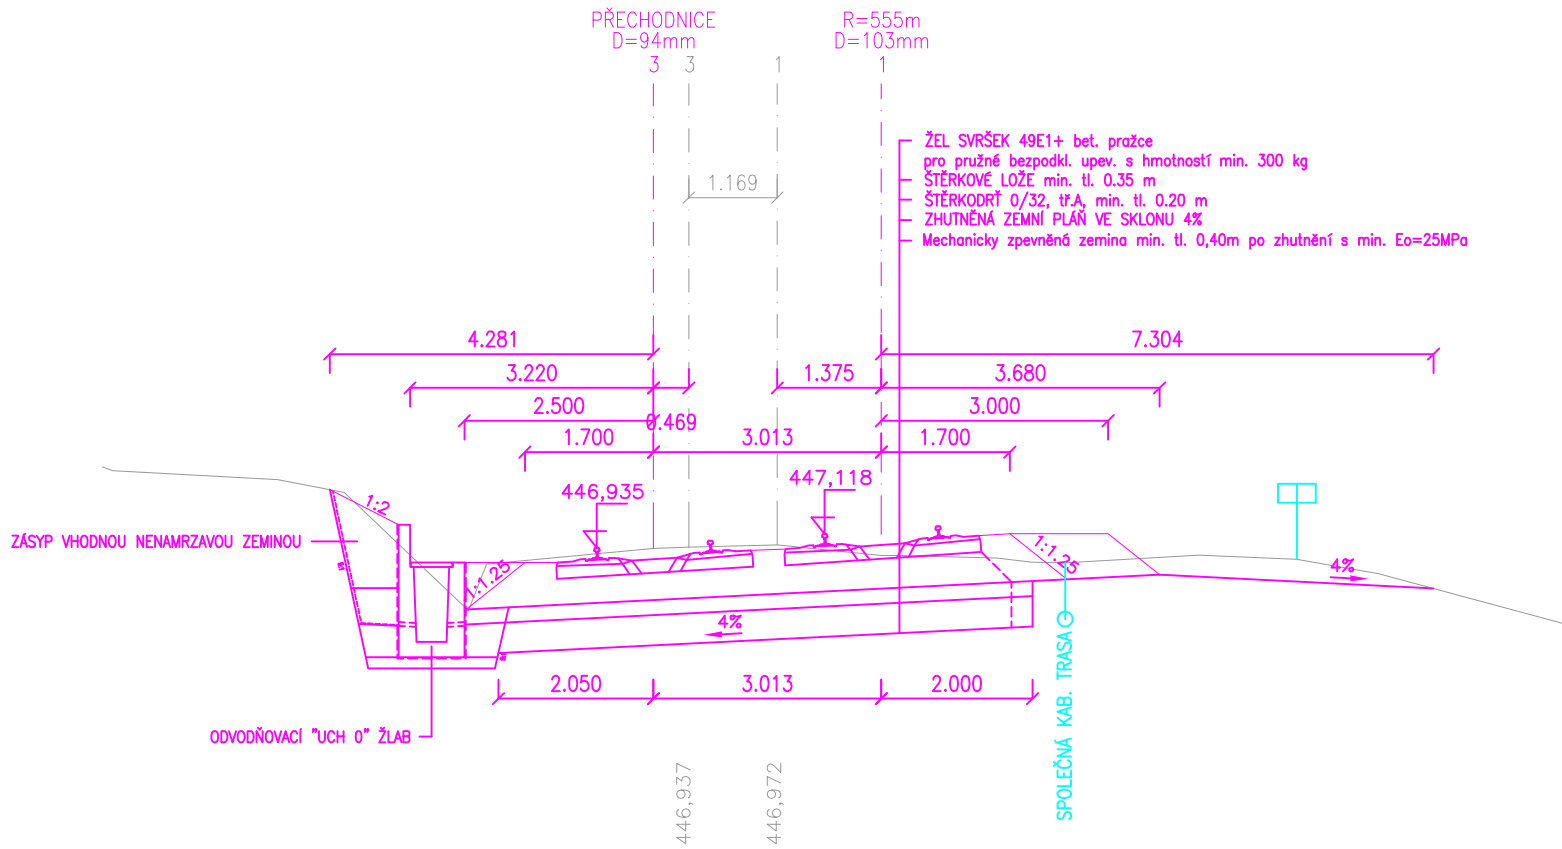

SROVNÁVACÍ ROVINA 442.000 m



PŘÍČNÝ ŘEZ V km 67,700  
M 1:100

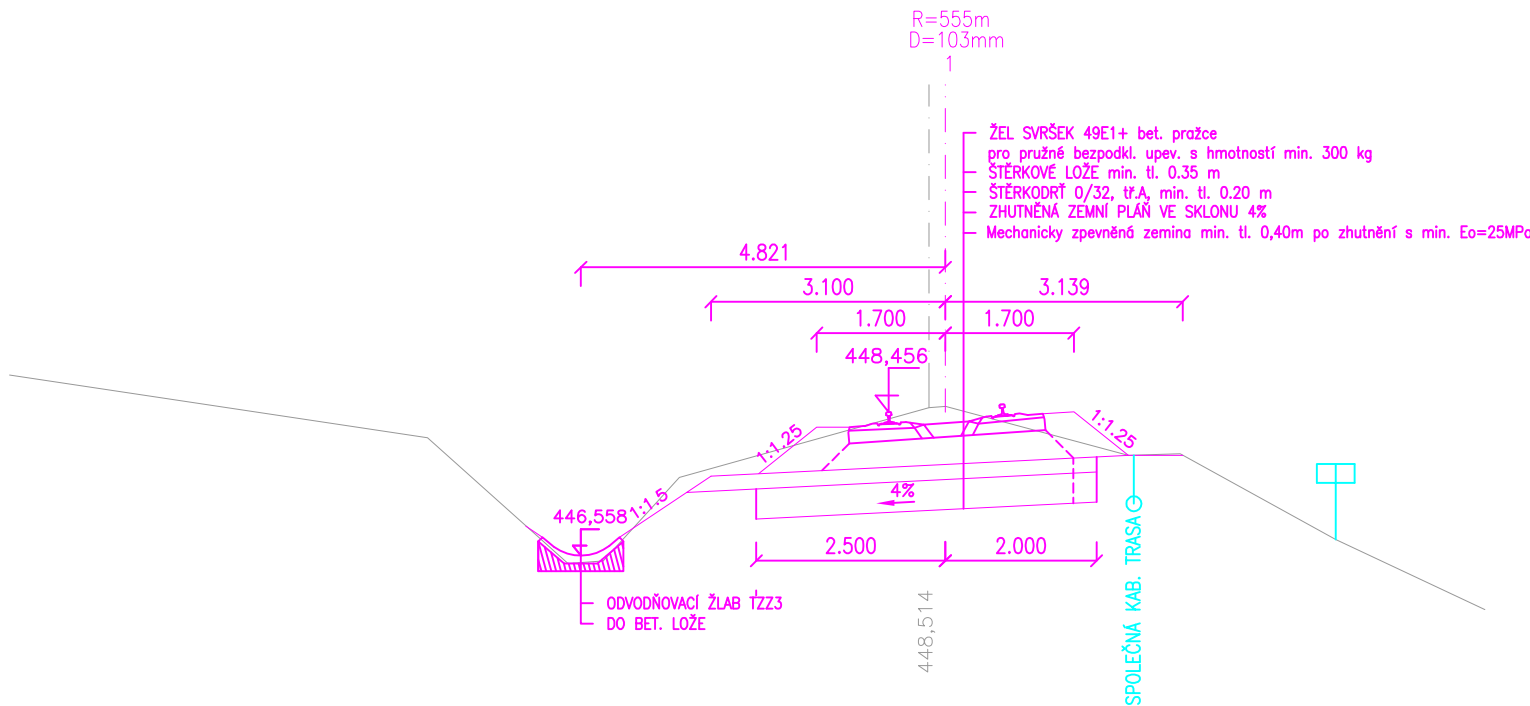

SROVNÁVACÍ ROVINA 444.000 m



PO PŘIPOMÍNKÁCH

VÝŠKOVÝ SYSTÉM Bpv SOUŘADNICOVÝ SYSTÉM S-JTSK

Číslo změny:	Obsah změny:	Datum změny:
01	Aktualizace	09/2020
02	-	-
03	-	-

**Objednatel:**  
  
Správa železniční dopravní cesty

SŽDC, s.o.  
Dlážděná 1003/7, 110 00 Praha 1  
tel.: +420 222 335 777  
e-mail: szdc@szdc.cz

**Generální projektant:**  


SUDOP PRAHA a.s.  
Olšanská 1a, 130 80 Praha 3  
tel.: +420 267 094 111  
e-mail: praha@sudop.cz

**Zpracovatel části:**  


Hviezdoslavova 614/16  
400 03, Ústí nad Labem  
IČ: 067 60 163  
tel.: +420 724 227 712  
e-mail: cerny.prista@gmail.com

**Hlavní inženýr projektu:**  
ING. JIŘÍ PROKÚPEK

**Garant profese:**  
DLE PŘÍLOH

**Středisko:**  
ELEKTROTECHNIKY, TRAKCE, SDĚLOVACÍ A ZABEZPEČOVACÍ TECHNIKY

**Vedoucí střediska:**  
ING. MARTIN RAIBR

**Odpovědný projektant SO, IO, PS:**  
Michal Černý DiS.

**Vypracoval:**  
Ing. Jan Hajniš

**Kontroloval:**  
Michal Černý DiS.

**Název akce:**  
Zlepšení provozních parametrů trati Jaroměř - Stará Paka

**Číslo smlouvy:**  
17 291 208

**Část:**  
SO 16-11-01 ŽST Mostek - železniční svršek  
SO 16-11-02 ŽST Mostek - železniční spodek

**Projektový stupeň:**  
PD

**Datum:**  
06/2018

**Číslo části:**  
E.1.1

**Název přílohy:**  
PŘÍČNÉ ŘEZY v km 67,3 - 67,9

**Měřítko:**  
1 : 100

**Počet formátů:**  
3 x A4

**Číslo přílohy:**  
4