




PŘÍČNÝ ŘEZ M 1:50

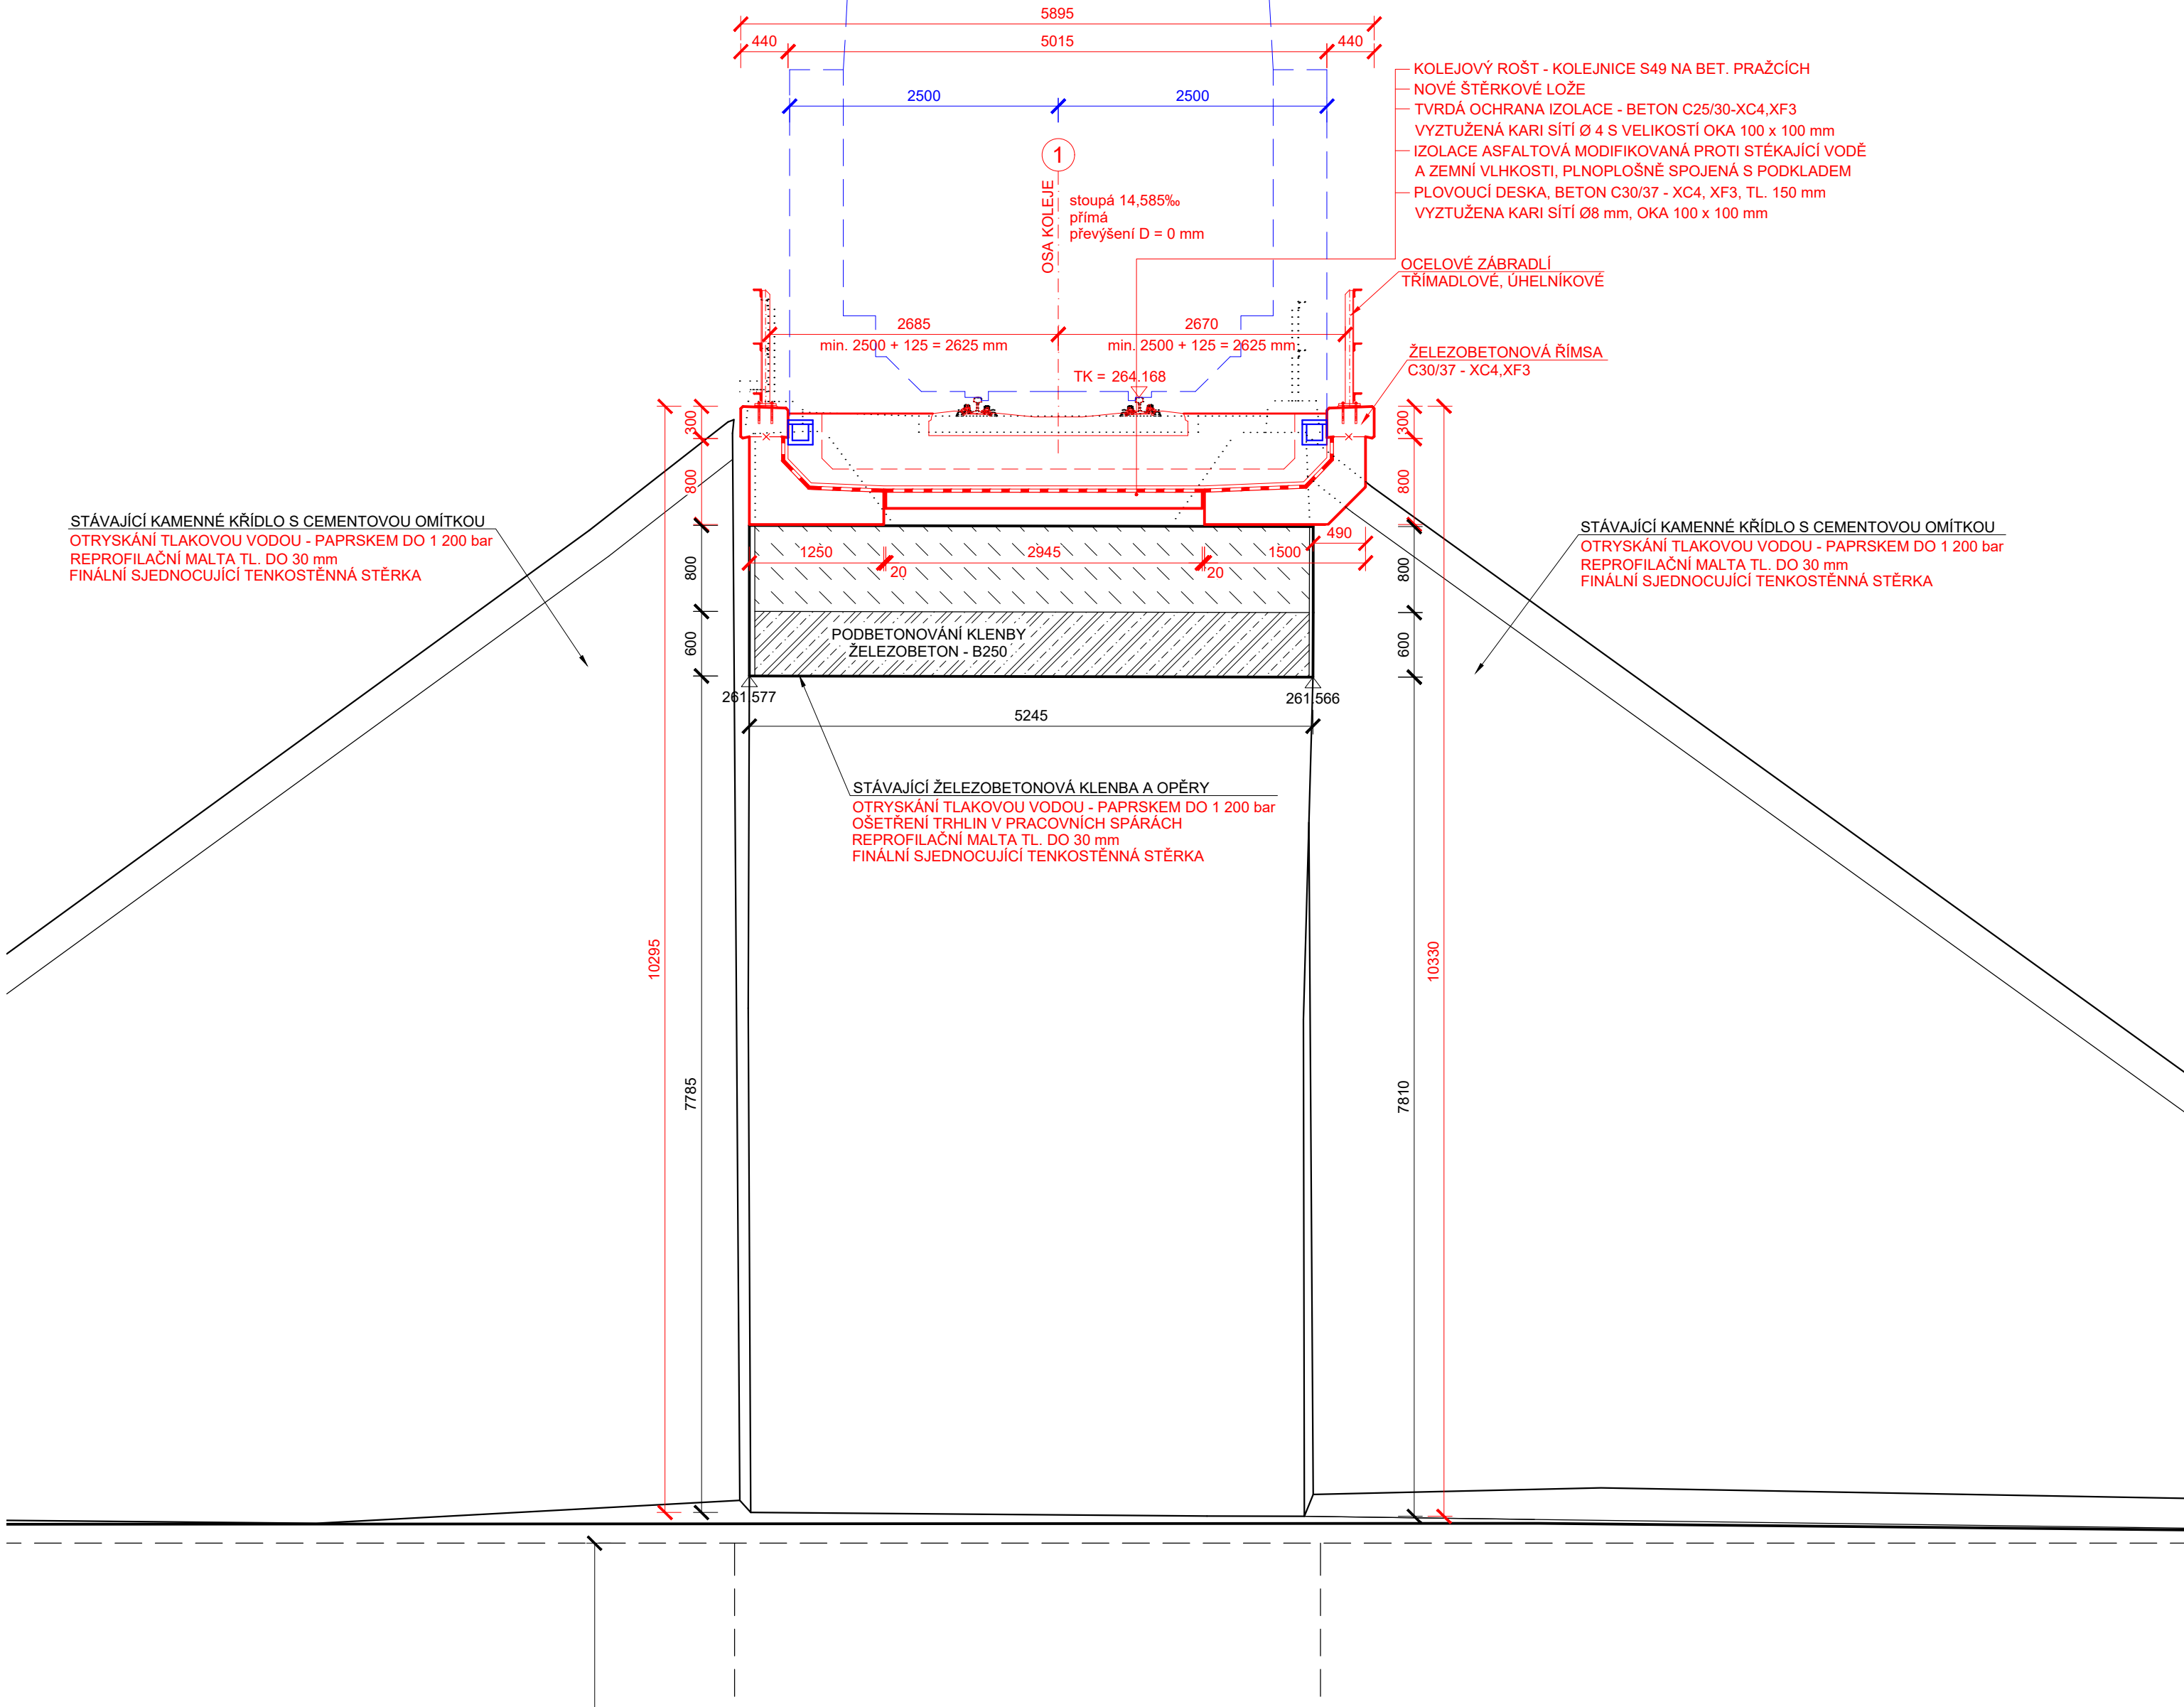

PODÉLNÝ ŘEZ M 1:100

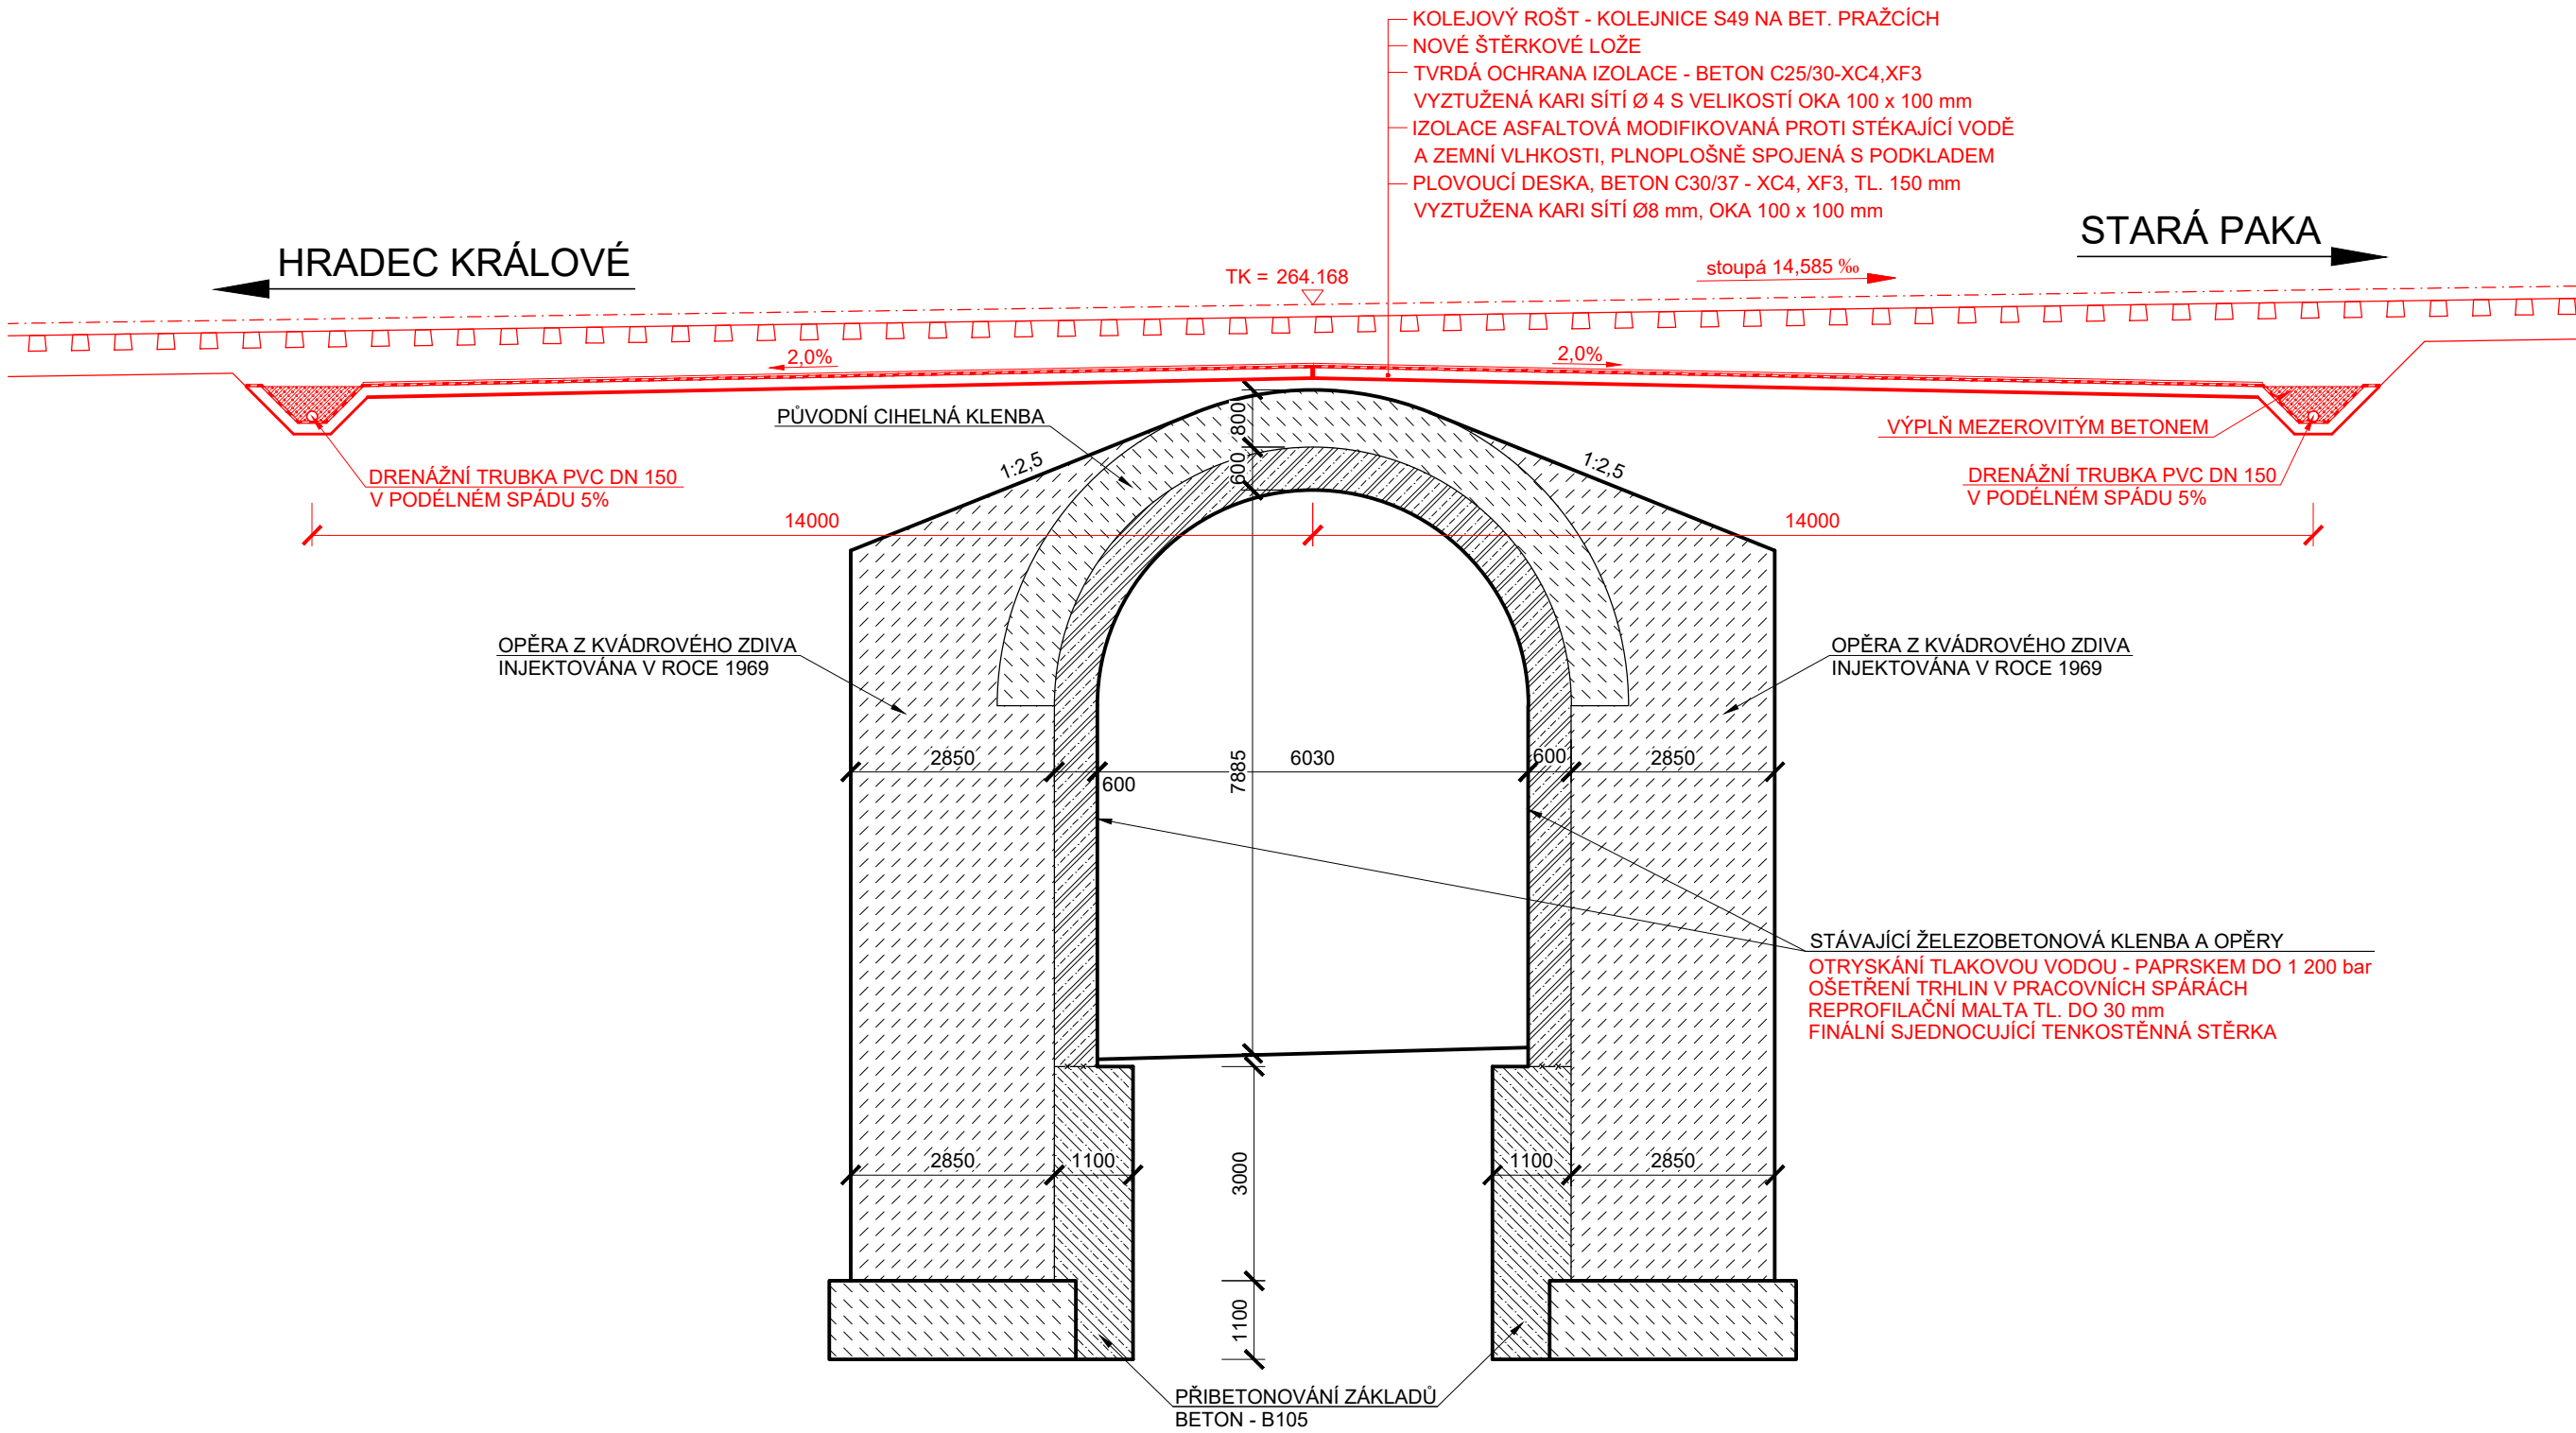

VÝŠKOVÝ SYSTÉM BpV		SOUŘADNICOVÝ SYSTÉM S-JTSK	
Číslo změny:	Obsah změny:	Datum změny:	
01	-	-	
02	-	-	
03	-	-	
Objednatel:			
		SZDC, s.o. Dlážděná 1003/7, 110 00 Praha 1 tel.: +420 222 335 777 e-mail: szdc@szdc.cz	
Generální projektant:		SUDOP PRAHA a.s. Olšanská 1a, 130 80 Praha 3 tel.: +420 267 094 111 fax: +420 224 230 316 e-mail: praha@sudop.cz	Hlavní inženýr projektu: ING. MARTIN RAIBR Garant profese: DLE PŘÍLOH
Středisko: ELEKTROTECHNIKY, TRAKCE, SDĚLOVACÍ A ZABEZPEČOVACÍ TECHNIKY			
Vedoucí střediska:	Odpovědný projektant SO, IO, PS:	Vypracoval:	Kontroloval:
ING. MARTIN RAIBR	ING. MARTIN KLOMÍNSKÝ	ING. MARTIN KLOMÍNSKÝ	ING. MARTIN KLOMÍNSKÝ
Název akce:		Číslo smlouvy: 17 291 208	
Zlepšení provozních parametrů trati Jaroměř - Stará Paka		Projektový stupeň: PD	
Část:		Datum: 2018	
MOSTY, PROPUSTKY A ZDI SO 11-14-03 MOST EV. KM 41,723		Číslo části: E.1.4	
Název přílohy:		Měřítko: 1 : 100,50	Počet formátů: 6 x A4
Číslo přílohy:		Číslo přílohy: 4.2	
DISPOZICE NOVÉHO STAVU - ŘEZY			