



PŮDORYS M 1:100

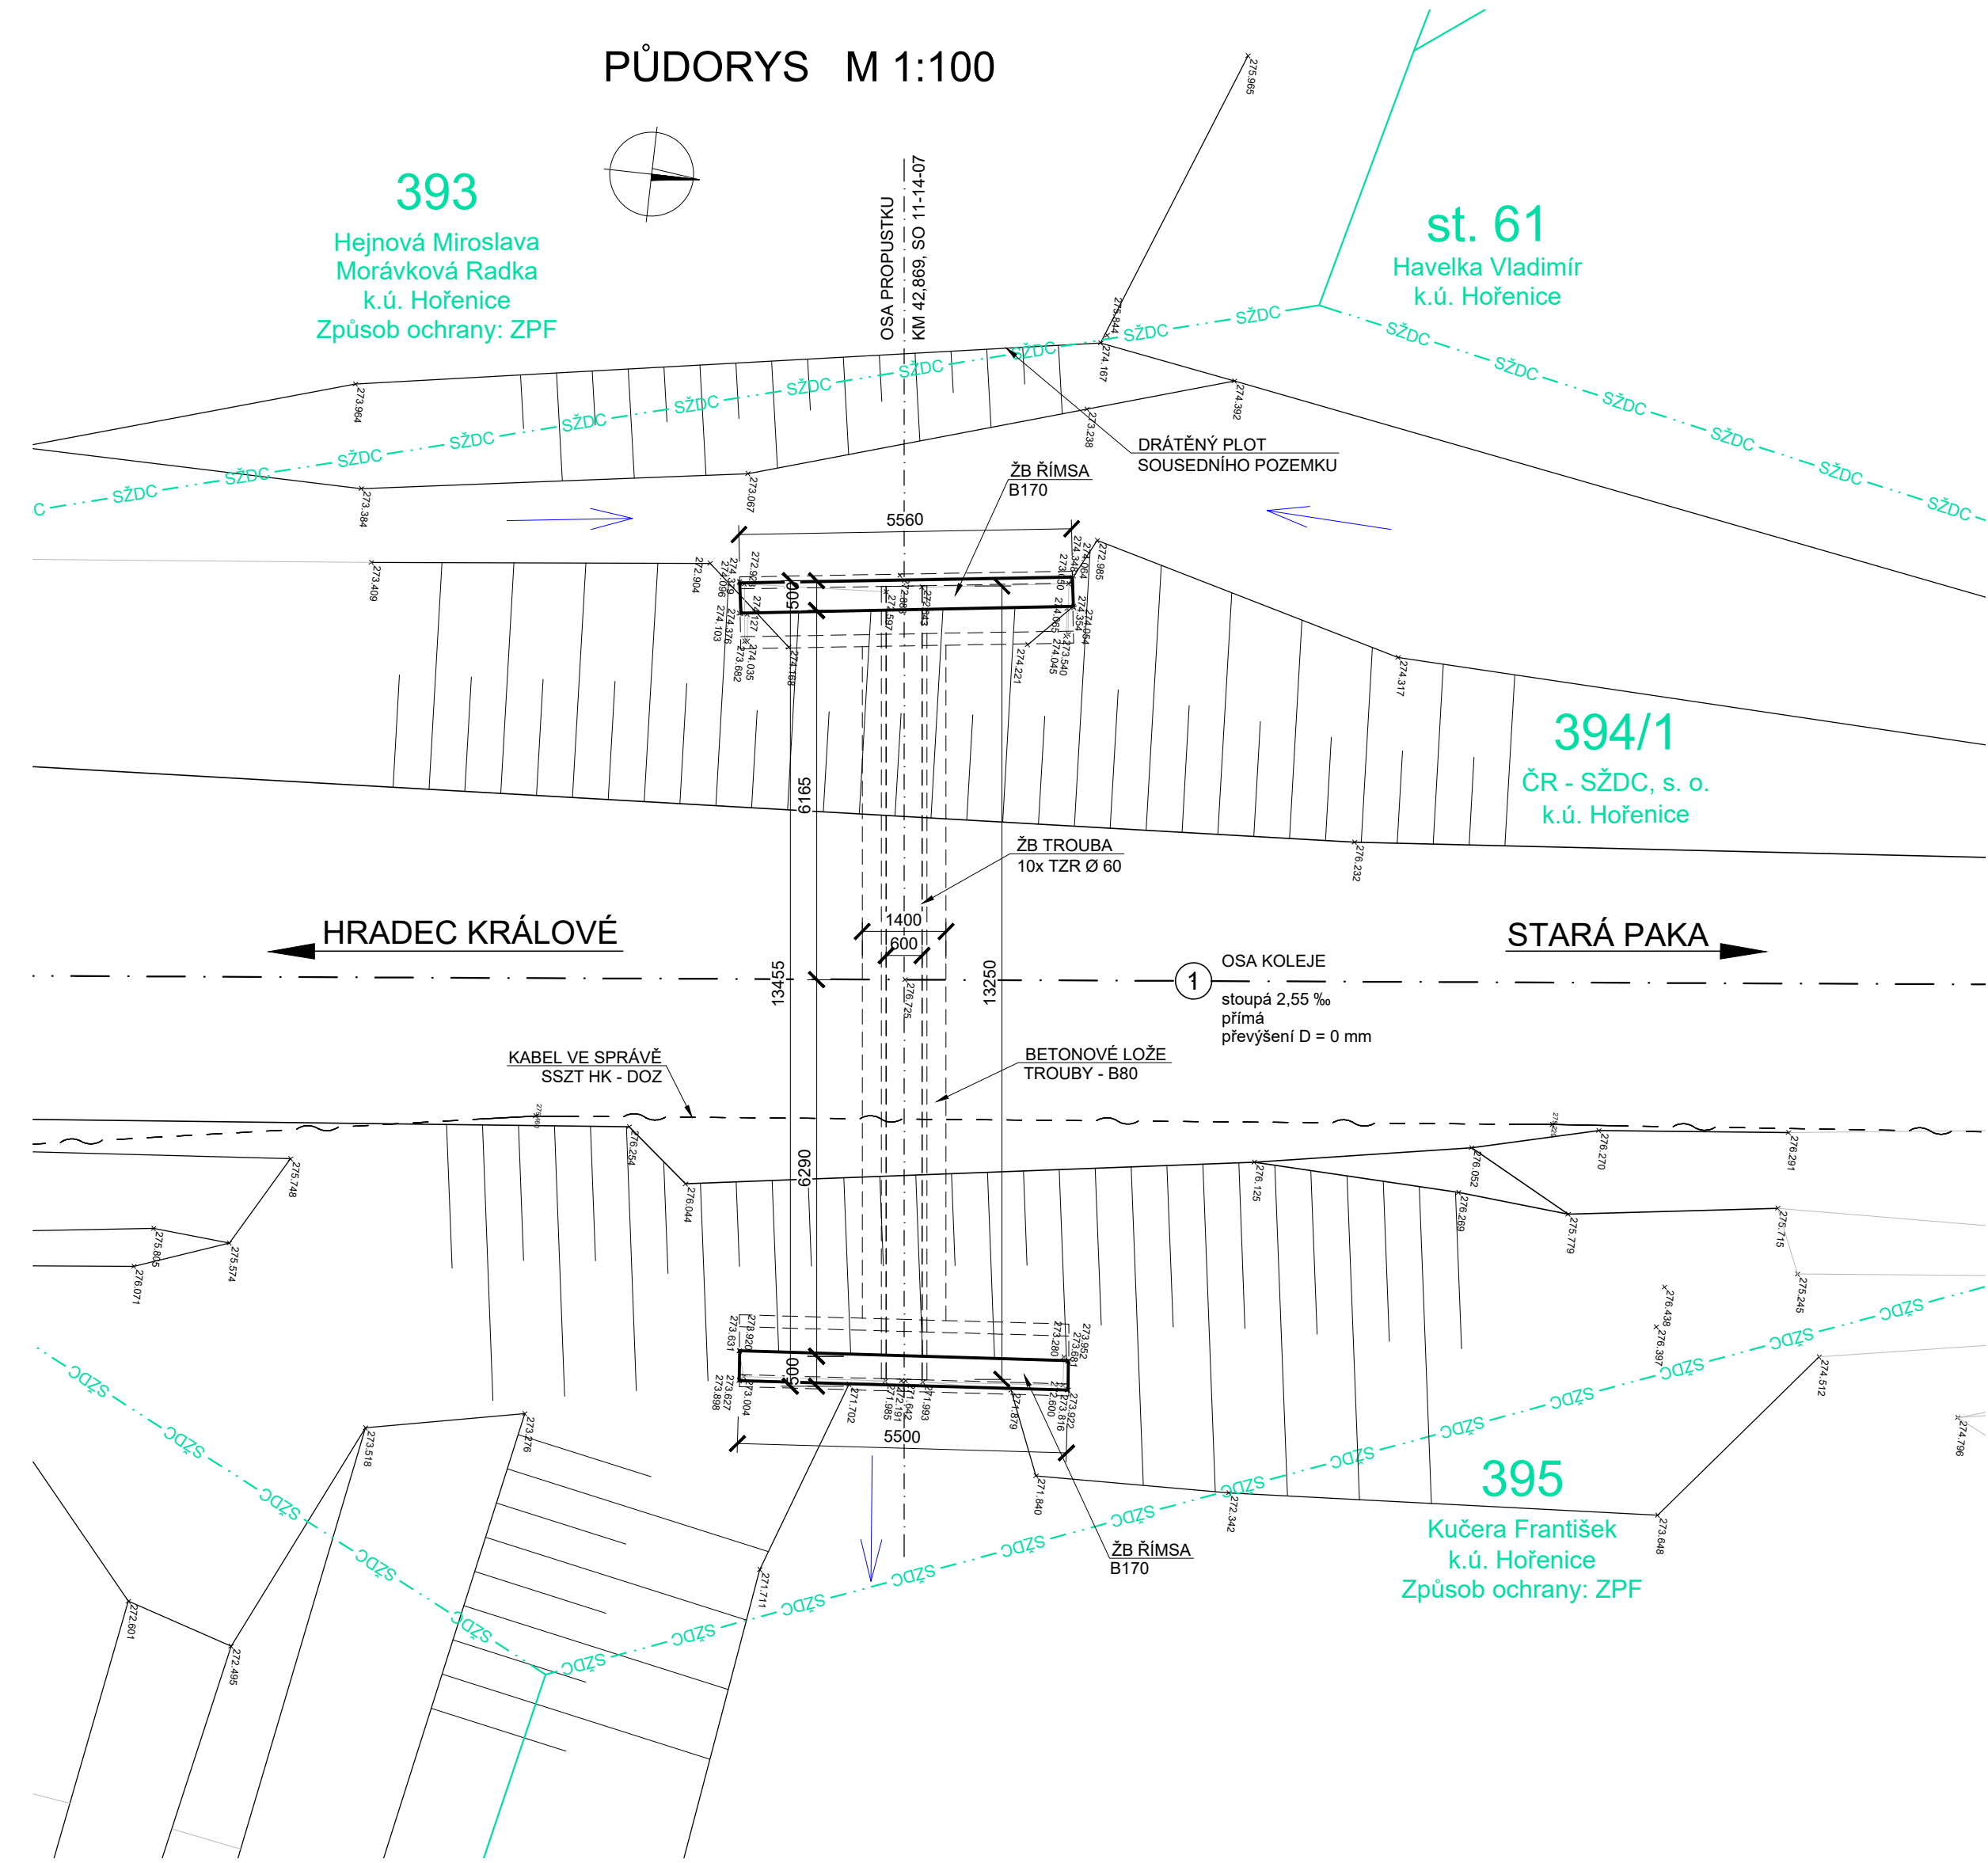


PŘÍČNÝ ŘEZ A-A M 1:50

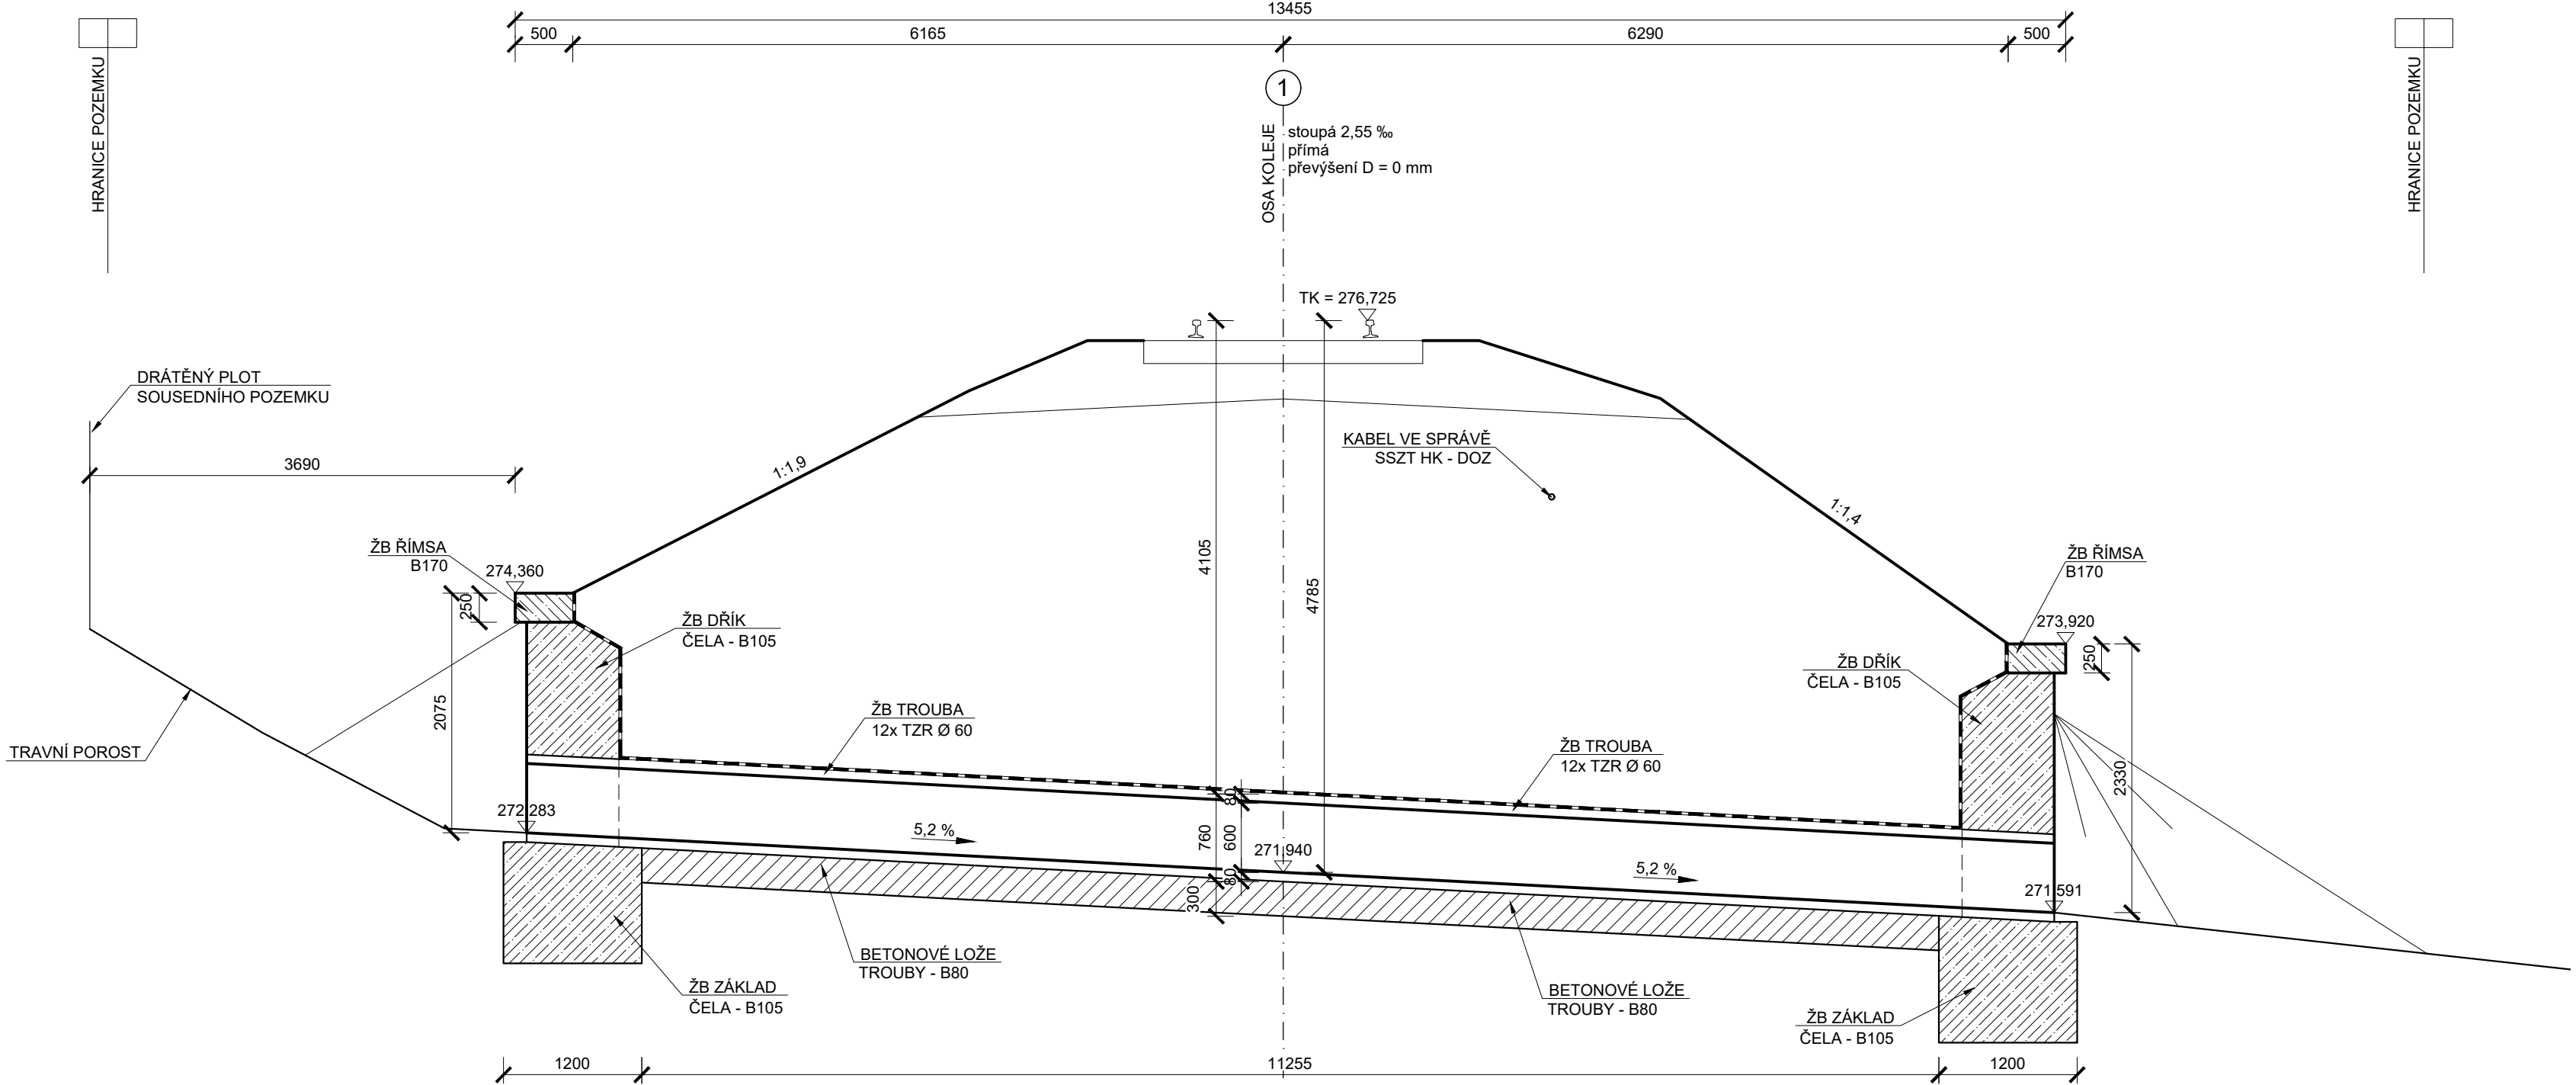


POZNÁMKY

- VÝKRES STÁVAJÍCÍHO STAVU BYL ZHOTOVEN NA ZÁKLADĚ GEODETICKÉHO ZAMĚŘENÍ A ČÁSTEČNÉ ARCHIVNÍ DOKUMENTACE
- PROPUSTEK POD TRATÍ PŘEVÁDÍ OBČASNOU VODOTEČ


PODÉLNÝ ŘEZ M 1:50

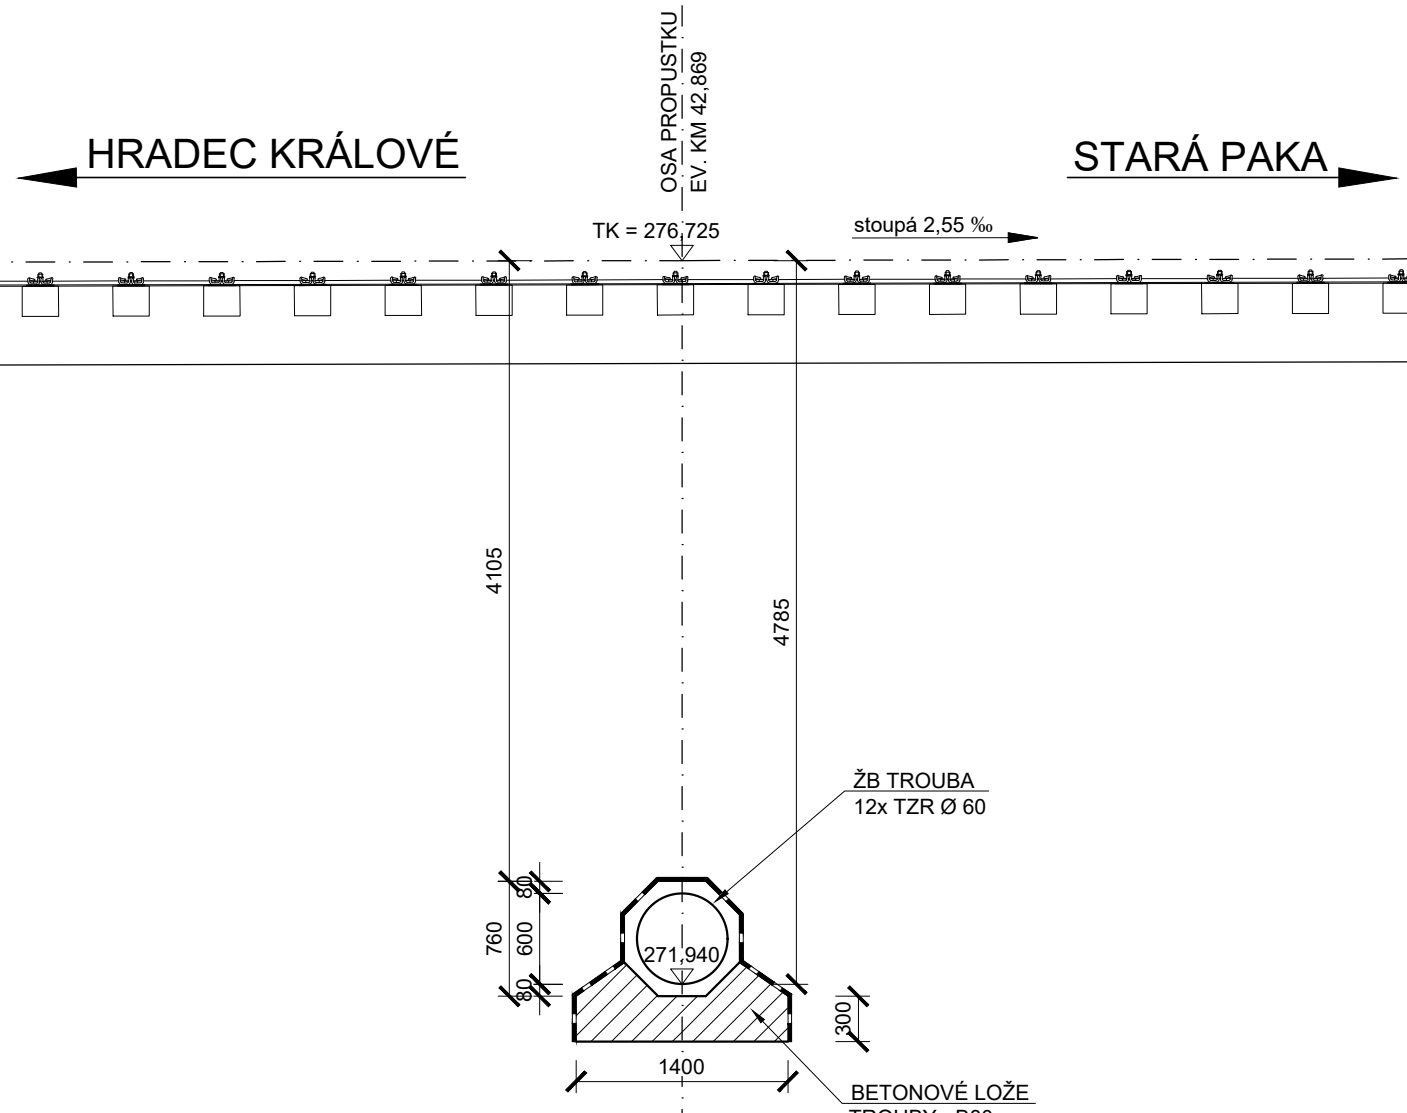

POHLED ZLEVA M 1:50

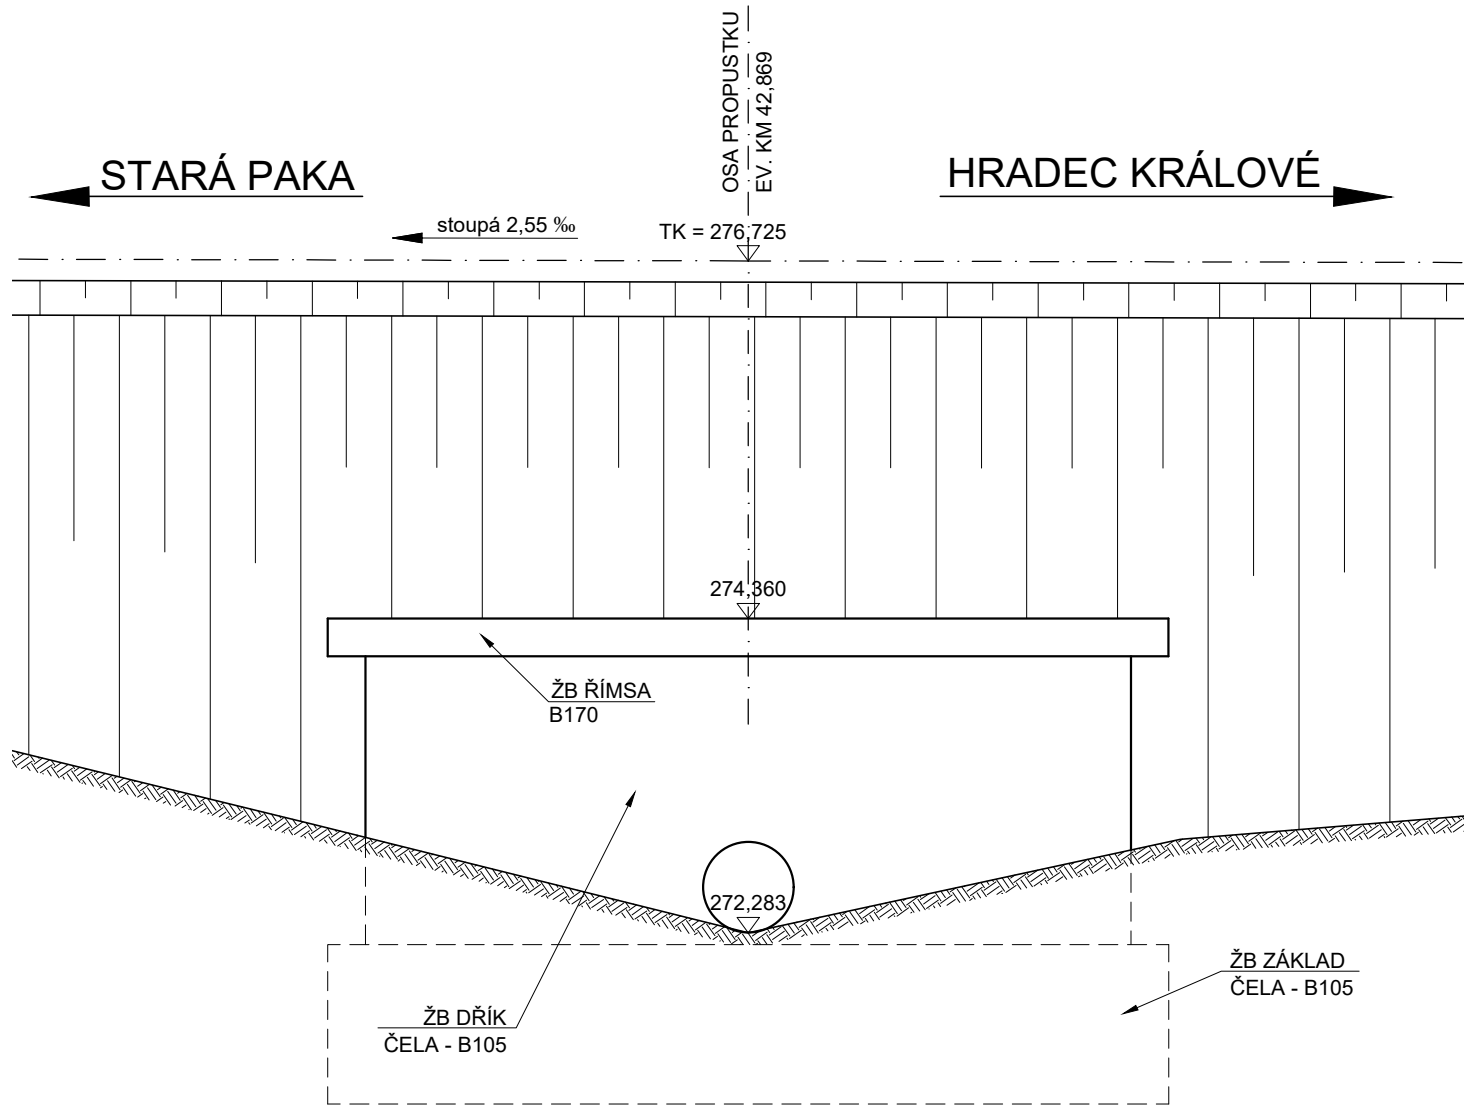

POHLED ZPRAVA M 1:50

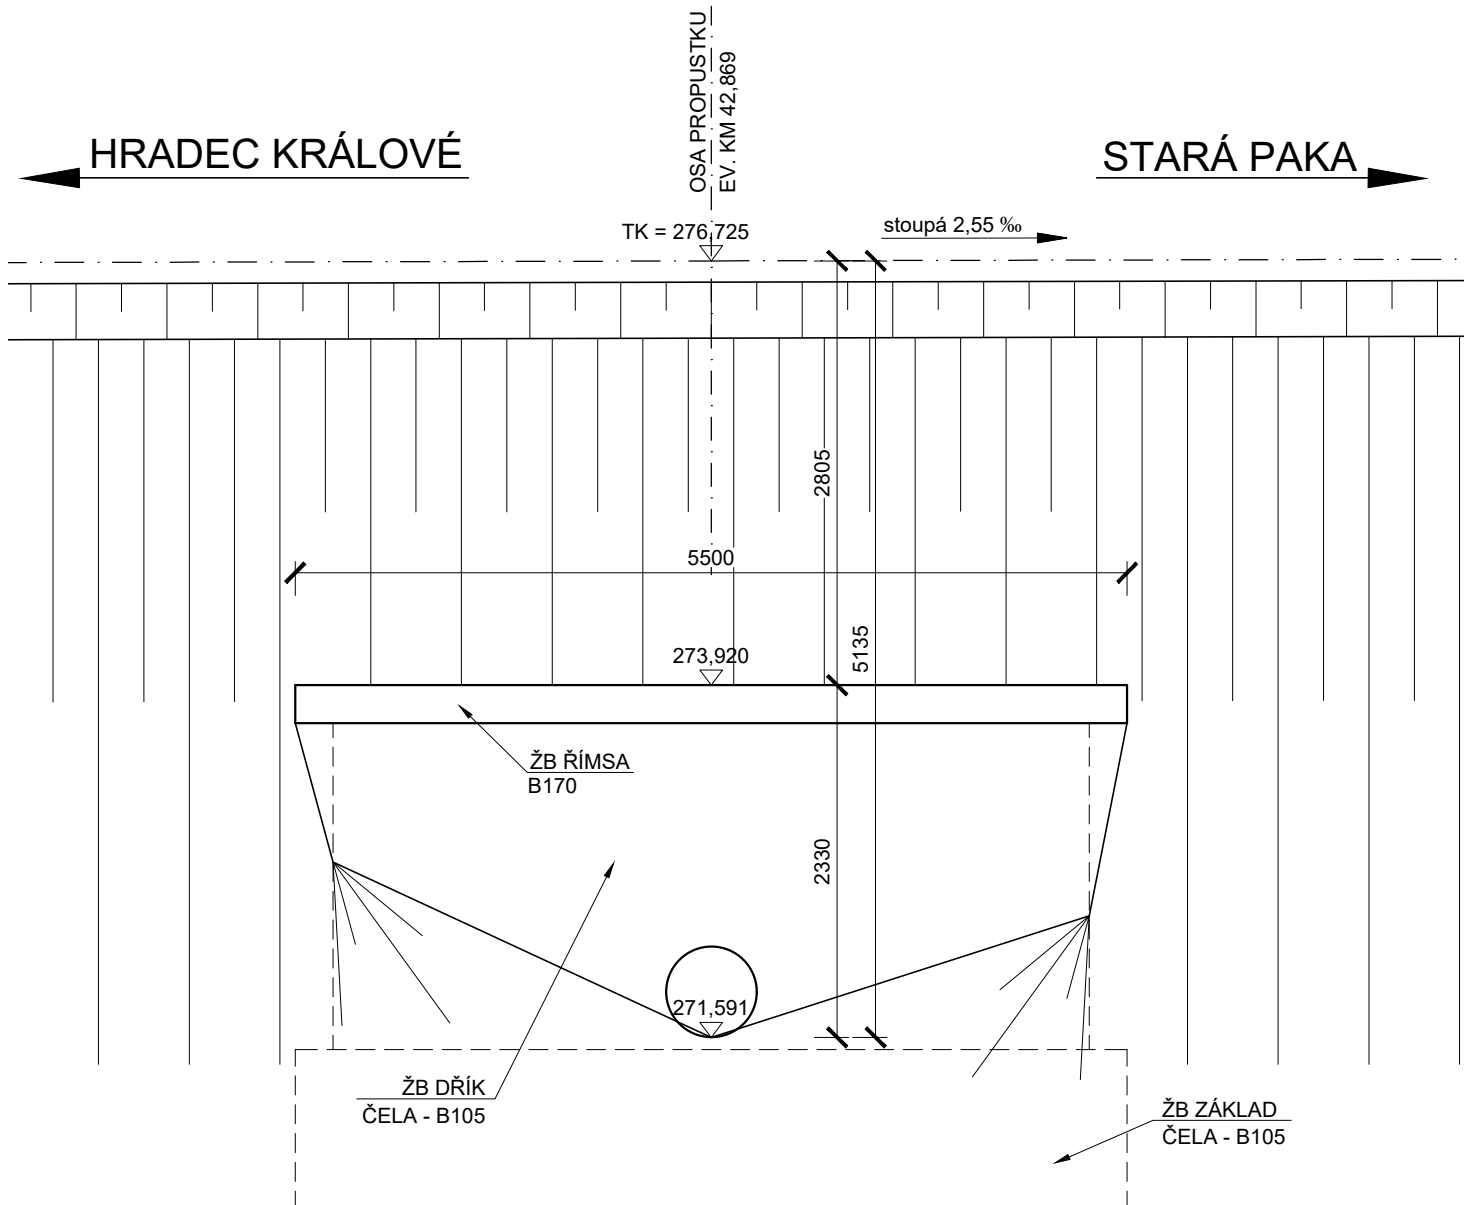

VÝŠKOVÝ SYSTÉM BpV SOUŘADNICOVÝ SYSTÉM S-JTSK

Číslo změny:	Obsah změny:	Datum změny:
01	-	-
02	-	-
03	-	-

Objednatel: SÚDOP PRAHA a.s.  
Dlážděná 1003/7, 110 00 Praha 1  
tel.: +420 222 335 777  
e-mail: szdc@szdc.cz

Generální projektant: SÚDOP PRAHA a.s.  
Oilsanská 1a, 130 80 Praha 3  
tel.: +420 267 094 111  
fax: +420 224 230 316  
e-mail: praha@sudop.cz

Středisko: ELEKTROTECHNIKY, TRAKCE, SDĚLOVACÍ A ZABEZPEČOVACÍ TECHNIKY  
Vedoucí střediska: ING. MARTIN RAIBR  
Odpovědný projektant: SO, IO, PS: ING. MARTIN KLIMINSKÝ  
Vyracoval: ING. MARTIN KLIMINSKÝ  
Kontroloval: ING. MARTIN KLIMINSKÝ

Název akce: Zlepšení provozních parametrů trati Jaroměř - Stará Paka  
Číslo smlouvy: 17 291 208  
Projektový stupeň: PD

Mosty, propustky a zdi  
SO 11-14-07 PROPUSTEK EV. KM 42,869  
Datum: 2018  
Číslo části: E.1.4

Mřítko: 1 : 100,50  
Počet formátů: 8 x A4  
Číslo přílohy: 3

STÁVAJÍCÍ STAV

DOCUMENT LZE UŽÍVAT POUZE V SMYSLU PŘÍLOŽNÉ SMLOUVY O DÍLO. ŽÁDNÁ JEJÍ ČÁST NEMŮŽE BYT DÍLE ŽÁKOVNA Č. 121/2000 Sb. KOPÍROVÁNÁ NEBO JINÝM ZPŮSOBEM ROZŠÍŘOVÁNA. BEZ SOUHLASU SÚDOP PRAHA a.s.