




PŮDORYS M 1:100

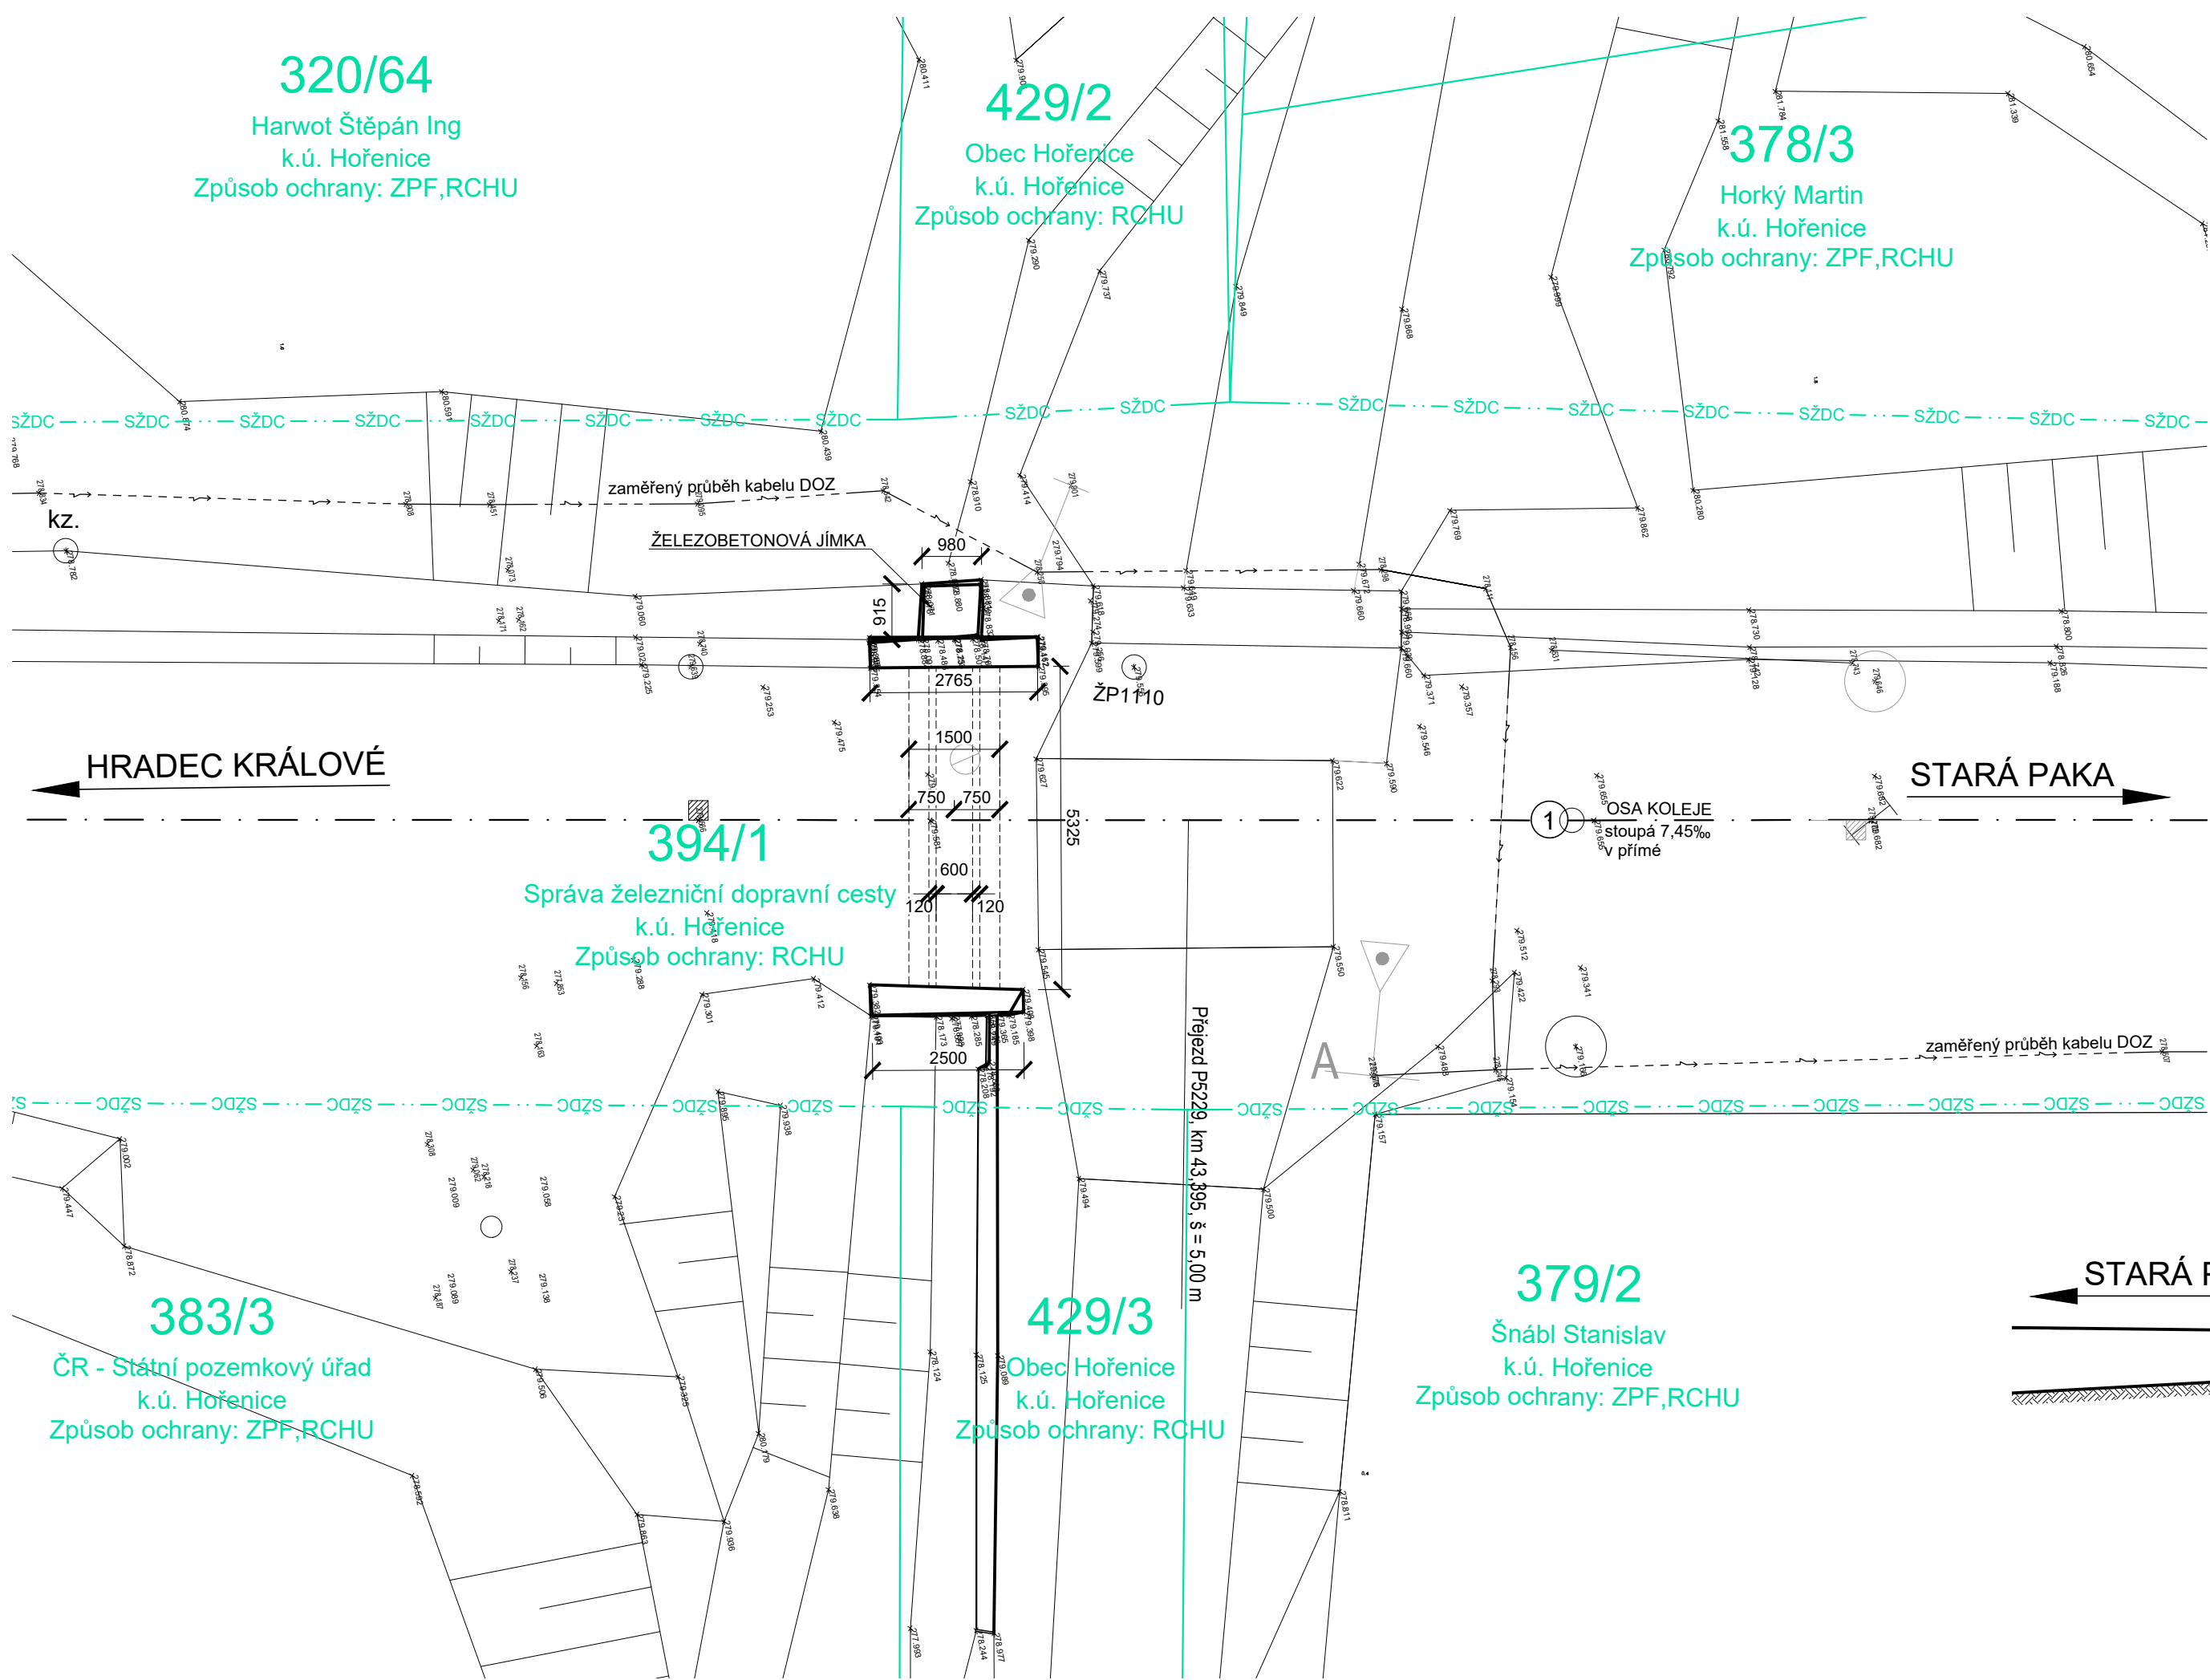


POHLED ZPRAVA M 1:50

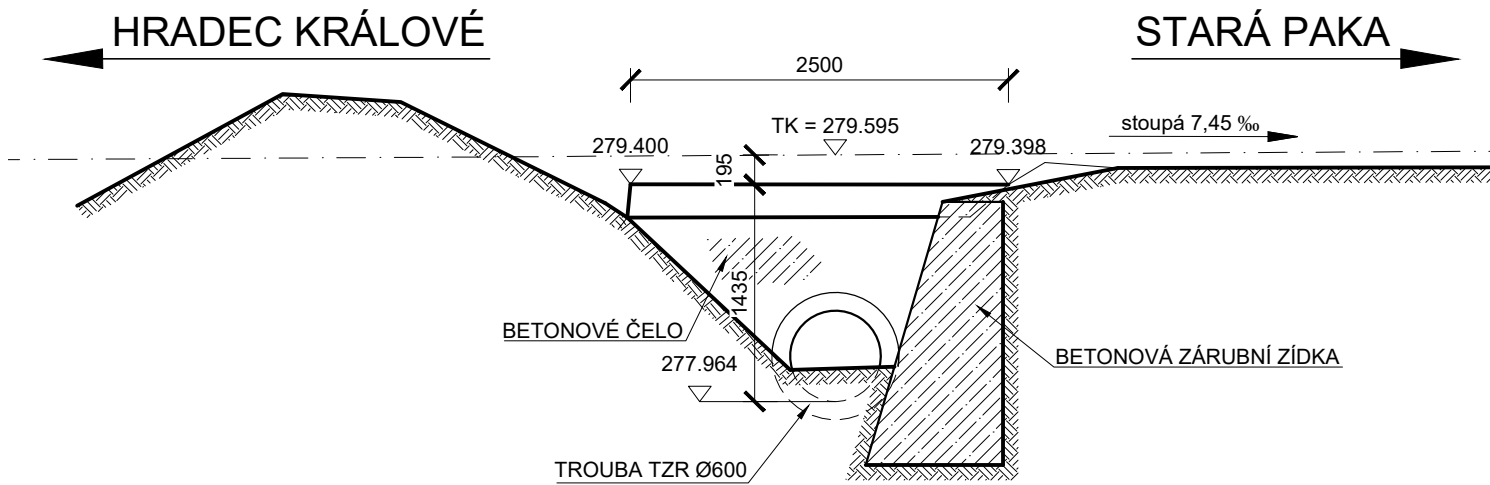


POHLED ZLEVA M 1:50

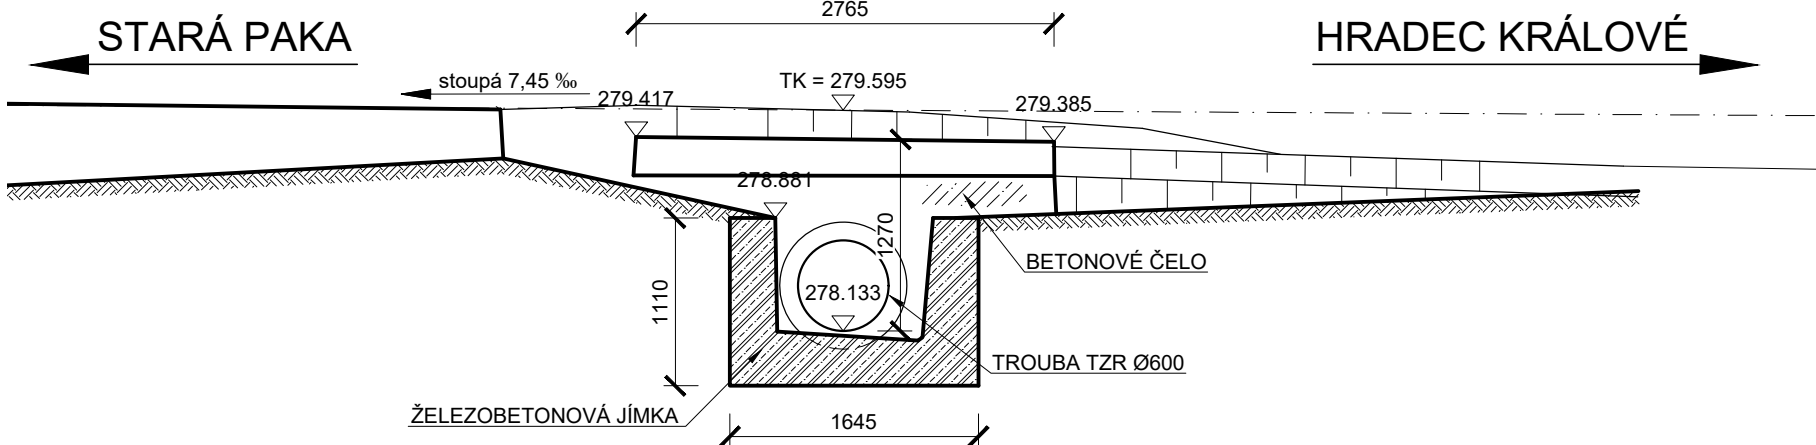

PŘÍČNÝ ŘEZ M 1:50

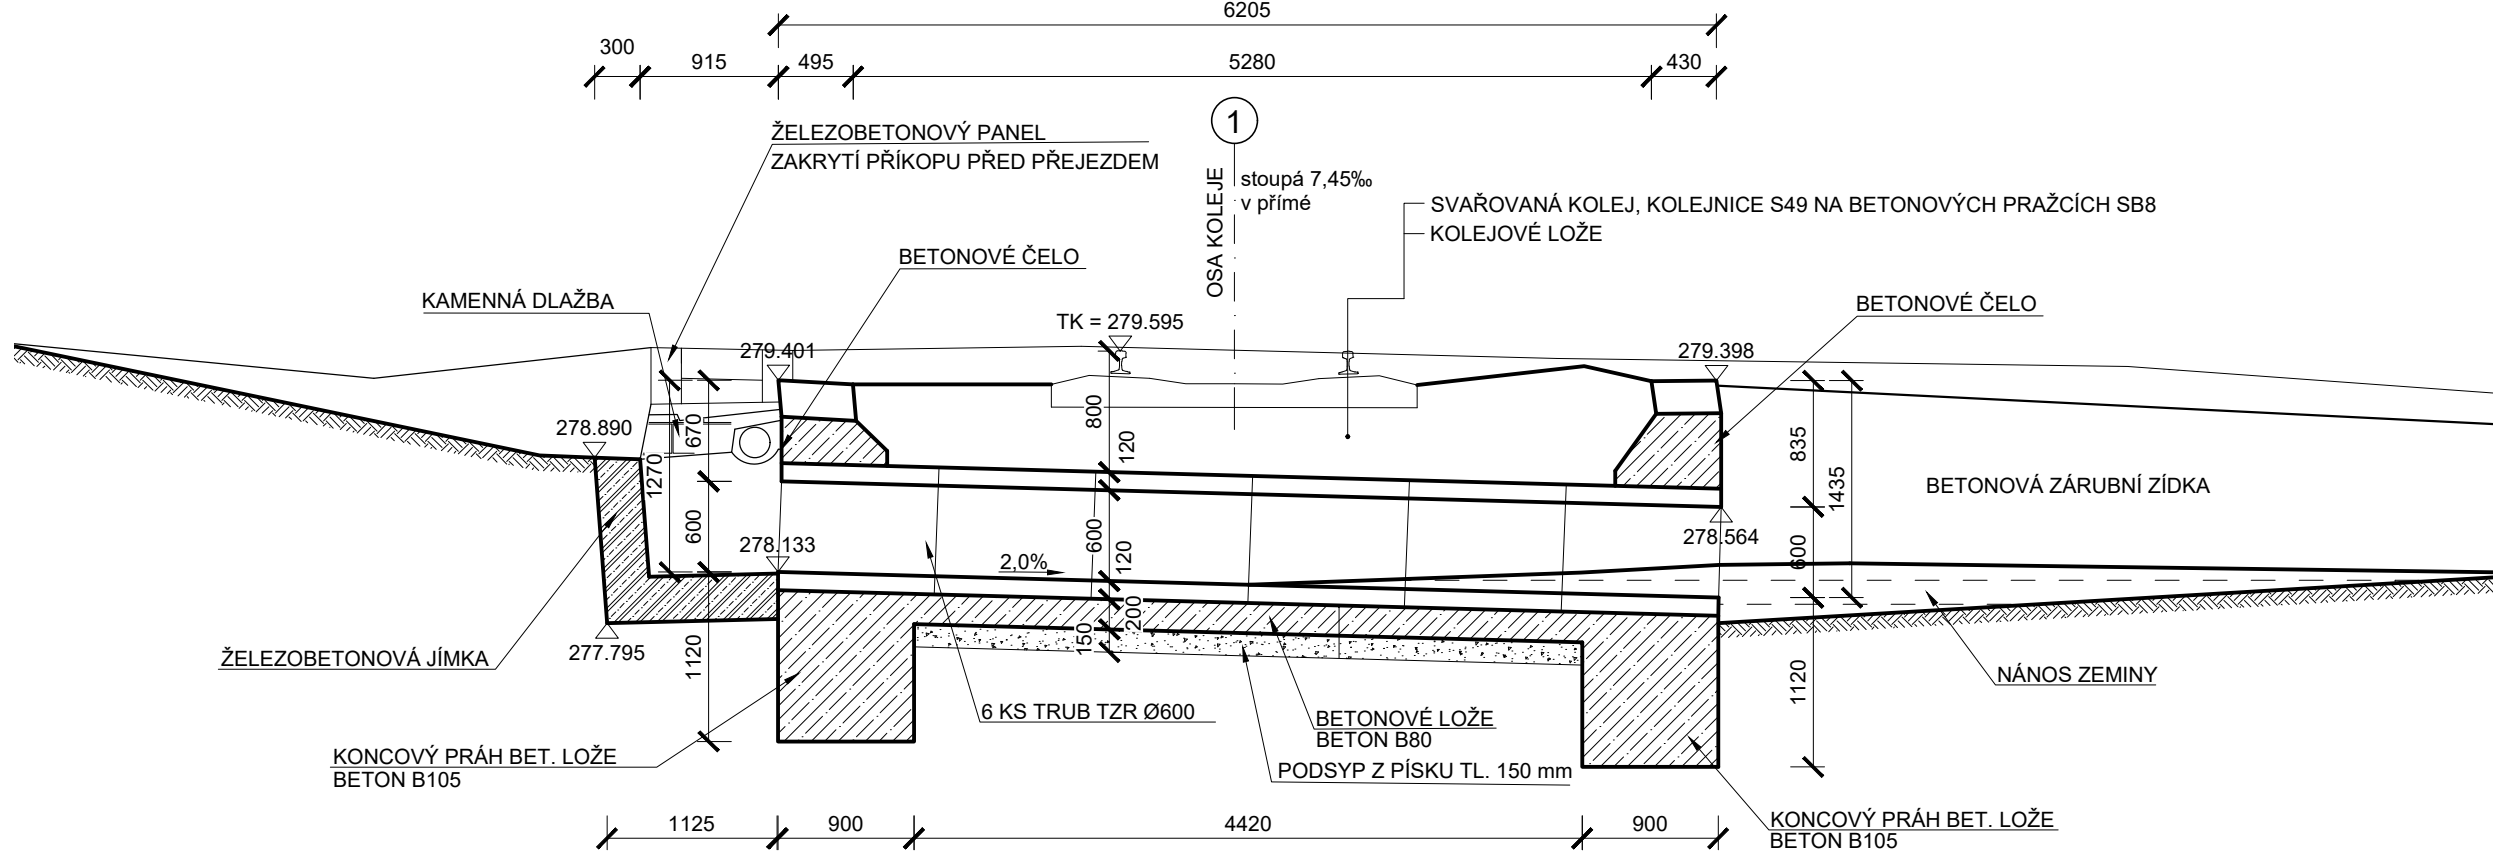

PODÉLNÝ ŘEZ M 1:50

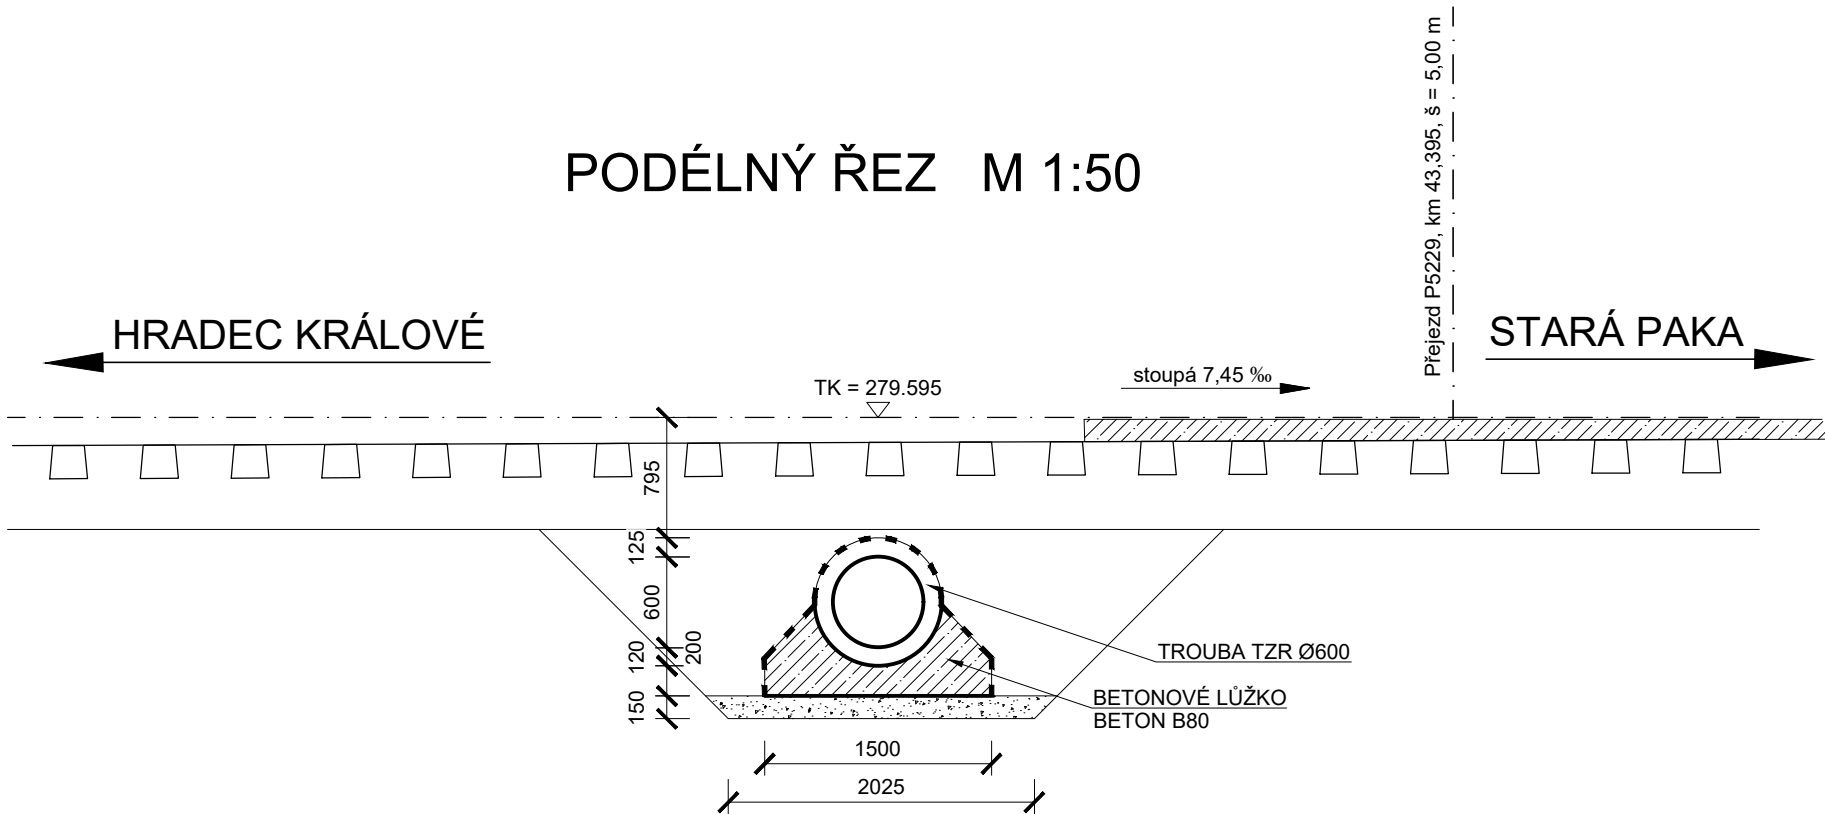

VÝŠKOVÝ SYSTÉM Bvp		SOUŘADNICOVÝ SYSTÉM S-JTSK	
Číslo změny:	Obsah změny:	Datum změny:	
01	-	-	
02	-	-	
03	-	-	

Objednatel:		SŽDC, s.o.	
		Dlážděná 1003/7, 110 00 Praha 1	
Správa železniční dopravní cesty		tel.: +420 222 335 777	
		e-mail: szdc@szdc.cz	

Generální projektant:		SUDOP PRAHA a.s.	
		Olšanská 1a, 130 80 Praha 3	
		tel.: +420 267 094 111	
		fax: +420 224 230 316	
		e-mail: praha@sudop.cz	
Hlavní inženýr projektu:		ING. MARTIN RAIBR	
Garant profese:		DLE PŘÍLOH	

Středisko:			
ELEKTROTECHNIKY, TRAKCE, SDĚLOVACÍ A ZABEZPEČOVACÍ TECHNIKY			
Vedoucí střediska:	Odpovědný projektant SO, IO, PS:	Vypracoval:	Kontroloval:
ING. MARTIN RAIBR	ING. MARTIN KLOMÍNSKÝ	ING. MARTIN KLOMÍNSKÝ	ING. MARTIN KLOMÍNSKÝ

Název akce:		Číslo smlouvy:	
		17 291 208	
Zlepšení provozních parametrů trati Jaroměř - Stará Paka		Projektový stupeň:	
		PD	
Část:		Datum:	
		2018	
MOSTY, PROPUSTKY A ZDI		Číslo části:	
SO 11-14-10 PROPUSTEK EV. KM 43,393		E.1.4	
Název přílohy:		Měřítko:	Počet formátů:
		1 : 100,50	6 x A4
STÁVAJÍCÍ STAV		Číslo přílohy:	3