




PŮDORYS M 1:100

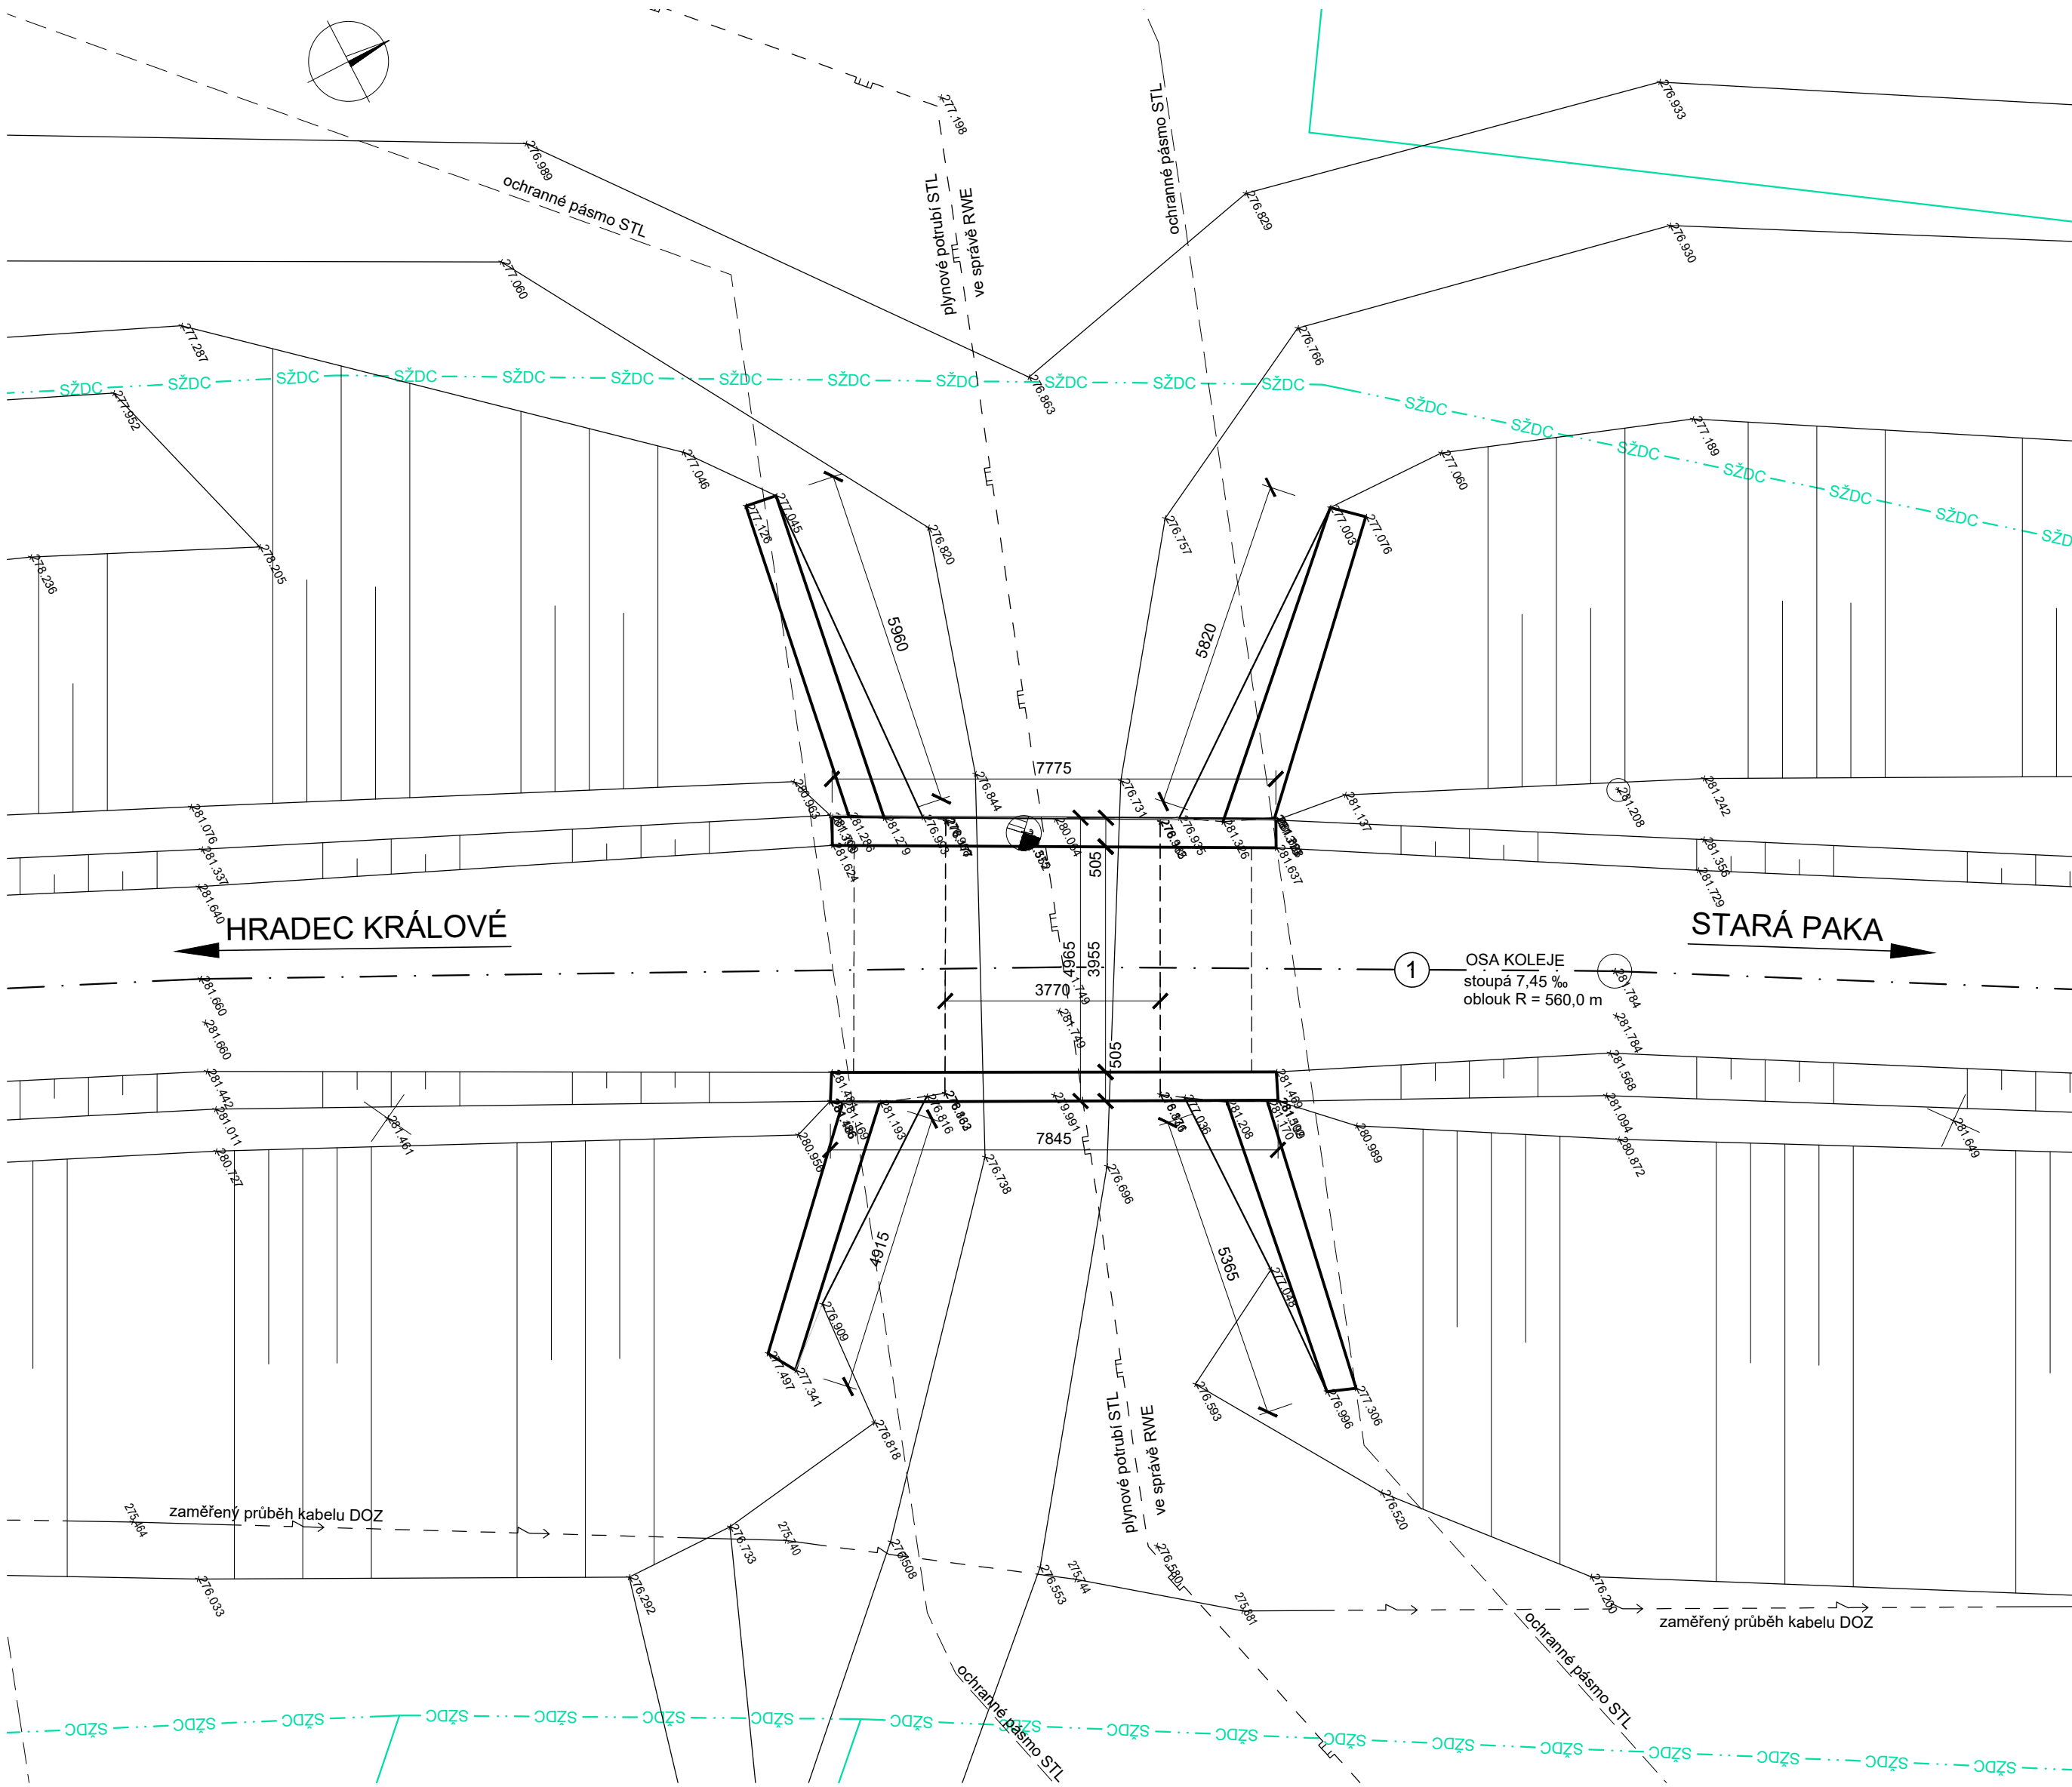


PŘÍČNÝ ŘEZ M 1:100

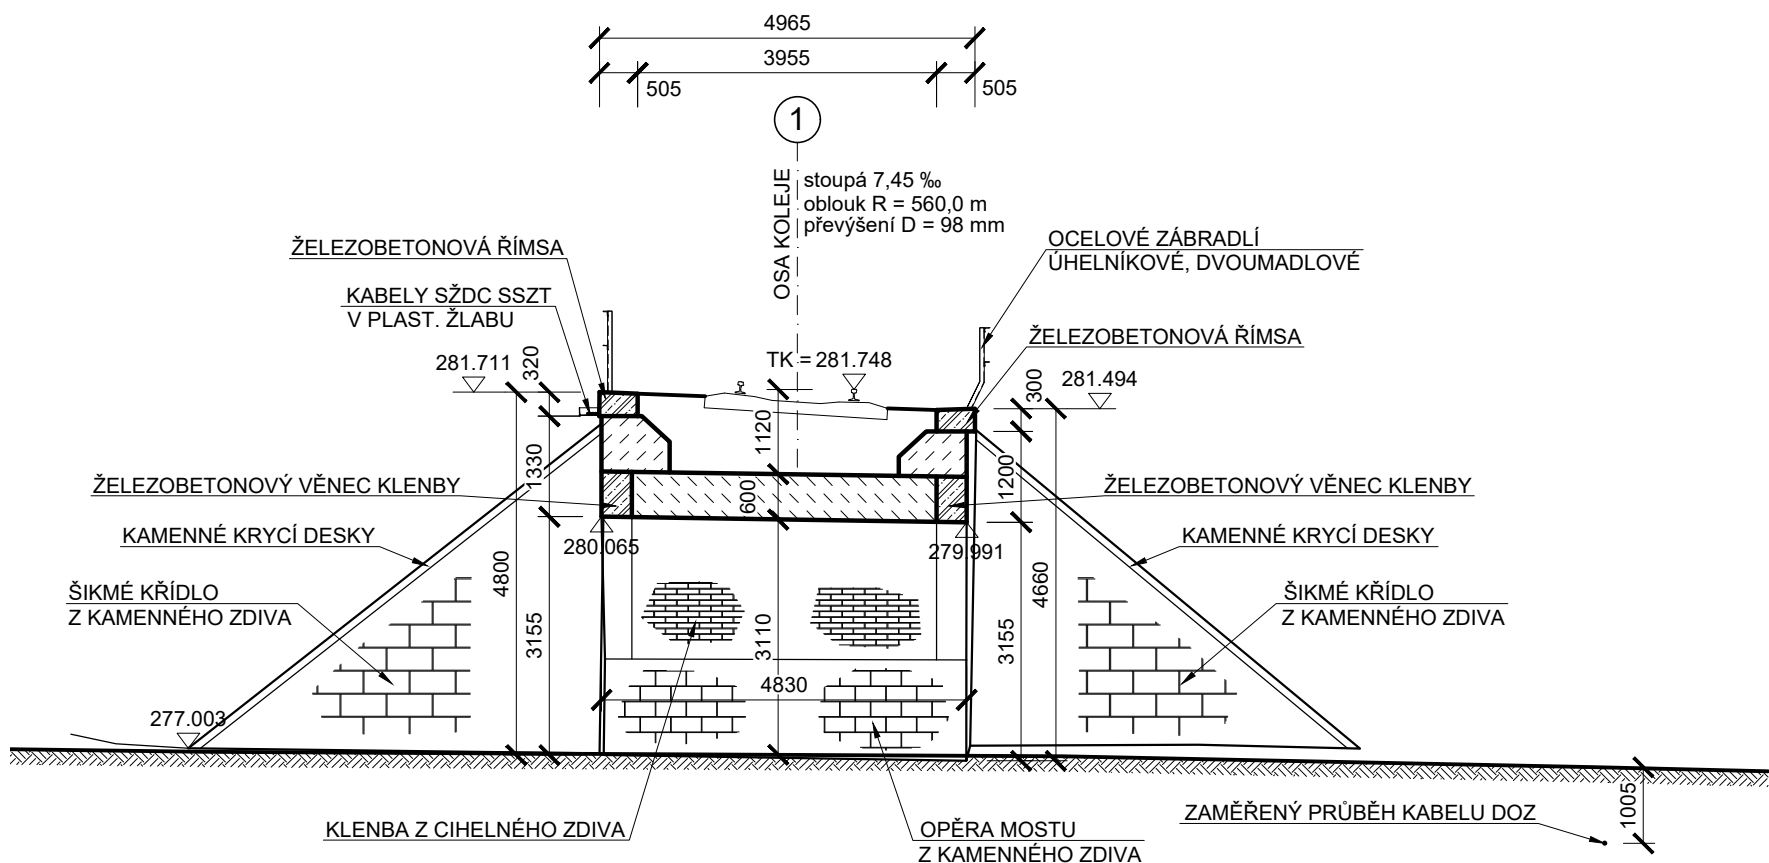


PODÉLNÝ ŘEZ M 1:100

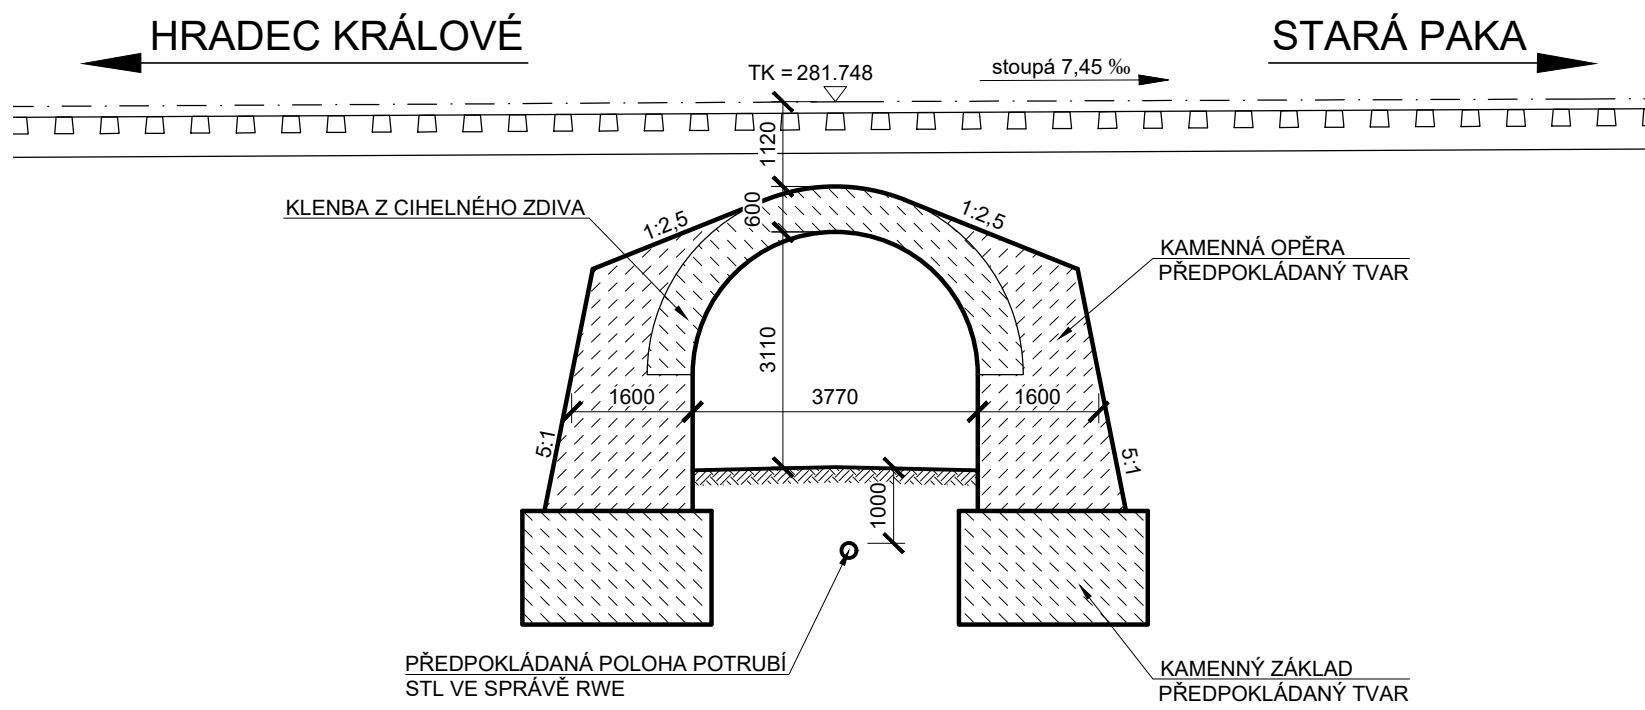

POHLED ZLEVA M 1:100

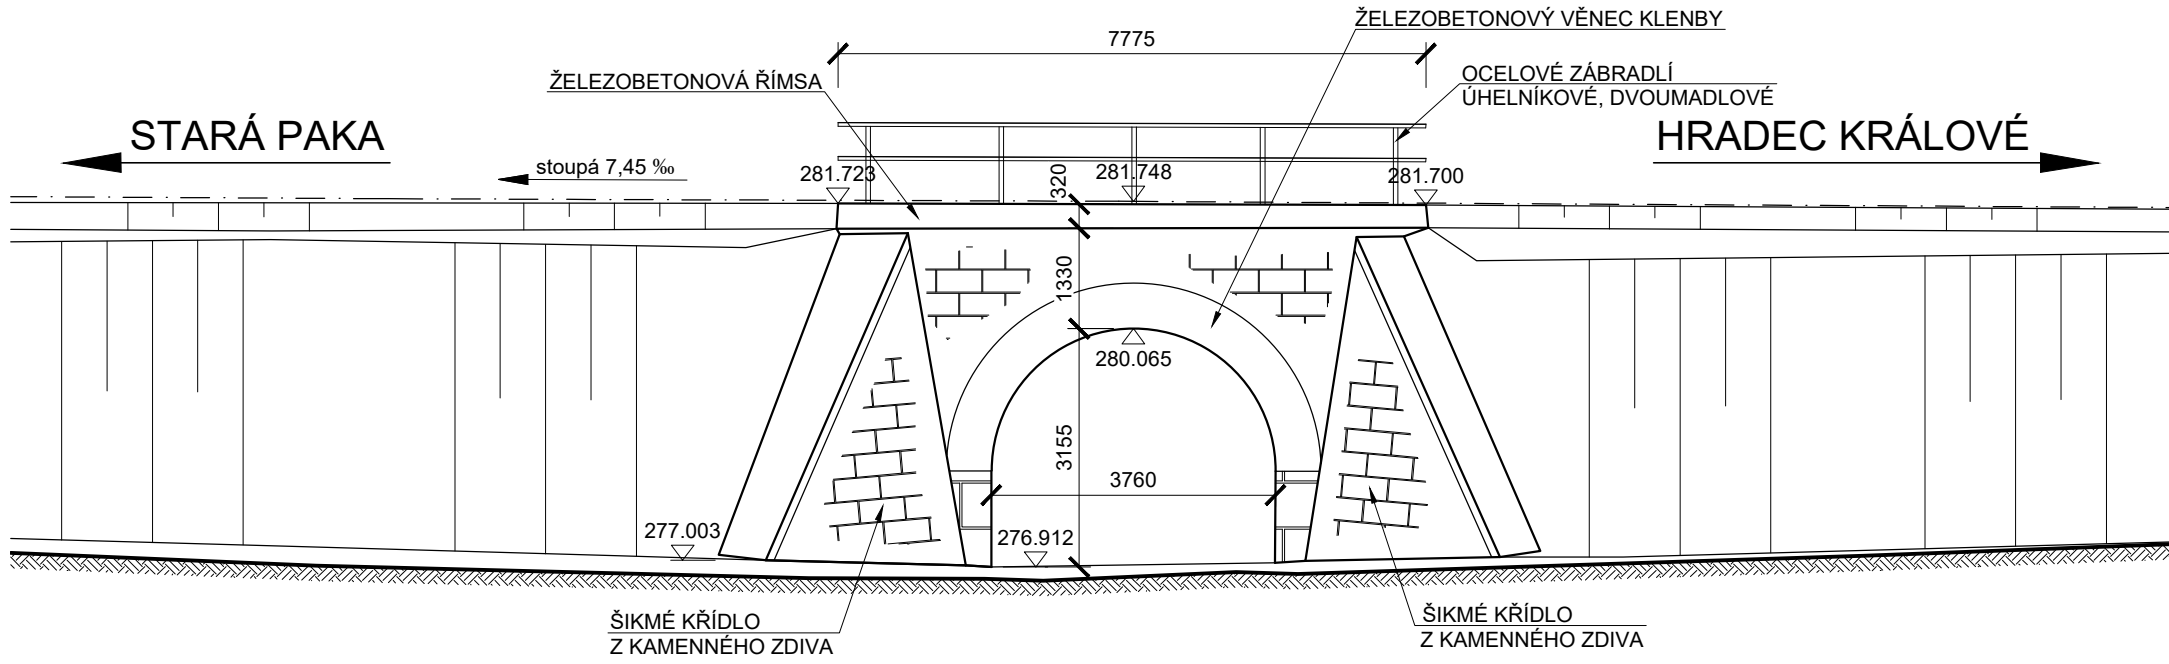

POHLED ZPRAVA M 1:100

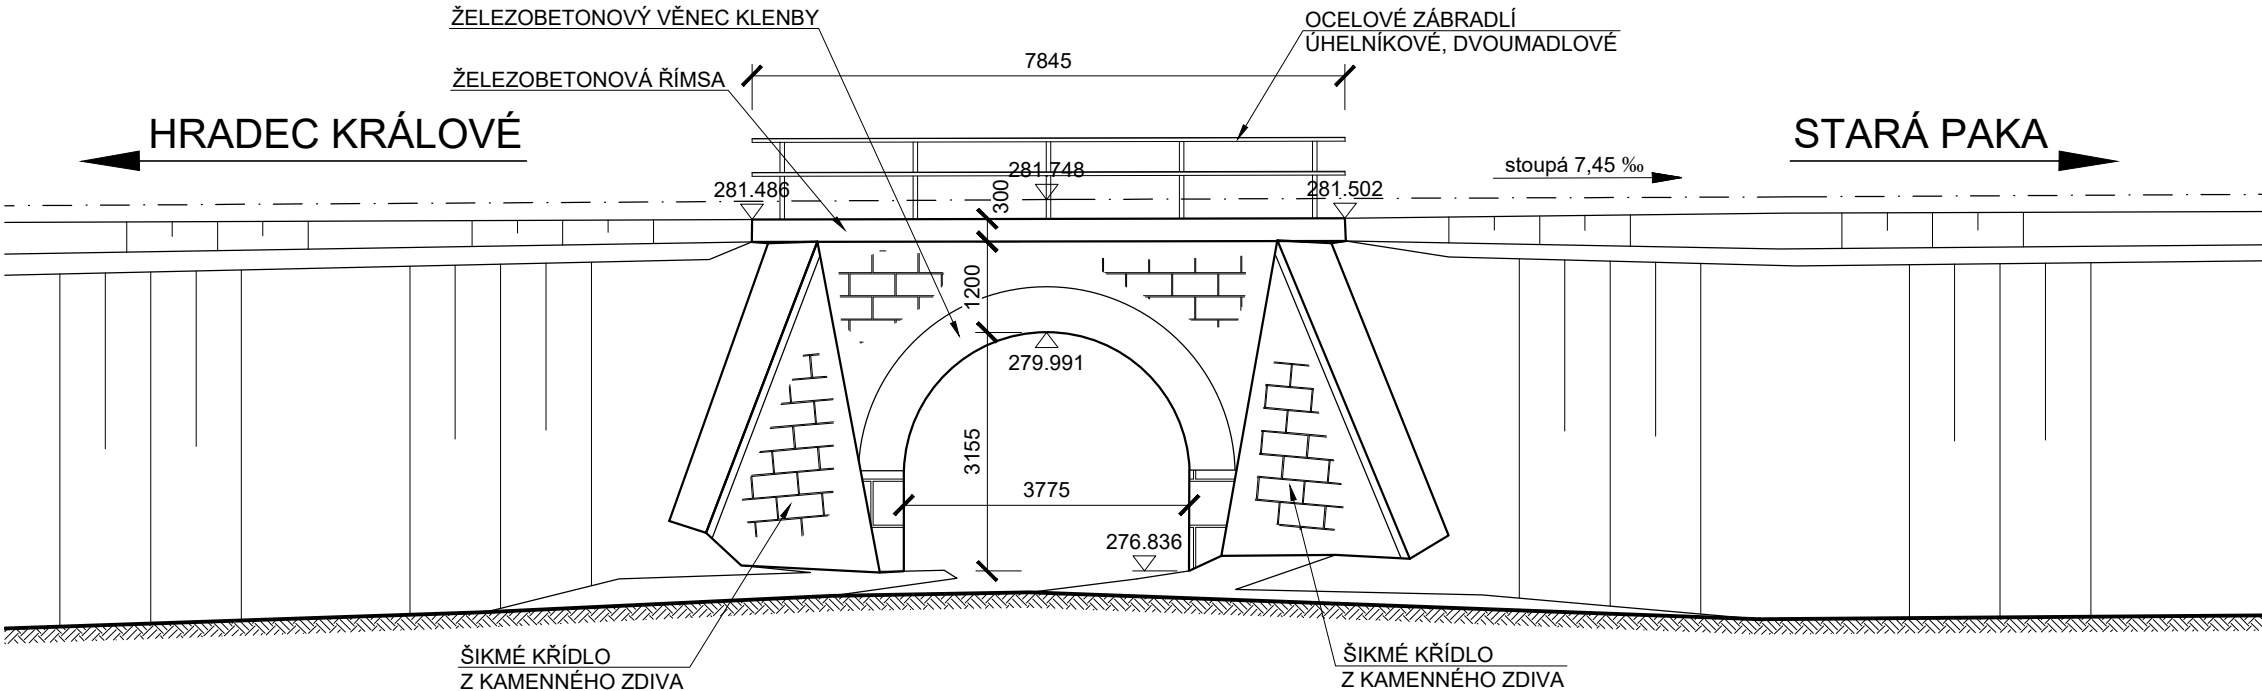

POZNÁMKY:

- Výkres stávajícího stavu byl zhotoven na základě geodetického zaměření bez archivní dokumentace. Dimenze skrytých částí byly odhadnuty na základě normálních plánů "ČSD".

VÝŠKOVÝ SYSTÉM BpV

SOUŘADNICOVÝ SYSTÉM S-JTSK

Číslo změny:	Obsah změny:	Datum změny:
01	-	-
02	-	-
03	-	-

Objednatel:	SŽDC, s.o. Dlažďená 1003/7, 110 00 Praha 1 tel.: +420 222 335 777 e-mail: szdc@szdc.cz
-------------	---

Generální projektant:	SUDOP PRAHA a.s. Olšanská 1a, 130 80 Praha 3 tel.: +420 267 094 111 fax: +420 224 230 316 e-mail: praha@sudop.cz	Hlavní inženýr projektu:	ING. MARTIN RAIBR
		Garant profese:	DLE PŘÍLOH

Středisko:			
ELEKTROTECHNIKY, TRAKCE, SDĚLOVACÍ A ZABEZPEČOVACÍ TECHNIKY			
Vedoucí střediska:	Odpovědný projektant SO, IO, PS:	Vypracoval:	Kontroloval:
ING. MARTIN RAIBR	ING. MARTIN KLOMÍNSKÝ	ING. MARTIN KLOMÍNSKÝ	ING. MARTIN KLOMÍNSKÝ

Název akce:		Číslo smlouvy:	
		17 291 208	
Zlepšení provozních parametrů trati Jaroměř - Stará Paka		Projektový stupeň:	
		PD	
Část:		Datum:	
		2018	
MOSTY, PROPUSTKY A ZDI SO 11-14-11 MOST EV. KM 43,686		Číslo částí:	
		E.1.4	
Název přílohy:		Měřítko:	Počet formátů:
		1 : 100,50	6 x A4
STÁVAJÍCÍ STAV		Číslo přílohy:	
		3	

STÁVAJÍCÍ STAV

DOKUMENT LZE UŽÍVAT POUZE VE SMYSLU PŘÍSLUŠNÉ SMLOUVY O DÍLO. ŽÁDNÁ JEHO ČÁST NEMŮŽE BYT DÍLE ŽÁKNKA Č. 121/2000 SB. KOPÍROVÁNA NEBO JINYM ZPŮSOBEM ROZŠÍŘOVÁNA. BEZ SOHLASU SUDOP PRAHA A.S.