




PŮDORYS M 1:100

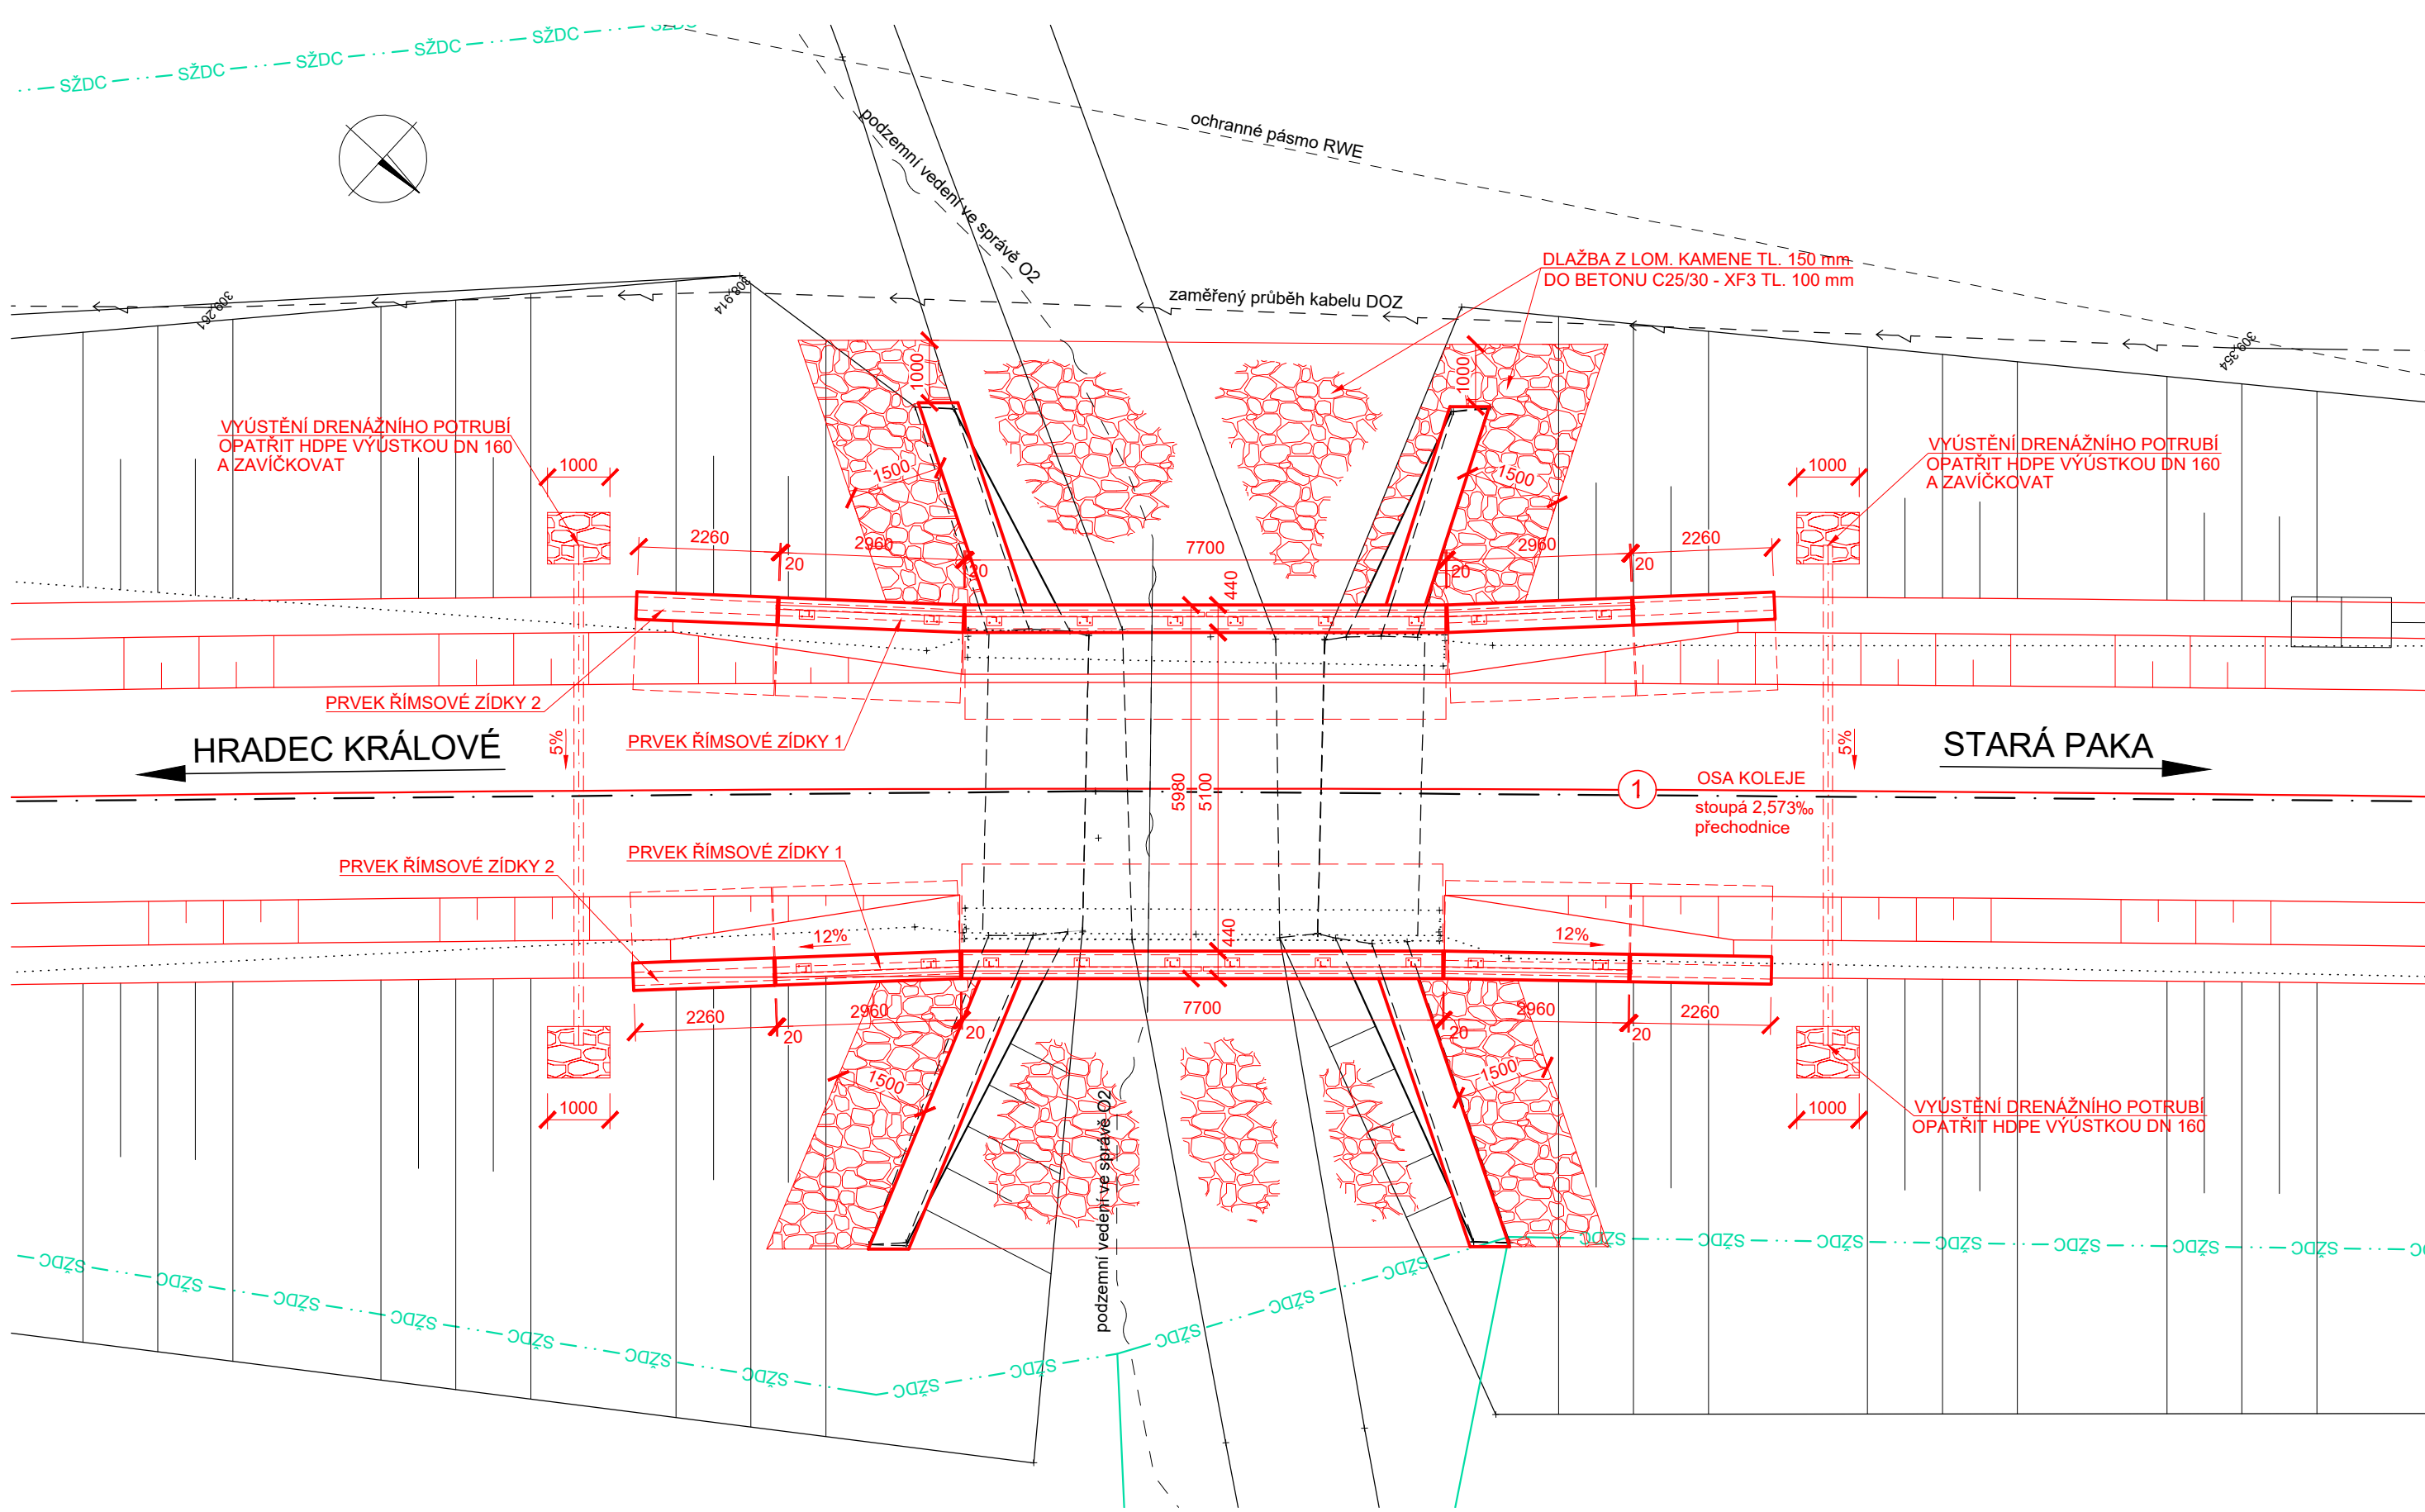


PODÉLNÝ ŘEZ M 1:50

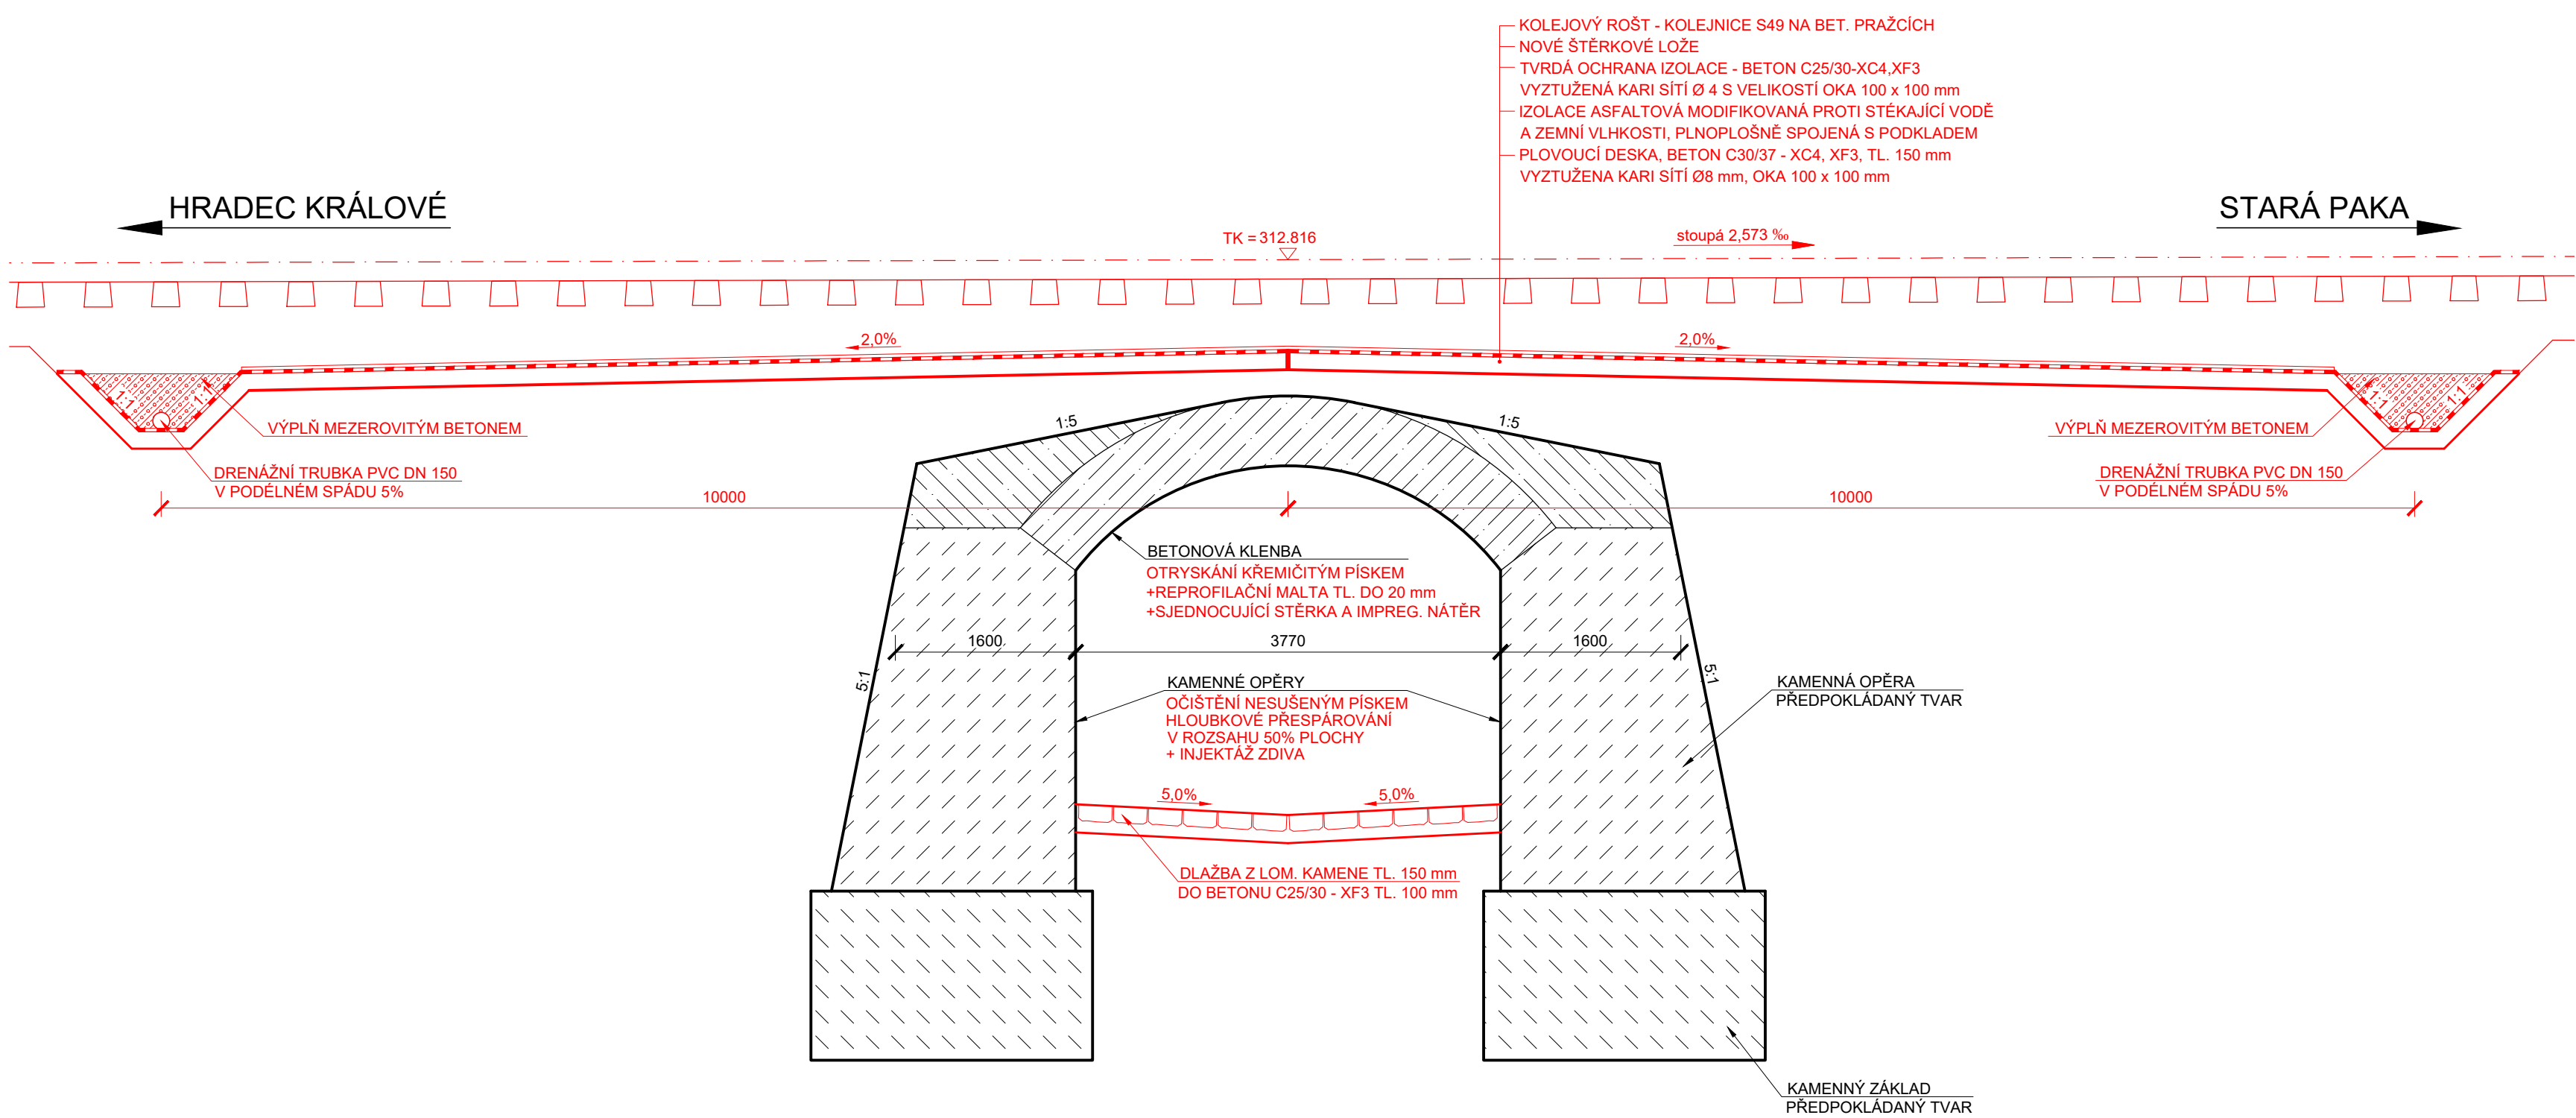

POHLED ZPRAVA M 1:100

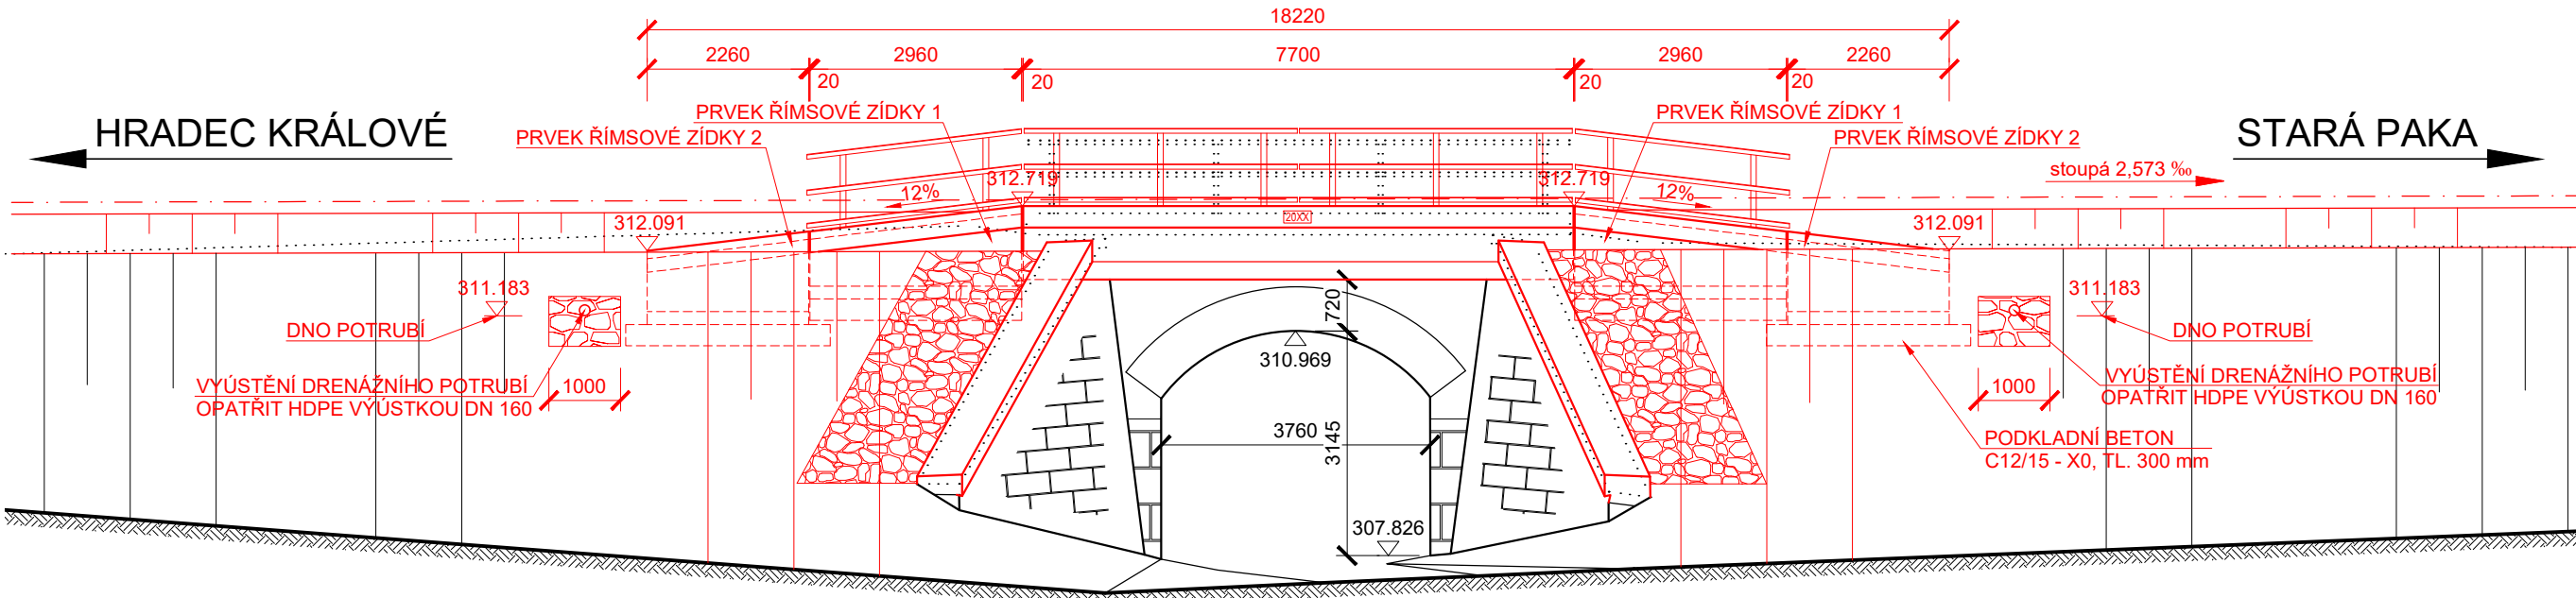

PŘÍČNÝ ŘEZ M 1:50

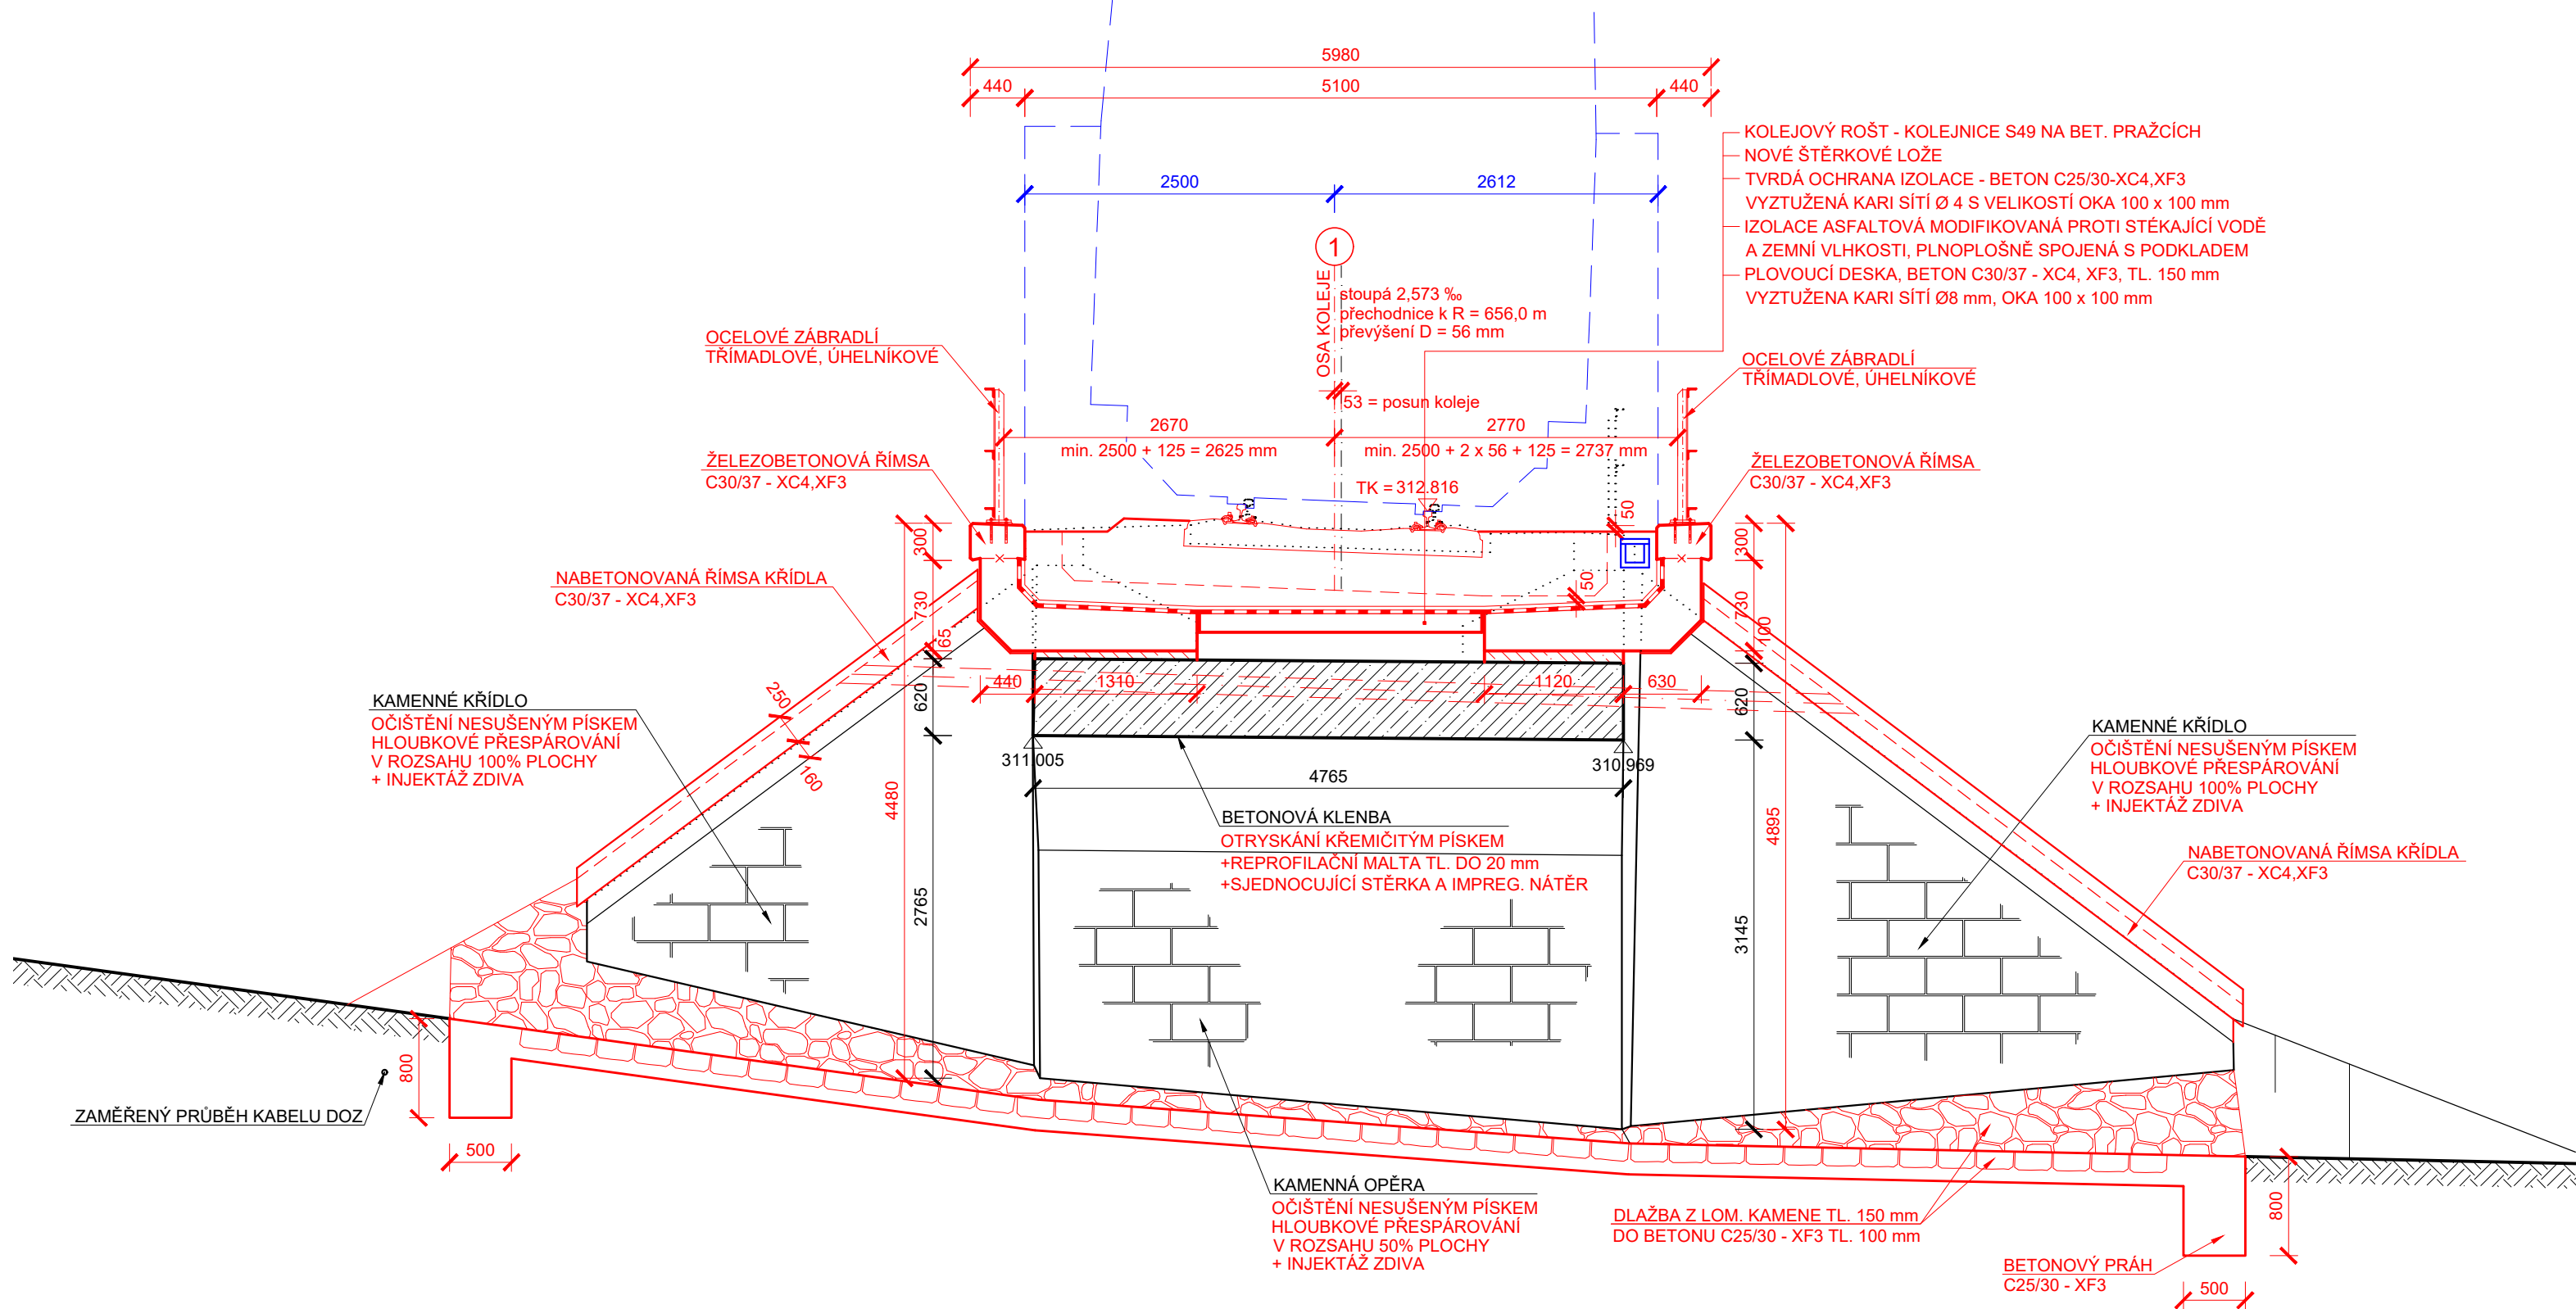

VÝŠKOVÝ SYSTÉM BpV

SOUŘADNICOVÝ SYSTÉM S-JTSK

Číslo změny:	Obsah změny:	Datum změny:
01	-	-
02	-	-
03	-	-

Objednatel:	SÚDOP PRAHA a.s. Ošanská 1a, 130 00 Praha 3 tel.: +420 224 220 316 fax: +420 224 220 316 e-mail: sudop@sudop.cz	Hlavní inženýr projektu: ING. MARTIN RAIBR Garant profese: DLE PŘÍLOH
-------------	---	--------------------------------------------------------------------------------

Středisko:	ELEKTROTECHNIKY, TRAKCE, SDĚLOVACÍ A ZABEZPEČOVACÍ TECHNIKY
Vedoucí střediska:	ING. MARTIN RAIBR
Odpovědný projektant SO, IO, PS:	ING. MARTIN KLIMINSKÝ
Vypracoval:	ING. MARTIN KLIMINSKÝ
Kontroloval:	ING. MARTIN KLIMINSKÝ

Název akce:	Číslo smlouvy:
Zlepšení provozních parametrů trati Jaroměř - Stará Paka	17 291 208
Část:	Projektový stupeň:
MOSTY, PROPUSTKY A ZDI	PD
SO 11-14-19 MOST EV. KM 48,826	Datum:
Název přílohy:	2018
	Číslo části:
	E. 1.4
	Měřítko:
	1 : 100,50
	Počet formátů:
	8 x A4
	Číslo přílohy:
	4

Název akce:	Číslo smlouvy:
Zlepšení provozních parametrů trati Jaroměř - Stará Paka	17 291 208
Část:	Projektový stupeň:
MOSTY, PROPUSTKY A ZDI	PD
SO 11-14-19 MOST EV. KM 48,826	Datum:
Název přílohy:	2018
	Číslo části:
	E. 1.4
	Měřítko:
	1 : 100,50
	Počet formátů:
	8 x A4
	Číslo přílohy:
	4

DOCUMENT LZE UŽÍVAT POUZE VE SMYSLU PŘÍSLUŠNÉ SMLOUVY O DÍLO. ŽÁDNÁ JEJÍ ČÁST NEMŮŽE BYTI DÍLEŽNOSTI S 121/2000 Sb. KOPÍROVÁNÁ NEBO JINÝM ZPŮSOBEM ROZŠŤŘOVÁNA. BEZ SOUHLASU SÚDOP PRAHA a.s.