




PŮDORYS M 1:100

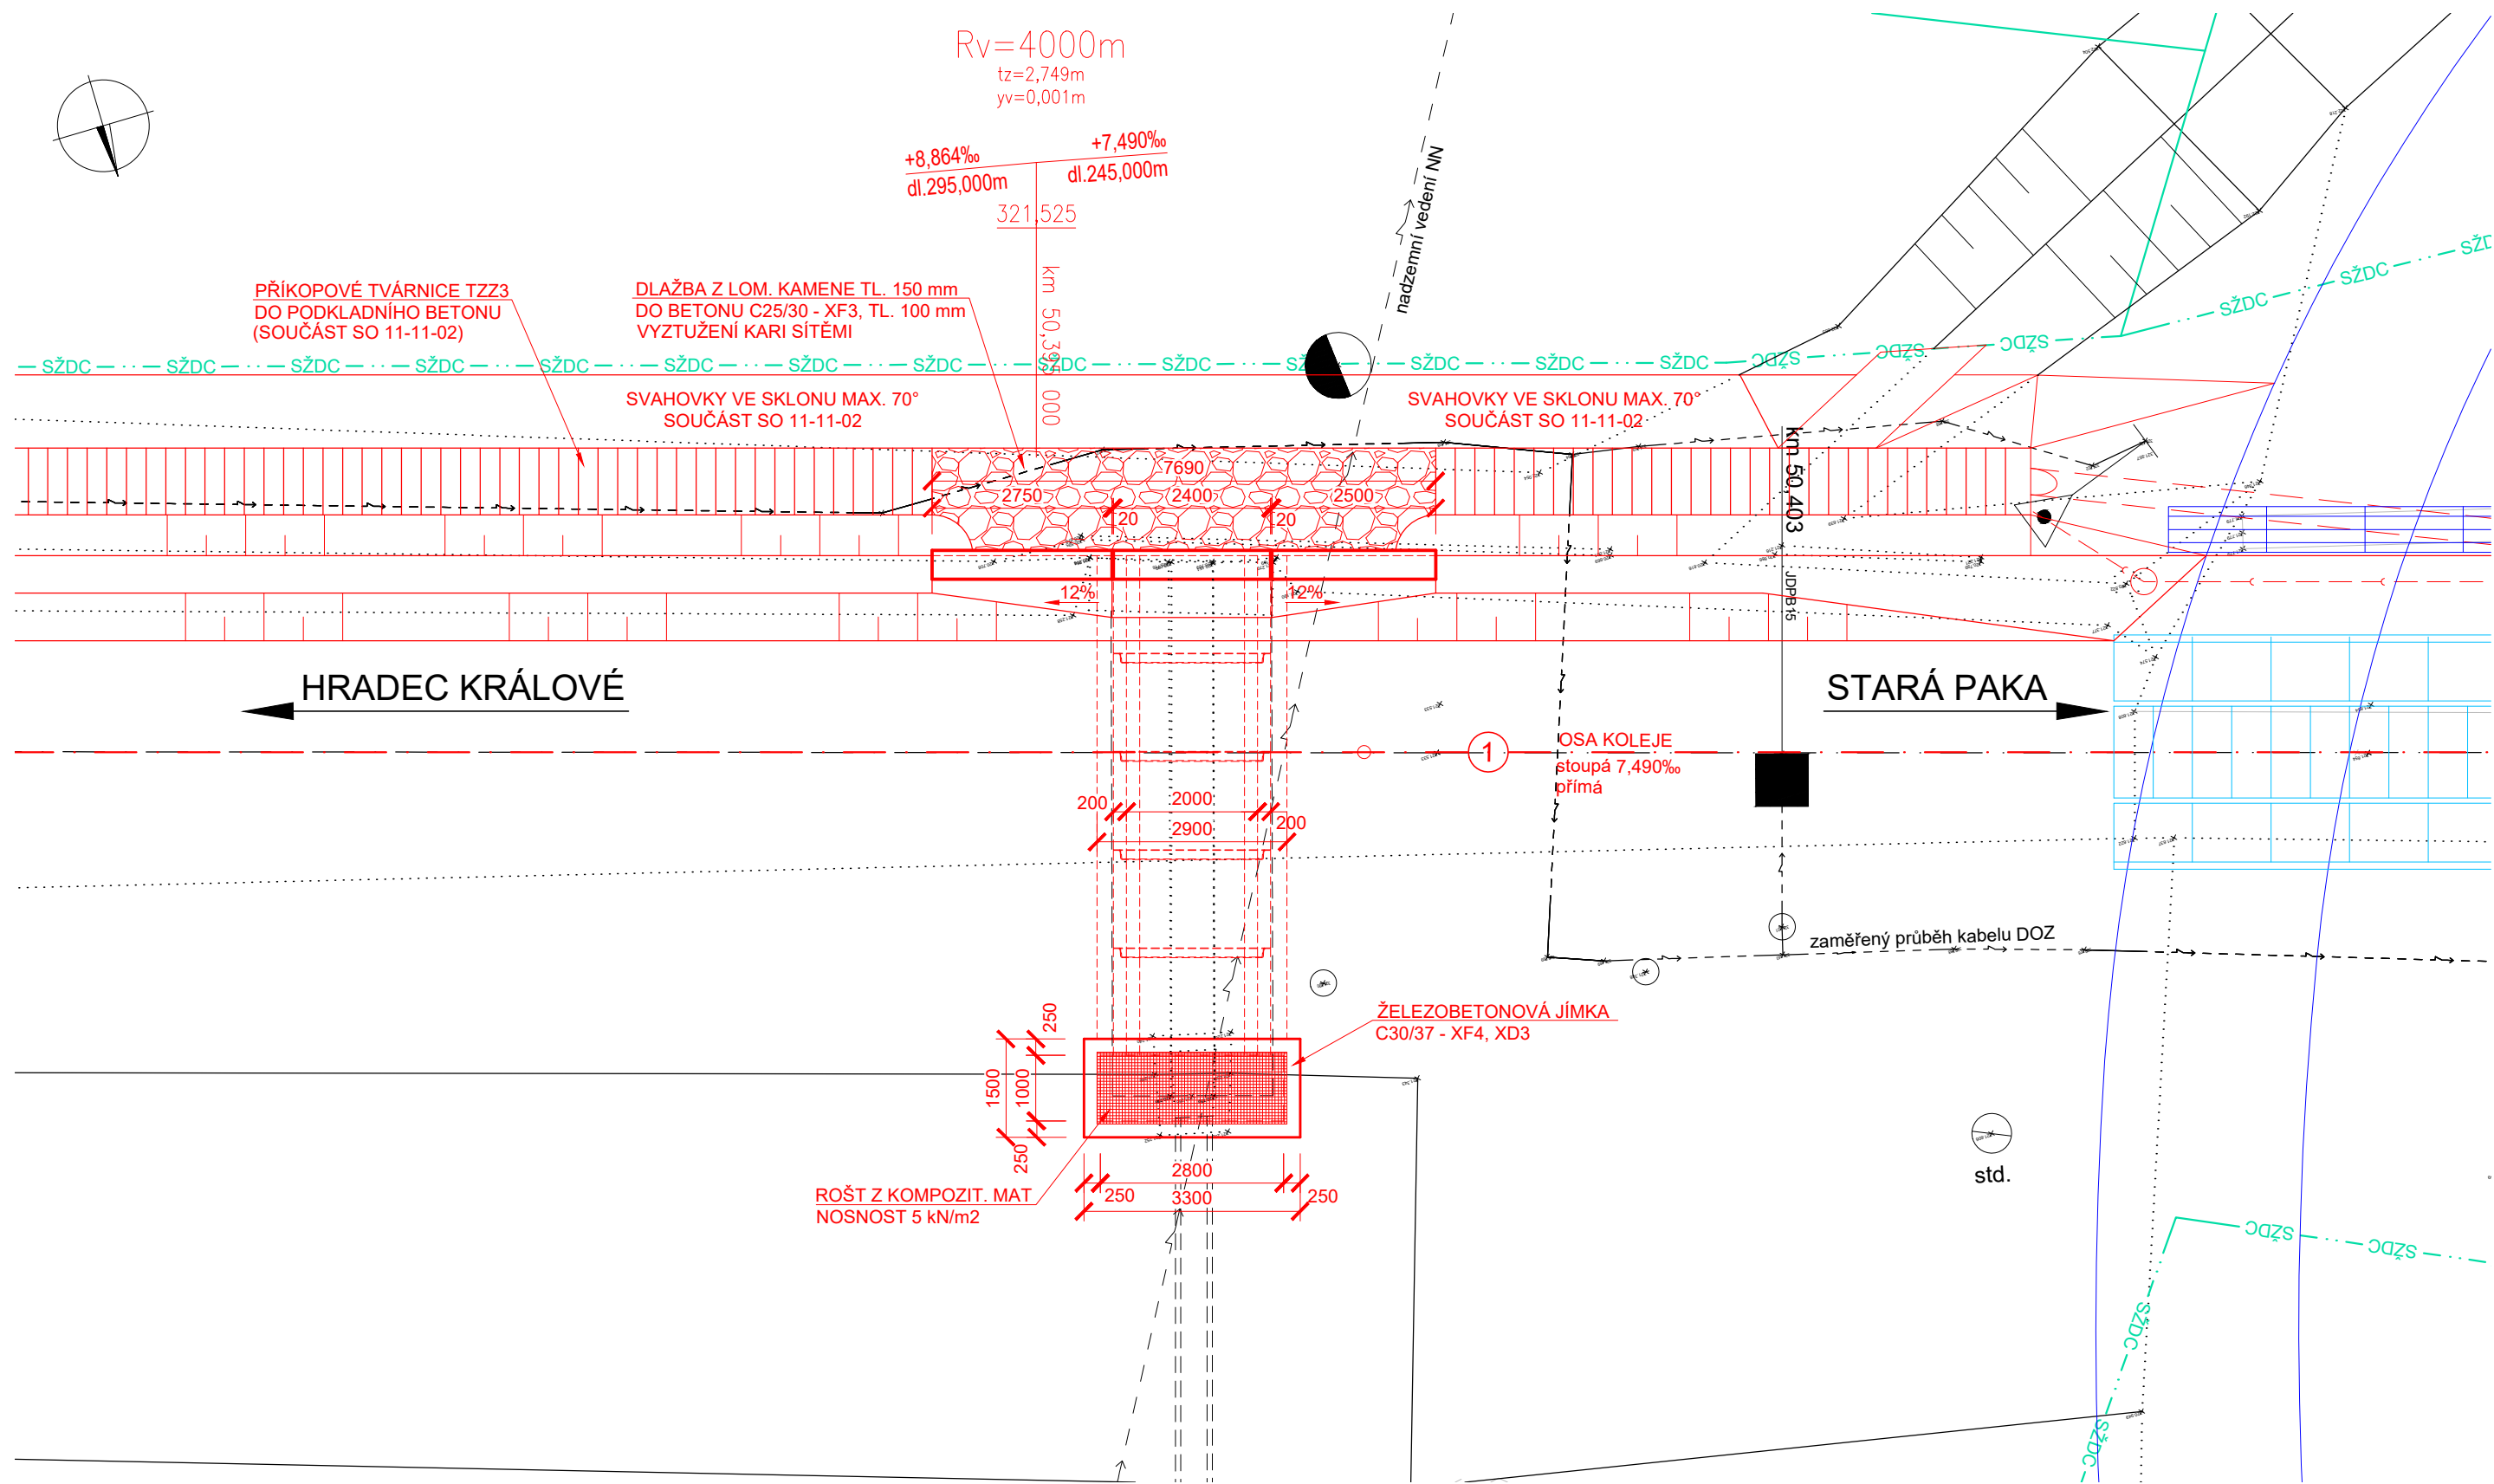


PŘÍČNÝ ŘEZ M 1:50

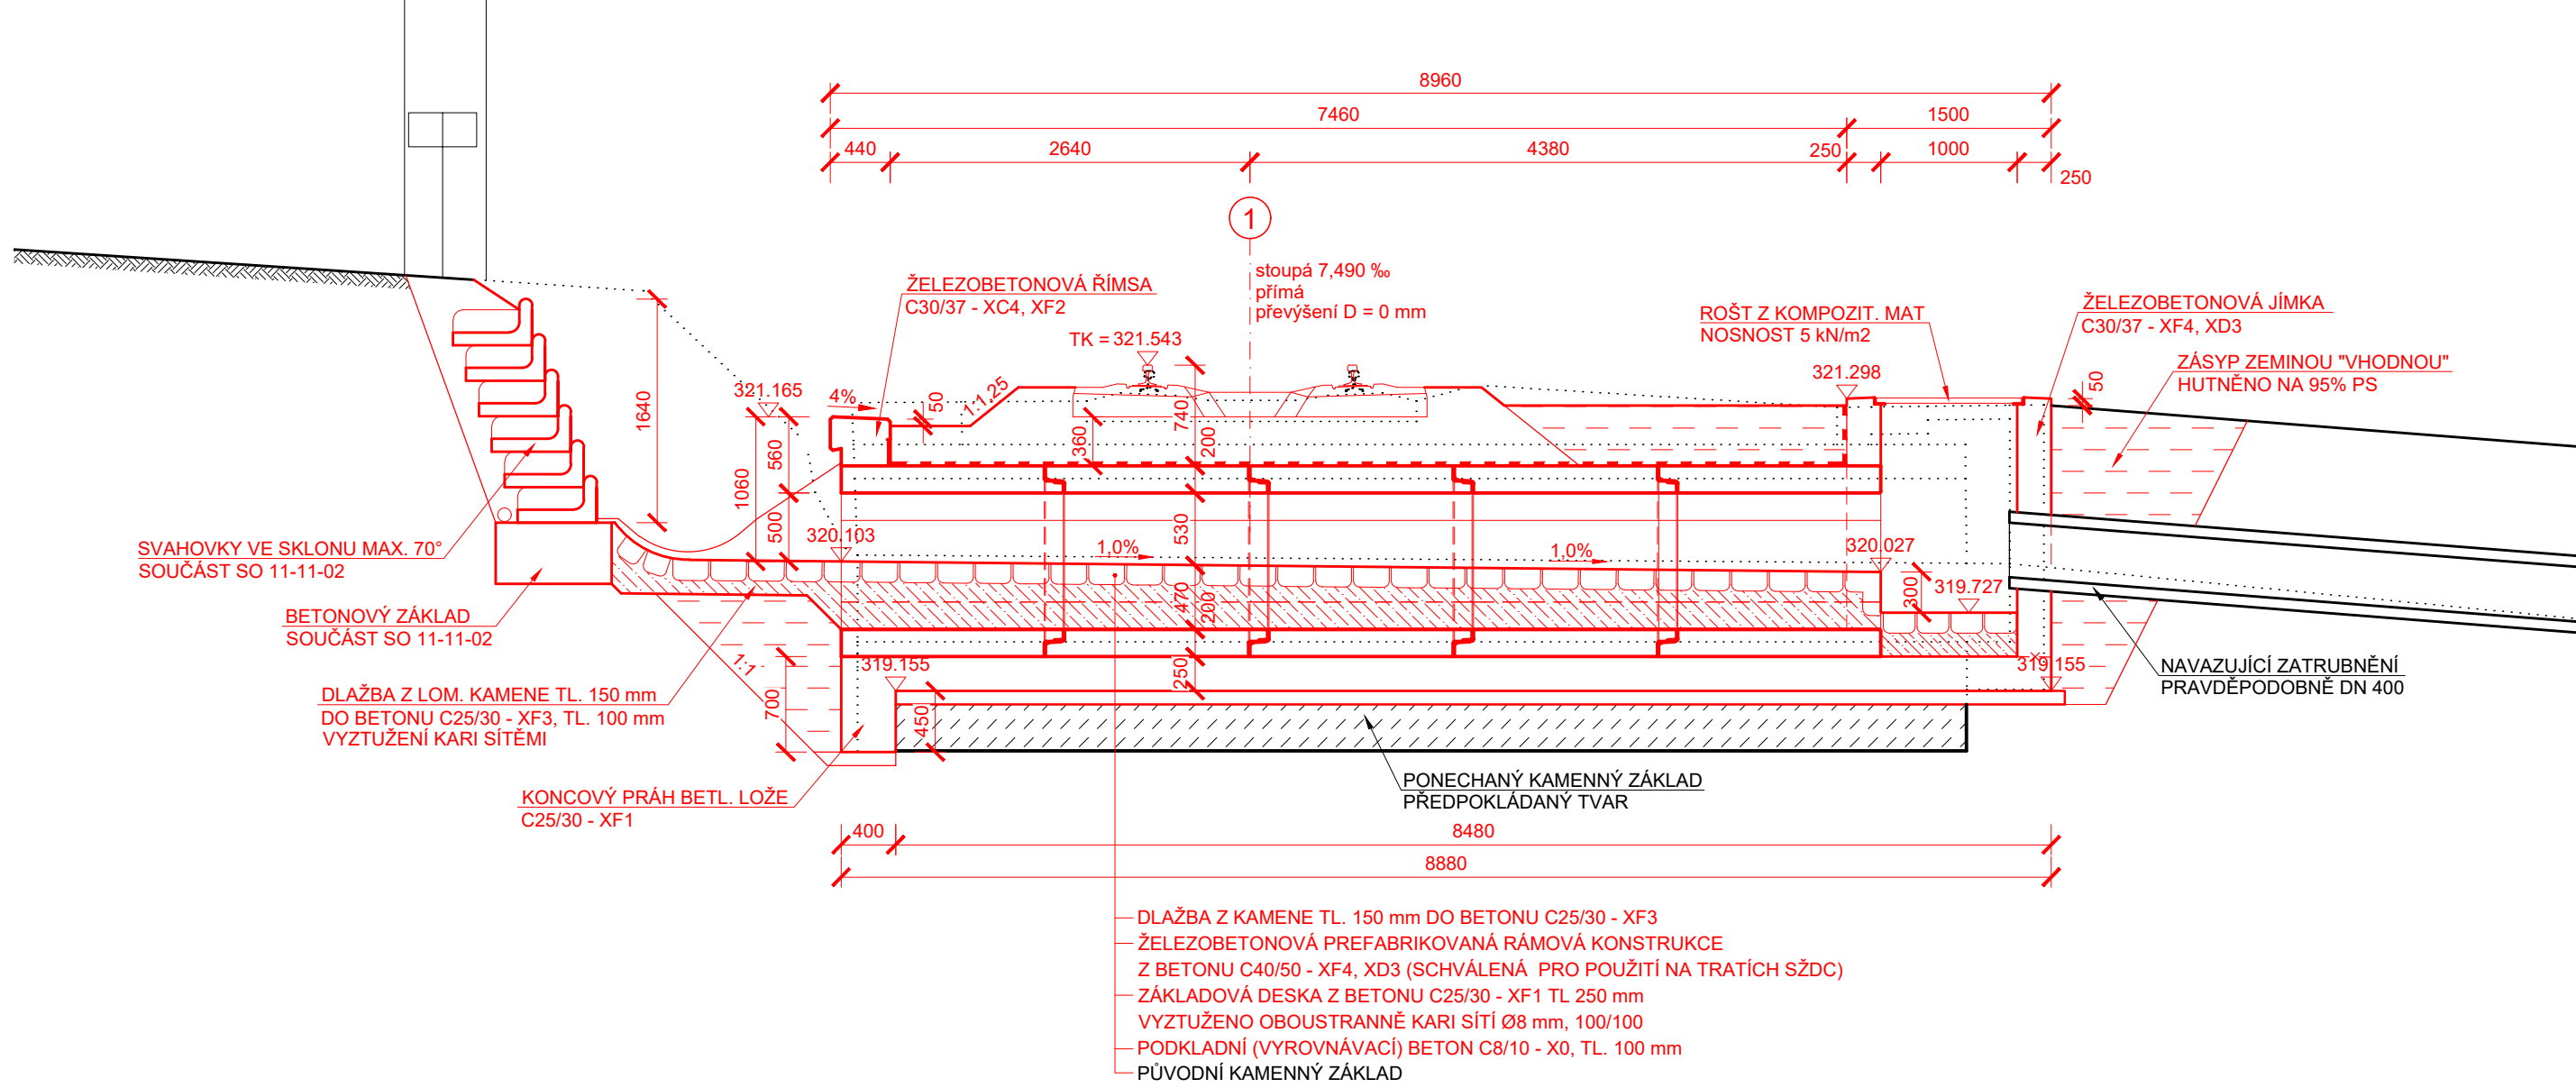


PODÉLNÝ ŘEZ M 1:50

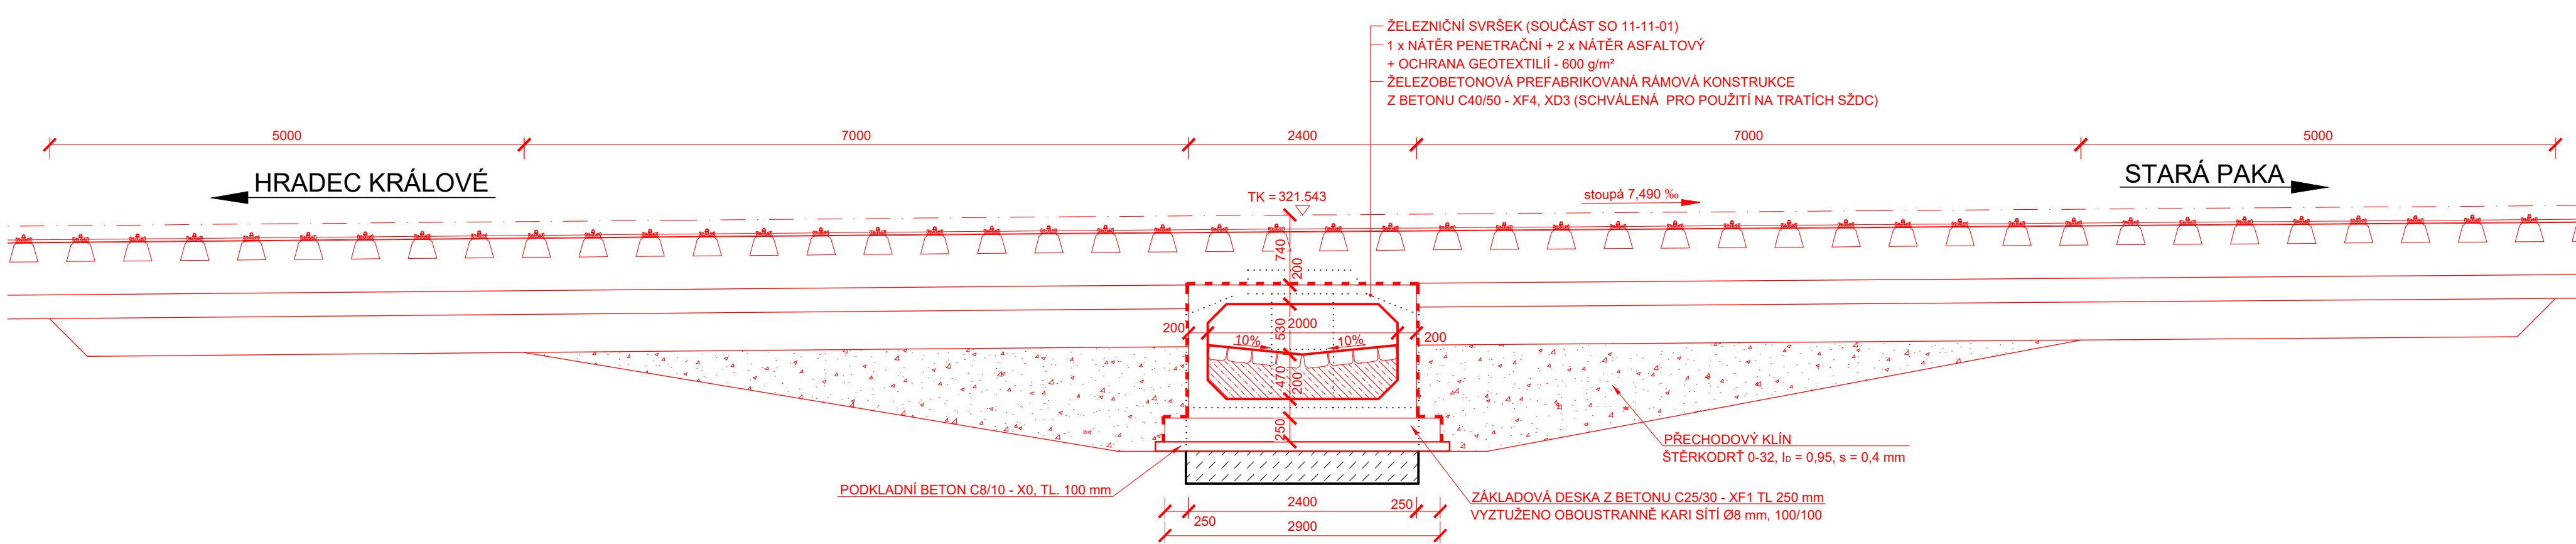


POHLED ZLEVA M 1:50

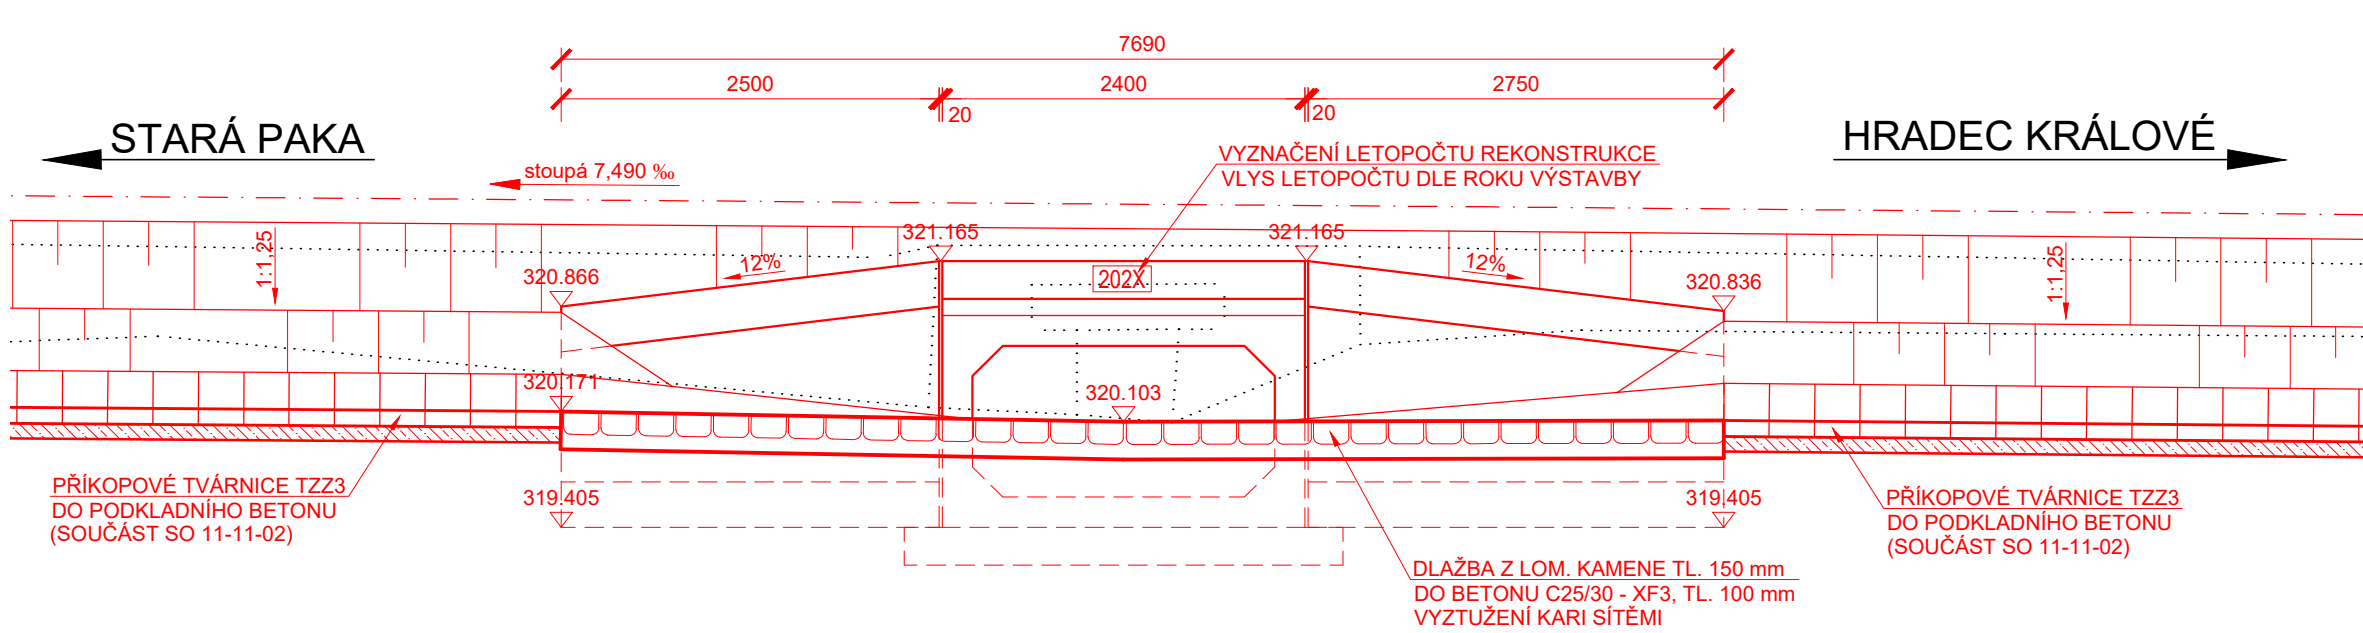

VÝŠKOVÝ SYSTÉM BpV		SOUŘADNICOVÝ SYSTÉM S-JTSK	
Císlo změny:	Obsah změny:	Datum změny:	
01	-	-	
02	-	-	
03	-	-	

Objednatel:		SÚDOP, s. r. o.	
		Dlážděná 1003/7, 110 00 Praha 1	
		tel.: +420 222 335 777	
		e-mail: szdo@szdc.cz	

Generální projektant:		SUDOP PRAHA a.s.	
		Oltavská 1a, 130 00 Praha 3	
		tel.: +420 267 094 111	
		fax: +420 224 230 316	
		e-mail: praha@sudop.cz	

Hlavní inženýr projektu:		ING. MARTIN RAIBR	
Garant profese:		DLE PŘÍLOH	

Středisko:			
ELEKTROTECHNIKY, TRAKCE, SDĚLOVACÍ A ZABEZPEČOVACÍ TECHNIKY			
Vedoucí střediska:	Odpovědný projektant SO, IO, PS:	Vypracoval:	Kontroloval:
ING. MARTIN RAIBR	ING. MARTIN KLOMINSKÝ	ING. MARTIN KLOMINSKÝ	ING. MARTIN KLOMINSKÝ

Název akce:		Číslo smlouvy:	
		17 291 208	

Zlepšení provozních parametrů trati Jaroměř - Stará Paka		Projektový stupeň:	
		PD	

Část:		Datum:	
		2018	

MOSTY, PROPUSTKY A ZDI		Číslo části:	
SO 11-14-22 PROPUSTEK EV. KM 50,397		E. 1.4	

Název přílohy:		Měřítko:	
		1 : 100,50	

DISPOZICE NOVÉHO STAVU		Počet formátů:	
		8 x A4	

Číslo přílohy:		4	
----------------	--	---	--

DOKUMENT LZE UŽÍVAT POUZE VE SMYSLU PŘÍSLUŠNÉ SMLOUVY O DÍLO. ŽÁDNÁ JEJÍ ČÁST NEMŮŽE BYTI DÍL ZÁKONA č. 121/2000 Sb. KOPÍROVÁNA NEBO JINÝM ZPŮSOBEM ROZŠŘŮVÁNA. BEZ SOUHLASU SUDOP PRAHA a.s.