


SITUACE M 1:1000

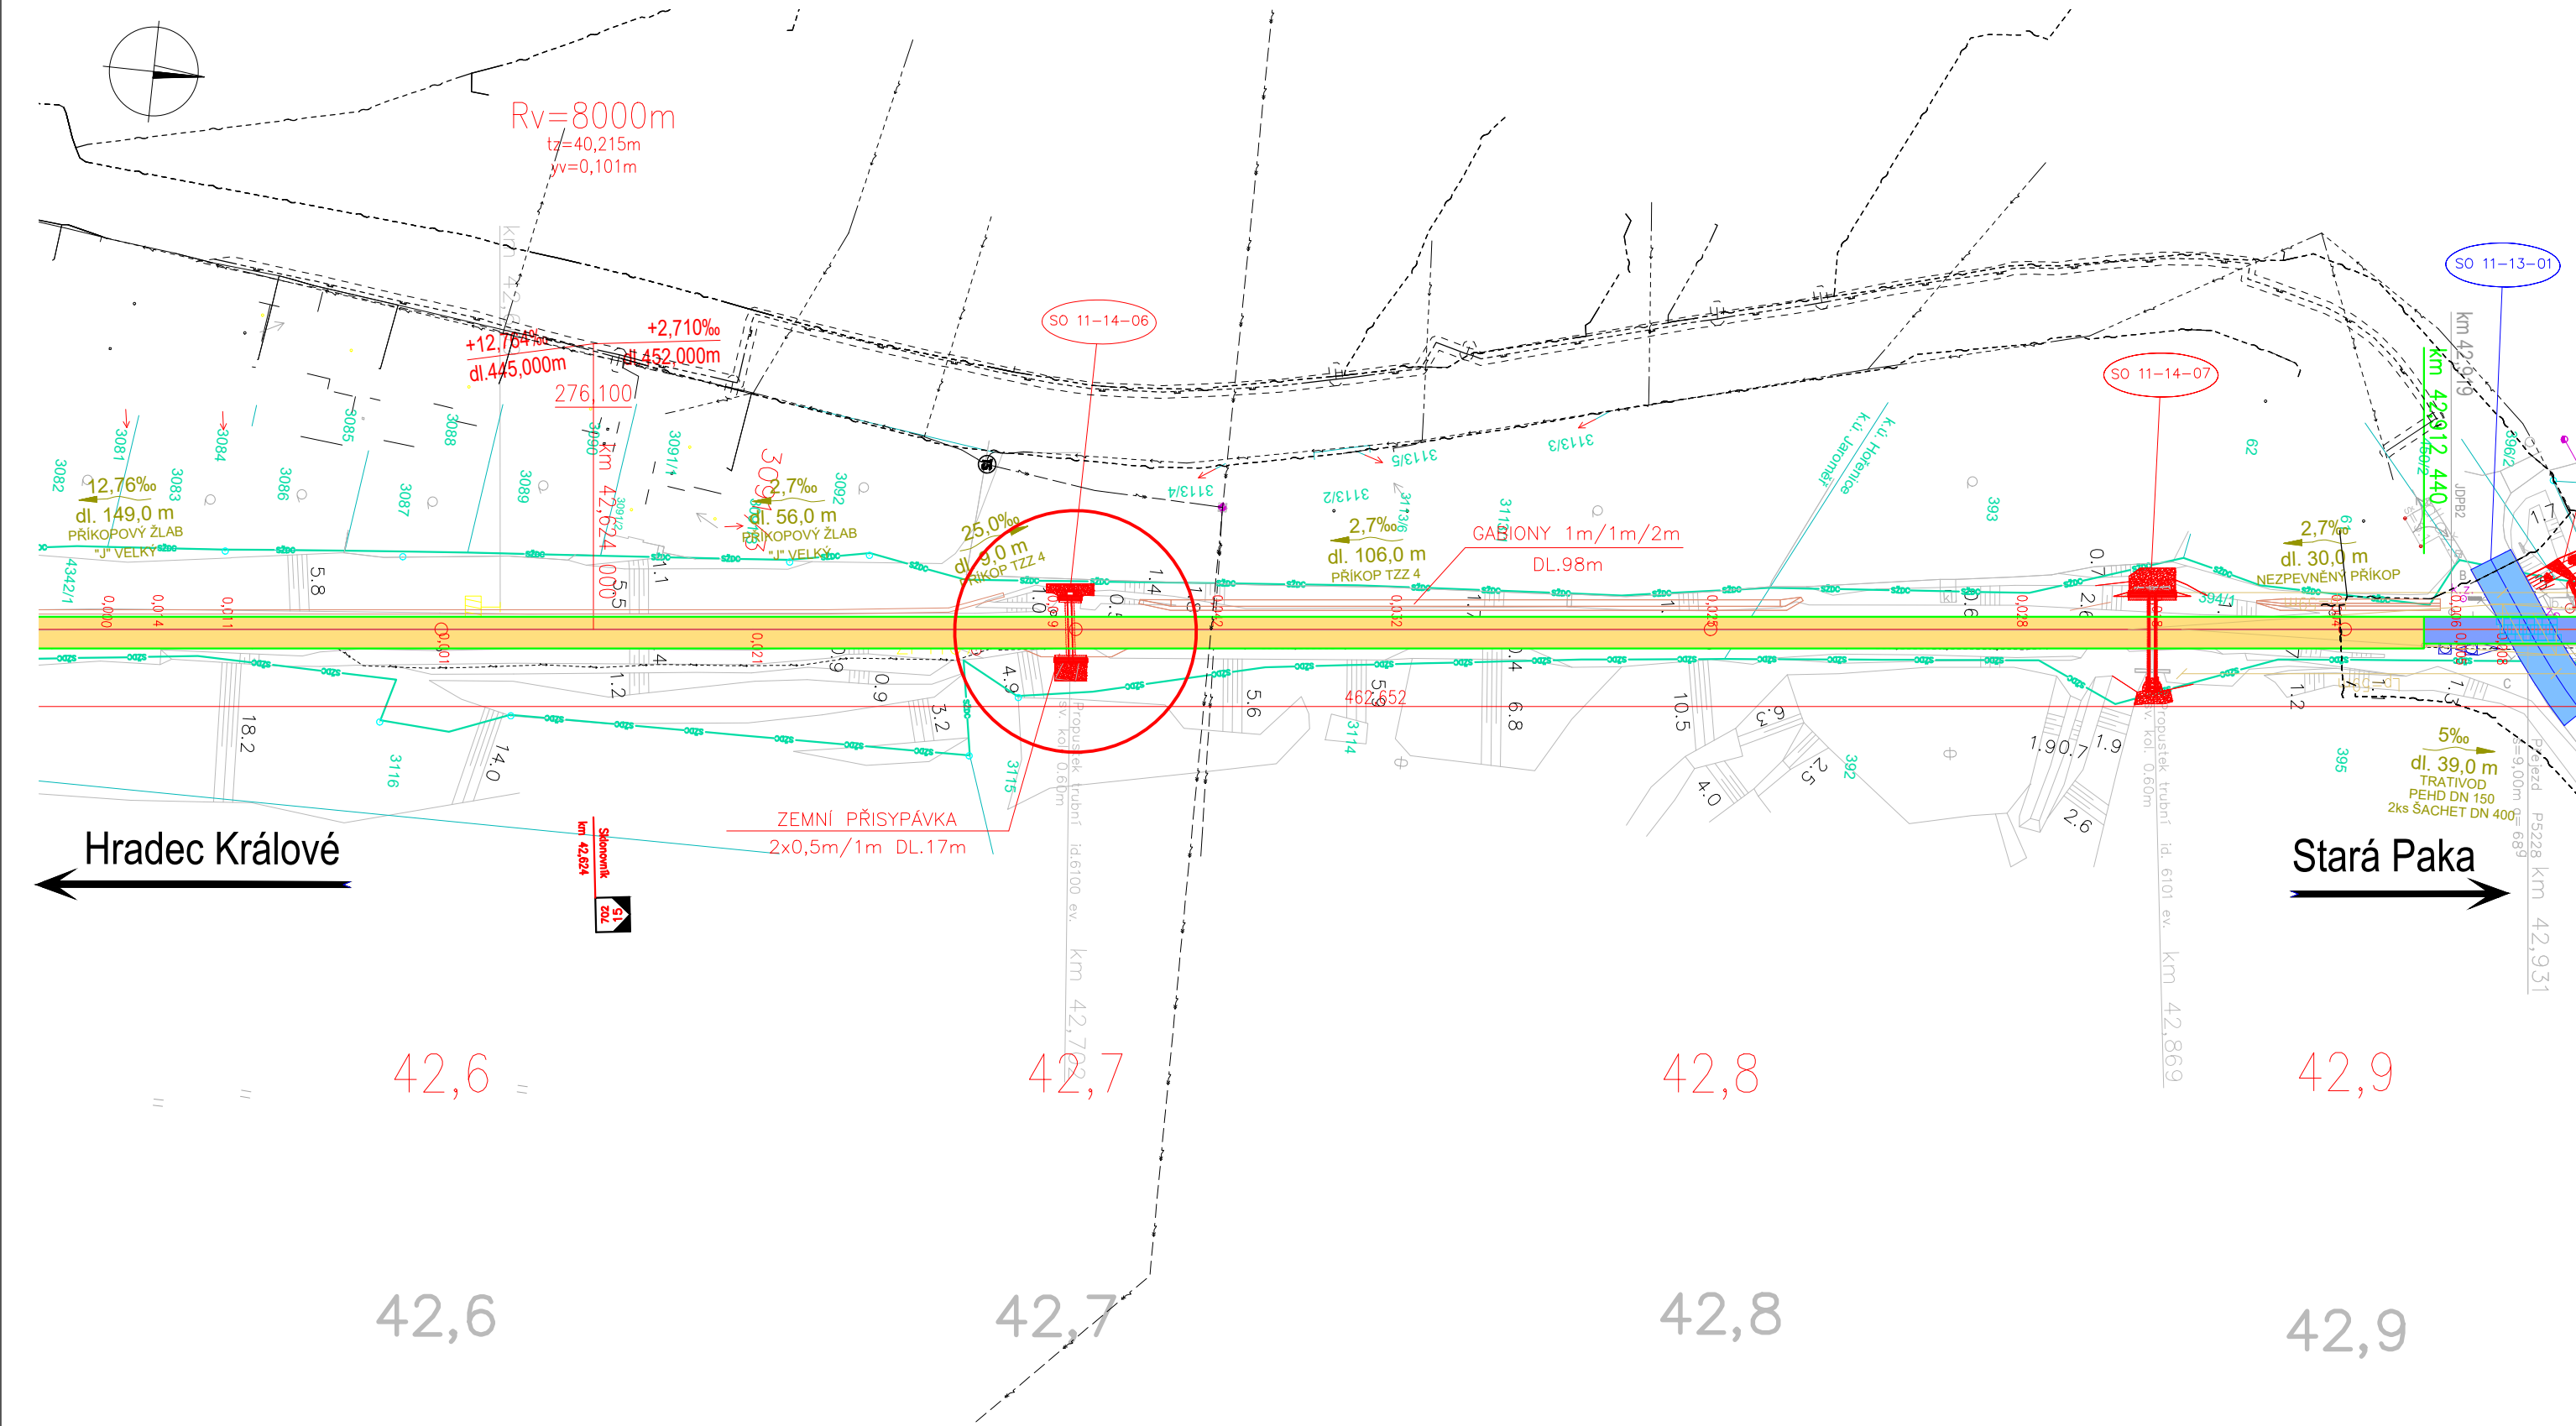

SEZNAM SOUVISEJÍCÍCH SO

PS 00-21-01	Jaroměř – Stará Paka, úpravy TK, DOK
PS 00-21-01	Jaroměř – Stará Paka, úpravy MK
PS 10-12-01	Jaroměř-Dvůr Králové n. L., úpravy TZZ
SO 11-11-01	Jaroměř-Dvůr Králové n. L. – železniční svršek
SO 11-11-02	Jaroměř-Dvůr Králové n. L. – železniční spodek

VÝŠKOVÝ SYSTÉM BpV		SOUŘADNICOVÝ SYSTÉM S-JTSK	Datum změny:
Číslo změny:	Obsah změny:		
01	-		-
02	-		-
03	-		-

Objednatel:		SŽDC, s.o.
		Dlážděná 1003/7, 110 00 Praha 1
Správa železniční dopravní cesty		tel.: +420 222 335 777
		e-mail: szdc@szdc.cz

Generální projektant:		SUDOP PRAHA a.s.	Hlavní inženýr projektu:
		Olšanská 1a, 130 80 Praha 3	ING. MARTIN RAIBR
		tel.: +420 267 094 111	Garant profese:
		fax: +420 224 230 316	DLE PŘÍLOH
		e-mail: praha@sudop.cz	

Středisko:			
ELEKTROTECHNIKY, TRAKCE, SDĚLOVACÍ A ZABEZPEČOVACÍ TECHNIKY			
Vedoucí střediska:	Odpovědný projektant SO, IO, PS:	Vypracoval:	Kontroloval:
ING. MARTIN RAIBR	ING. MARTIN KLOMÍNSKÝ	ING. MARTIN KLOMÍNSKÝ	ING. MARTIN KLOMÍNSKÝ

Název akce:	Číslo smlouvy:	
	17 291 208	
Zlepšení provozních parametrů trati Jaroměř - Stará Paka	Projektový stupeň:	
	PD	
Část:	Datum:	
	2018	
MOSTY, PROPUSTKY A ZDI	Číslo části:	
SO 11-14-06 PROPUSTEK EV. KM 42,702	E.1.4	
Název přílohy:	Měřítko:	Počet formátů:
	1 : 1000	3 x A4
SITUACE	Číslo přílohy:	2