




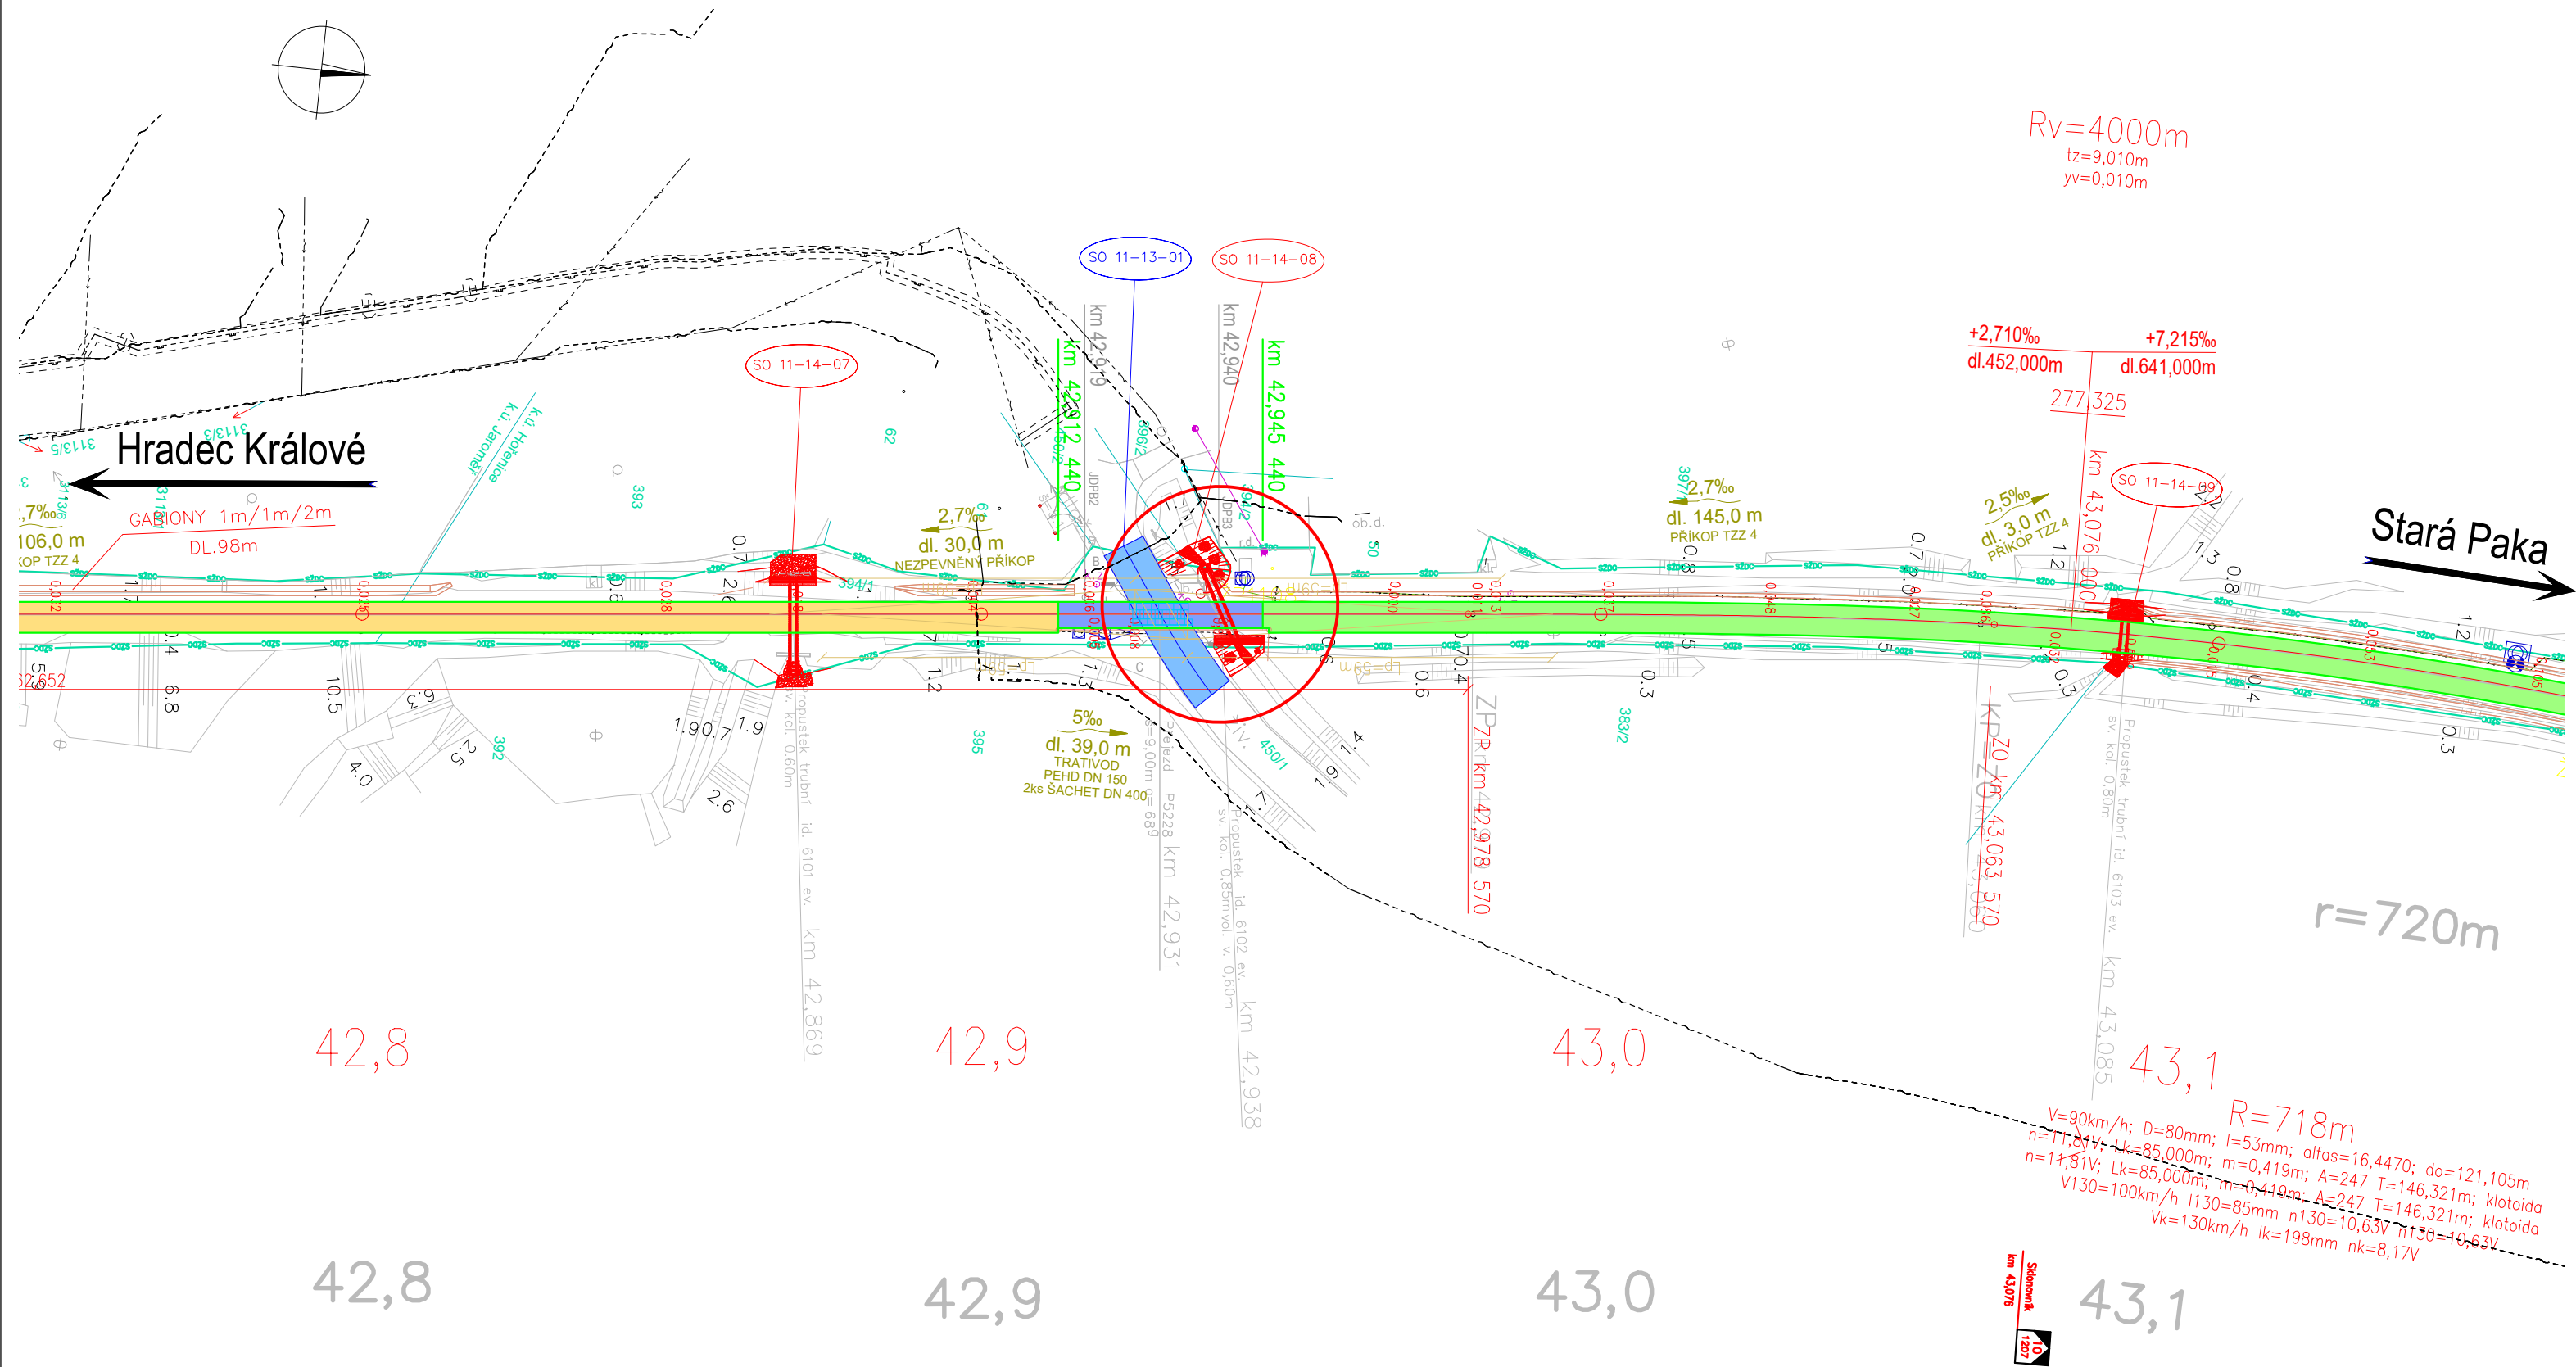


SITUACE M 1:1000



SEZNAM SOUVISEJÍCÍCH SO

PS 00-21-01	Jaroměř – Stará Paka, úpravy TK, DOK
PS 00-21-01	Jaroměř – Stará Paka, úpravy MK
PS 10-12-01	Jaroměř-Dvůr Králové n. L., úpravy TZZ
SO 11-11-01	Jaroměř-Dvůr Králové n. L. – železniční svršek
SO 11-11-02	Jaroměř-Dvůr Králové n. L. – železniční spodek
SO 11-13-01	Přejezd P5228 km 42,931

VÝŠKOVÝ SYSTÉM Bpv		SOUŘADNICOVÝ SYSTÉM S-JTSK			
Číslo změny:	Obsah změny:			Datum změny:	
01	-			-	
02	-			-	
03	-			-	
Objednatel:					
		SZDC, s.o. Dlážděná 1003/7, 110 00 Praha 1 tel.: +420 222 335 777 e-mail: szdc@szdc.cz			
Generální projektant:		SUDOP PRAHA a.s. Olšanská 1a, 130 80 Praha 3 tel.: +420 267 094 111 fax: +420 224 230 316 e-mail: praha@sudop.cz		Hlavní inženýr projektu: ING. MARTIN RAIBR	
				Garant profese: DLE PŘÍLOH	
Středisko:					
ELEKTROTECHNIKY, TRAKCE, SDĚLOVACÍ A ZABEZPEČOVACÍ TECHNIKY					
Vedoucí střediska:		Odpovědný projektant SO, IO, PS:	Vypracoval:	Kontroloval:	
ING. MARTIN RAIBR		 ING. MARTIN KLOMÍNSKÝ	 ING. MARTIN KLOMÍNSKÝ	 ING. MARTIN KLOMÍNSKÝ	
Název akce:				Číslo smlouvy:	
Zlepšení provozních parametrů trati Jaroměř - Stará Paka				17 291 208	
				Projektový stupeň:	
				PD	
				Datum:	
Část:				2018	
MOSTY, PROPUSTKY A ZDI SO 11-14-08 PROPUSTEK EV. KM 42,938				Číslo části:	
				E.1.4	
Název přílohy:				Měřítko:	Počet formátů:
				1 : 1000	3 x A4
SITUACE				Číslo přílohy:	
				2	