


- POZNÁMKY**
- VÝKRES STÁVAJÍCÍHO STAVU BYL ZHOTOVEN NA ZÁKLADĚ GEODETICKÉHO ZAMĚŘENÍ A BEZ ARCHIVNÍ DOKUMENTACE
 - PROPUSTEK POD TRATÍ PŘEVÁDÍ OBČASNOU VODOTEČ

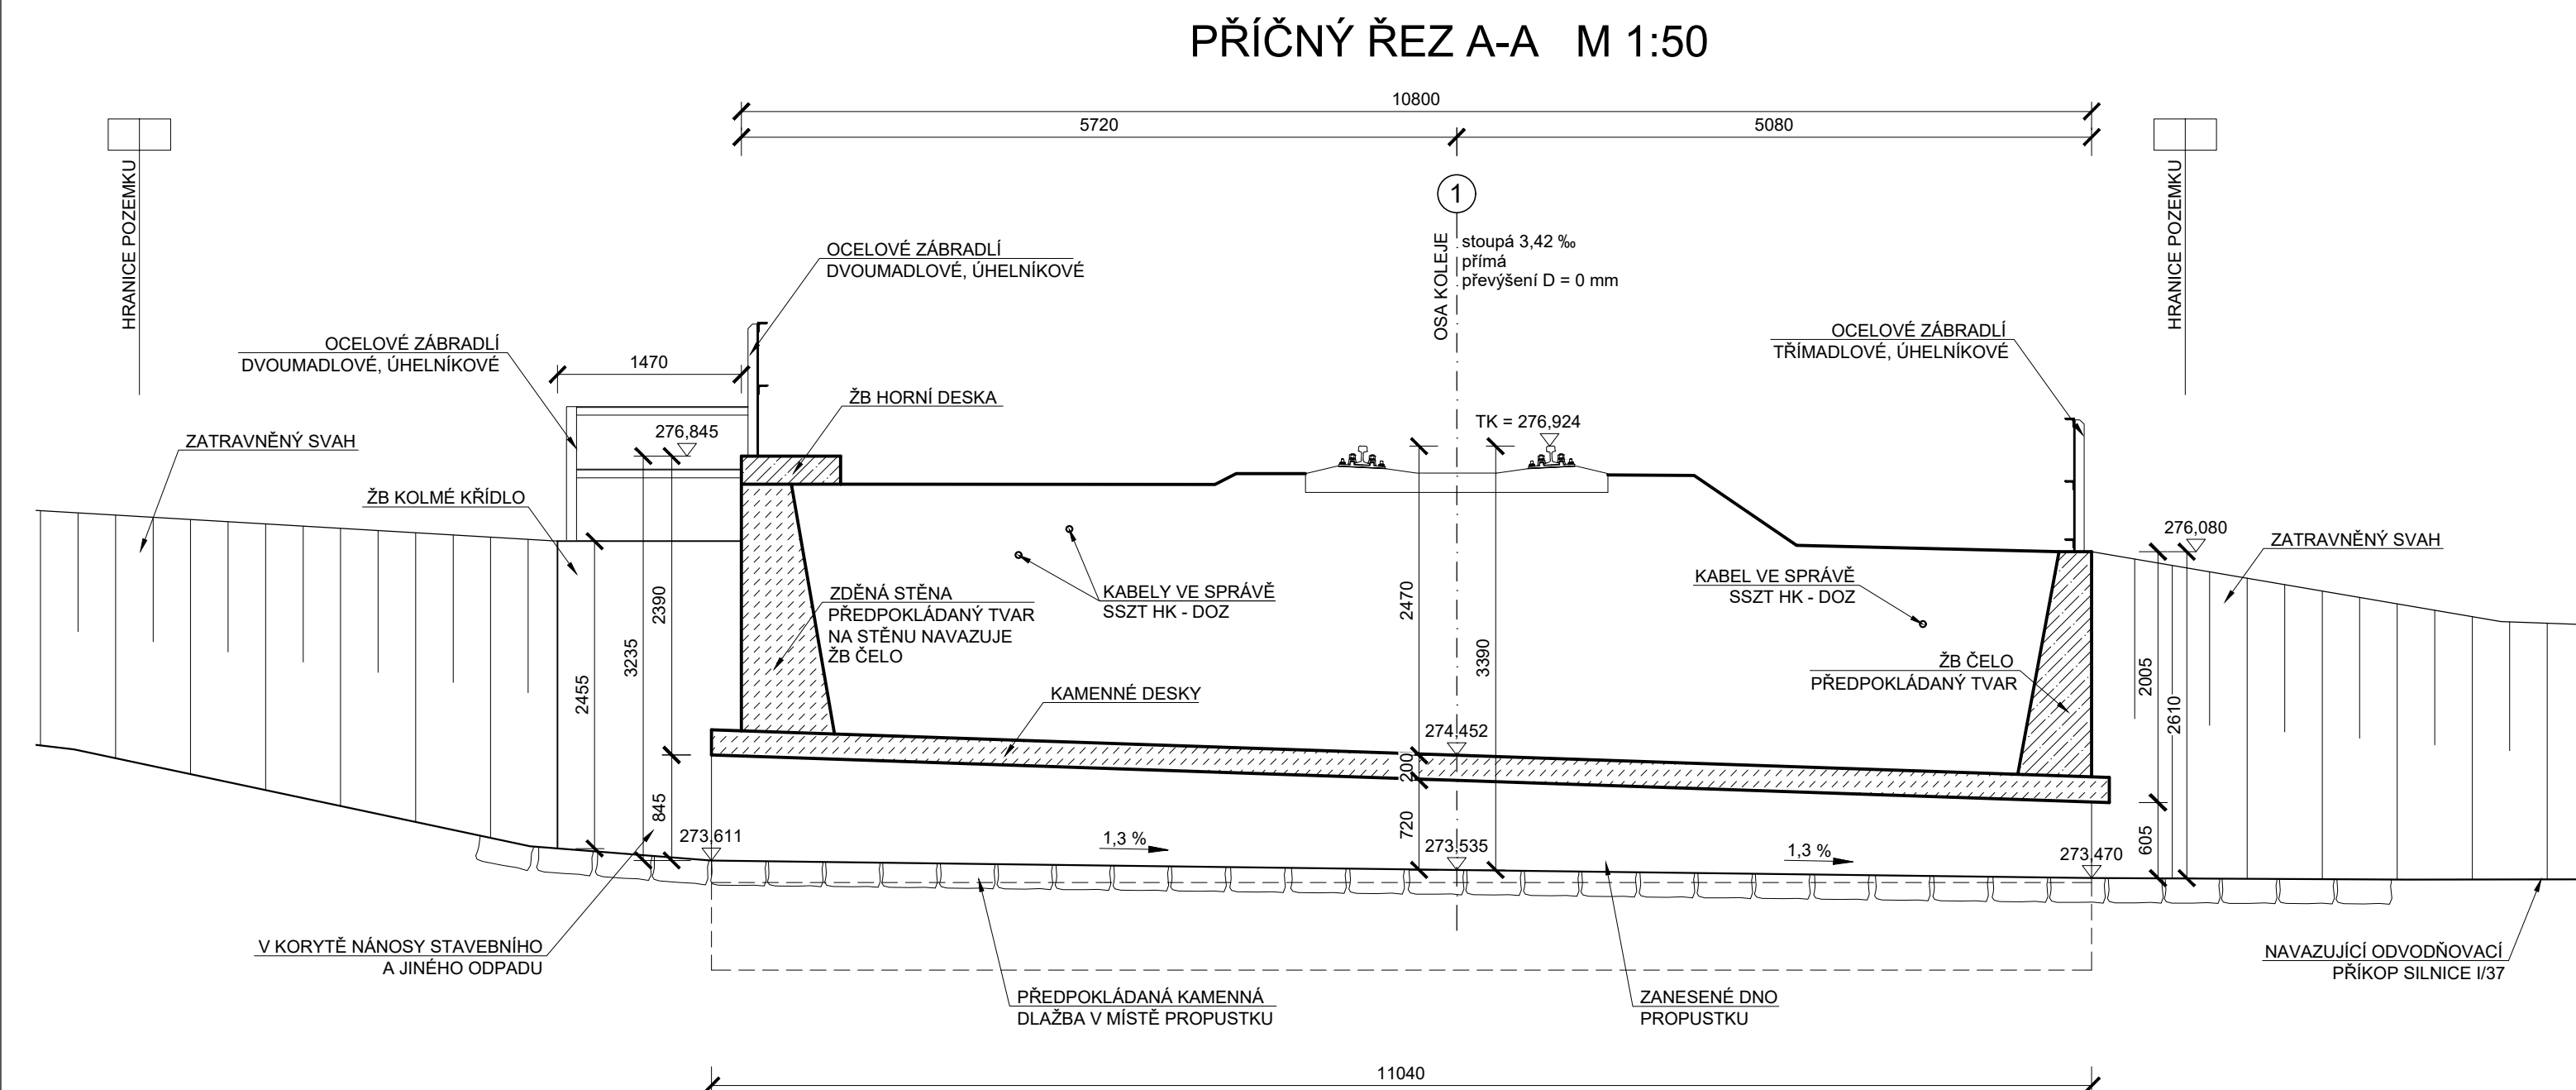

VÝŠKOVÝ SYSTÉM BpV SOUŘADNICOVÝ SYSTÉM S-JTSK		
Číslo změny:	Obsah změny:	Datum změny:
01	-	-
02	-	-
03	-	-
Objednatel: SŽDC, s.o. Dlažďená 1003/7, 110 00 Praha 1 tel.: +420 222 335 777 e-mail: szdc@szdc.cz		
Generální projektant: SUDOP PRAHA a.s. Olšanská 1a, 150 80 Praha 3 tel.: +420 267 094 111 fax: +420 224 230 316 e-mail: praha@sudop.cz		
Hlavní inženýr projektu: ING. MARTIN RAIBR Garant profese: DLE PŘÍLOH		
Středisko: ELEKTROTECHNIKY, TRAKCE, SDĚLOVACÍ A ZABEZPEČOVACÍ TECHNIKY		
Vedoucí střediska: ING. MARTIN RAIBR	Odpovědný projektant SO, IO, PS: ING. MARTIN KLOMÍNSKÝ	Vypracoval: ING. MARTIN KLOMÍNSKÝ
Kontroloval: ING. MARTIN KLOMÍNSKÝ		
Název akce:		Číslo smlouvy: 17 291 208
Zlepšení provozních parametrů trati Jaroměř - Stará Paka		Projektový stupeň: PD
Část:		Datum: 2018
MOSTY, PROPUSTKY A ZDI SO 11-14-08 PROPUSTEK EV. KM 42,938		Číslo části: E.1.4
Název přílohy:		Měřítko: 1 : 100,50 Počet formátů: 6 x A4
STÁVAJÍCÍ STAV		Číslo přílohy: 3