

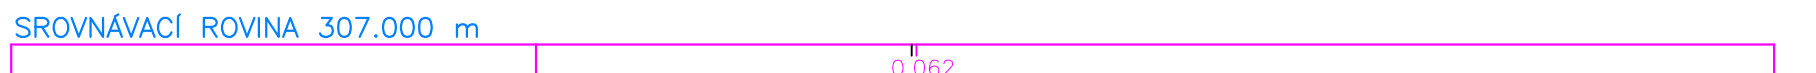


PRÍČNÉ REZY v km 49,0 - 53,7
M 1:100


PRÍČNÝ REZ V km 49,000
M 1:100

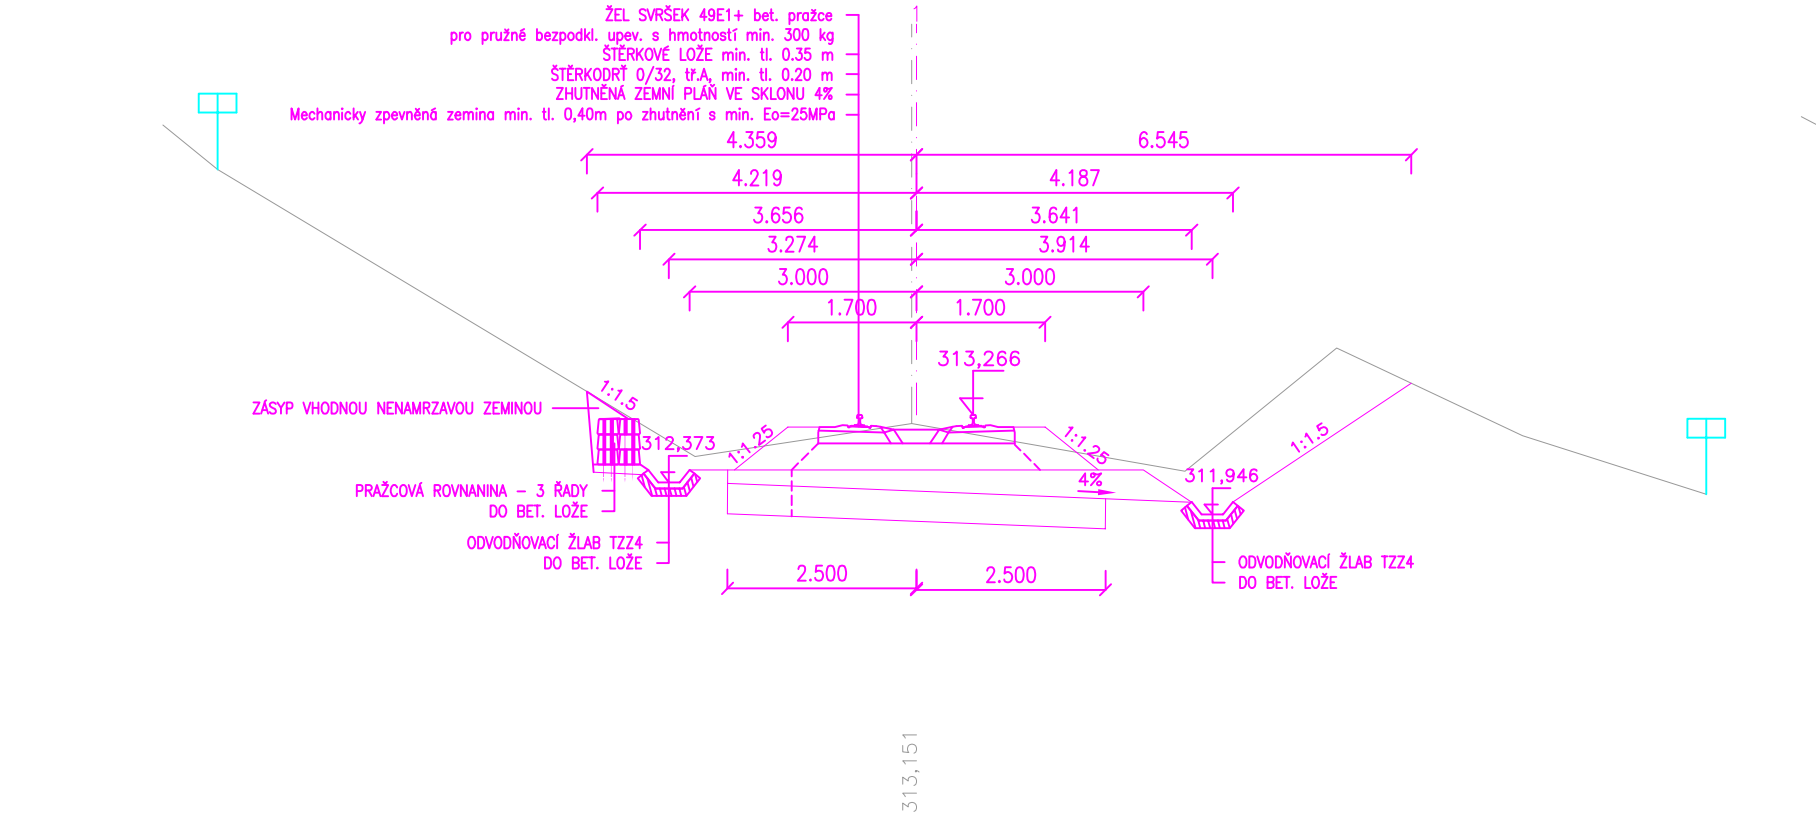


PRÍČNÝ REZ V km 49,350
M 1:100

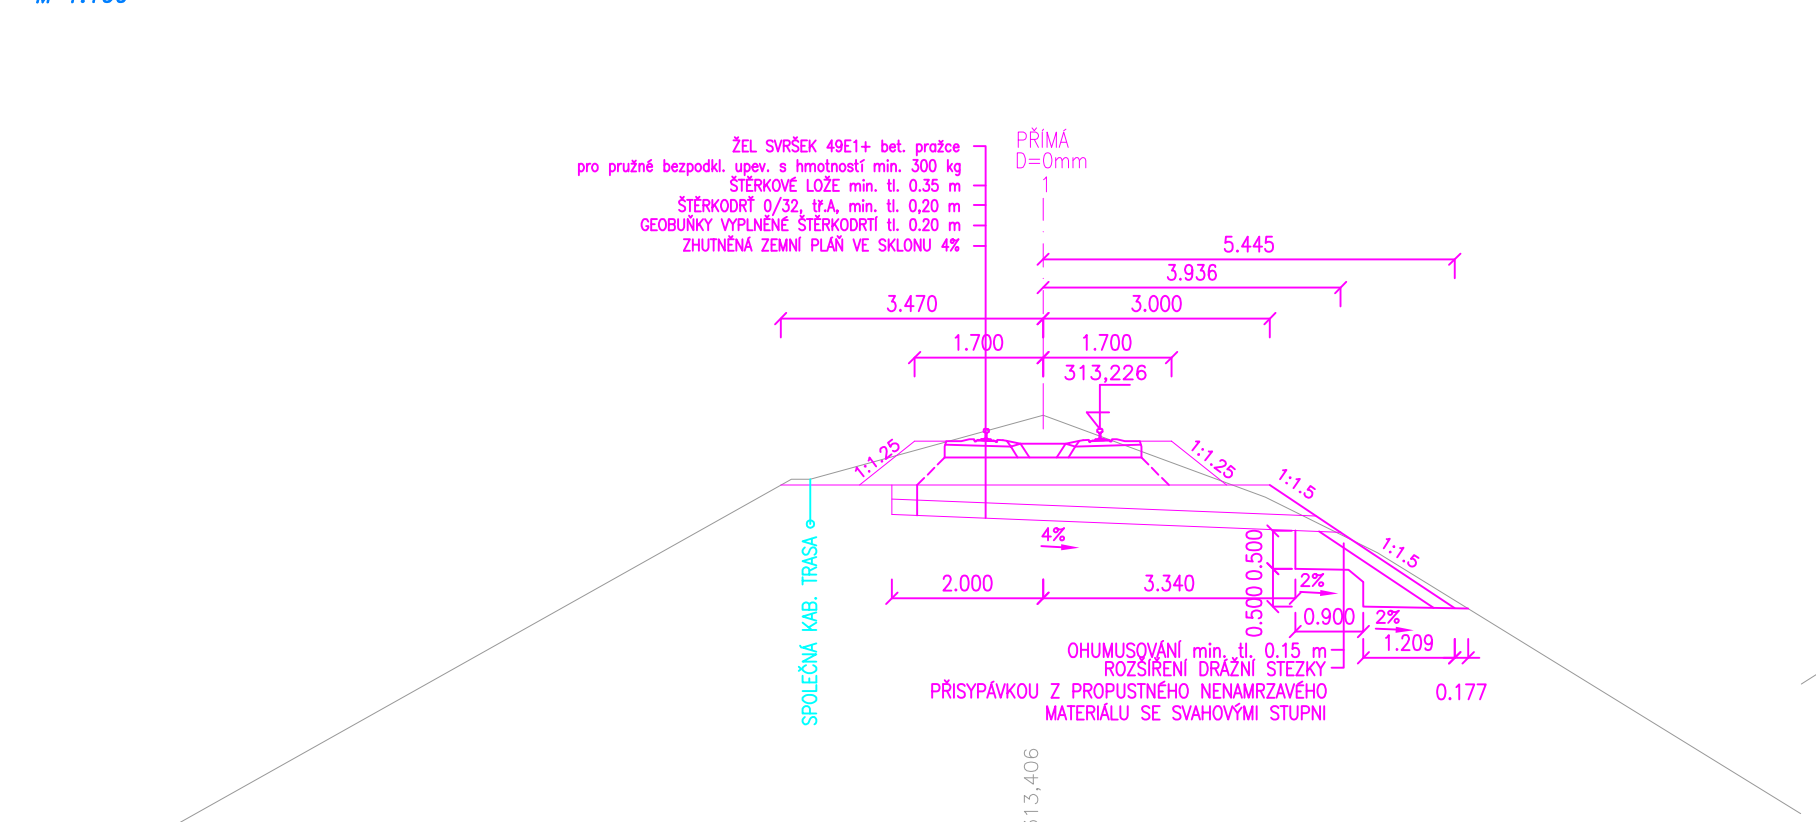



PRÍČNÝ REZ V km 49,700
M 1:100

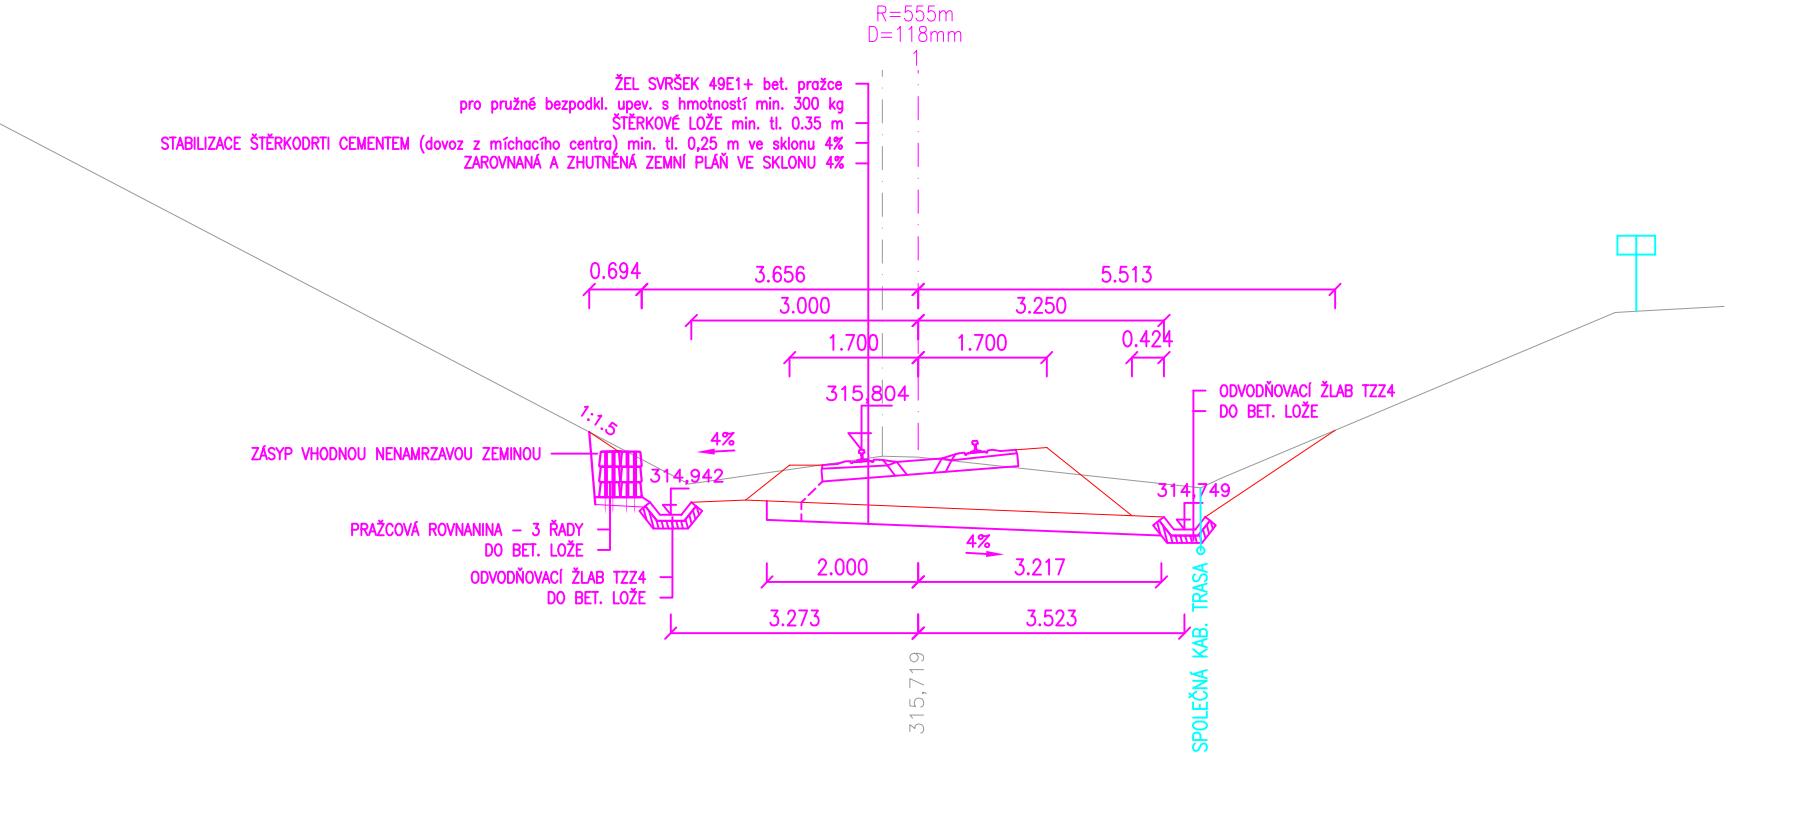


PRÍČNÝ REZ V km 50,100
M 1:100

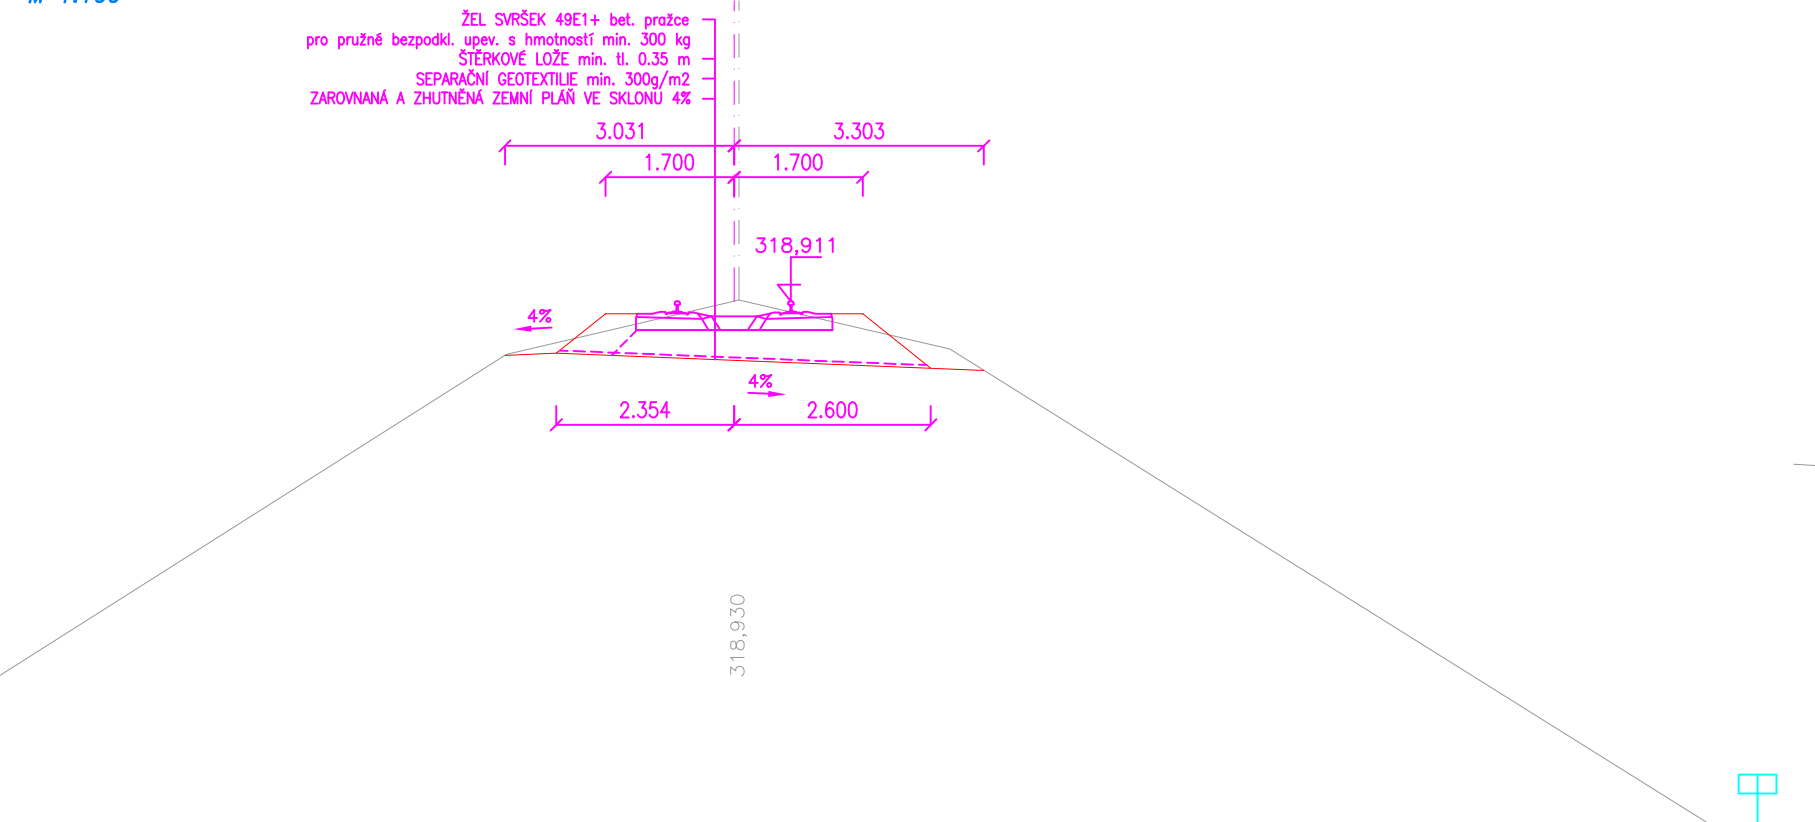


PRÍČNÝ REZ V km 50,400
M 1:100

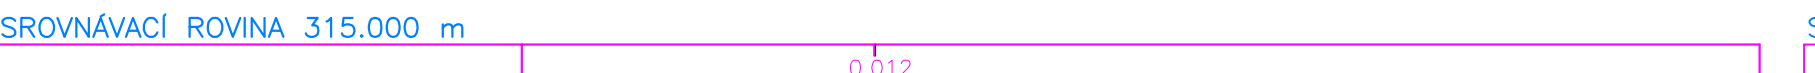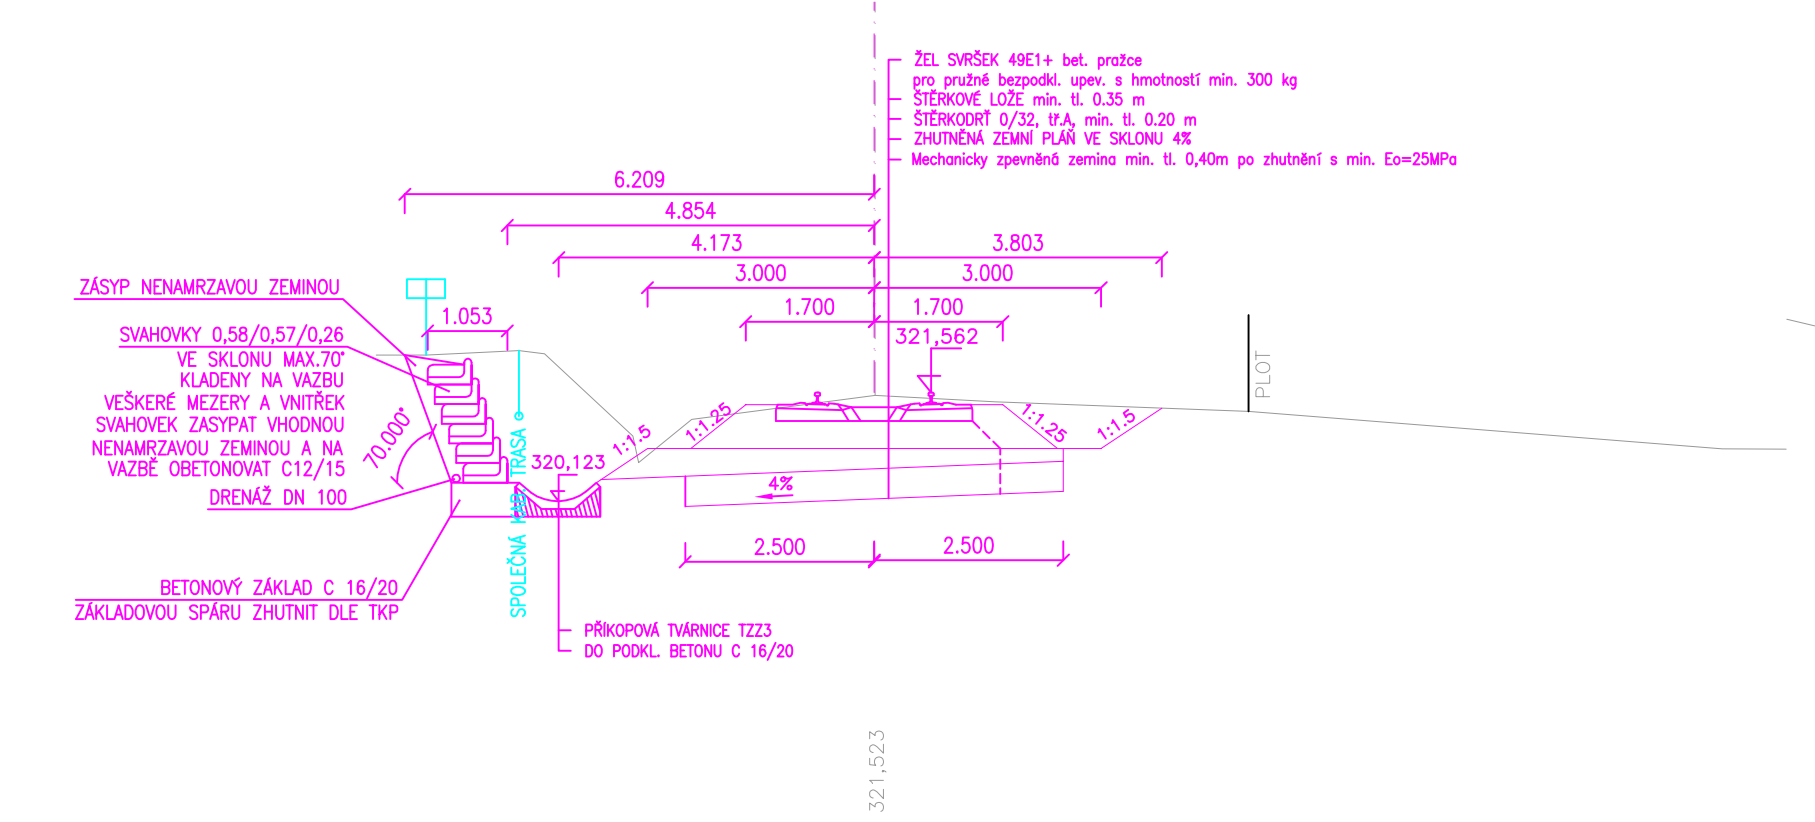


PRÍČNÝ REZ V km 50,450
M 1:100

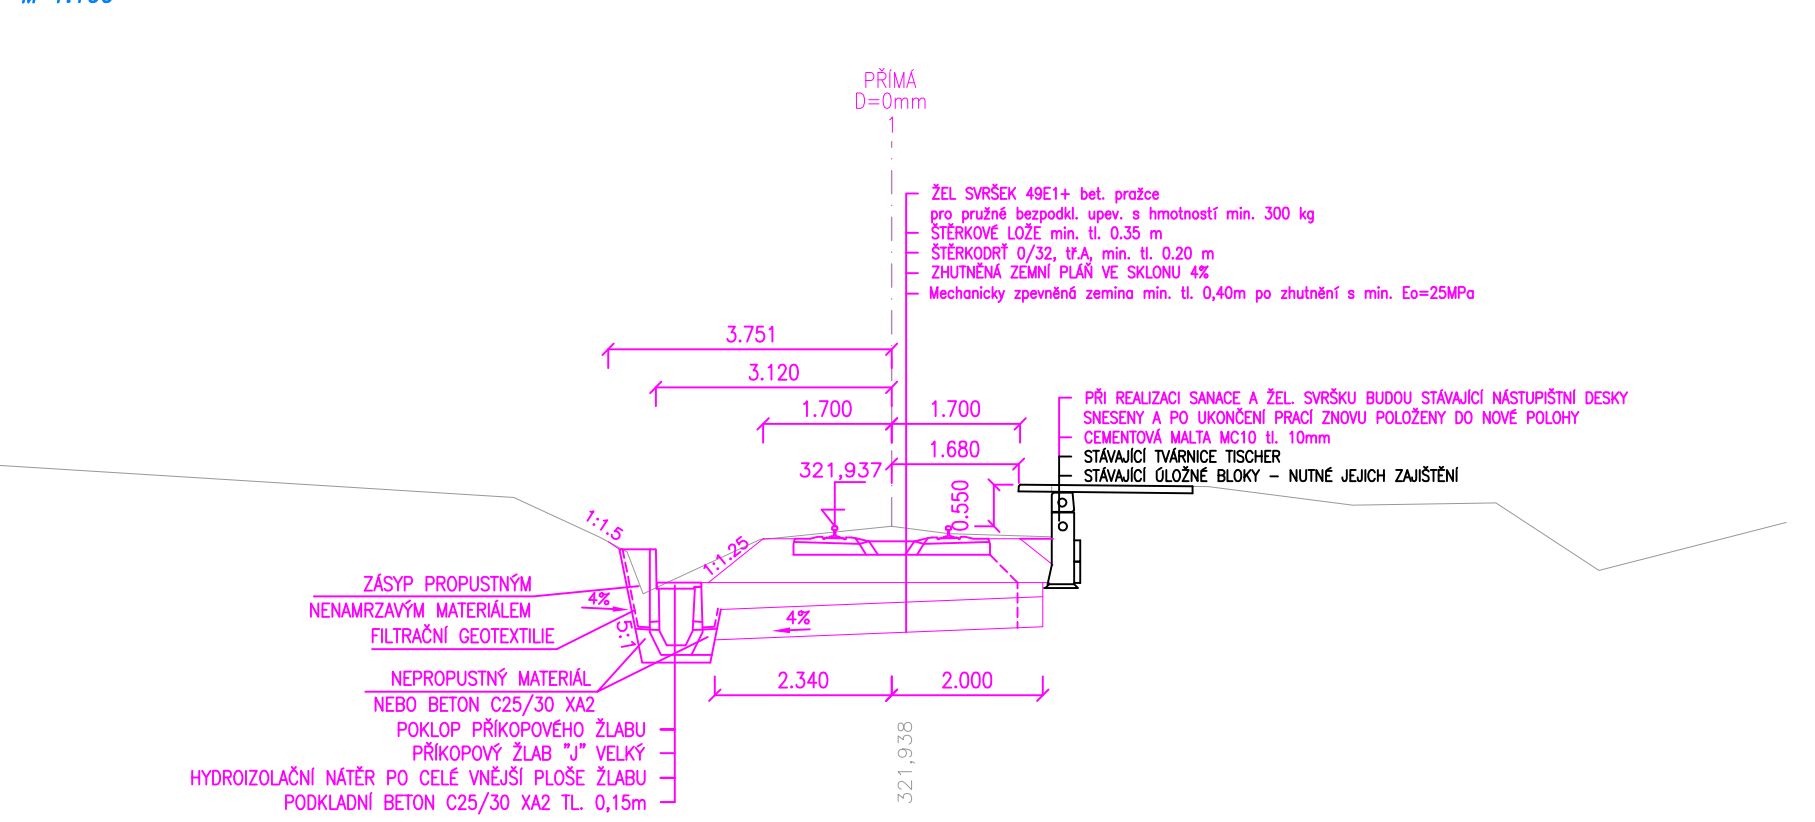


PRÍČNÝ REZ V km 51,100
M 1:100

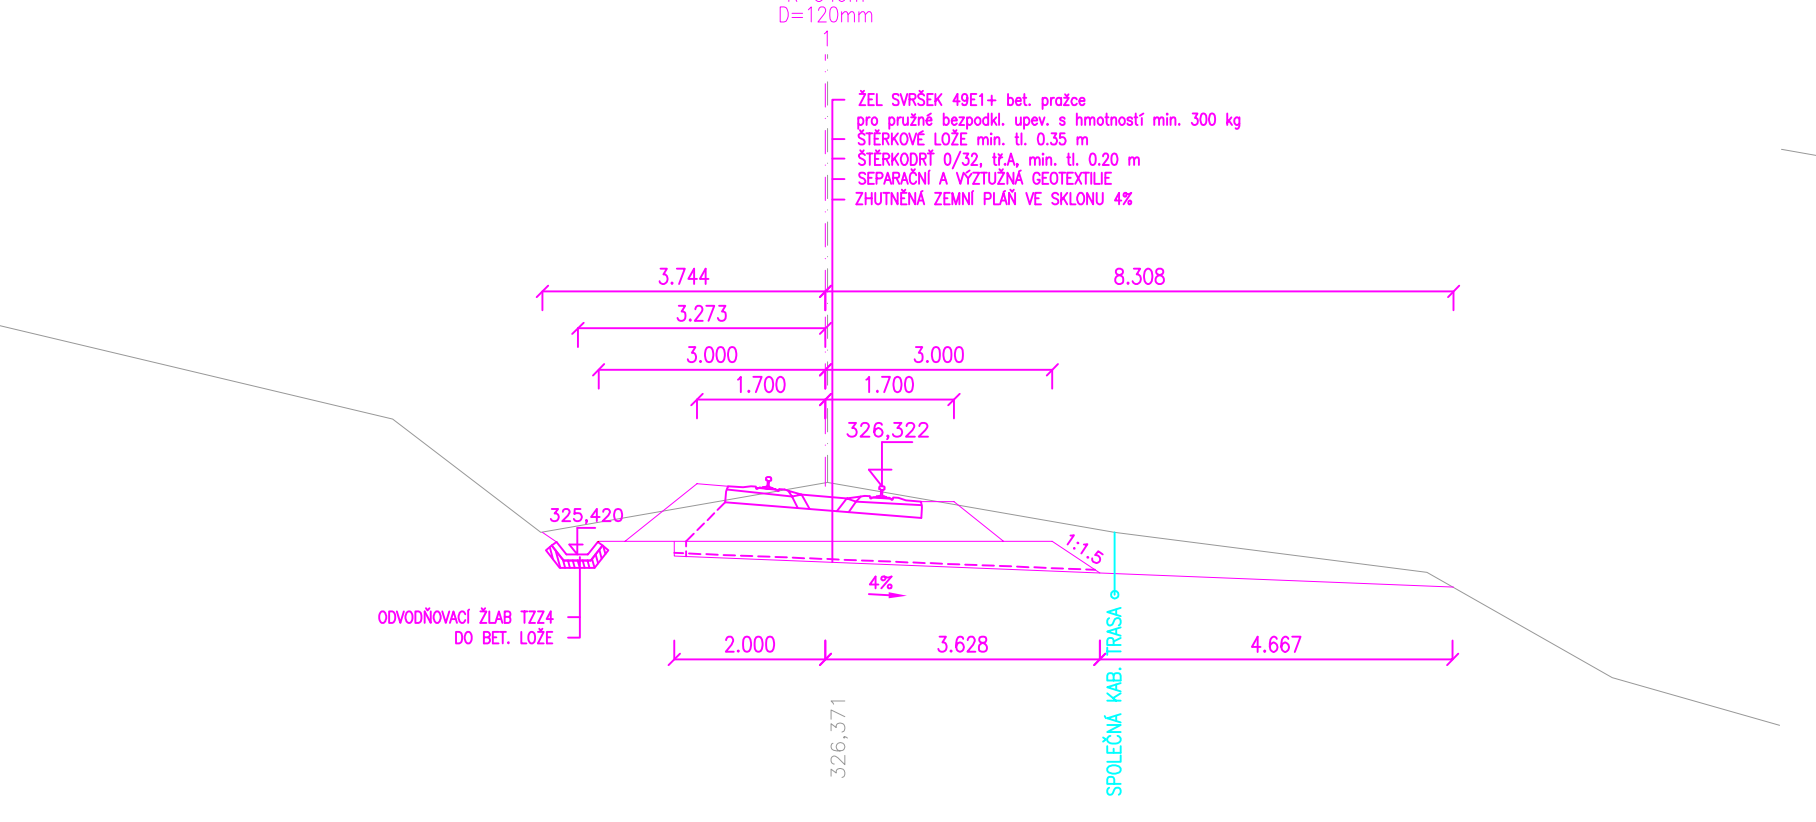


PRÍČNÝ REZ V km 51,500
M 1:100

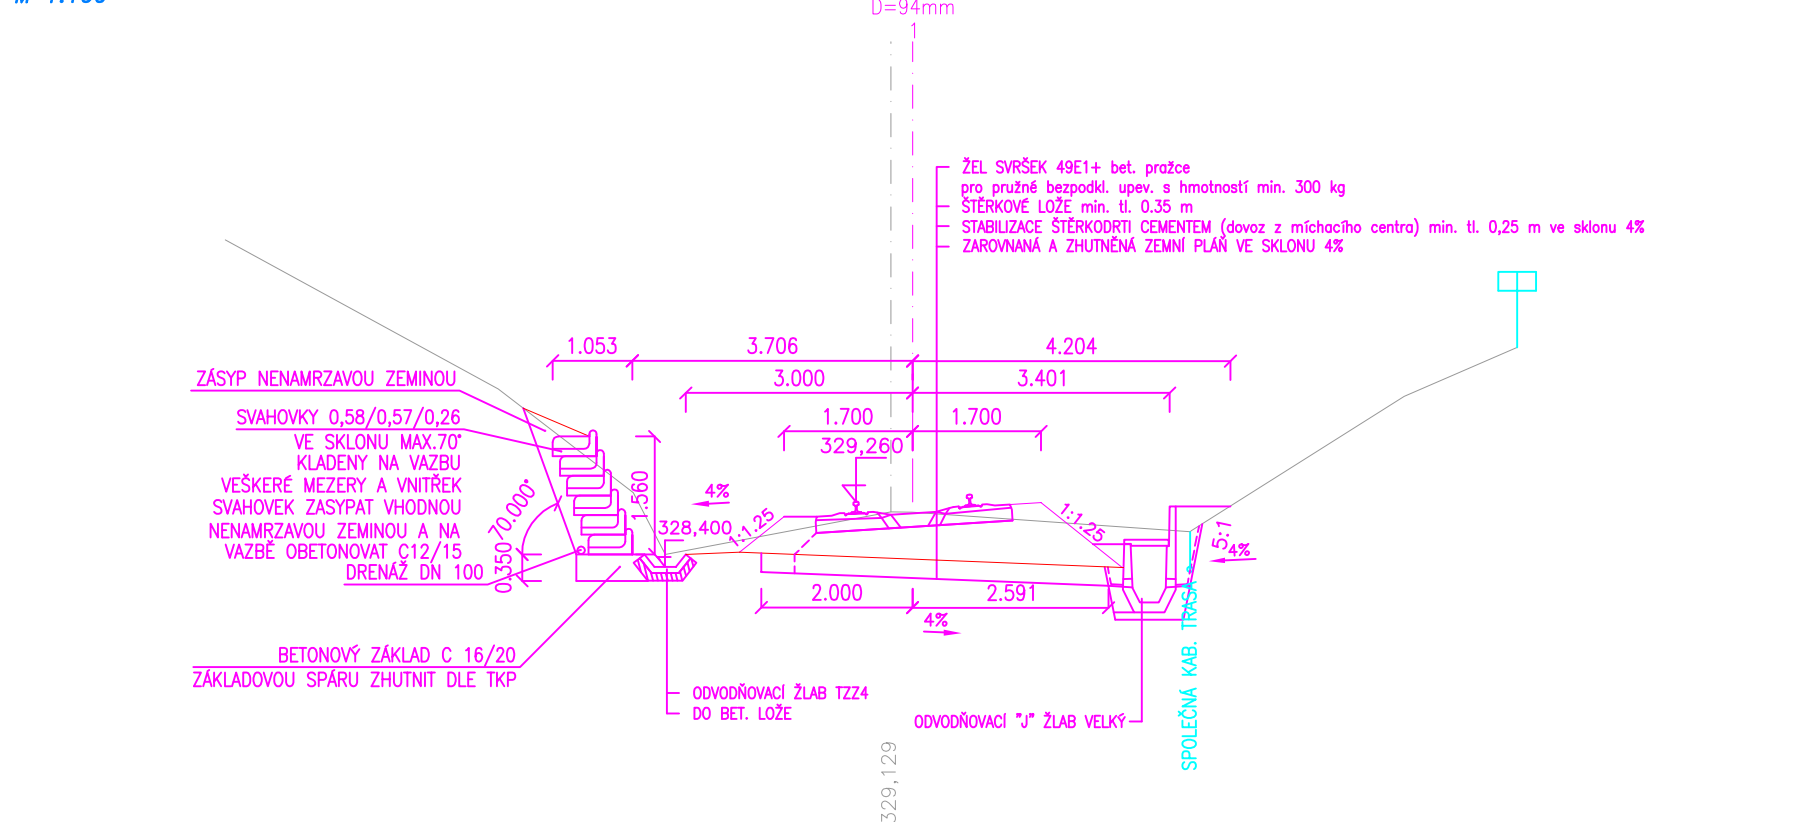



PRÍČNÝ REZ V km 51,900
M 1:100

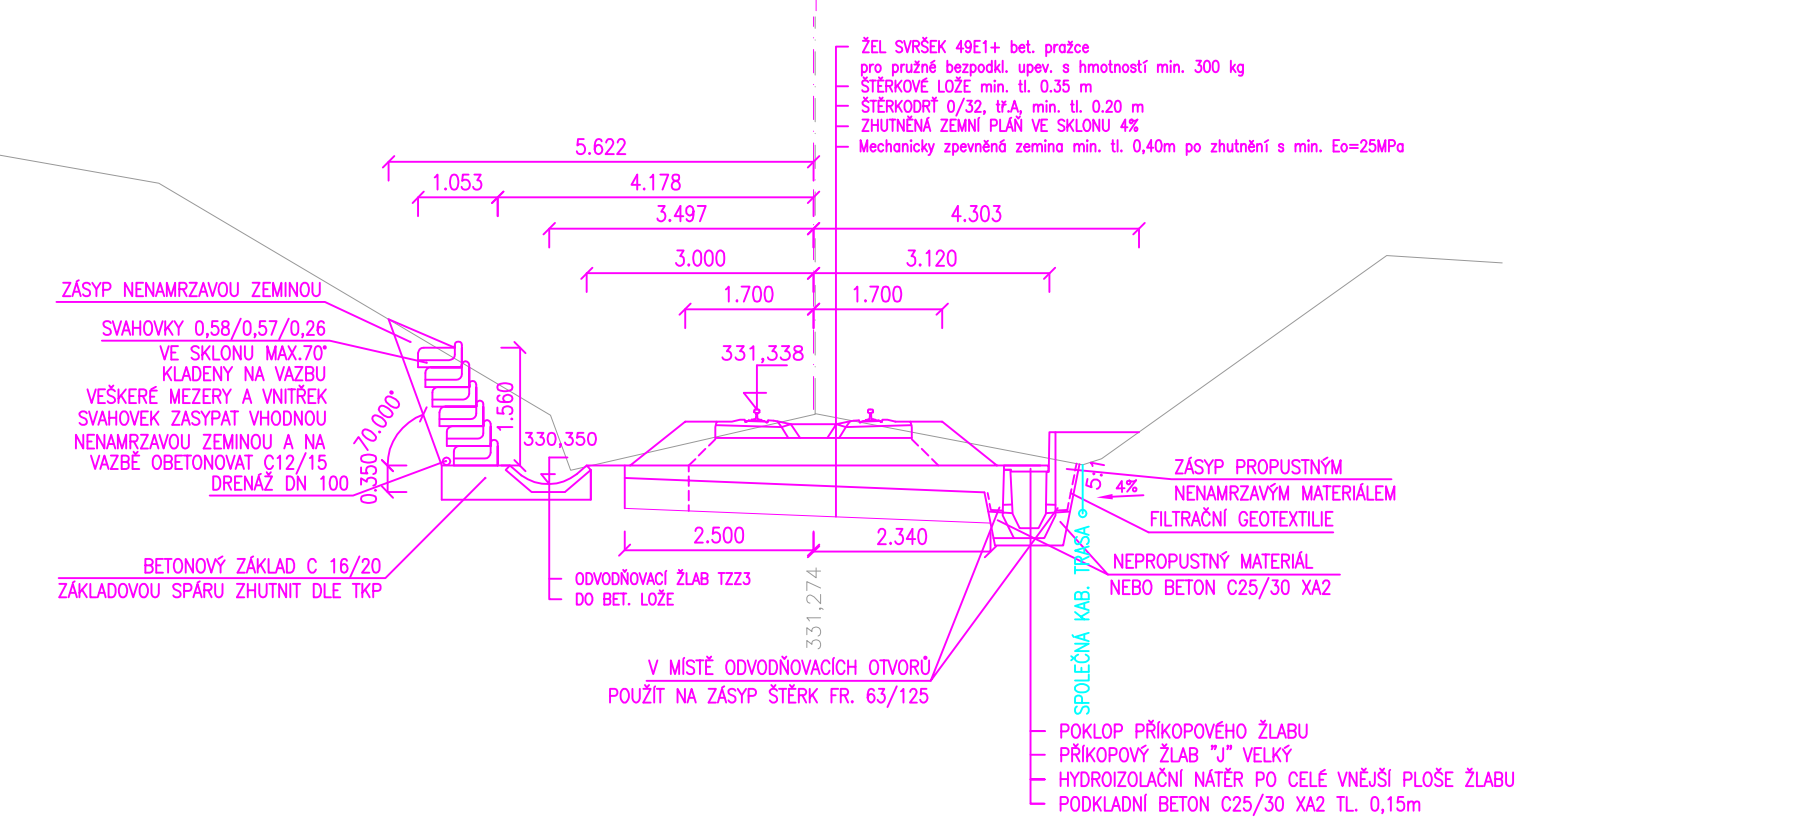


PRÍČNÝ REZ V km 52,500
M 1:100

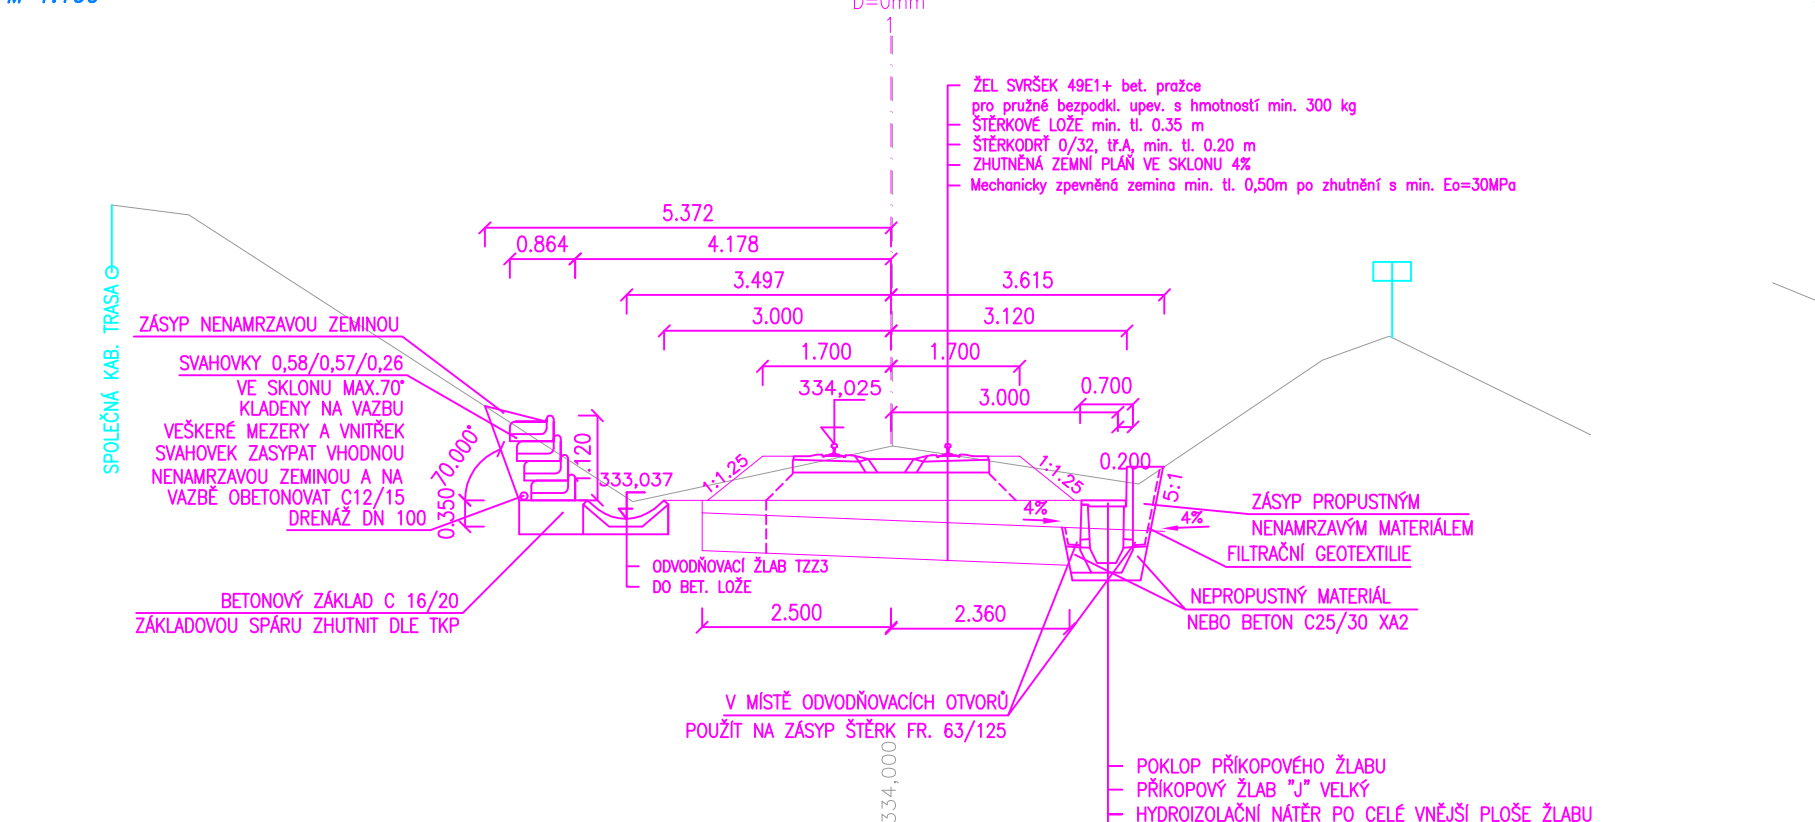



PRÍČNÝ REZ V km 52,700
M 1:100

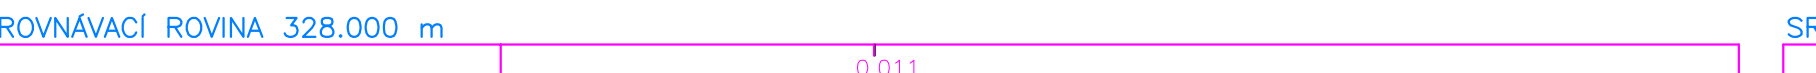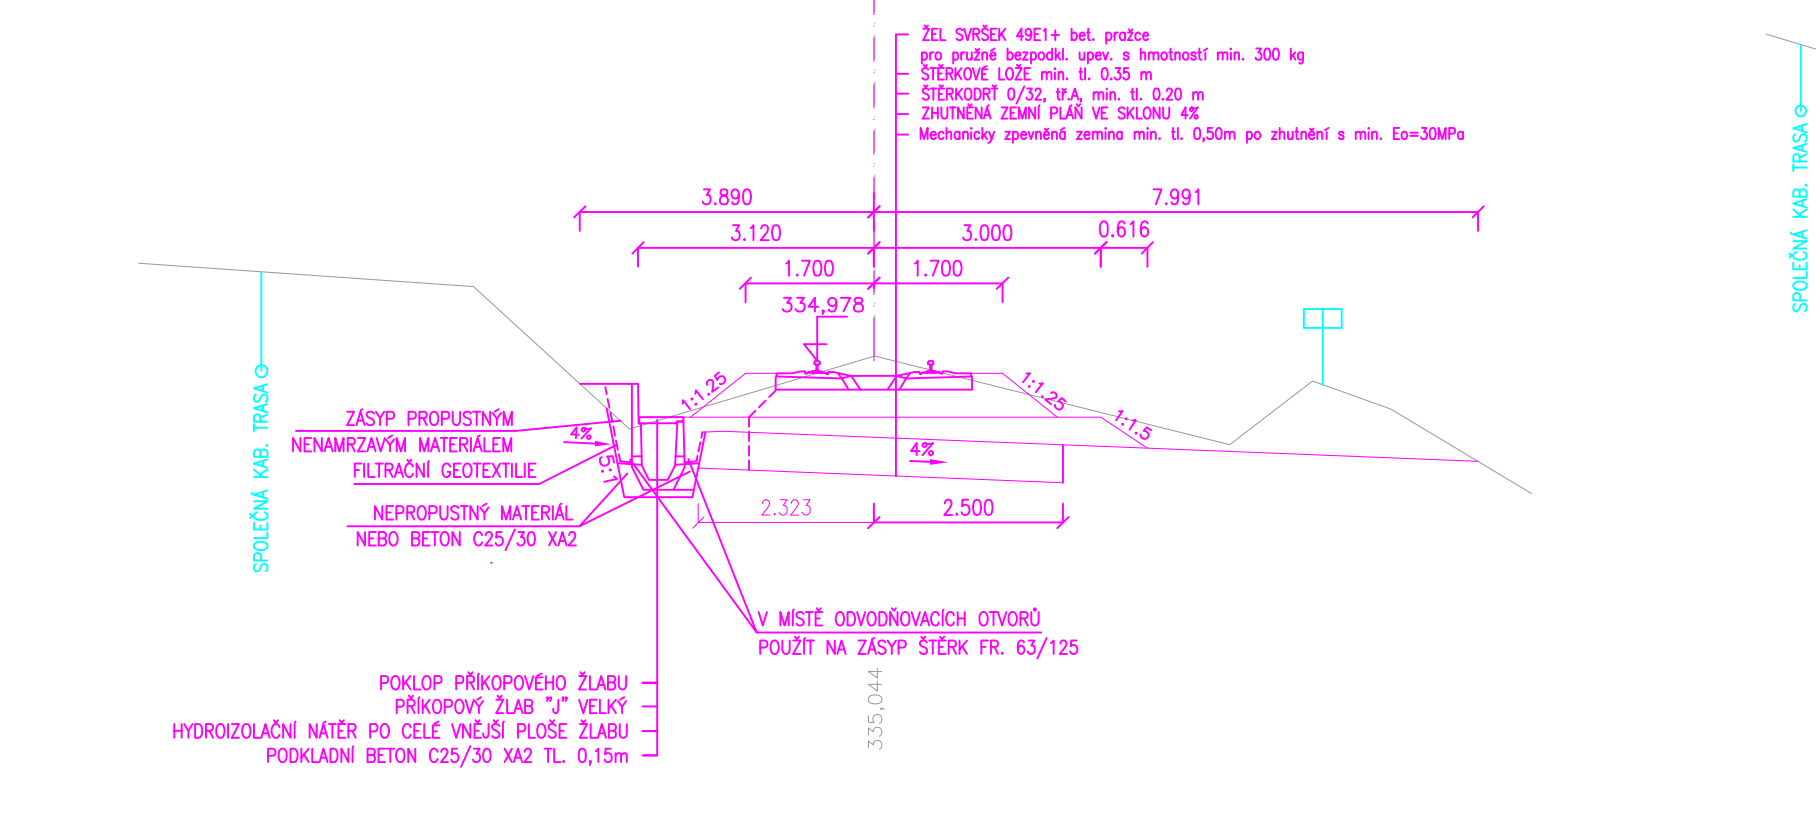


PRÍČNÝ REZ V km 53,000
M 1:100

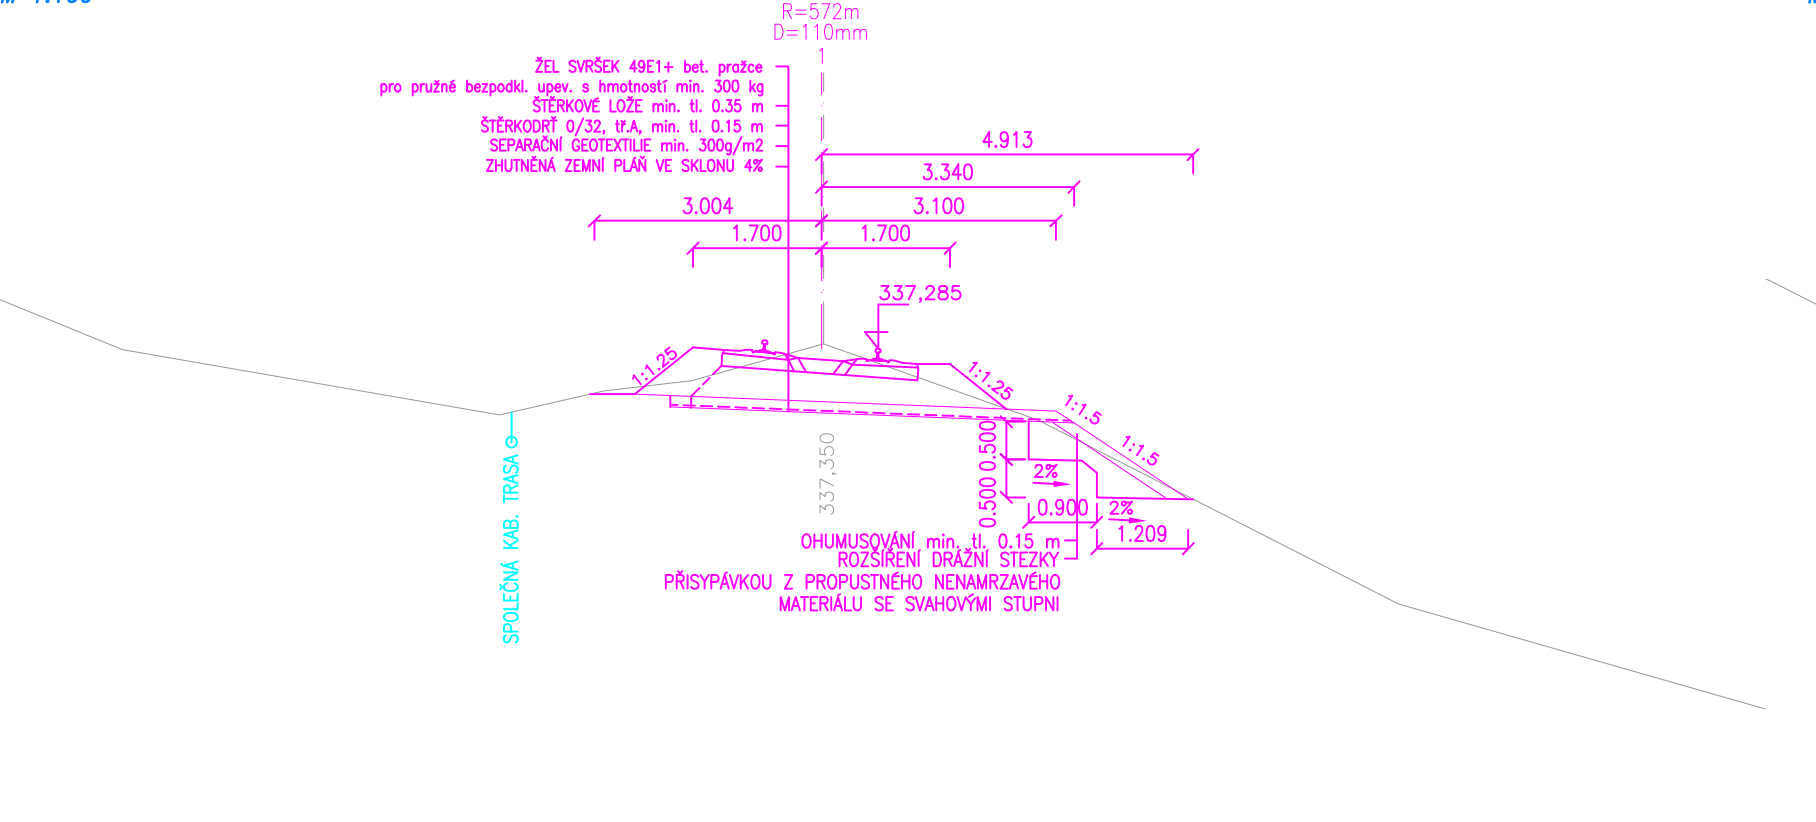

PRÍČNÝ REZ V km 53,300
M 1:100

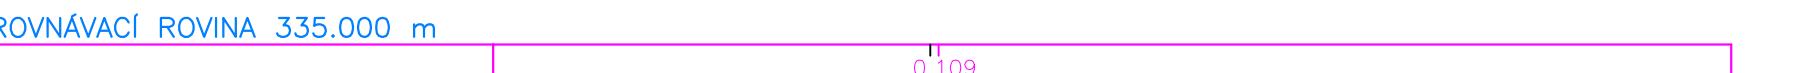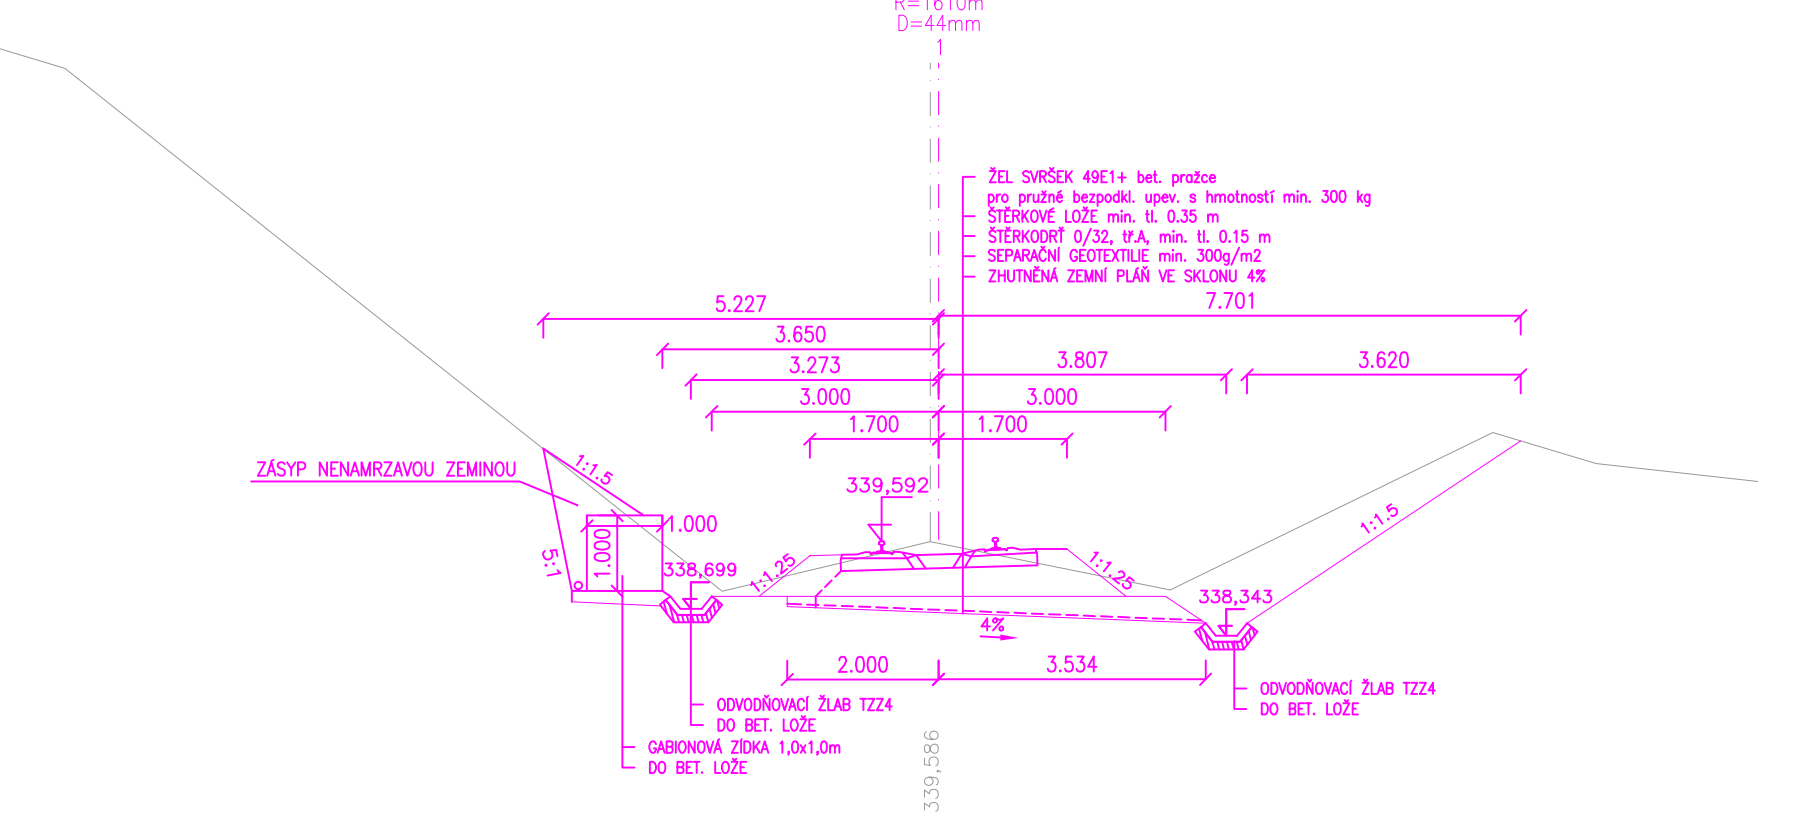

PRÍČNÝ REZ V km 53,700
M 1:100

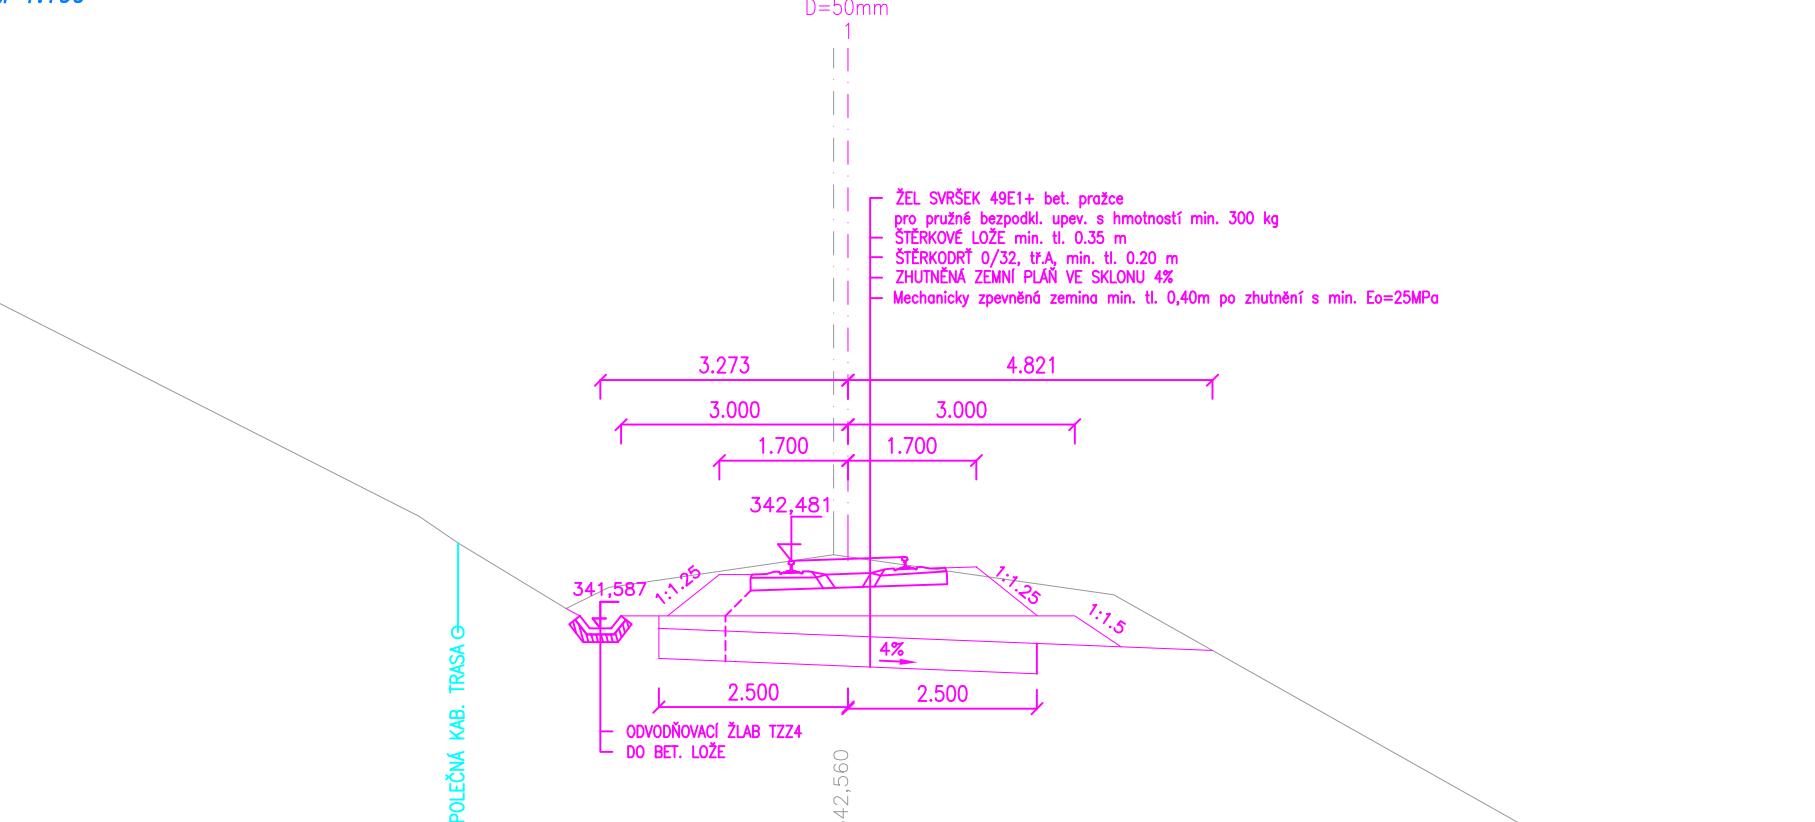

PO PŘÍPOMÍNKÁCH
VÝŠKOVÝ SYSTÉM BpV

Číslo změny:	Obsah změny:	Datum změny:
01	Aktualizace	09/2020
02	-	-
03	-	-

Objednatel:	SZDC a.s.
Číslo zakázky:	Dláždění 10037, 110 00 Praha 1
Objednatel:	SZDC a.s.
Číslo zakázky:	Dláždění 10037, 110 00 Praha 1

Generalní projektant:	SUDOP PRAHA a.s.
Číslo zakázky:	Olešanská 1a, 130 80 Praha 3
Generalní projektant:	SUDOP PRAHA a.s.
Číslo zakázky:	Olešanská 1a, 130 80 Praha 3

Zpracovatel části:	Halekova 61416
Číslo zakázky:	400 03, Ústí nad Labem
Zpracovatel části:	Halekova 61416
Číslo zakázky:	400 03, Ústí nad Labem

Středisko:	Elektrotechniky, trakce, sdělovací a zabezpečovací techniky
Vedoucí střediska:	Ing. JIRI PROKOP
Středisko:	Elektrotechniky, trakce, sdělovací a zabezpečovací techniky
Vedoucí střediska:	Ing. JIRI PROKOP

Název akce:	Číslo smlouvy:
Název akce:	Číslo smlouvy:

Část:	Projektový stupeň:
Část:	Projektový stupeň:

SO 11-11-01 Jaroměř-Dvůr Králové n. L. - železniční svršek	Datum:
SO 11-11-02 Jaroměř-Dvůr Králové n. L. - železniční spodek	Datum:

Název přílohy:	Měřítko:
Název přílohy:	Měřítko:

PRÍČNÉ REZY v km 49,0 - 53,7	Číslo přílohy:
PRÍČNÉ REZY v km 49,0 - 53,7	Číslo přílohy: