

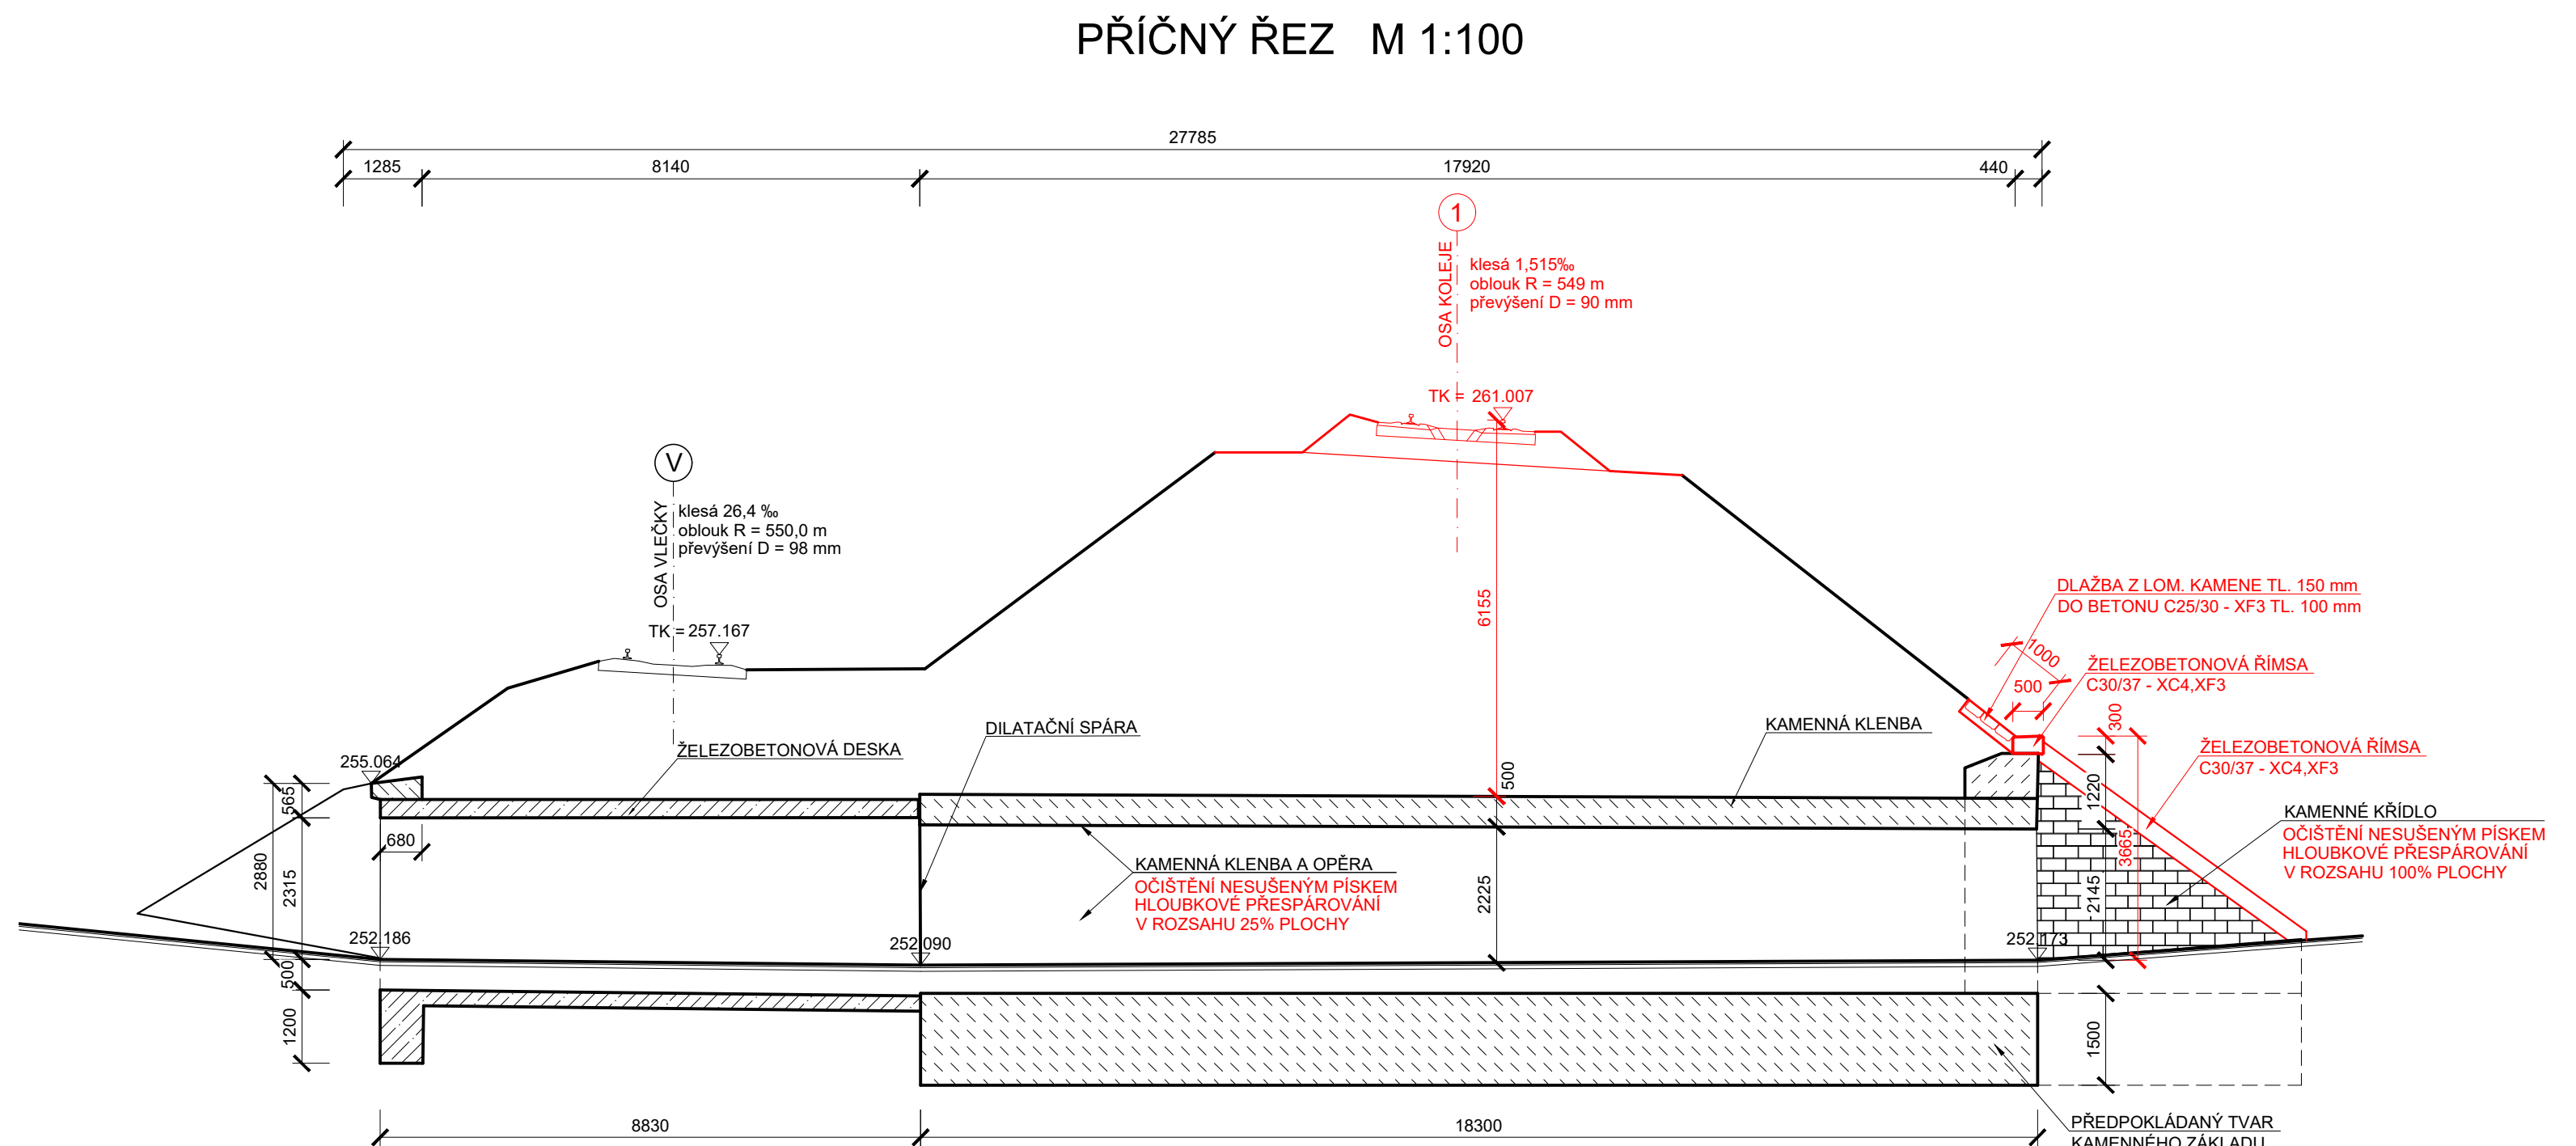


POHLED ZPRAVA M 1:100

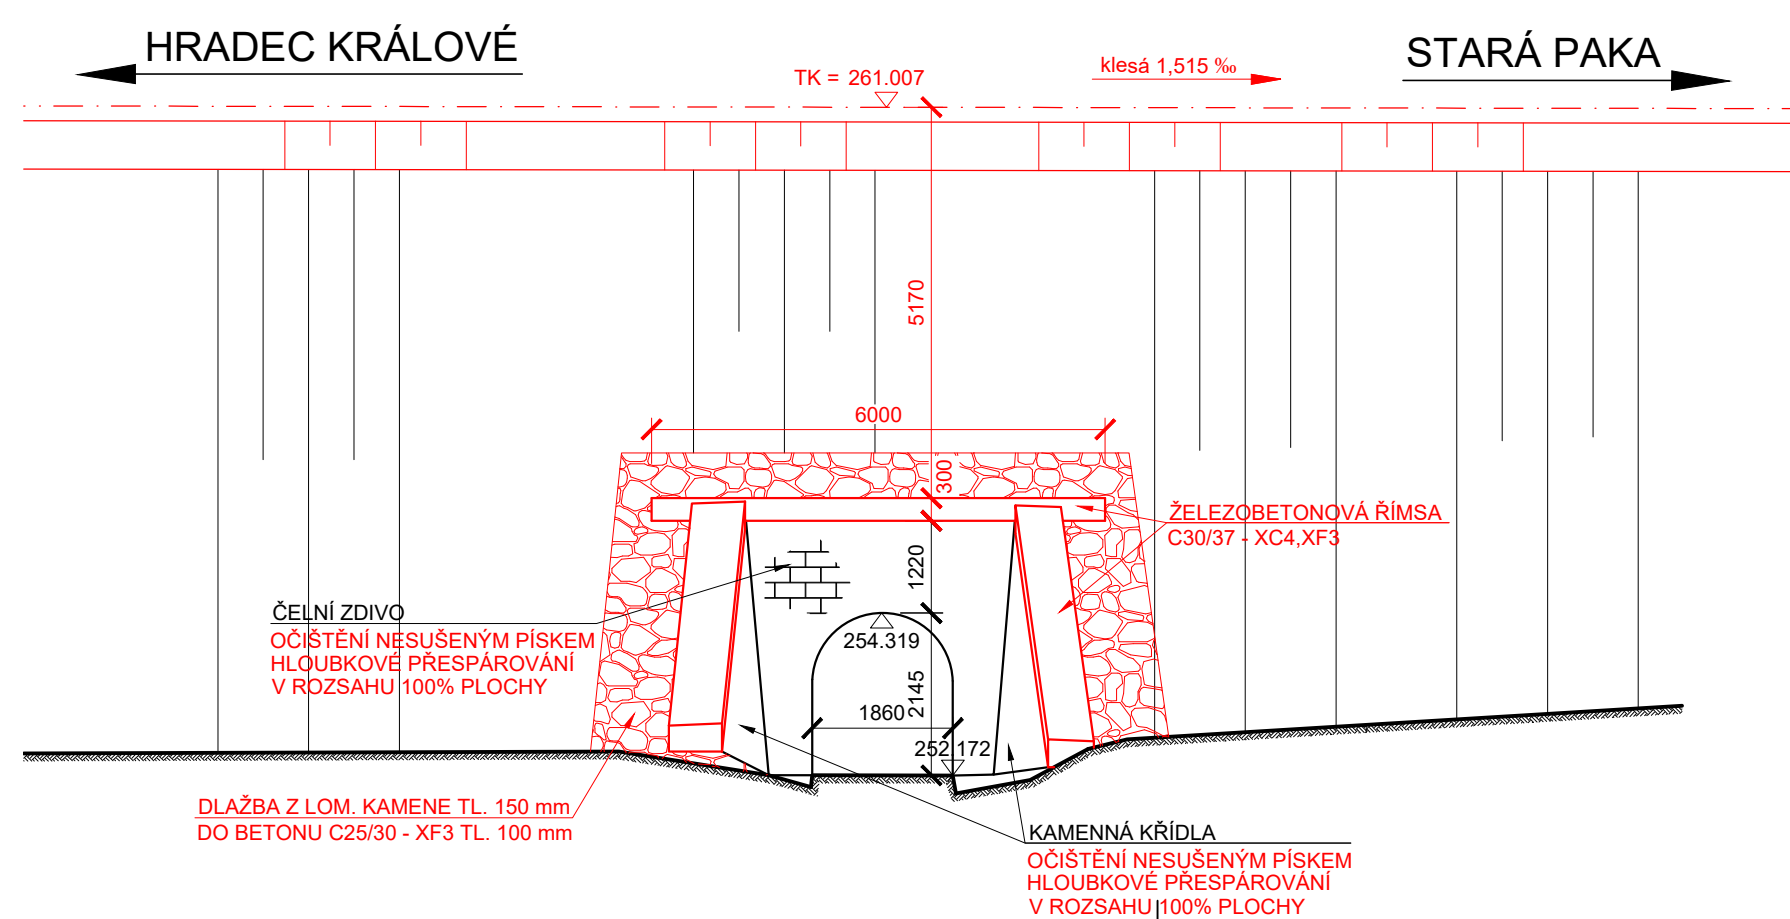

PODÉLNÝ ŘEZ M 1:50

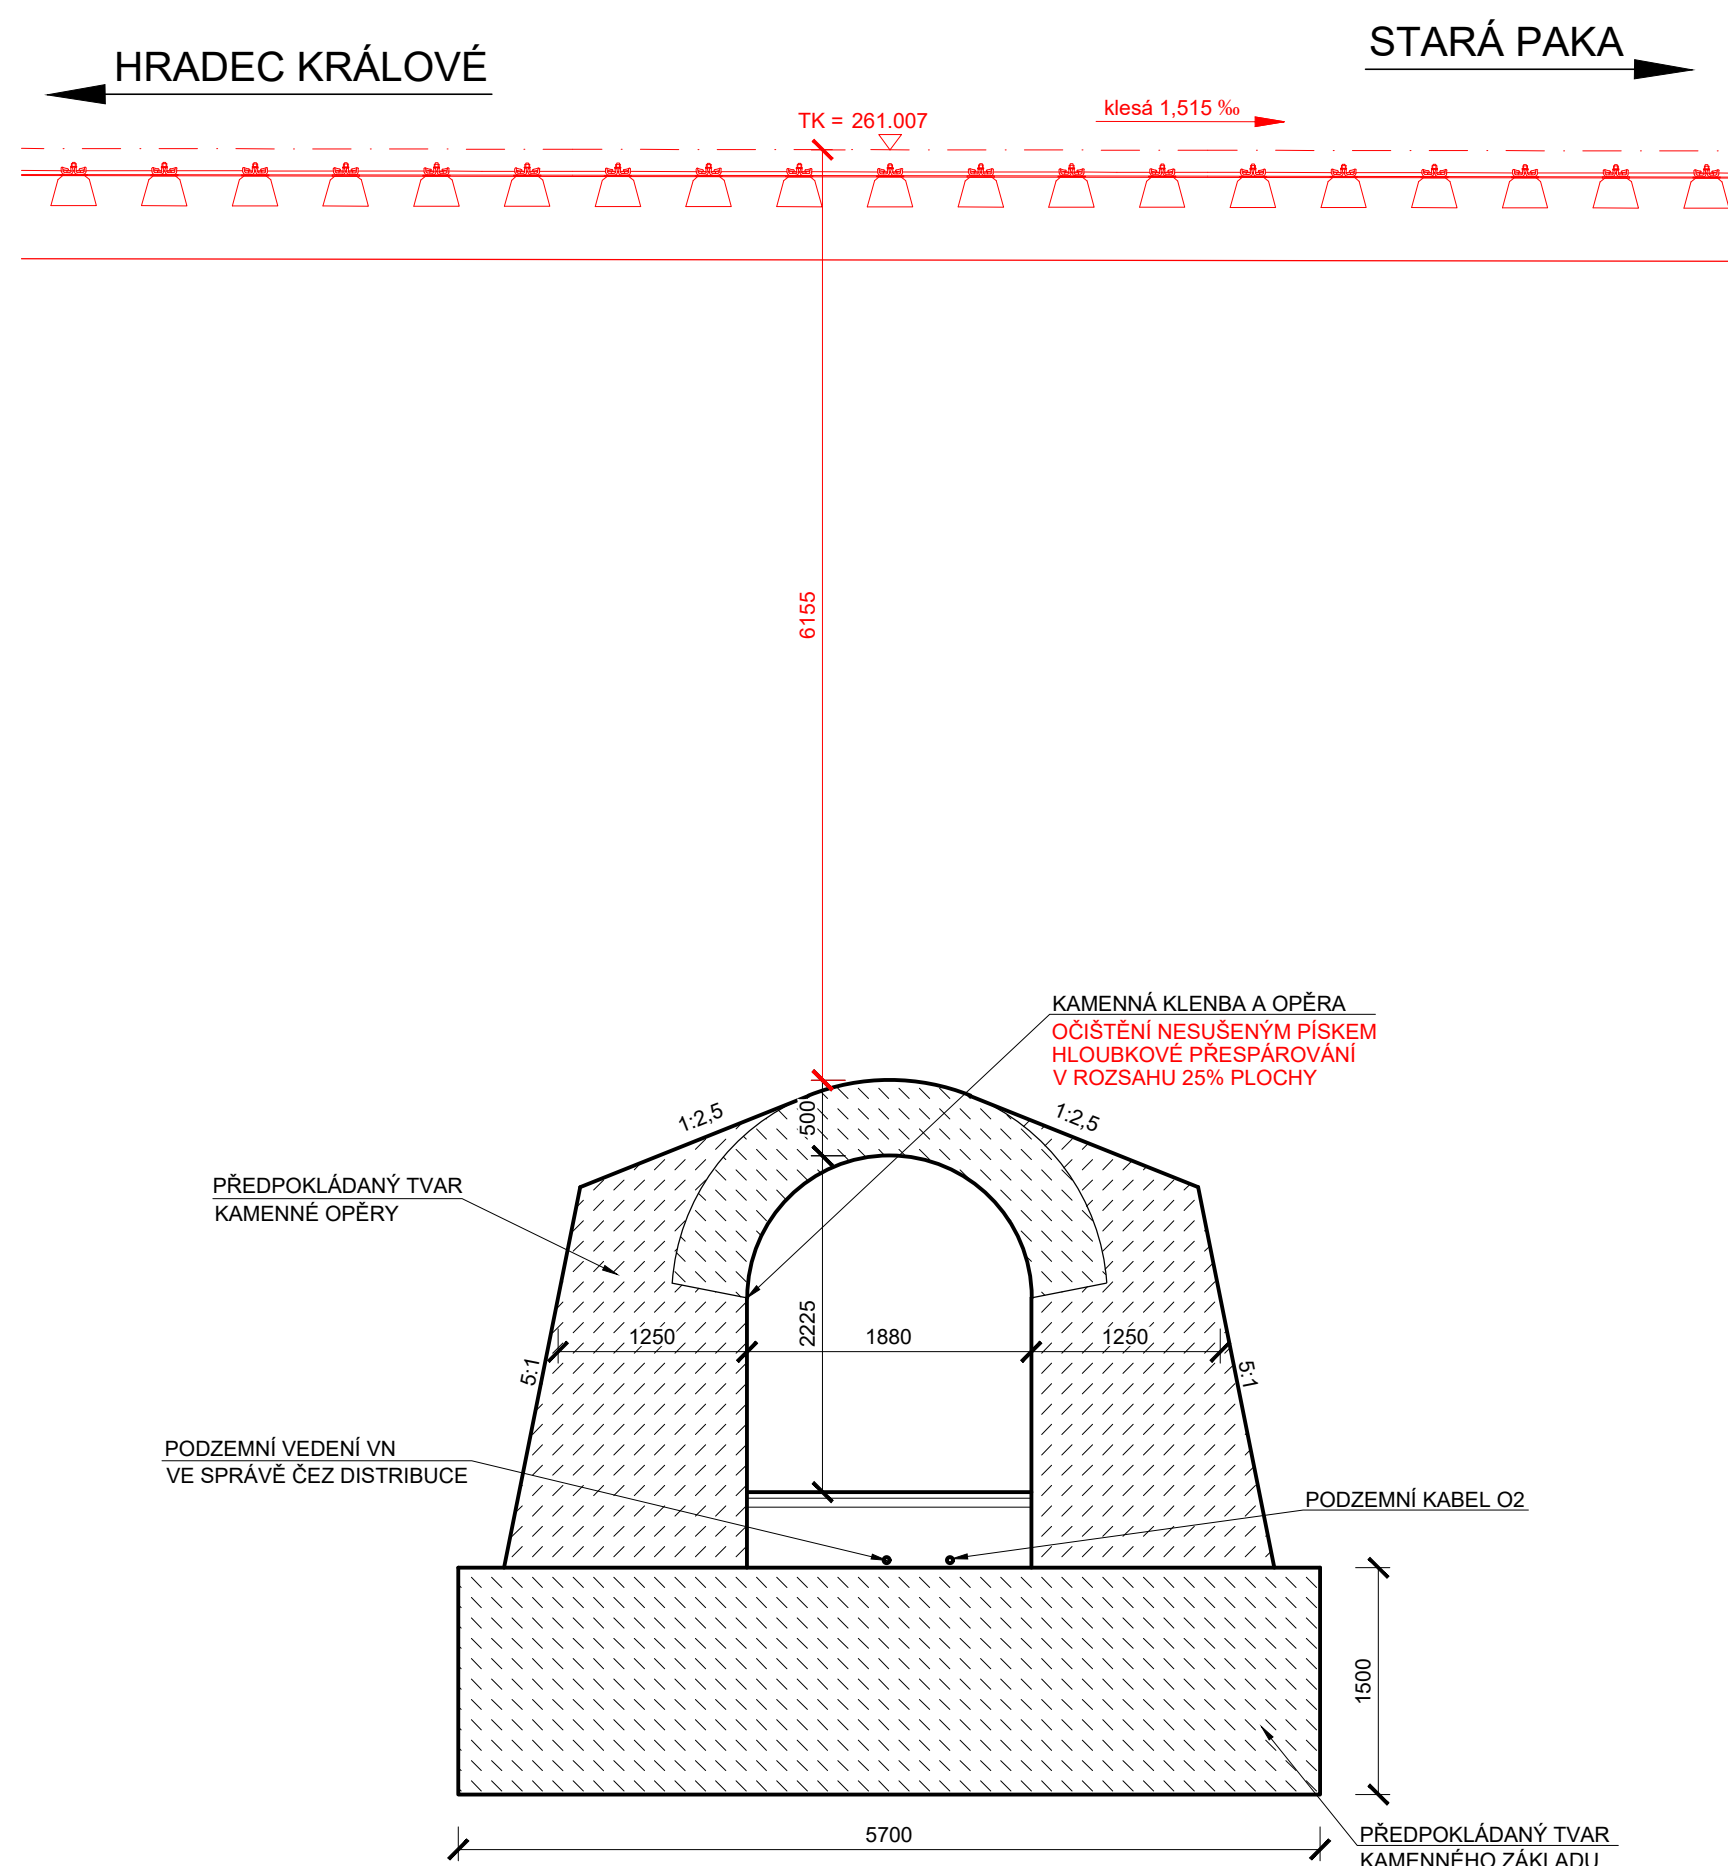

POZNÁMKY:

- Výkres stávajícího stavu byl zhotoven na základě geodetického zaměření bez archivní dokumentace. Dimenze skrytých částí byly odhadnuty na základě normálních plánů "ČSD".

VÝŠKOVÝ SYSTÉM BpV		SOUŘADNICOVÝ SYSTÉM S-JTSK	
Číslo změny:	Obsah změny:	Datum změny:	
01	-	-	
02	-	-	
03	-	-	

Objednatel:		SŽDC, s.o.	
		Dlážděná 1003/7, 110 00 Praha 1	
Systém koordinací dopravního systému		tel.: +420 222 335 777	
		e-mail: szdc@szdc.cz	

Generální projektant:		Hlavní inženýr projektu:	
		ING. MARTIN RAIBR	
SUDOP PRAHA a.s.		Garant profese:	
Ošarská 1a, 130 80 Praha 3		DLE PŘÍLOH	
tel.: +420 267 094 111			
fax: +420 224 230 316			
e-mail: praha@sudop.cz			

Středisko: ELEKTROTECHNIKY, TRAKCE, SDĚLOVACÍ A ZABEZPEČOVACÍ TECHNIKY			
Vedoucí střediska:	Odpovědný projektant SO, IO, PS:	Vypracoval:	Kontroloval:
ING. MARTIN RAIBR	ING. MARTIN KLOMINSKÝ	ING. MARTIN KLOMINSKÝ	ING. MARTIN KLOMINSKÝ

Název akce:		Číslo smlouvy:	
		17 291 208	
Zlepšení provozních parametrů trati Jaroměř - Stará Paka		Projektový stupeň:	
		PD	
Část:		Datum:	
		2018	
MOSTY, PROPUSTKY A ZDI		Číslo části:	
SO 11-14-02 PROPUSTEK EV. KM 41,463		E.1.4	
Název přílohy:		Měřítko:	Počet formátů:
		1 : 100,50	8 x A4
DISPOZICE NOVÉHO STAVU		Číslo přílohy:	
		4	