




PŮDORYS M 1:100

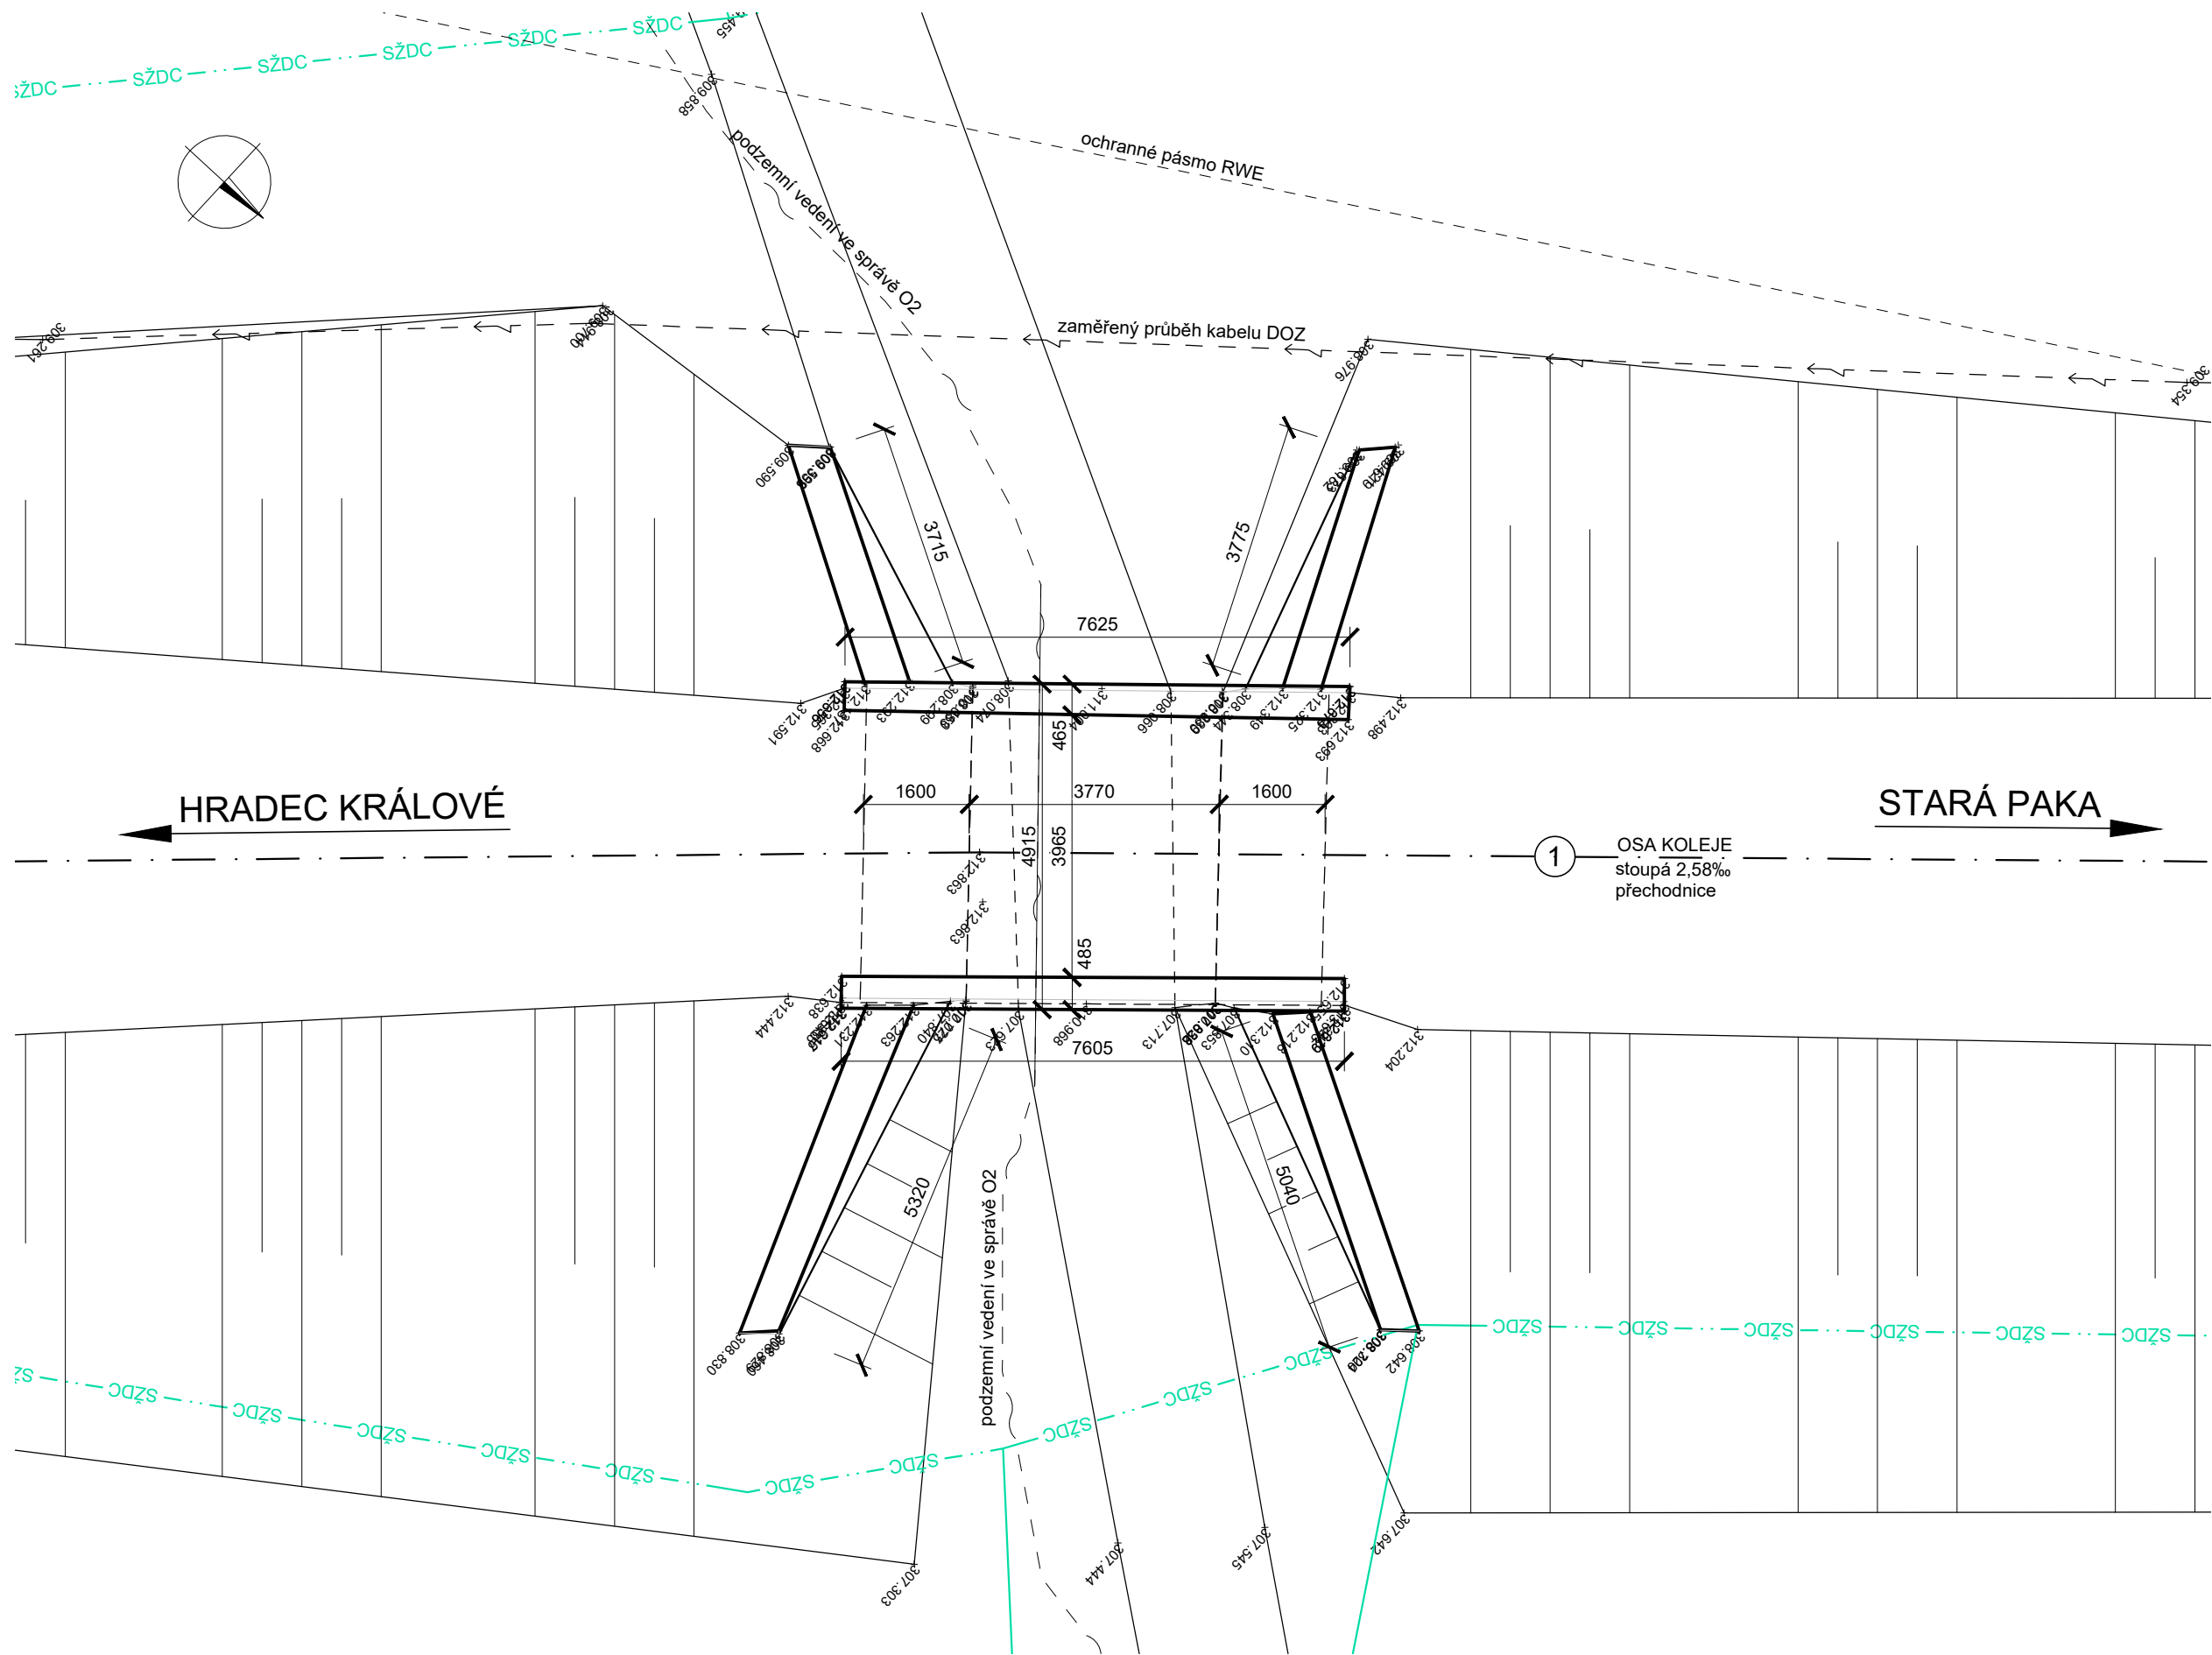


PŘÍČNÝ ŘEZ M 1:100

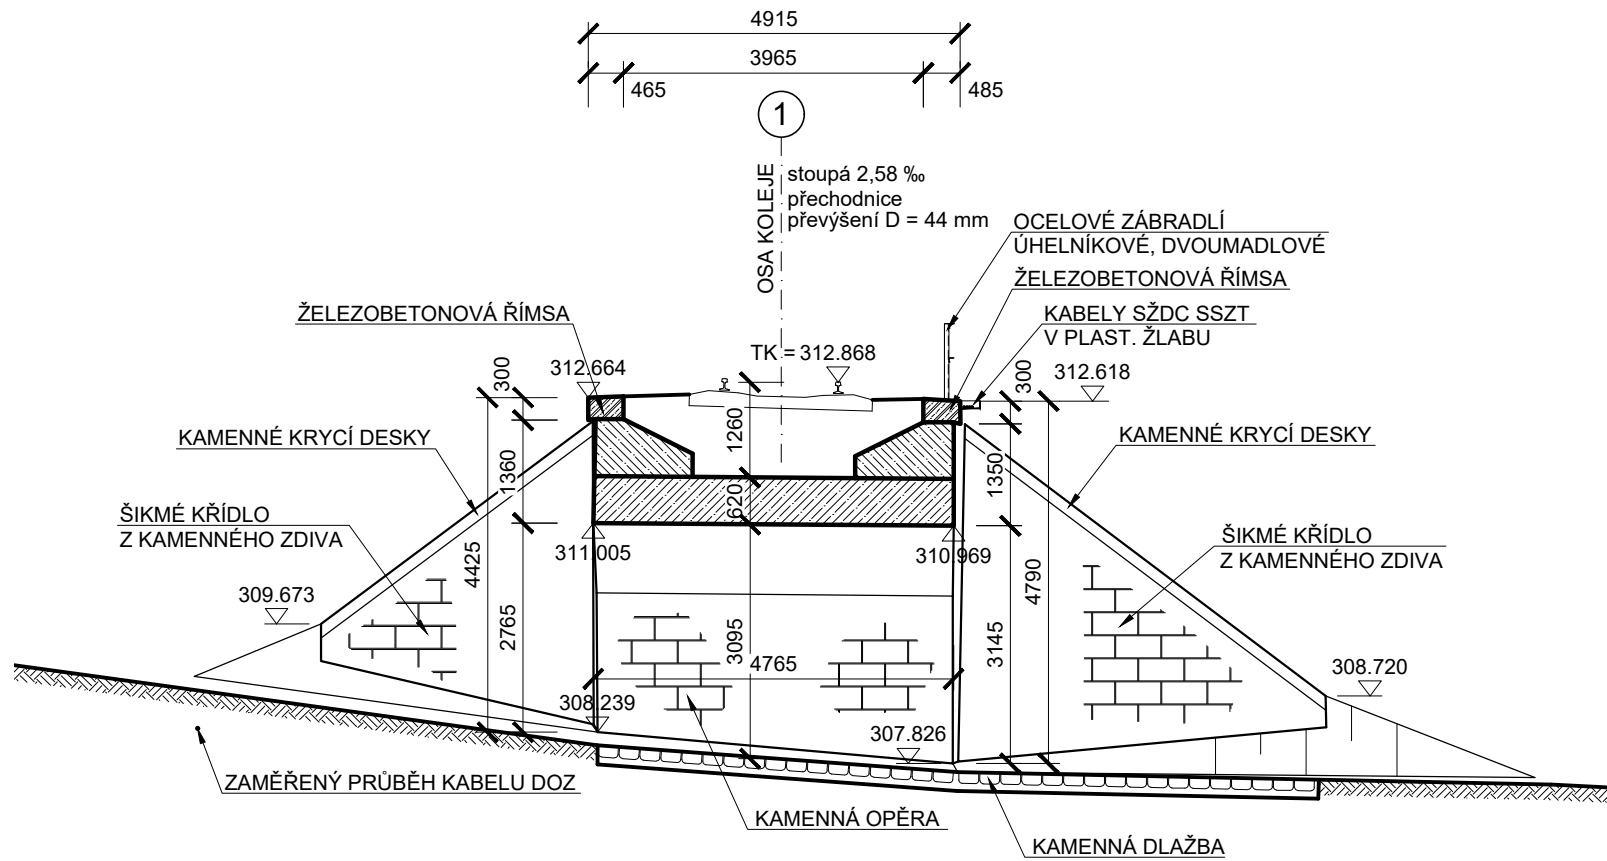


PODÉLNÝ ŘEZ M 1:100

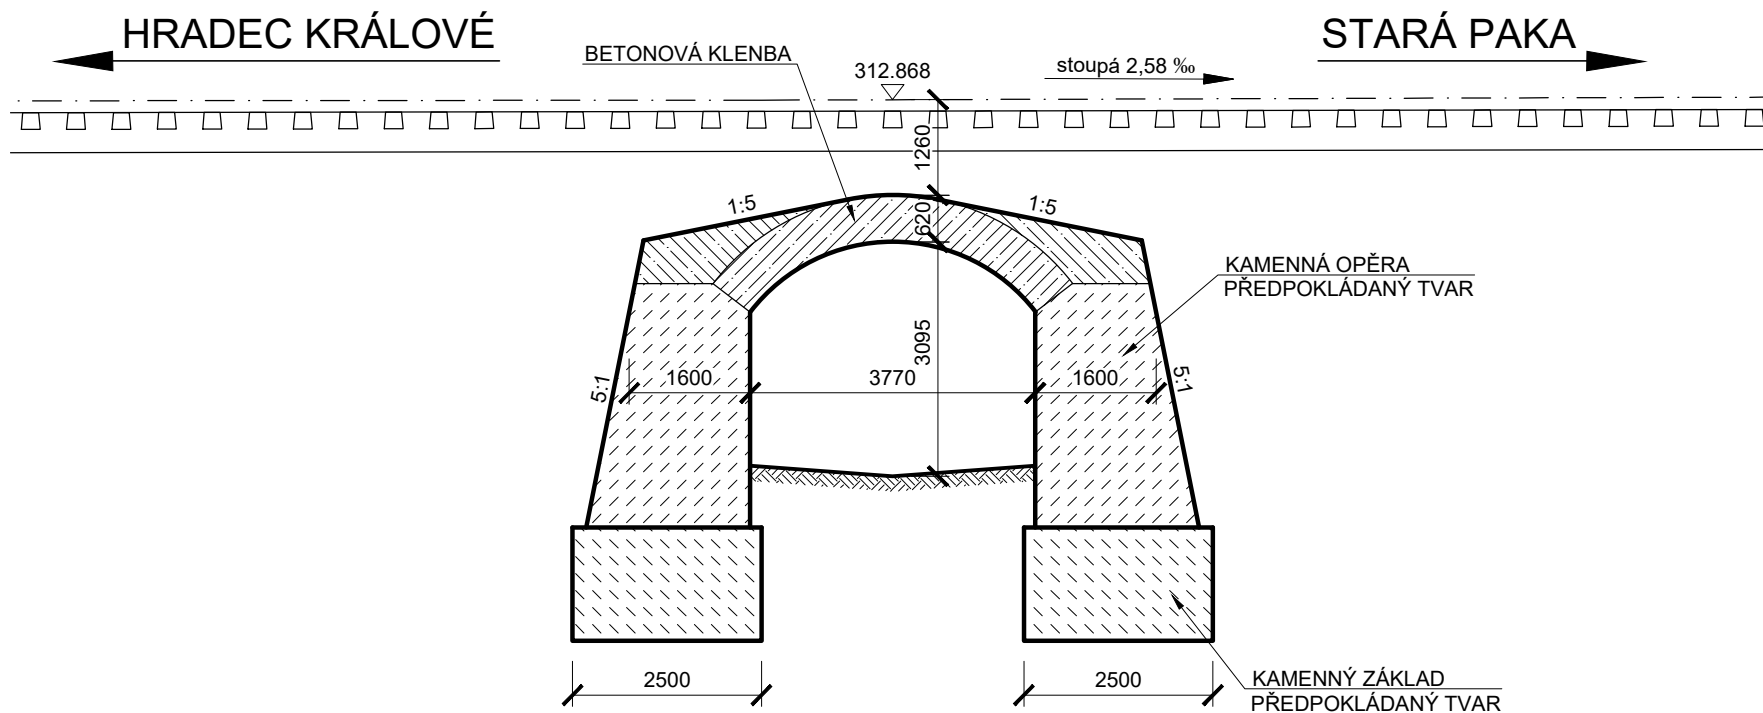

POHLED ZLEVA M 1:100

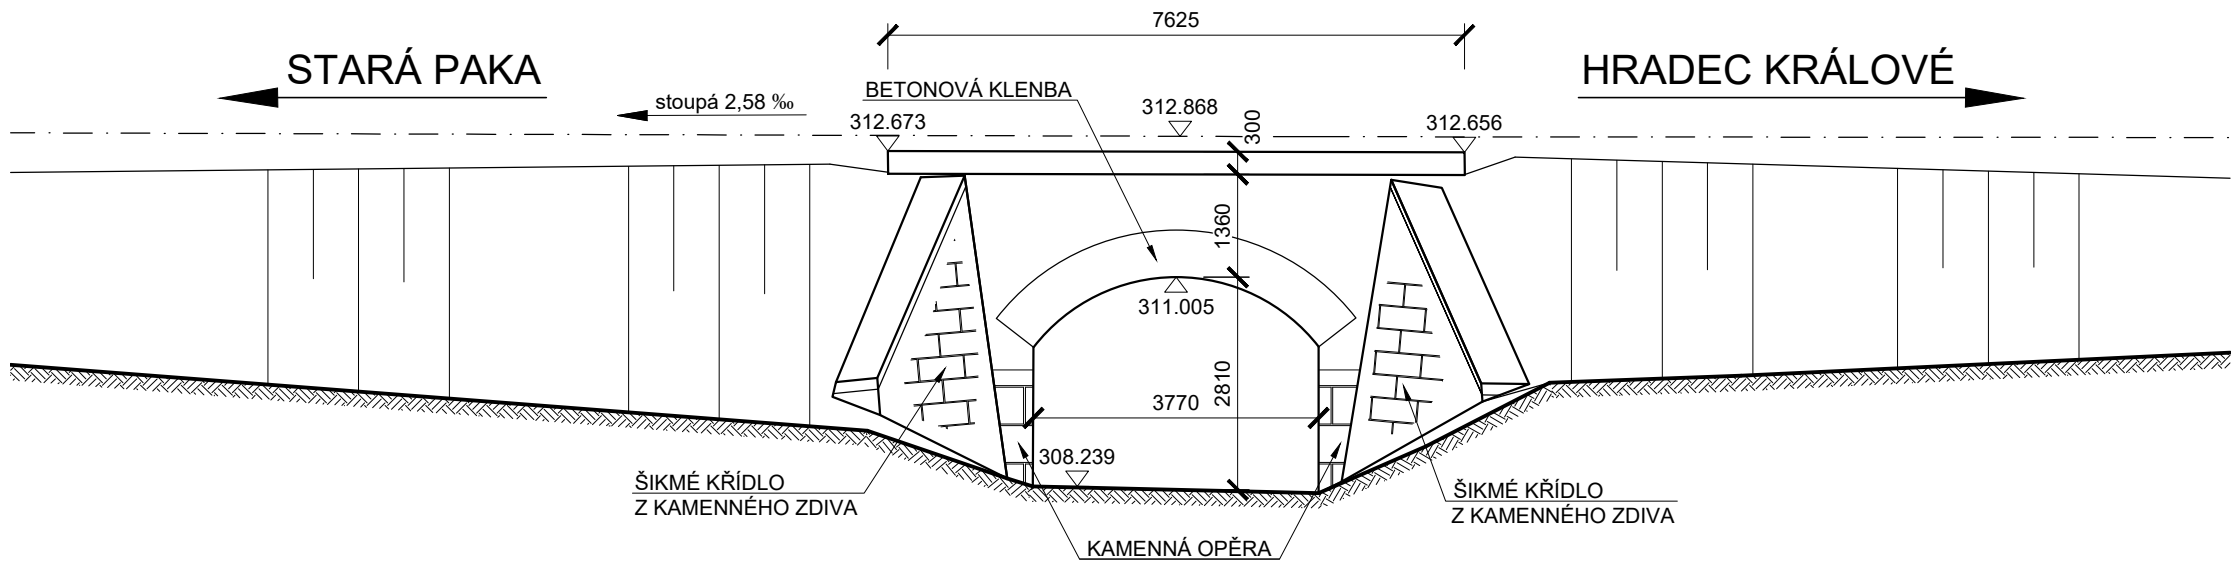

POHLED ZPRAVA M 1:100

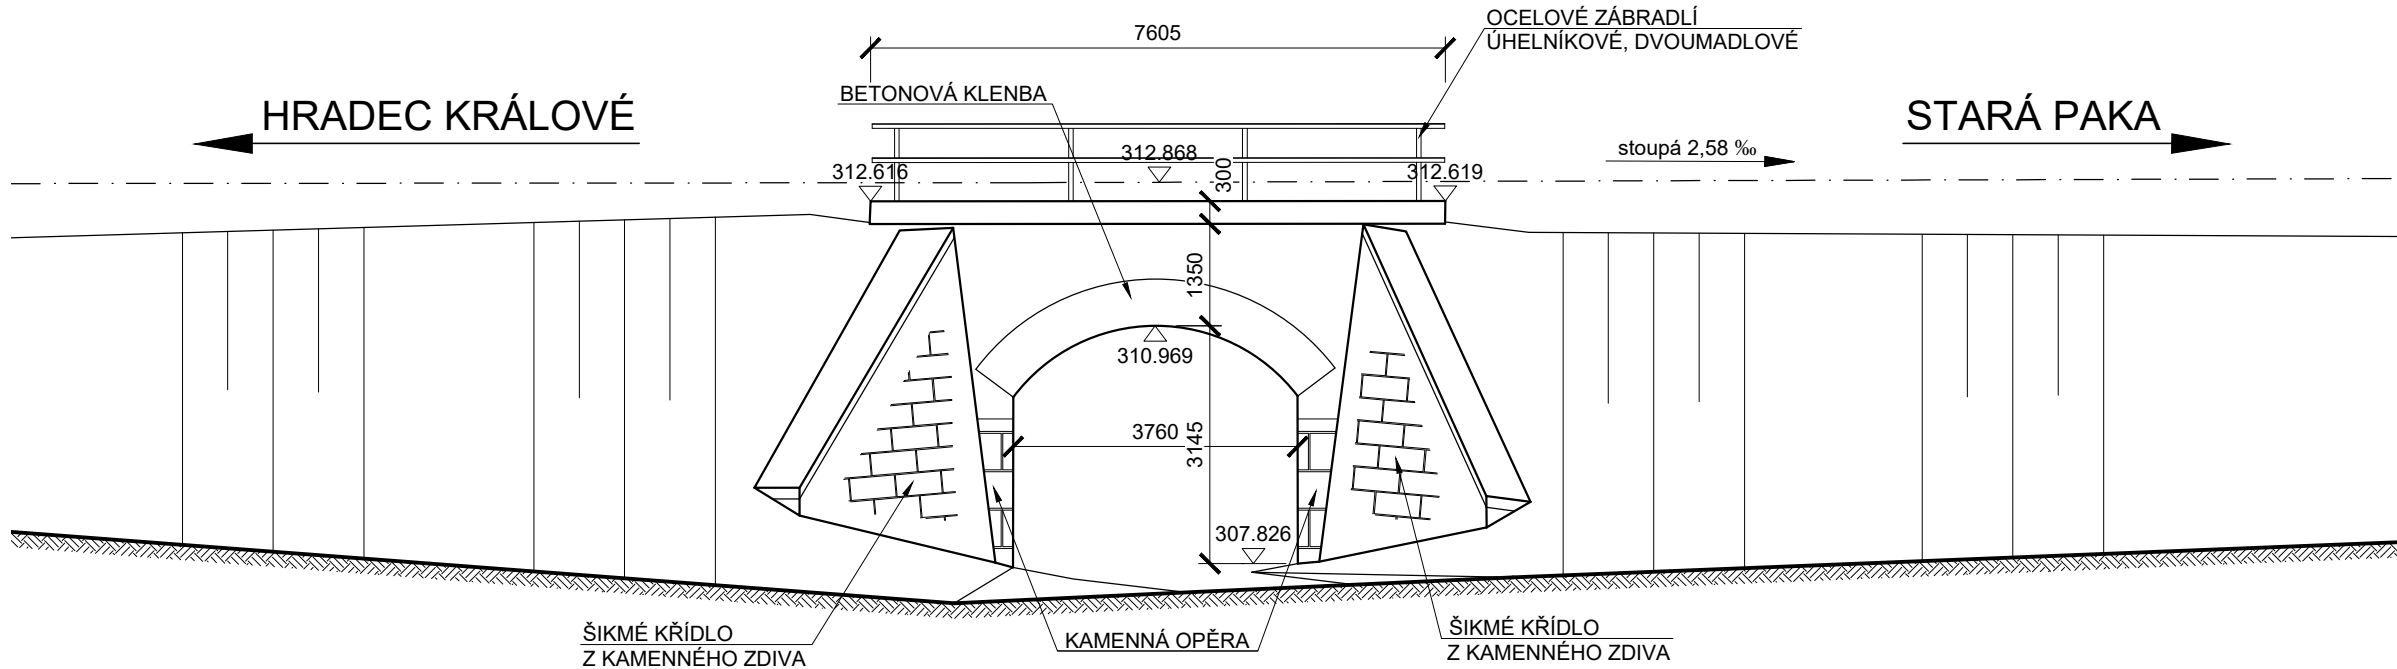

POZNÁMKY:

- Výkres stávajícího stavu byl zhotoven na základě geodetického zaměření bez archivní dokumentace. Dimenze skrytých částí byly odhadnuty na základě normálních plánů "ČSD".





VÝŠKOVÝ SYSTÉM BpV

SOUŘADNICOVÝ SYSTÉM S-JTSK

| Číslo změny: | Obsah změny: | Datum změny: |
|--------------|--------------|--------------|
| 01 | - | - |
| 02 | - | - |
| 03 | - | - |

| | |
|-------------|---------------------------------|
| Objednatel: | SZDC, s.o. |
| | Dlážděná 1003/7, 110 00 Praha 1 |
| | tel.: +420 222 335 777 |
| | e-mail: szdc@szdc.cz |

| | | |
|-----------------------|-----------------------------|--------------------------|
| Generální projektant: | SUDOP PRAHA a.s. | Hlavní inženýr projektu: |
| | Olšanská 1a, 130 80 Praha 3 | ING. MARTIN RAIBR |
| | tel.: +420 267 094 111 | Garant profese: |
| | fax: +420 224 230 316 | DLE PŘÍLOH |
| | e-mail: praha@sudop.cz | |

| | | | |
|---|---|---|---|
| Středisko: | | | |
| ELEKTROTECHNIKY, TRAKCE, SDĚLOVACÍ A ZABEZPEČOVACÍ TECHNIKY | | | |
| Vedoucí střediska: | Odpovědný projektant SO, IO, PS: | Vypracoval: | Kontroloval: |
|  |  |  |  |
| ING. MARTIN RAIBR | ING. MARTIN KLOMÍNSKÝ | ING. MARTIN KLOMÍNSKÝ | ING. MARTIN KLOMÍNSKÝ |

| | | | |
|--|--|--------------------|----------------|
| Název akce: | | Číslo smlouvy: | |
| | | 17 291 208 | |
| Zlepšení provozních parametrů trati Jaroměř - Stará Paka | | Projektový stupeň: | |
| | | PD | |
| Část: | | Datum: | |
| | | 2018 | |
| MOSTY, PROPUSTKY A ZDI | | Číslo části: | |
| SO 11-14-19 MOST EV. KM 48,826 | | E.1.4 | |
| Název přílohy: | | Měřítko: | Počet formátů: |
| | | 1 : 100,50 | 6 x A4 |
| STÁVAJÍCÍ STAV | | Číslo přílohy: | |
| | | 3 | |

STÁVAJÍCÍ STAV

DOKUMENT LZE UŽÍVAT POUZE VE SMYSLU PŘÍSLUŠNÉ SMLOUVY O DÍLO. ŽÁDNÁ JEJÍ ČÁST NEMŮŽE BÝT DÍLE ŽÁKNŮM A L121/2000 Sb. KOPÍROVÁNA NEBO JINYM ZPŮSOBEM ROZŠÍŘOVÁNA. BEZ SOUHLASU SUDOP PRAHA a.s.