


Dokončení I. žel. koridoru v trať. úseku Lanžhot (ČR) - Kúty (SR)

Situace stavby

Přehledná situace oblasti stavby

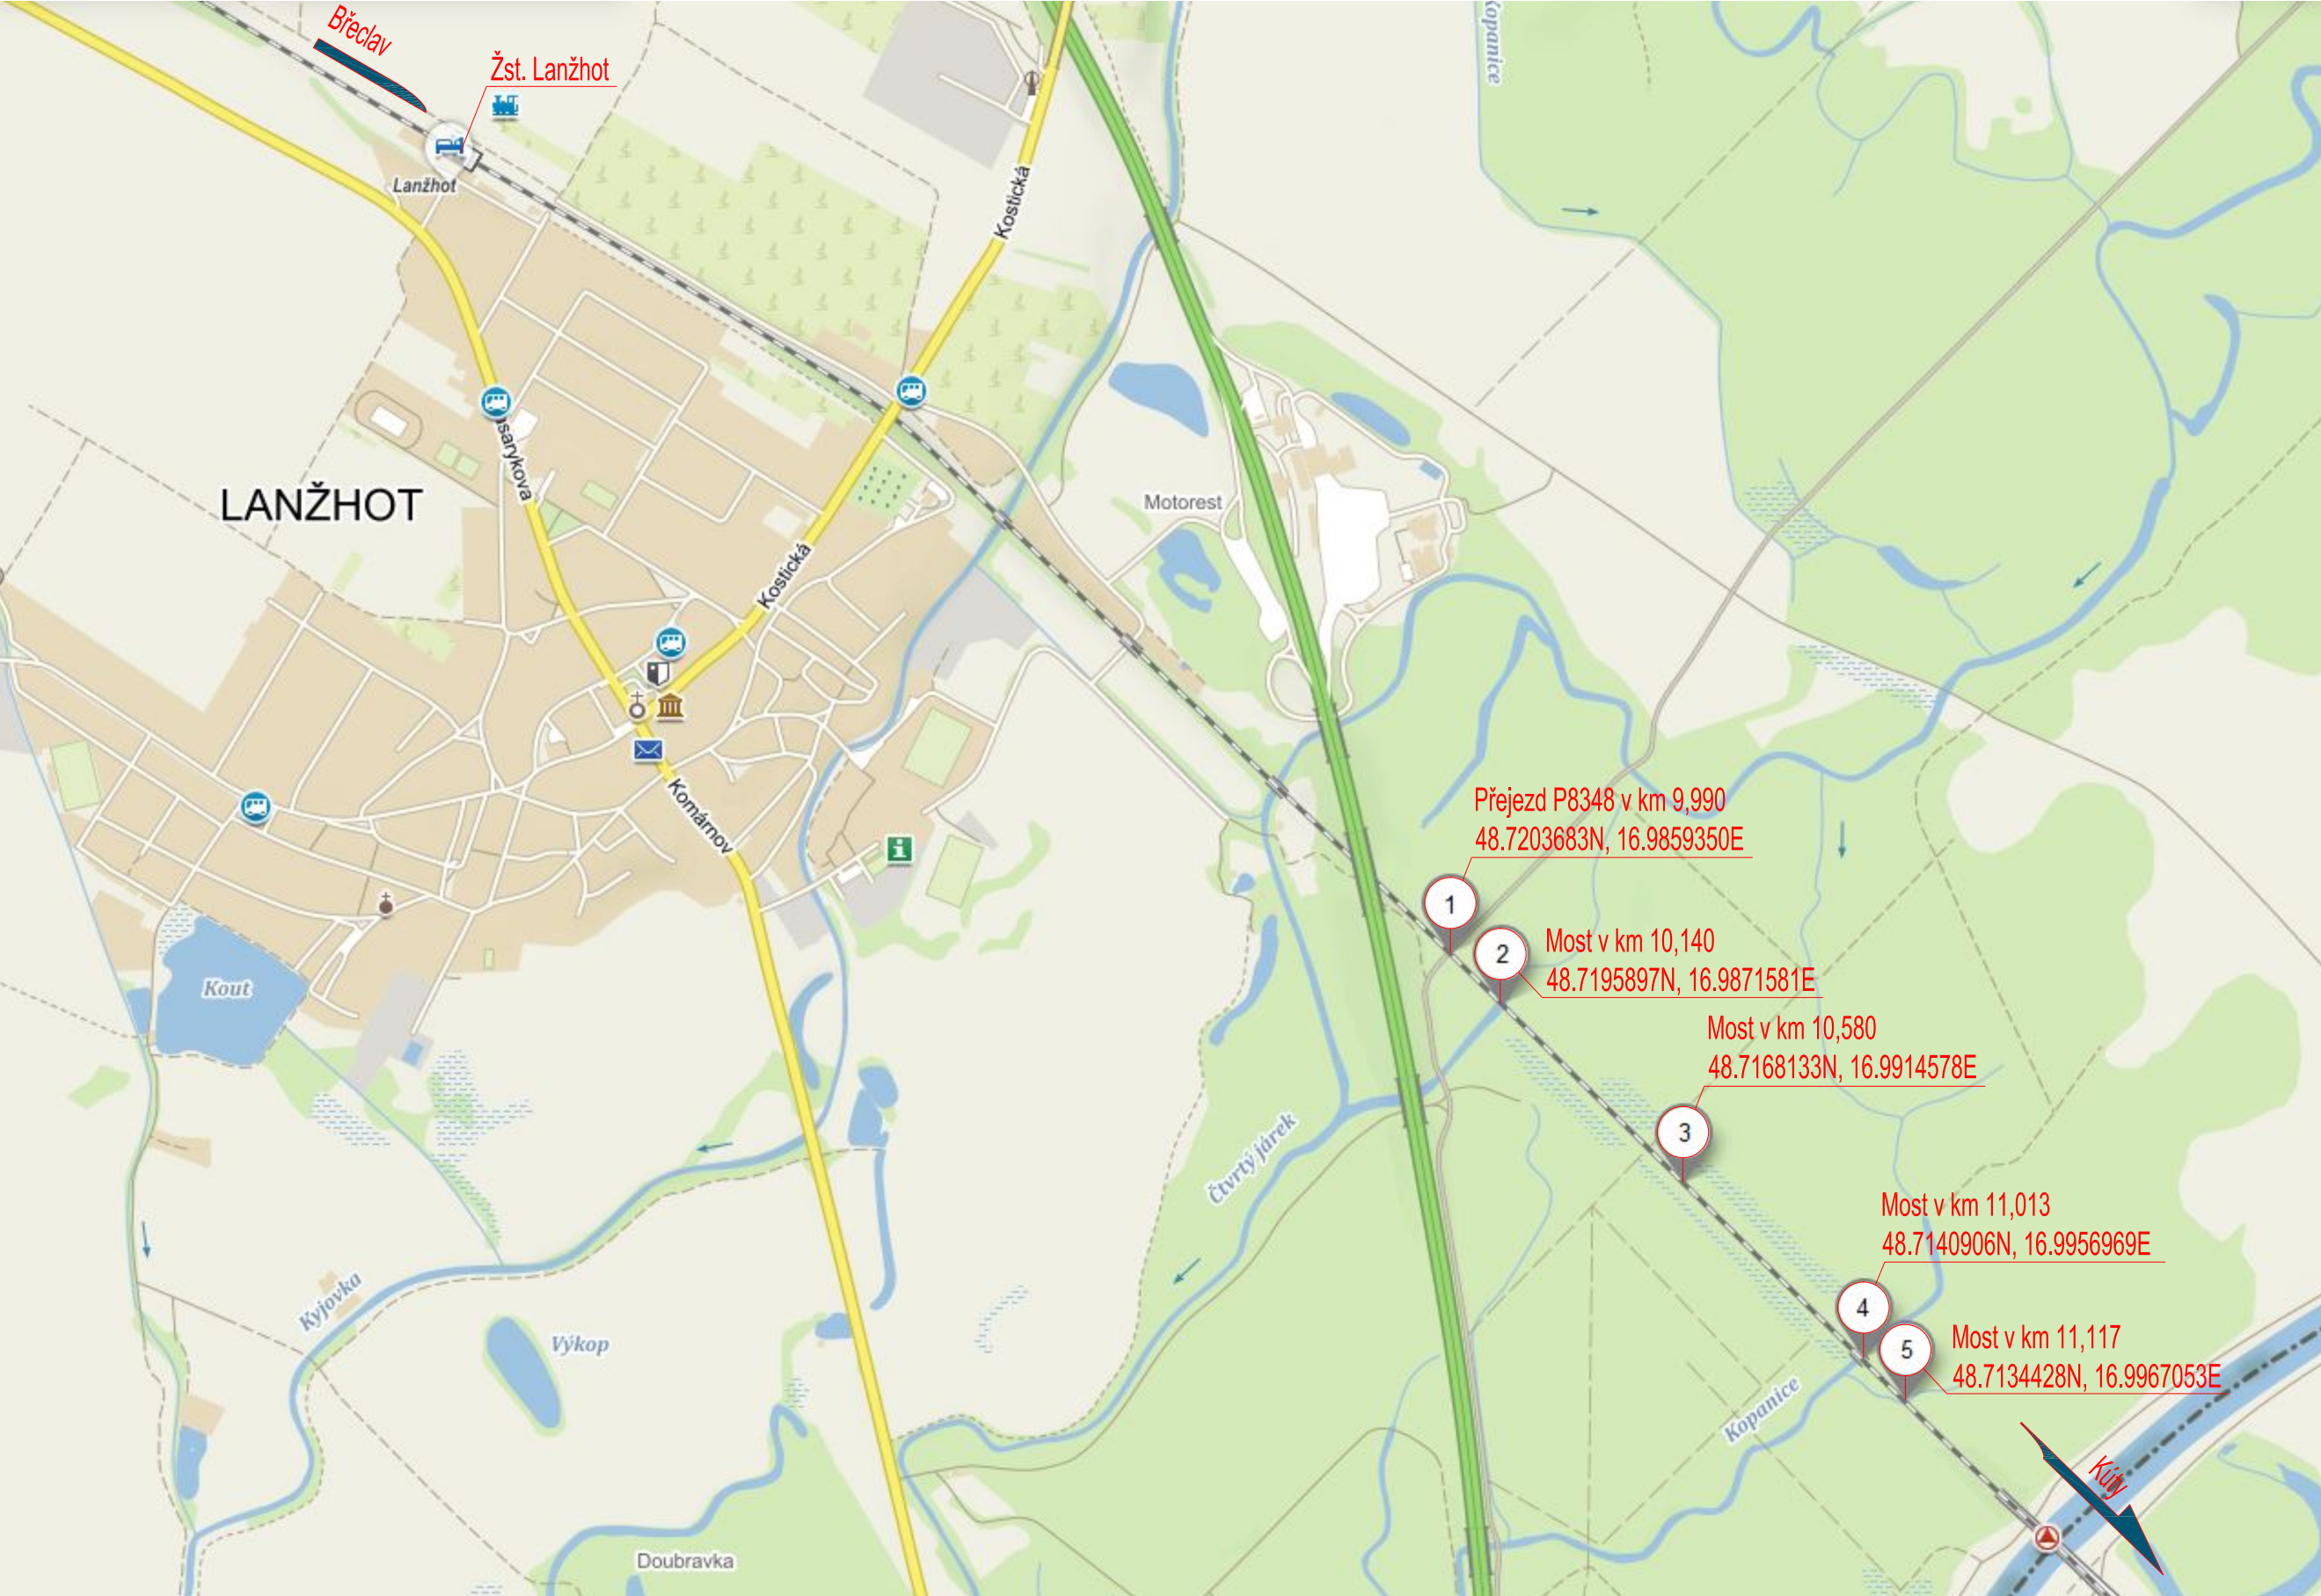

Spolufinancováno Nástrojem Evropské unie pro propojení Evropy

Projekt "Dokončení I. žel. koridoru v trať. úseku Lanžhot (ČR) - Kúty (SR)" je spolufinancovaný Evropskou unií z programu Nástroj pro propojení Evropy (CEF). Za tuto publikaci odpovídá pouze její autor. Evropská unie nenese odpovědnost za jakékoli využití informací v ní obsažených.



			ČÍSLO SOUPRAVY:
	AKTUALIZACE 06/2021		
REVIZE Č.	DATUM	ZMĚNA	

	EXPROJEKT s.r.o. Heršpická 758/13 619 00 Brno	tel. : +420 533 312 000 E-mail: info@exprojekt.cz ID: dh84e85
---	--	---

OBJEDNATEL:	 <div>Správa železnic, státní organizace Stavební správa východ, Nerudova 1, 779 00 Olomouc</div>			
HLAVNÍ INŽENÝR PROJEKTU Ing. David Rose Ing. Ivana Havlíková, Ph.D.	ODPOVĚDNÝ PROJ. PS, SO Ing. Ivana Havlíková, Ph.D.	VYPRACOVAL Ing. Ivana Havlíková, Ph.D.	KONTOLOVAL Ing. David Rose	
KRAJ: Jihomoravský	POVĚŘENÝ OÚ: Břeclav / k.ú. Lanžhot		STUPEŇ: DSP	
Dokončení I. žel. koridoru v trať. úseku Lanžhot (ČR) – Kúty (SR)			ZAK. ČÍSLO 2018-055	
			MĚŘÍTKO -	POČET FORMÁTŮ 3 x A4
			DATUM: 05/2019	
Přehledná situace oblasti stavby			ČÁST DOKUM. C	PŘÍLOHA C.1