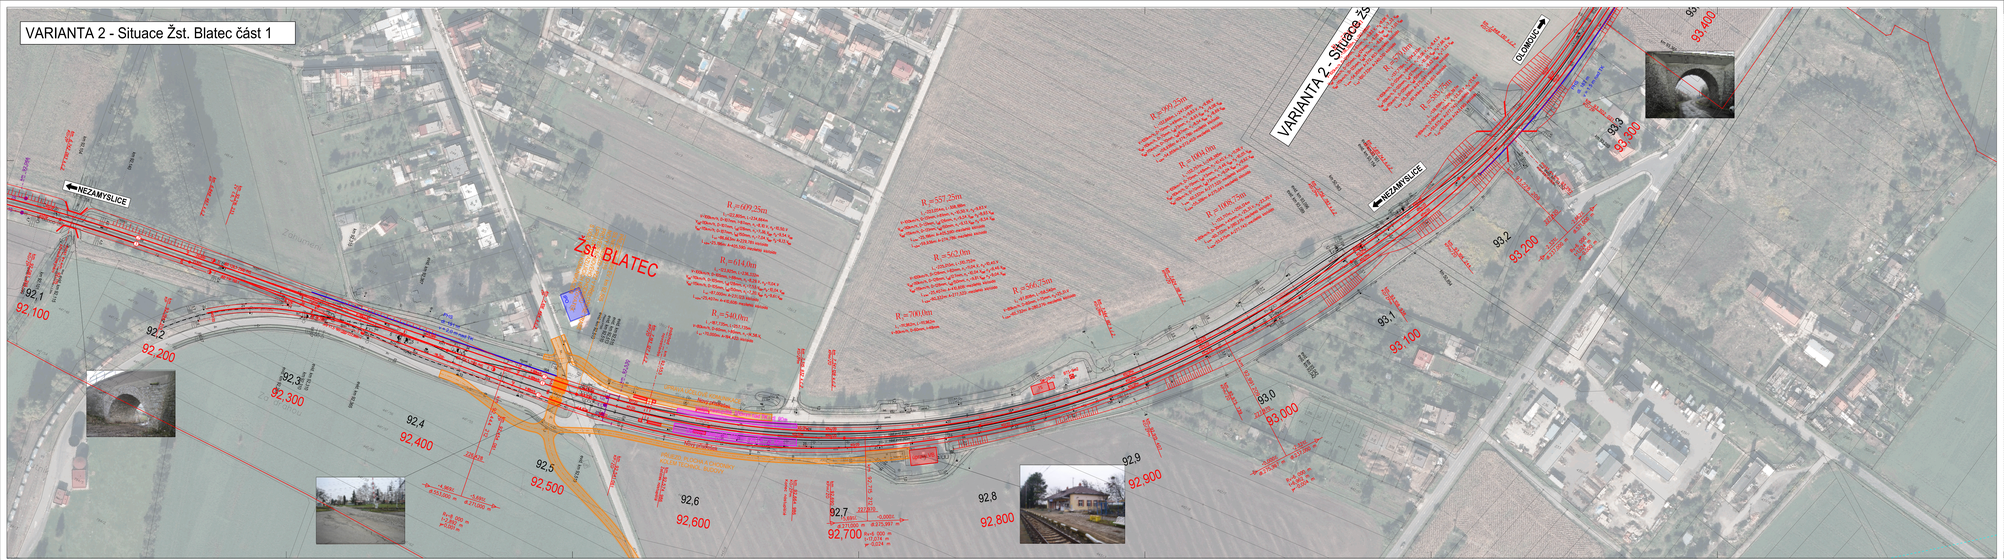

VARIANTA 2 - varianta **optimalizace**

- NOVÝ STAV - KOLEJE, MOSTY A POZEMNÍ OBJEKTY
- NOVÝ STAV - (PODBARVENÉ) NOVÉ POZEMNÍ OBJEKTY
- NOVÝ STAV - NÁSTUPIŠTĚ
- DEMOLICE - KOLEJE, MOSTY A POZEMNÍ OBJEKTY
- DEMOLICE - (PODBARVENÉ)
- NOVÝ STAV - PROTIHLUKOVÉ STĚNY
- NOVÝ STAV - (PODBARVENÉ) ALTER. PROTIHLUK. OPATŘENÍ (VPO, VYKUP)
- NOVÝ STAV - KOMUNIKACE
- NOVÝ STAV - (PODBARVENÉ) NOVÉ KOMUNIKACE
- NOVÝ STAV - ZABEZPEČOVACÍ ZAŘÍZENÍ
- VÝHLEDOVÝ STAV
- SOUVISEJÍCÍ INVESTICE
- STÁVAJÍCÍ STAV (PODKLAD ZÍM 1:1000, SŽG)
- HRANICE DRÁŽNÍHO POZEMKU (BEZ ROZLIŠENÍ SŽDC/ČD)

POZNÁMKY:

VŠECHNY KILOMETRICKÉ POPISY BEZ UVEDENÍ ČÍSLA KOLEJE JSOU VZTAŽENY KE KOLEJI Č.1.

SOUŘADNICOVÝ SYSTÉM: S- JTSK
VÝŠKOVÝ SYSTÉM: B.p.v.

EVROPSKÁ UNIE
Evropské strukturální a investiční fondy
Operační program Doprava

Ministerstvo dopravy
Státní fond dopravní infrastruktury

			ČÍSLO SOUPRAVY:
		PO PŘIPOMÍNKOVÉM ŘÍZENÍ 2	
		PO PŘIPOMÍNKOVÉM ŘÍZENÍ 1	
REVIZE Č.	DATUM	ZMĚNA	

MCO MORAVIA CONSULT Olomouc a.s.
LEGIONÁŘSKÁ 1065/8 , 779 00 Olomouc
tel.: +420 585 570 444
IČO: 42465842
e-mail: moravia@moravia.cz
http://www.moravia.cz

AF-CITYPLAN s.r.o.
AF-CITYPLAN s.r.o.
Nagano 1078/12
140 00 Praha 4

ZADAVATEL:	SŽDC Správa železniční dopravní cesty, státní organizace v zastoupení: SŽDC, s.o., Stavební správa východ, Nerudova 1, 772 58 Olomouc	
ZHOTOVITEL:	Sdružení pro Modernizaci trati Olomouc-Prostějov-Nezamyslice MORAVIA CONSULT Olomouc a.s., AF-CITYPLAN s.r.o.	ZODPOVĚDNÝ PROJEKTANT: ING. VÁCLAV KRÁTOCHVÍL
HLAVNÍ INŽENÝR PROJEKTU:	ING. LADISLAV DOPAZIL	S. ŘEDITEL MORAVIA CONSULT Olomouc a.s.: ING. VÁCLAV KRÁTOCHVÍL
ODPOVĚDNÝ PROJEKTANT:	NAVRHL, VYPRACOVAL:	KONTROLOVAL:
ING. ŠEMBERA DUŠAN	ING. ZÁVOSTELSKÁ JANA	ING. LADISLAV DOPAZIL
KRAJ: OLOMOUCKÝ	POVĚŘENÝ OO:	OBEC:

Modernizace trati
Olomouc - Prostějov - Nezamyslice

VARIANTA 2 - Situace Žst. Blatec část 1

Dok. ČÍSLO MCO	17 - 199 - 235 - SP
OZN.	AKTUALIZACE SP
DATUM	LISTOPAD 2019
FORMÁT	9 x A4
MĚŘÍTKO	1:1 000
ČÁST	PODČ.
B.4	2.10