

Zákres trasy do územních plánů, km 67,0-75,0

NEZAMYSLICE

PIVÍN
ŽELEZNIČNÍ STANICE V km 69,4

VAR 2

VAR 3



ČELČICE
ZASTÁVKA V km 72,2

VAR 5

VAR 6

BEDIHOŠT
ŽELEZNIČNÍ STANICE V km 76,0


OLOMOUC

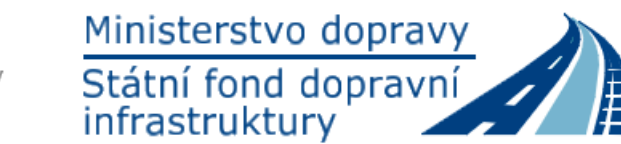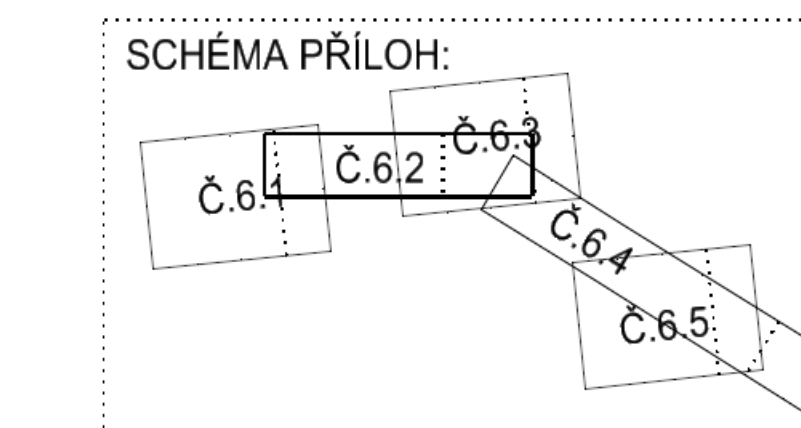


			ČÍSLO SOUPRAVY
		PO PŘIPOMÍNKOVÉM ŘÍZENÍ 1	
REVIZE Č.	DATUM	ZMĚNA	

MCO MORAVIA CONSULT Olomouc a.s.
LEGIONÁŘSKÁ 1085/8, 779 00 Olomouc

tel.: +420 585 570
IDS: kjeef
e-mail: moravia@moravia.cz
<http://www.moravia.cz>

 **AF-CITYPLAN s.r.o.** AF-CITYPLAN s.r.o.
Magistrů 1275/5
140 00 Praha

OBJEDNATEL	 Správa železniční dopravní cesty, národní organizace v zastoupení: SZDC, s.o., Stavební správa východ, Nerudova 1, 772 58 Olomouc		
ZHOTOVITEL	"Společnost pro Modernizaci trati Olomouc-Prostějov-Nezamyslice" MORAVIA CONSULT Olomouc a.s., AF-CITYPLÁN s.r.o.		JEDNATEL MORAVIA CONSULT Olomouc ING. VÁCLAV KRATOCHVÍL
HLAVNÍ INŽENÝR PROJEKTU	ING. LADISLAV DORAZIL <i>pl</i>	G. REDITEL MORAVIA CONSULT Olomouc ING. VÁCLAV KRATOCHVÍL	
ODPOVĚDNÝ PROJEKTANT	NAVRHL, VYPRACOVAL <i>pl</i> ING. ŠEMBERA DUŠAN <i>plm</i>	KONTROLOVAL ING. LADISLAV DORAZIL <i>pl</i>	
KRAJ: OLOMOUCKÝ	POVĚŘENÝ OÚ:		OBEC:
<div style="text-align: center;"> <h2>Modernizace trati</h2> <h3>Olomouc - Prostějov - Nezamyslice</h3> </div>			ZAK. ČÍSLO MCO 17 - 109 - 235 - SP
			ÚČEL AKTUALIZACE SP
			DATUM SRPEN 2018
			FORMÁT 6 x A4
Zákes trasy do územních plánů, km 67,0-75,0			MĚŘÍTKO 1:10 000
			ČÁST PORČ. B.6 6.2