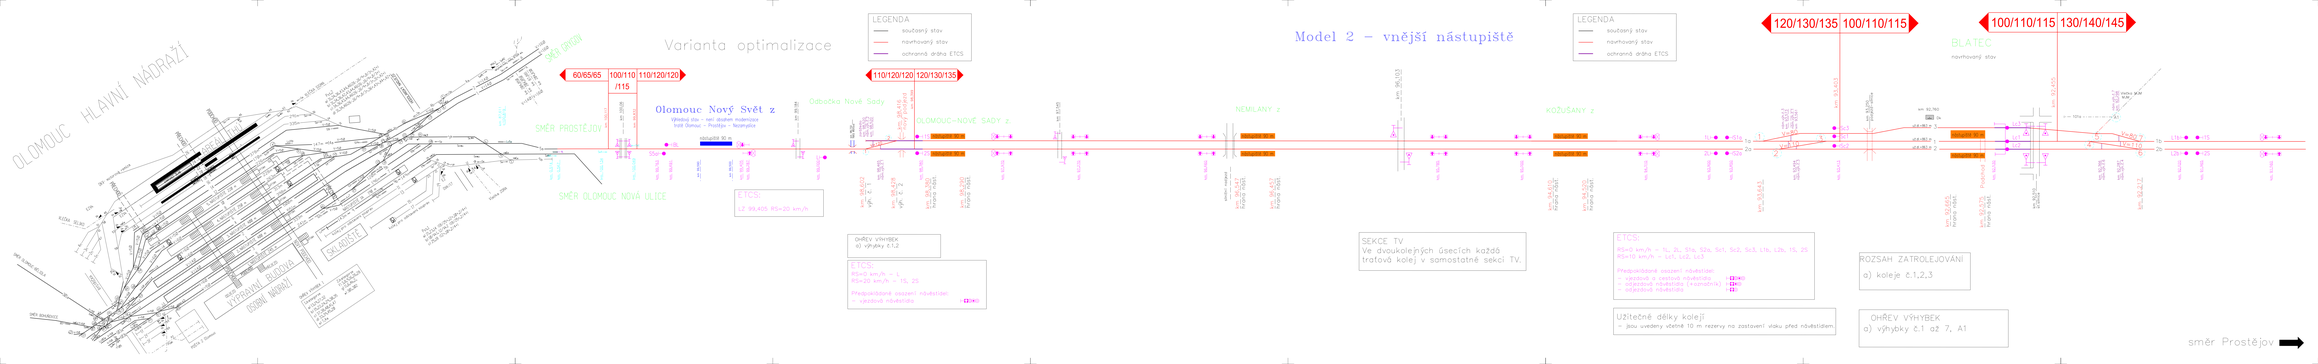


SPRÁVA ŽELEZNIC

| | | | ČÍSLO SOUPRAVY: |
|---|---|---|---|
| | | | PO PŘIPOMÍNKOVÉM ŘÍZENÍ |
| REVIZE Č. | DATUM | ZMĚNA | |


MORAVIA CONSULT Olomouc a.s.
LEGIONÁŘSKÁ 1/654 , 779 00 Olomouc
tel.:+420 585 575 444
e-mail: moravia@moravia.cz
http://www.moravia.cz


OBJEDNATEL: **Správa železnic, státní organizace**
se sídlem Dlážděná 1003/7, 110 00 Praha 1

| | | | |
|---|---|---|---|
| HLAVNÍ INŽENÝR PROJEKTU | ING. DUŠAN ŠEMBERA | PROJEKTOVAL | ING. DUŠAN ŠEMBERA |
| ODPOVĚDNÝ PROJ. OBJ. PS | | NAVRHL, VYPRACOVAL | |
| ING. PATRIK KOUŘIL | | KONTROLOVAL | ING. DUŠAN ŠEMBERA |
| | | ING. PATRIK KOUŘIL | |
| KRAJ OLOMOUCKÝ | | ÚSEK / VEŘ | |
| | | POVĚŘENÝ ZÁS. VEŘ | |

Modernizace tratě
Olomouc hl.n.- Prostějov hl.n. – Nezamyslice,
studie ověření stability provozu extenzivní simulací

| | |
|---|---|
| ČÍSLO SMLOUVY MO | 25-502-2250-ST |
| STUPEŇ | STUDIE |
| DATUM | 04/2021 |
| FORMÁT | 9 x A4 |
| MĚŘÍTKO | – |
| ČÁST | POŘ.Č. |

Dopravní schéma - model 2 část 1

B.1.1 | 4