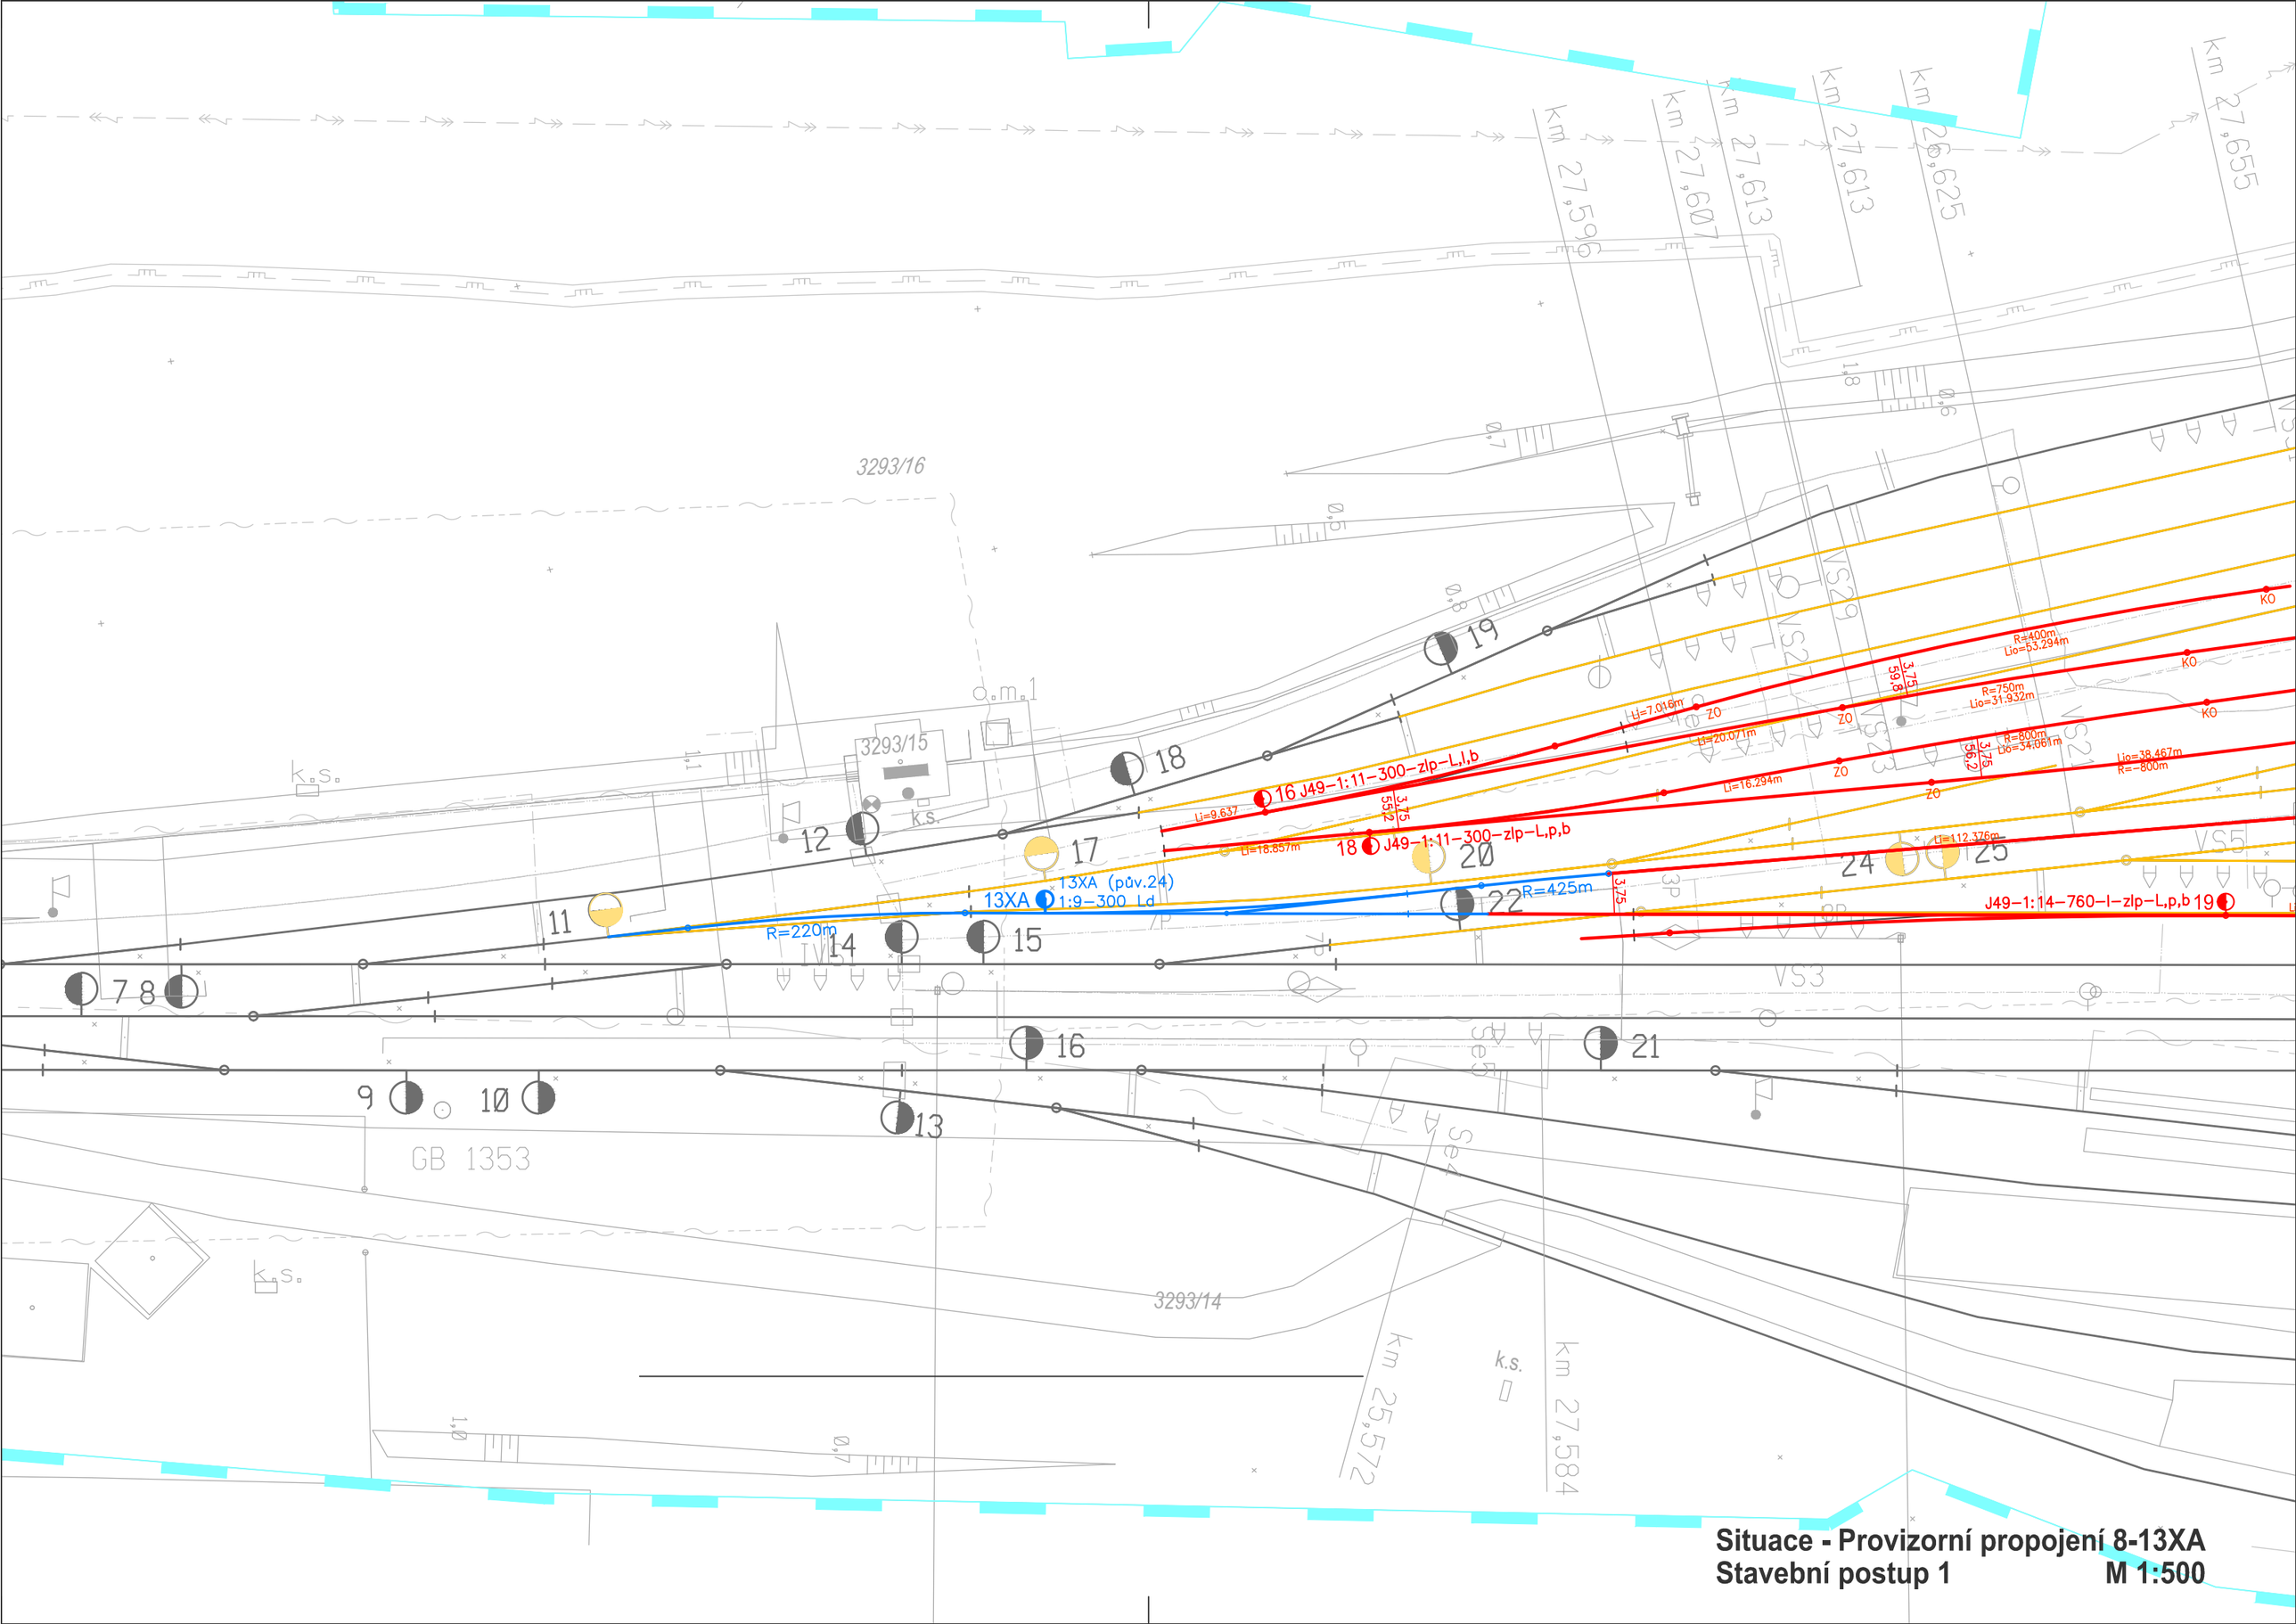

Situace - Provizorní propojení 8-13XA
Stavební postup 1 **M 1:500**