

Upozornění pro investora a dodavatele:

Před zahájením stavebních prací musí být na místě v terénu vytýčeny veškeré podzemní inženýrské sítě jejich správci. Vytýčení musí být předáno zápisem a po dobu stavebních prací udržováno a zajištěn dozor správců těchto sítí. Při veškerých pracích musí dodavatel stavby respektovat pokyny správců směřující k ochraně jejich sítí a zařízení tak, aby nedošlo k jejich poškození.

Poznámka:


Zemní plán musí být hutněna na hodnoty deformačního modulu přetvárnosti $E_{def,2} = (30 \text{ MPa})$ 45 MPa. V případě, že nebude možno dosáhnout těchto hodnot, je nutno počítat s vícenásledky na sanaci zeminy (vápnění nebo výměna zeminy) v aktivní zóně.

Zhotovitel bude při realizaci respektovat Technické kvalitativní podmínky pozemních komunikací (dále jen TKP), vydané Ministerstvem dopravy v roce 2007, které obsahují zásady technologických postupů a technických požadavků, ČSN, ON nebo jiné technické předpisy (popřípadě jejich části) uvedené v jednotlivých kapitolách TKP, jež jsou pro provádění zhotovovacích prací závazné.

Jednotlivé konstrukční vrstvy vozovky musí být hutněny dle příslušných norem. Kontrola míry zhutnění – dle ČSN 72 1006 Kontrola zhutnění zemín a sypaní

ŘEZ 2

VZOROVÝ PŘÍČNÝ ŘEZ STŘEDNÍM DĚLÍČÍM OSTRŮVKEM

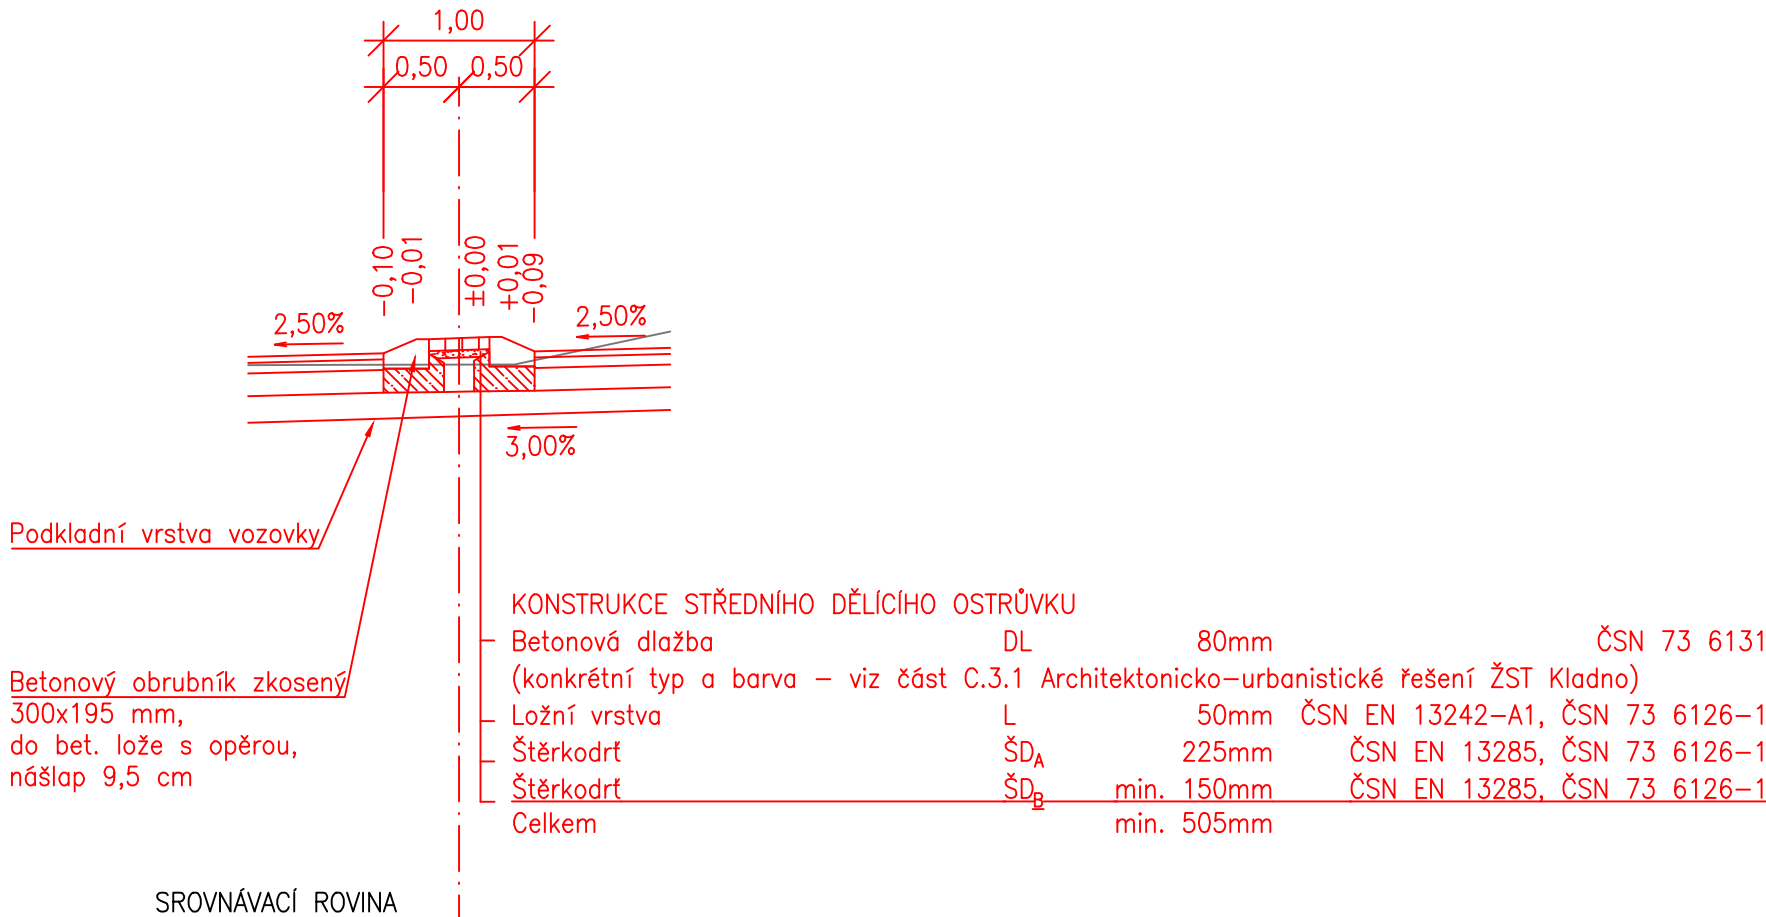

Výškový systém Bpv
ZAPRACOVÁNÍ PŘIPOMÍNEK 5/2021
Souřadnicový systém S-JTSK

1	Úpravy v rámci zadávacího řízení na zhotovitele	9.11.2021	Ing. Havelka	<i>[Signature]</i>
Změna:	Název změny:	Datum:	Provedl:	Podpis:

Investor, objednatel: SPRÁVA ŽELEZNIC	Správa železnic, s.o. Dlážděná 1003/7 110 00 Praha 1 - Nové Město kontaktní adresa: Správa železnic, s.o. Stavební správa západ Sokolovská 1955/27b, 190 00 Praha 9	Inženýrská činnost: METROPROJEKT Praha a.s. Argentinská 1621/36 170 00 Praha 7 www.metroprojekt.cz info@metroprojekt.cz
---	--	--

METROPROJEKT Praha a.s. Argentinská 1621/36 170 00 Praha 7 generální ředitel: Ing. David Krása tel.: +420 296 154 105 www.metroprojekt.cz info@metroprojekt.cz	METROPROJEKT	Souprava číslo:
---	---------------------	-----------------

HIP: Ing. Milan Bárta tel.: +420 296 154 245 Specialista profese: Ing. Vladimír Pátek Stupeň: DSP + PDPS	Podpis: <i>[Signature]</i> Podpis: <i>[Signature]</i>	Název a účel díla: "Modernizace trati Kladno (včetně) - - Kladno-Ostrovec (včetně)"
--	--	---

Zpracovatelství útvár: STŘEDISKO S60 DOPRAVNÍCH STAVEB tel.: +420 296 154 247 Vedoucí útváru: Ing. Petr Zobal Odpovědný projektant: Ing. Oldřich Havelka	Název části díla: Stavební část Inženýrské objekty Pozemní komunikace SO 06-80-03 Parkoviště P+R 1, ŽST Kladno	D.2 D.2.1 D.2.1.8
---	--	----------------------------------

Vypracoval: Ing. Oldřich Havelka Kontroloval: Ing. Tomáš Veber Skart. znak: V20/2042 Počet formátů: 4xA4	Podpis: <i>[Signature]</i> Podpis: <i>[Signature]</i> Datum: 05/2021 Měřítko: 1:50	Název přílohy: VZOROVÝ PŘÍČNÝ ŘEZ	Změna: - Číslo příl.: 004
---	---	---	--