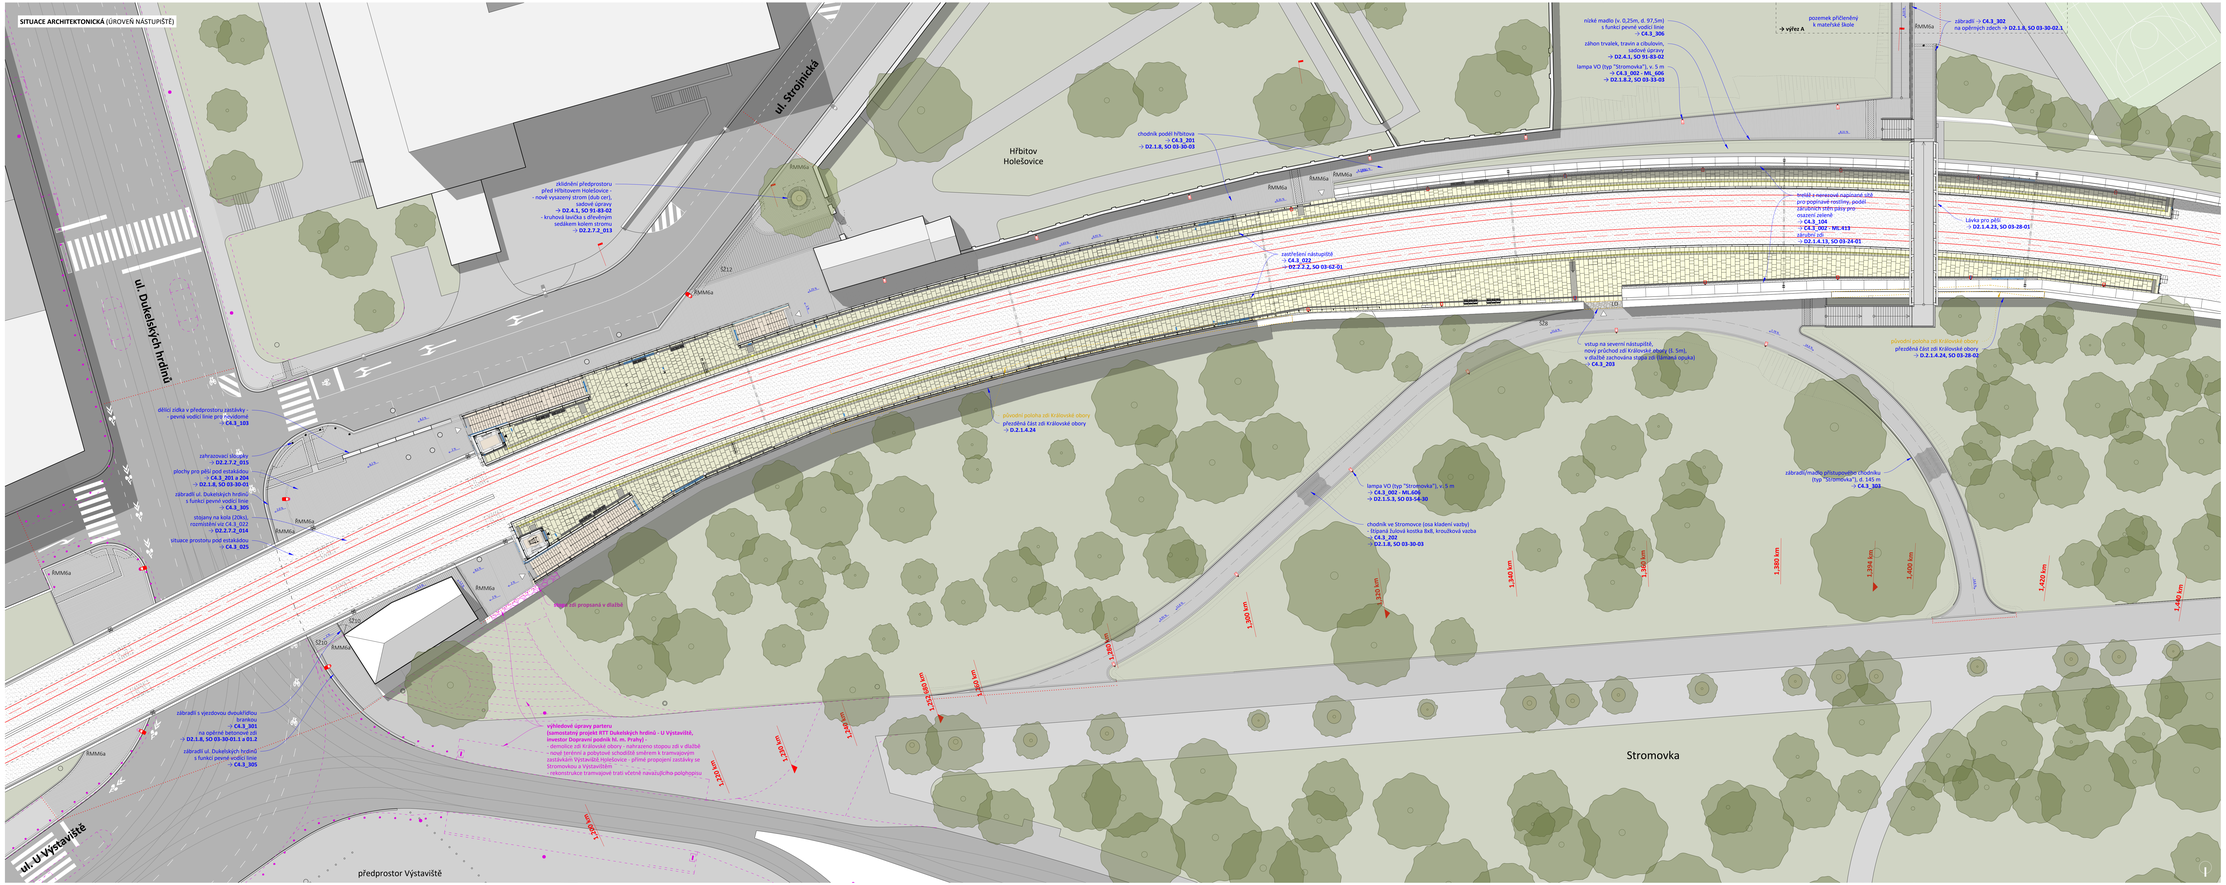

LEGENDA ZNAČENÍ

VEŘEJNĚ PŘÍSTUPNÉ PROSTORY
- ZONA PRO CESTUJÍCÍ (SCHODIŠTĚ)
- NÁSTUPIŠTĚ

NEVEŘEJNÉ PROSTORY
- TECHNOLOGIE, TECHNICKÉ ZÁZEMÍ
- NEPŘÍSTUPNÉ
- KOLEJIŠTĚ

- VSTUP NA NÁSTUPIŠTĚ
- VSTUP DO VÝTAHU
- VSTUP DO TECHNOLOGICKÉHO ZÁZEMÍ
- KOLEJE / OSA KOLEJÍ
- DEMOLICE
- VÝŠKOPIS (m n.m. Bpv)
- ZNAČNÍ ROVNÝ ŘEZU
- STAVEBNÍ TRATI

ZELENÉ PLOCHY
- ZELEŇ - ZATRAVNĚNÁ
- MULTIVE POVRCHY

ZPEVNĚNÉ PLOCHY A KOMUNIKACE
- KOMUNIKACE - ASFALTOVÉ PLOCHY
- CHODNÍKY POZEMNÍ - KAMENNÁ DLAŽBA (STŘÍHANÁ ŽULA 12x12)
- CHODNÍKY - KAMENNÁ DLAŽBA (STŘÍHANÁ ŽULA 8x8)
- CHODNÍKY - KAMENNÁ DLAŽBA (ŘEZANÁ MRAMOROVÁ MOZAIKA 6x6cm)
- CHODNÍKY - KAMENNÁ DLAŽBA (LAMINA OPUKA - STOPA ZDI KRÁLOVSKÉ OBORY)
- KOLEJIŠTĚ
- OSTATNÍ ZPEVNĚNÉ PLOCHY (ZÁMKOVÁ DLAŽBA, BETON)
- KOLEJE / OSA KOLEJÍ
- DEMOLICE
- SOUVISEJÍCÍ PROJEKTY (REKONSTRUKCE TT)
- HRANICE ŘEŠENÉHO ÚZEMÍ
- ROZDÍLY ÚPRAVY KOMUNIKACÍ

Orientační schéma:

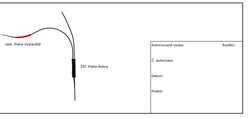

Autorizovaný inženýr:	Razítko:
č. autorizace:	
Datum:	
Podpis:	

Revize:	Datum:	Popis změny:	Provedl:
R02	31.8.2021	Dokumentace je zaevidovaná připomínek	Ing. arch. Ludvík Holub
R01	31.5.2021	Dokumentace k připomínkám	Ing. arch. Ludvík Holub

Objednatel/investor:	**Správa železnic, státní organizace**
Adresa:	Dlážděná 1003/7, 110 00 Praha 1
Zástupce investora:	Závodní správa objekt
Adresa zástupce investoru:	Sekelníková 1955/17B, 190 00 Praha 9
Kontakt:	e-mail: SZZ@seznam.cz
Zhotovitel stavby:	**METROPROJEKT Praha a.s.**
Adresa:	Argentinská 1621/36, 170 00 Praha 7
Kontakt:	tel.: ++420 296 194 105
	e-mail: info@metroprojekt.cz
Zhotovitel objektu:	**dh architekti s.r.o.**
Adresa:	Tomíčkova 656/45, 160 00 Praha 6
Kontakt:	tel.: ++420 777 145 480
	e-mail: info@dhas.cz
Jméno: Ing. Jiří Zámka	Specialista: Odpovědný projektant: Zpracovatel přílohy:
	doc. Ing. arch. Dalibor Hlavátka, Ph.D. doc. Ing. arch. Dalibor Hlavátka, Ph.D. Ing. arch. Ludvík Holub

Nové stavby/akce:	**Modernizace trati**		S-kód: 5015398950
	Praha-Bubny (vč.) - Praha-Výstaviště (vč.)		Zakázka: ZI. 7647
Název části:	Architektonické řešení		Označení části: **C.4.3**
Název objektu:	**zast. Praha - Výstaviště**		Číslo objektu:
Název přílohy:	Situace		**SO/PS XX-XX-XX**
Název 4MS části přílohy:	architektonická		Číslo přílohy: **D11**
Vlož.:	Kalasová Ilon (zast)	Tužbu:	Parc:
Hlavní inžýrs Praha:	Bukerič (739/00), Dobrza (739/72) Prokšanec (730/12), Kelín (730/07)	3101 62 (BB)	
Dokumentace:			
Stupeň dokumentace:	Datum zpracování:	Formát:	Měřítko:
Výtis:	31.08.2021	A0 x A4	1 : 200
e-mail:	Stupeň dokumentace: Zkr.:	Soubor:	Revizní: Přílohy:

S 6 3 1 5 0 9 5 0 P D P S 1 C 4 0 0 0 X X X X X X X X 2 0 1 1 P D 2 0

KÚ: 20 / 7642 | 05 | 04 | 05 | 00 | 031 | Skartovací znak: V10/2042