

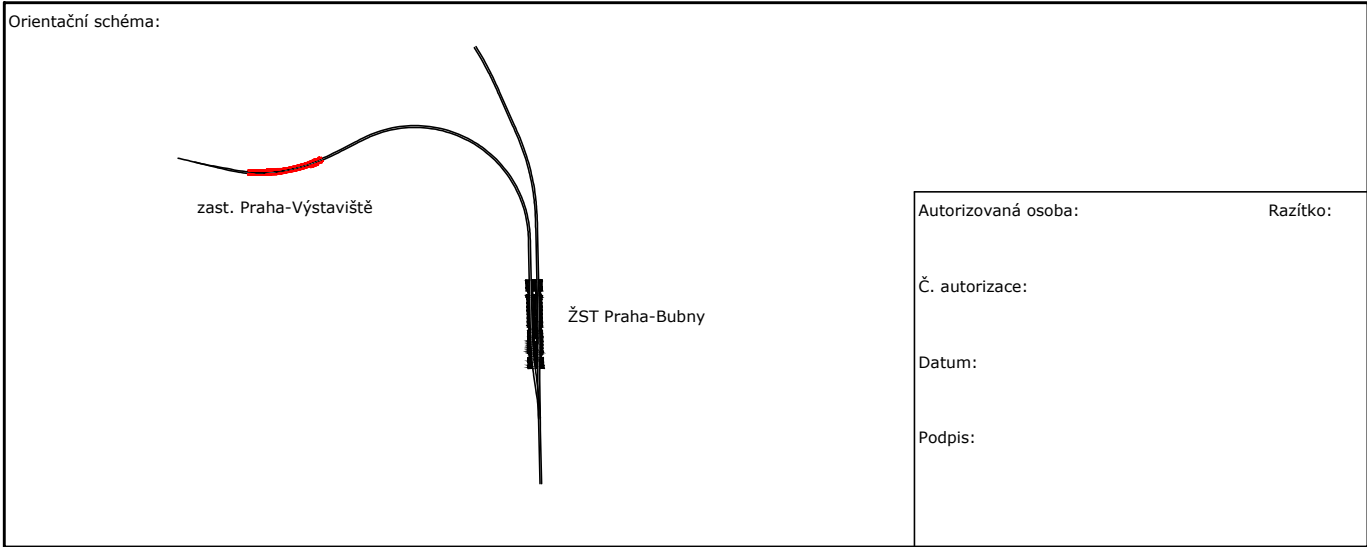


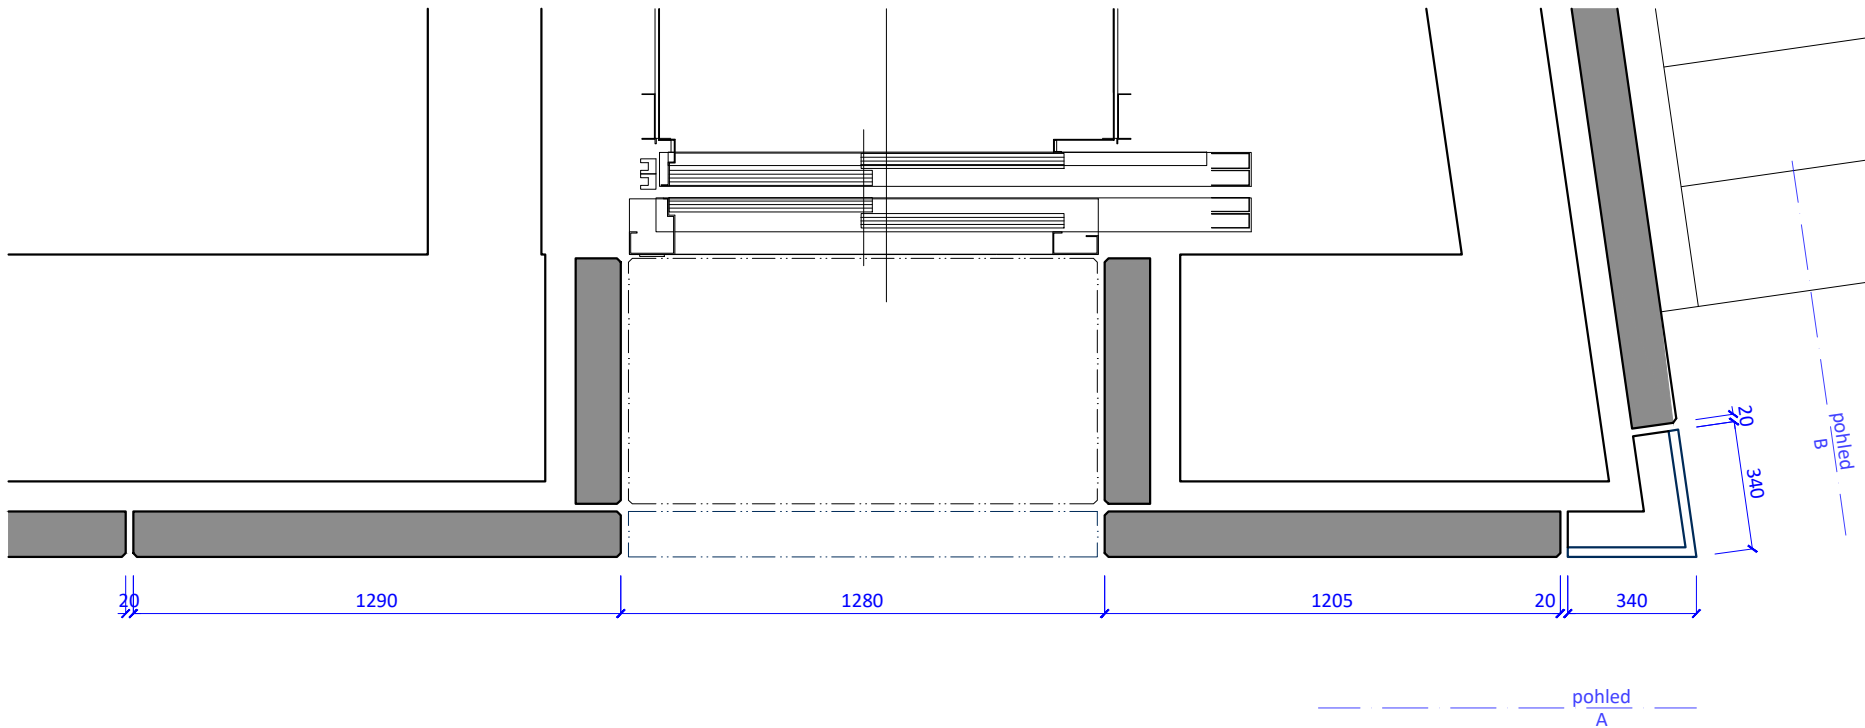


ORIENTAČNÍ SYSTÉM - PRVEK T9 (dtto T10)
TYP KONSTRUKCE OS.10
ORIENTAČNÍ SYSTÉM - PRVEK T15-T17 (dtto T14-T16)
TYP KONSTRUKCE OS.11

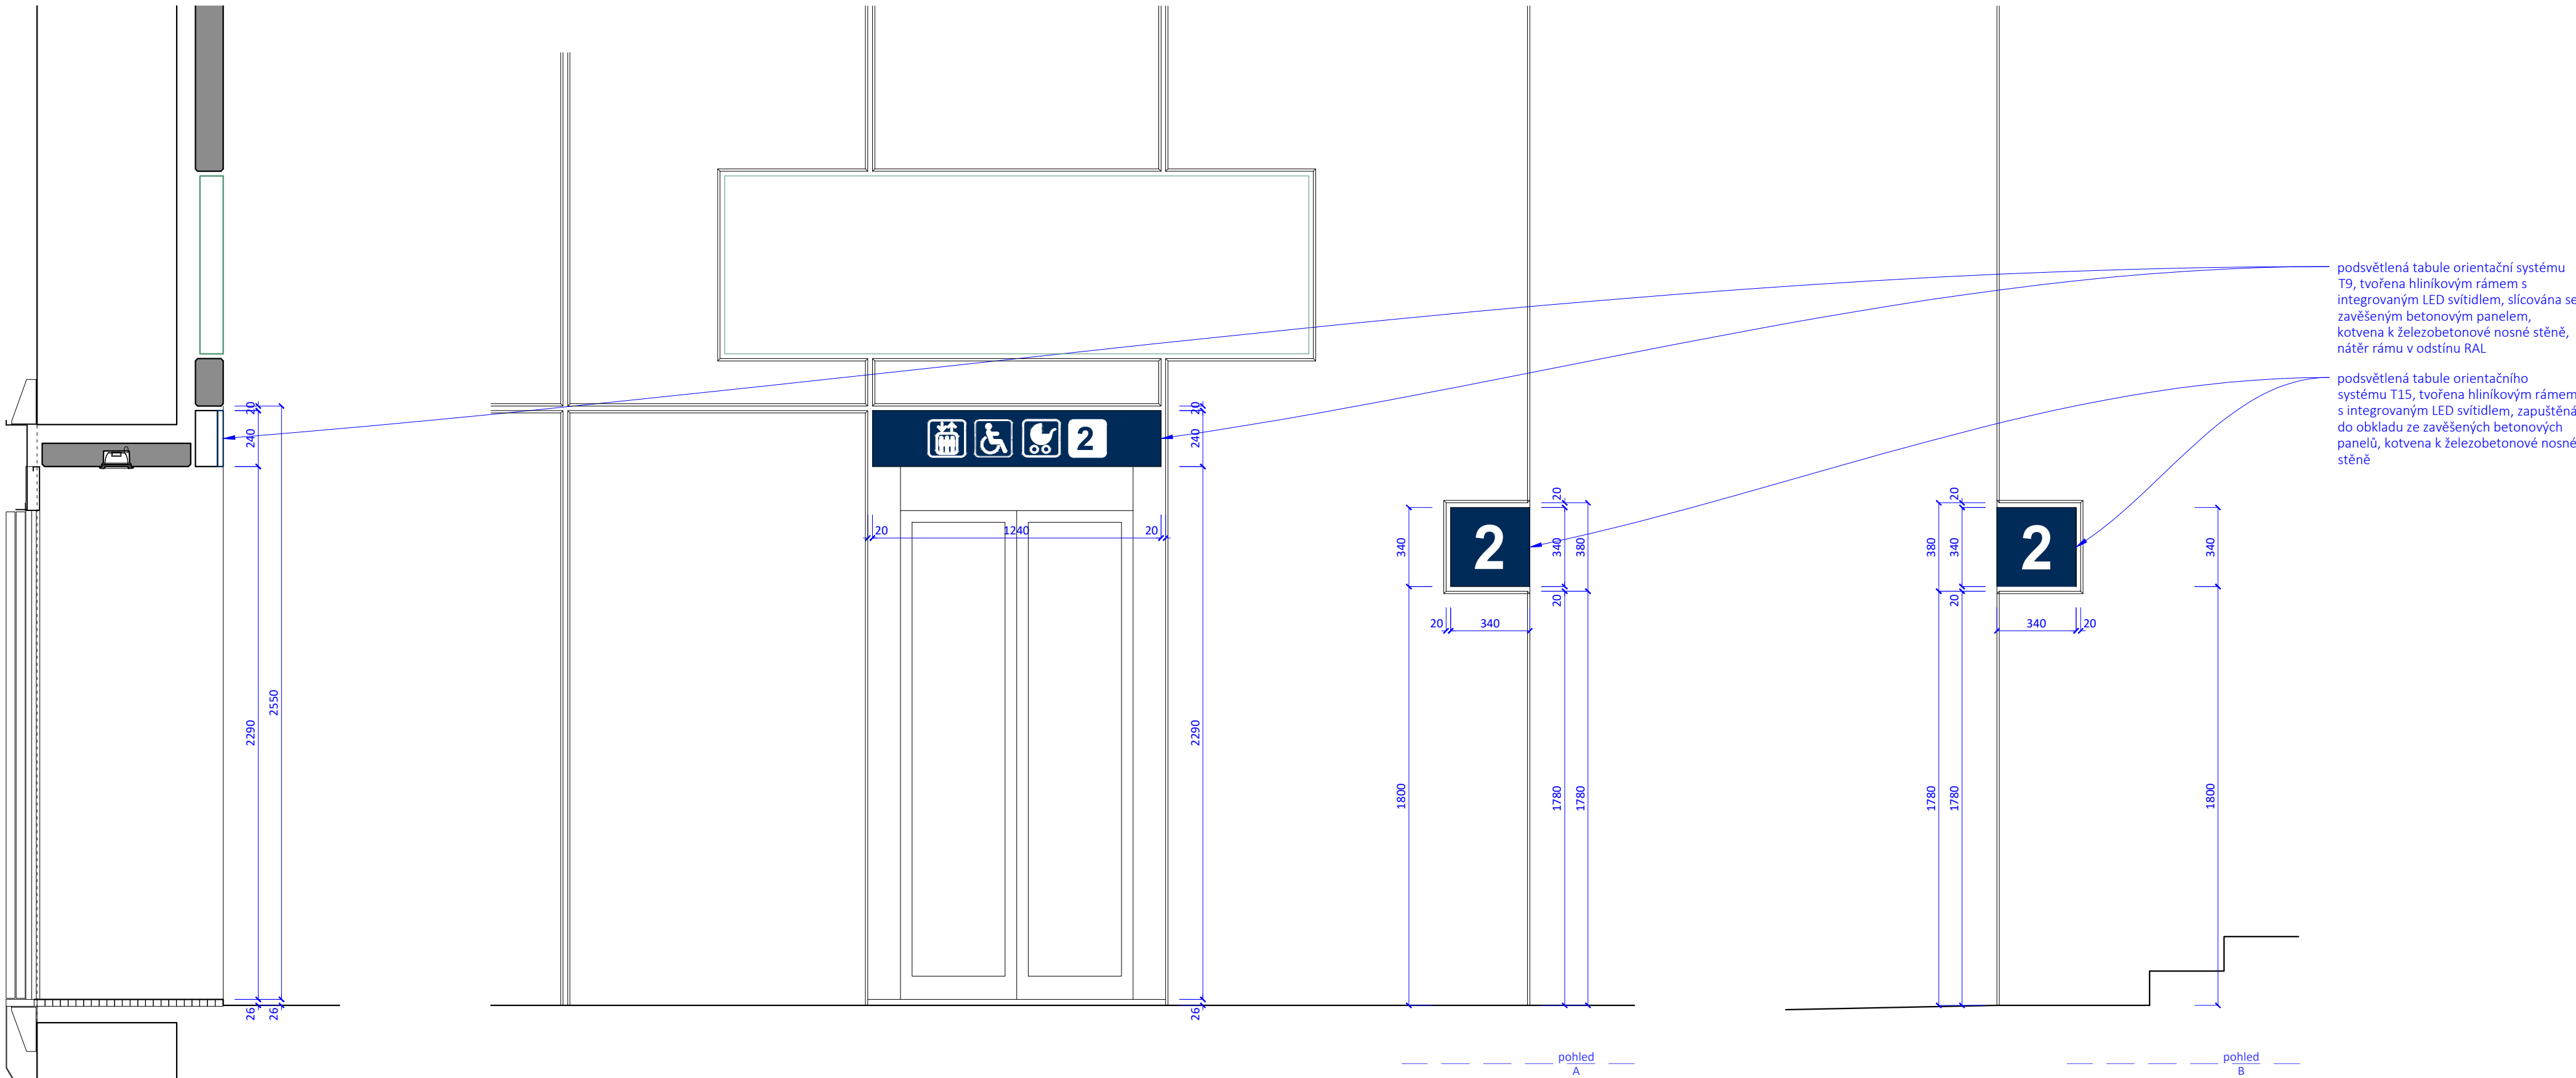

Revize:	Datum:	Popis změny:	Provedl:
P02	31.8.2021	Dokumentace po zapracování připomínek	Ing. arch. Klára Novotná
P01	31.5.2021	Dokumentace k připomínkám	

Stavebik/investor:	Správa železnic, státní organizace	
Adresa:	Dlážděná 1003/7, 110 00 Praha 1	
Zástupce investora:	Stavební správa západ	
Adresa zástupce investora:	Sokolovská 1955/278, 190 00 Praha 9	
Kontakt:	e-mail: SSZsek@szdc.cz	

Zhotovitel stavby:		METROPROJEKT Praha a.s.		
Adresa:		Argentinská 1621/36, 170 00 Praha 7		
Kontakt:		tel.: +420 296 154 105 e-mail: info@metroprojekt.cz		
				
Zhotovitel objektu:		dh architekti s.r.o.		
Adresa:		Terronská 656/45, 160 00 Praha 6		
Kontakt:		tel.: +420 777 165 450 e-mail: info@idhea.cz		
				
HIP:		Specialista:	Odpovědný projektant:	Zpracovatel přílohy:
Ing. Jiří Úhehl		doc. Ing. arch. Dalibor Hlaváček, Ph.D.	doc. Ing. arch. Dalibor Hlaváček, Ph.D.	Ing. arch. Klára Novotná

Název stavby/akce:	Modernizace trati Praha-Bubny (vč.) - Praha-Výstaviště (vč.)	S-kód:	S631500650
Název části:	Architektonické řešení	Zakázka:	20_7842
Název objektu:	zast. Praha - Výstaviště	Označení části:	C.4.3
Název přílohy:	Orientační systém	Číslo objektu:	SO/PS XX-XX-XX
Název dílčí části přílohy:	Prvek T9, T15-T17	Číslo přílohy:	127
Kraj:	Katastrální území: Bubeneč [730106], Dejvice [729272], Holešovice [730122], Karlín [730955]	TUDU:	0101 02 0801
Dokumentace:			
Stupeň dokumentace:	Datum zpracování:	Formát:	Meřtko:
PDPs	31.08.2021	8 x A4	1 : 20
S-kód:	Stupeň dokumentace:	Část:	Objekt:
S 6 3 1 5 0 0 6 5 0	P D P S	C 4 3 X X	X X X X X X X X X X X X
IČD:	20 7842 03 04	03 00 00 127	Skartovací znak: V21/2042