ŽST PRAHA-BUBNY, MÍSTNÍ KABELIZACE

SPS PRAHA-BUBNY, UMÍSTĚNÍ ZAŘÍZENÍ

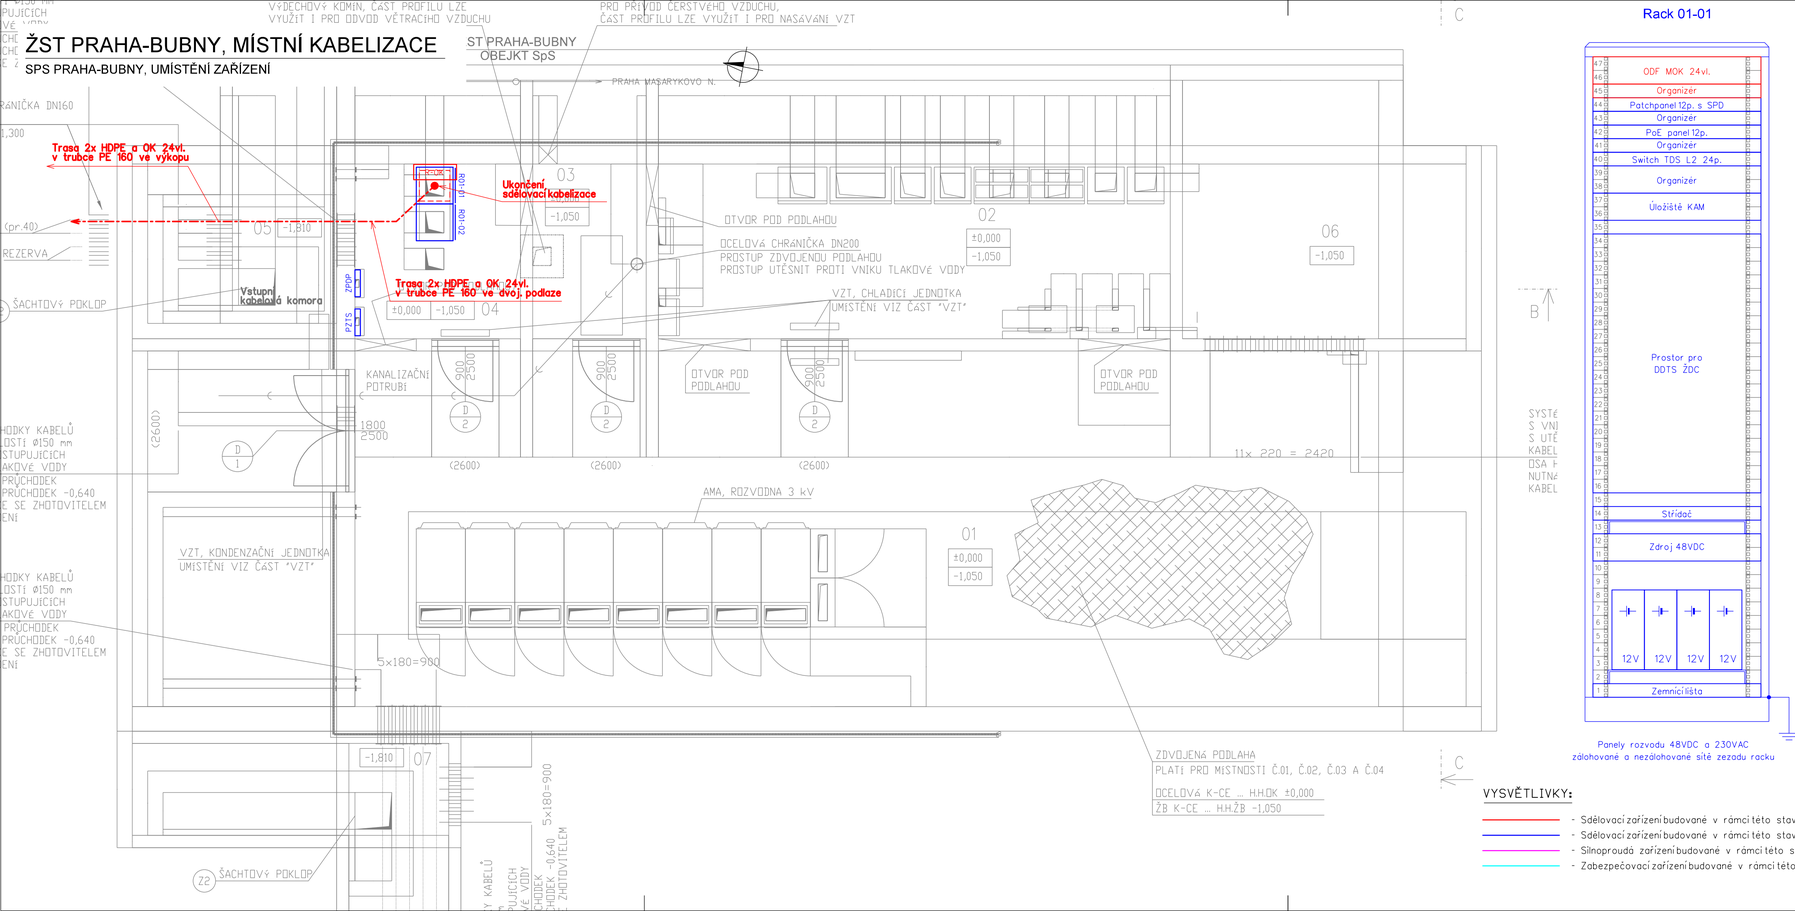

Rack 01-01

Panely rozvodu 48VDC a 230VAC zálohované a nezalohované sítě zezadu racku

VYSVĚTLIVKY:

- Sdělovací zařízení budované v rámci této stavby a tohoto PS
- Sdělovací zařízení budované v rámci této stavby, v jiných PS
- Silnoproudá zařízení budované v rámci této stavby, v jiných PS
- Zabezpečovací zařízení budované v rámci této stavby, v jiných PS

Orientační schéma:

Autorizovaná osoba: Razítko:

Č. autorizace:

Datum:

Podpis:

Revize:	Datum:	Popis změny:	Provedl:
P02	31.8.2021	Dokumentace po zapracování připomínek	Ing. Pavel Roháč
P01	31.5.2021	Dokumentace k připomínkám	Ing. Pavel Roháč

Stavebník/investor:	**Správa železnic, státní organizace**		
Adresa:	Dlážděná 1003/7, 110 00 Praha 1		
Zástupce investora:	Stavební správa západ		
Adresa zástupce investora:	Sokolovská 1955/278, 190 00 Praha 9		
Kontakt:	e-mail: SSZsek@szdc.cz		
Zhotovitel stavby:	**METROPROJEKT Praha a.s.**		
Adresa:	Argentinská 1621/36, 170 00 Praha 7		
Kontakt:	tel.: +420 296 154 105		
	e-mail: info@metroprojekt.cz		
Zhotovitel objektu:	**SUDOP PRAHA a.s.**		
Adresa:	Olšanská 1a, 130 80 Praha 3		
Kontakt:	tel.: +420 267 094 111		
	e-mail: praha@sudop.cz		
HIP:	Specialista:	Odpovědný projektant:	Zpracovatel přílohy:
Ing. Jiří Úlehla	Ing. Martin Štrof	Ing. Pavel Roháč	Ing. Pavel Roháč

Název stavba/akce:	**Modernizace trati Praha-Bubny (vč.) - Praha-Výstaviště (vč.)**		S-kód: S631500650
Název části:	Místní kabelizace		Zakázka: 20_7842
Název objektu:	**ŽST Praha-Bubny, místní kabelizace**		Označení části: **D.1.2.1**
Název přílohy:	SpS Praha-Bubny, umístění zařízení		Číslo objektu: **PS 01-02-01**
Název dílčí části přílohy:			Číslo přílohy: **2.302**
Kraj: Hlavní město Praha	Katastrální území: Bubeneč [730106], Dejvice [729272] Holešovice [730122], Karlín [730955]	TUDU: 0101 02 0801	Pare:
Dokumentace:			
Stupeň dokumentace: PDPS	Datum zpracování: 31.08.2021	Formát: 4 x A4	Měřítko: 1 : 50

S-kód:	Stupeň dokumentace:	Část:	Objekt:	Podobjekt:	Příloha:
S 6 3 1 5 0 0 6 5 0 _ P D P S _ D 1 2 1 X _ P S 0 1 0 2 0 1 _ X X _ 2 _ 3 0 2 _ P 0 2					

IČD:									Skartovací znak: V21/2042
	20	7842	04	01	02	01	01	302	