


PS 01-02-03 ŽST PRAHA-BUBNY, TELEFONNÍ ZAPOJOVAČ

SCHÉMA ZAPOJENÍ TELEFONNÍHO ZAPOJOVAČE V ŽST PRAHA-DEJVICE

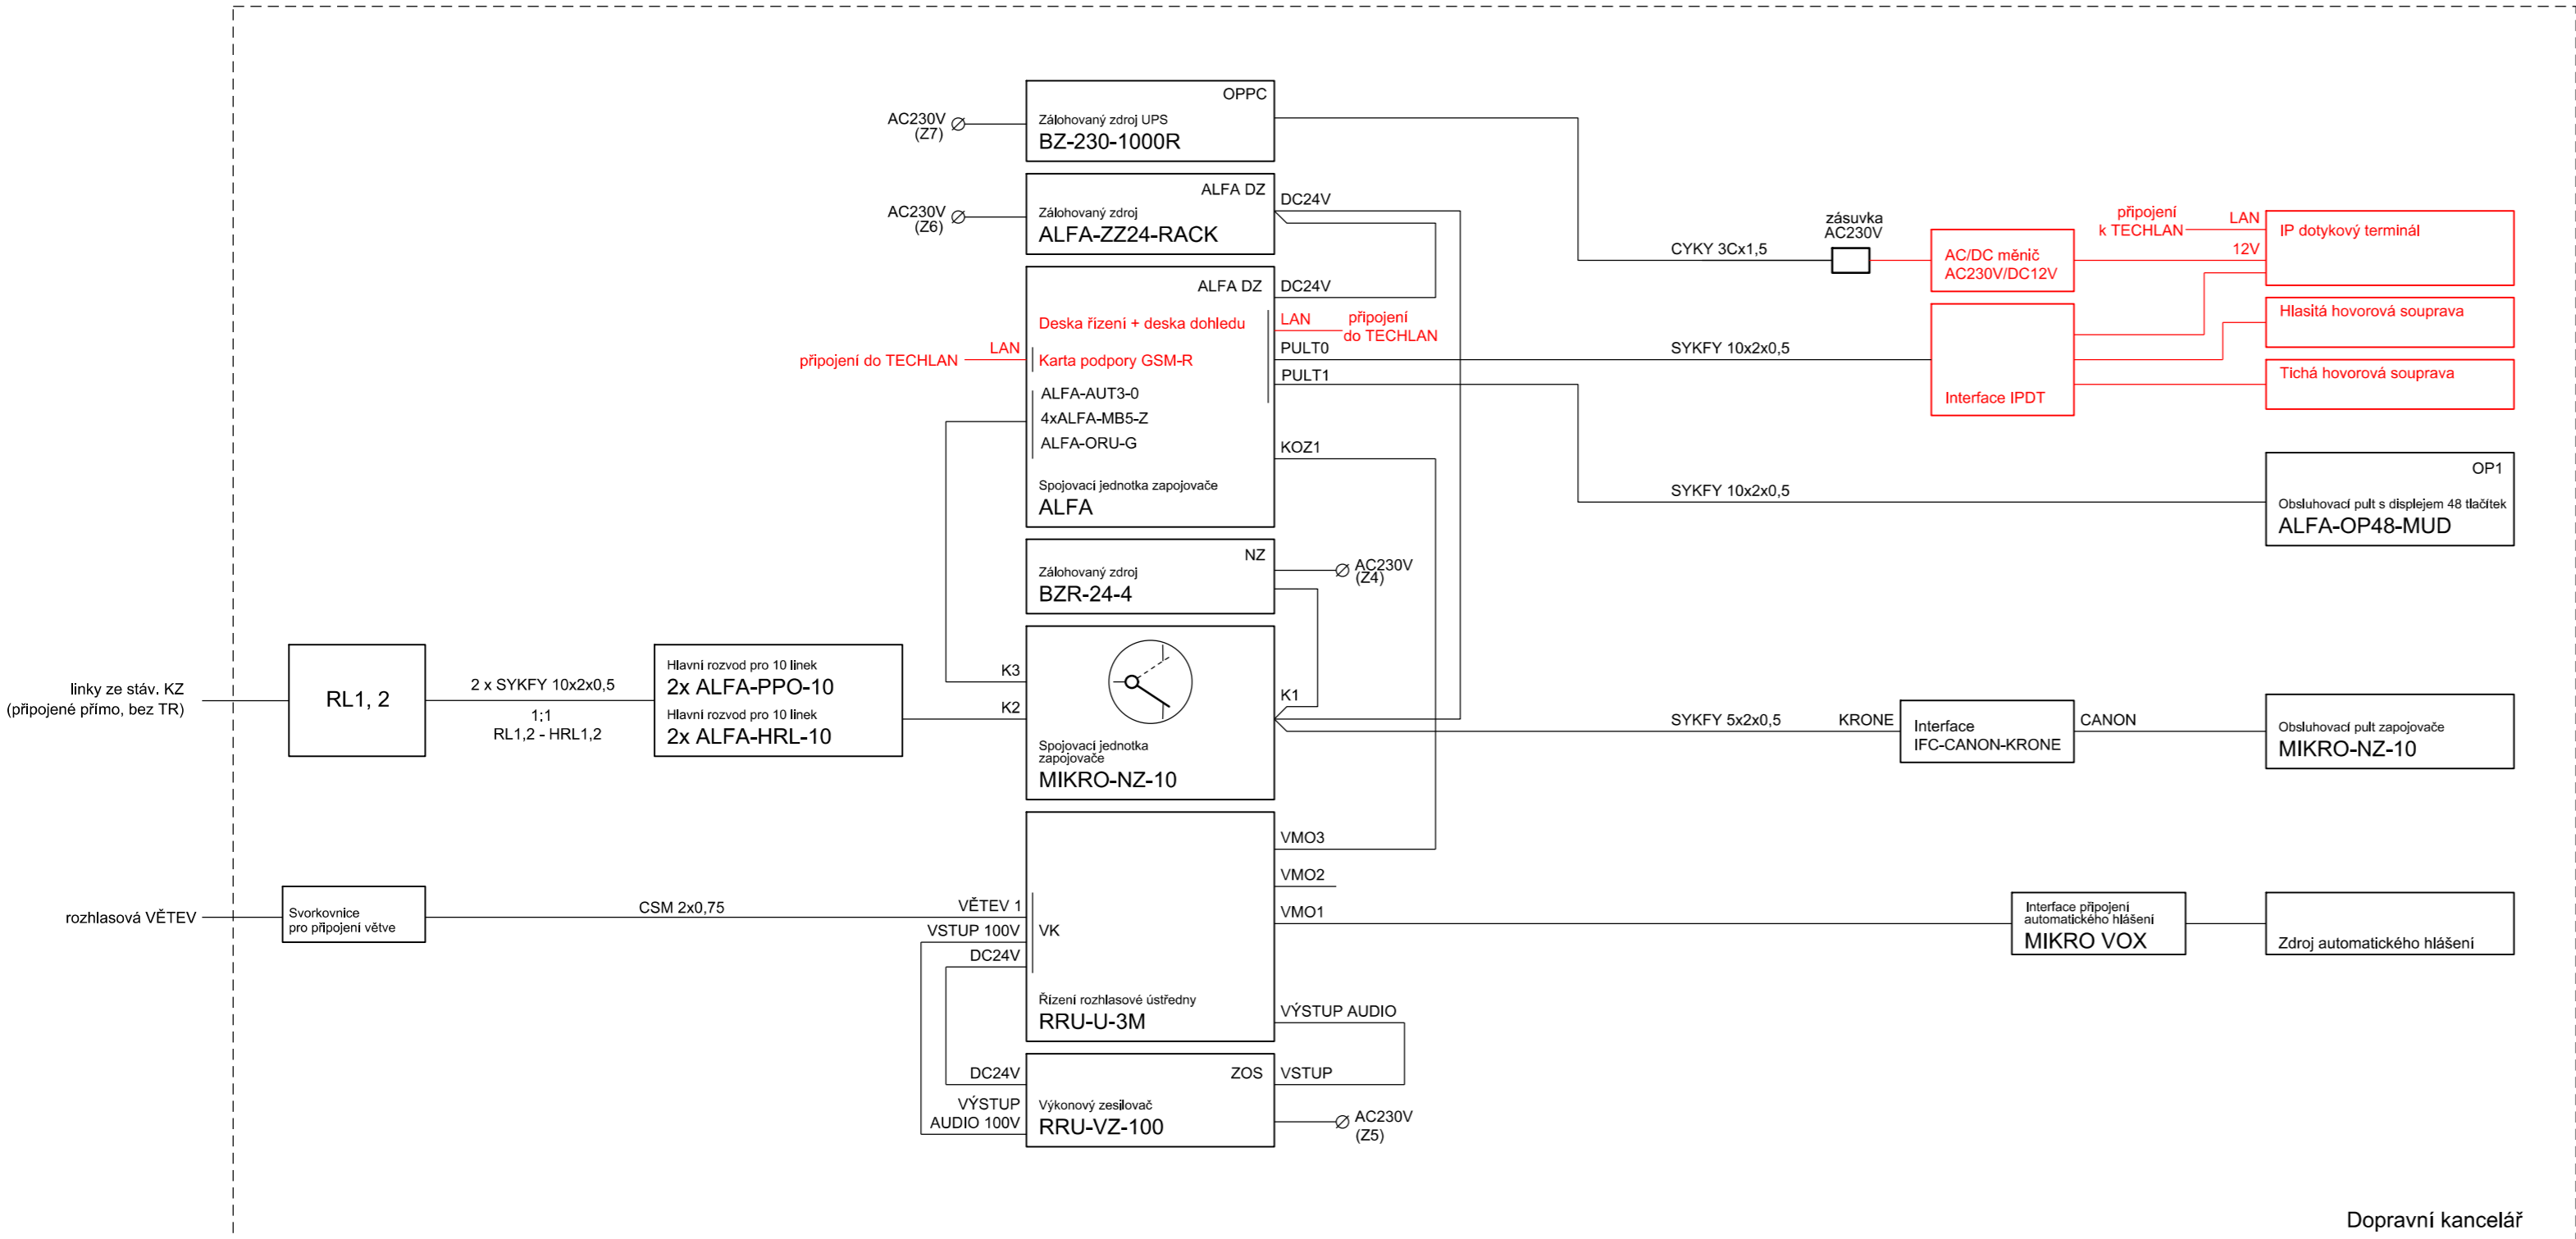

VYSVĚTLIVKY:

- Zařízení stávající
- Zařízení a propojení budovaná v rámci tohoto PS
- Zařízení a propojení budovaná v rámci jiných PS

Orientační schéma:

Autorizovaná osoba:

Razítko:

Č. autorizace:

Datum:

Podpis:

Revize:	Datum:	Popis:	Kontroloval:
P02	31.8.2021	Dokumentace po zapracování připomínek	Ing. Martin Štrof
P01	31.5.2021	Dokumentace k připomínkám	Ing. Martin Štrof

**Stavebík/investor:**  
Adresa:  
Zástupce investora:  
Adresa zástupce investora:  
Kontakt:

**Správa železnic, státní organizace**  
Dlážděná 1003/7, 110 00 Praha 1  
Stavební správa západ  
Sokolovská 1955/278, 190 00 Praha 9  
e-mail: SSZsek@szdc.cz

**Zhotovitel stavby:**  
Adresa:  
Kontakt:

**METROPROJEKT Praha a.s.**  
Argentinská 1621/36, 170 00 Praha 7  
tel.: +420 296 154 105  
e-mail: info@metroprojekt.cz

**Zhotovitel objektu:**  
Adresa:  
Kontakt:

**SUDOP PRAHA a.s.**  
Olšanská 1a, 130 80 Praha 3  
tel.: +420 267 094 111  
e-mail: praha@sudop.cz

HIP: Ing. Jiří Úlehla	Specialista: Ing. Martin Štrof	Odpovědný projektant: Ing. Pavel Víšek	Zpracovatel přílohy: Ing. Pavel Víšek
--------------------------	-----------------------------------	---	--

Název stavba/akce:	Modernizace trati Praha-Bubny (vč.) - Praha-Výstaviště (vč.)	S-kod:	S631500650
		Zakázka:	20_7842
Název části:	Integrovaná telekomunikační zařízení	Označení části:	D.1.2.3
Název objektu:	ŽST Praha-Bubny, telefonní zapojovač	Číslo objektu:	PS 01-02-03
Název přílohy:	Schéma zapojení telefonního zapojovače v žst. Praha-Dejvice	Číslo přílohy:	2.204
Název dílčí části přílohy:		Paré:	
Kraj:	Katastrální území: Bubeneč [730106], Dejvice [729272]	TUDU:	0101 02 0801
Hlavní město Praha	Holešovice [730122], Karlín [730955]		
Dokumentace:			
Stupeň dokumentace:	Datum zpracování:	Formát:	Měřítko:
PDPS	31.08.2021	3 x A4	
S-kód:	Stupeň dokumentace:	Část:	Objekt:
S 6 3 1 5 0 0 6 5 0	-	P D P S	- D 1 2 3 X
IČD:	20 7842 04 01	02 03 01 204	
			Skartovací znak: V21/2041