

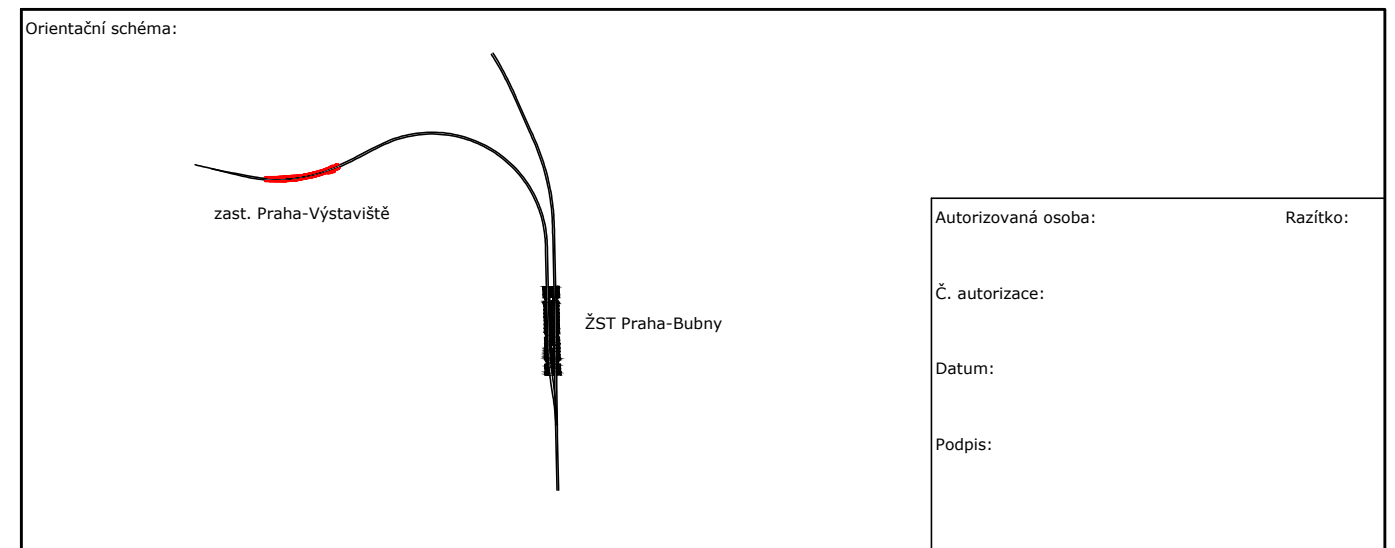


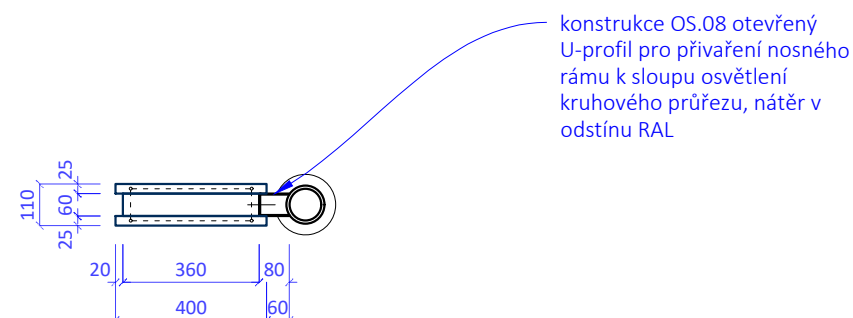


ORIENTAČNÍ SYSTÉM - PRVEK S07-S08 (dtto S03-S04, S04, S08)
TYP KONSTRUKCE OS.08

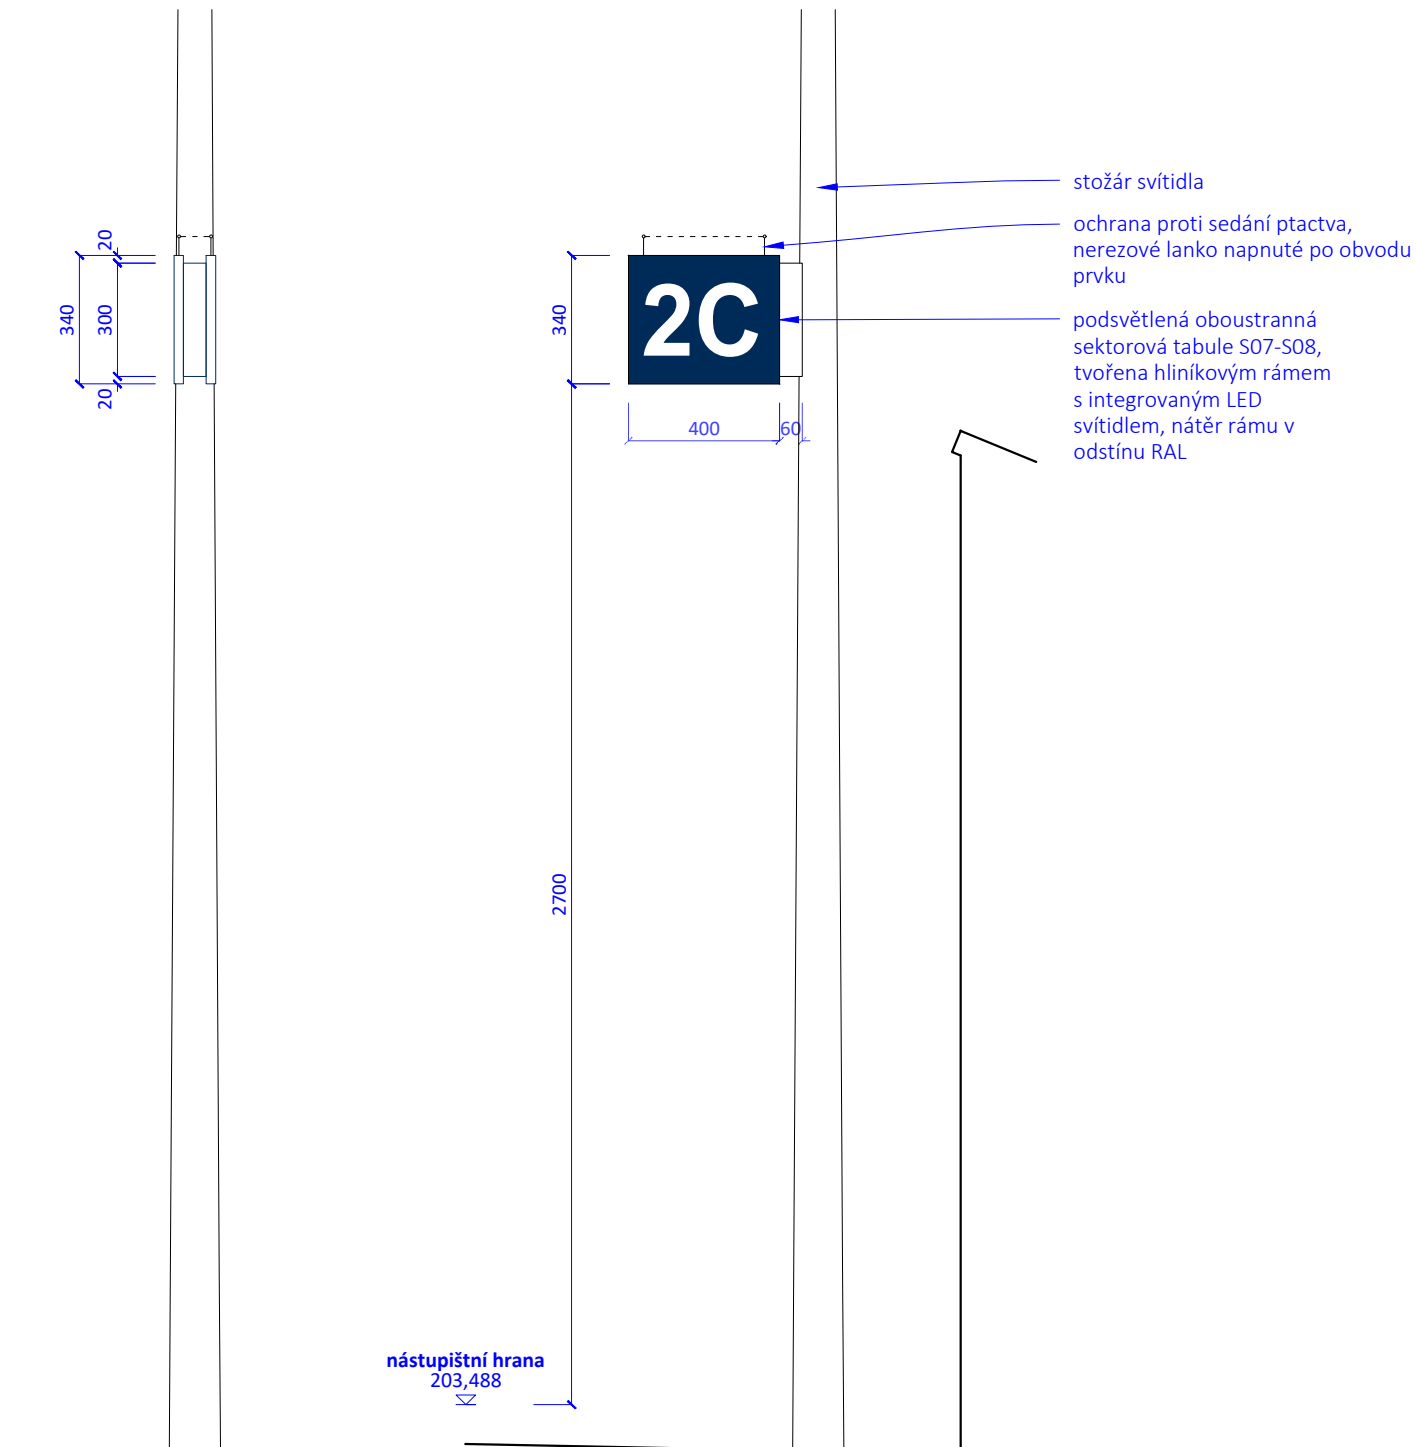

Revize:	Datum:	Popis změny:	Provedl:
P02	31.8.2021	Dokumentace po zapracování připomínek	Ing. arch. Klára Novotná
P01	31.5.2021	Dokumentace k připomínkám	

Stavebík/investor:	Správa železnic, státní organizace	 SPRÁVA ŽELEZNIC
Adresa:	Dlážděná 1003/7, 110 00 Praha 1	
Zástupce investora:	Stavební správa západ	
Adresa zástupce investora:	Sokolovská 1955/278, 190 00 Praha 9	
Kontakt:	e-mail: SZsek@szdc.cz	

Zhotovitel stavby: Adresa: Kontakt:	METROPROJEKT Praha a.s. Argentinská 1621/36, 170 00 Praha 7 tel.: +420 296 154 105 e-mail: info@metroprojekt.cz <div data-bbox="2276 1066 2875 1108">  </div>		
Zhotovitel objektu: Adresa: Kontakt:	dh architekti s.r.o. Terronská 656/45, 160 00 Praha 6 tel.: +420 777 165 450 e-mail: info@idhea.cz <div data-bbox="2276 1142 2570 1184">  </div>		
HIP: Ing. Jiří Úlehla	Specialista: doc. Ing. arch. Dalibor Hlaváček, Ph.D.	Odpovědný projektant: doc. Ing. arch. Dalibor Hlaváček, Ph.D.	Zpracovatel přílohy: Ing. arch. Klára Novotná

Název stavba/akce:		Modernizace trati Praha-Bubny (vč.) - Praha-Výstaviště (vč.)										S-kod:		S631500650	
												Zakázka:		20_7842	
Název části:		Architektonické řešení										Označení části:		C.4.3	
Název objektu:		zast. Praha - Výstaviště										Číslo objektu:		SO/PS XX-XX-XX	
Název přílohy:		Orientační systém										Číslo přílohy:		130	
Název dílčí části přílohy:		Prvek S07-S08										Paré:	
Kraj:		Katastrální území: Bubeneč [730106], Dejvice [729272]										TUDU:		0101 02	
Hlavní město Praha		Holešovice [730122], Karlín [730955]												0801	
Dokumentace:	
Stupeň dokumentace:		Datum zpracování:					Formát:					Meřítko:	
PDPS		31.08.2021					2 x A4					1 : 20	
S-kód:										Stupeň dokumentace:					Část:					Objekt:										Podobjekt:					Příloha:	
S	6	3	1	5	0	0	6	5	0	_	P	D	P	S	_	C	4	3	X	X	_	X	X	